


Stralcio planimetrico - scala 1:100

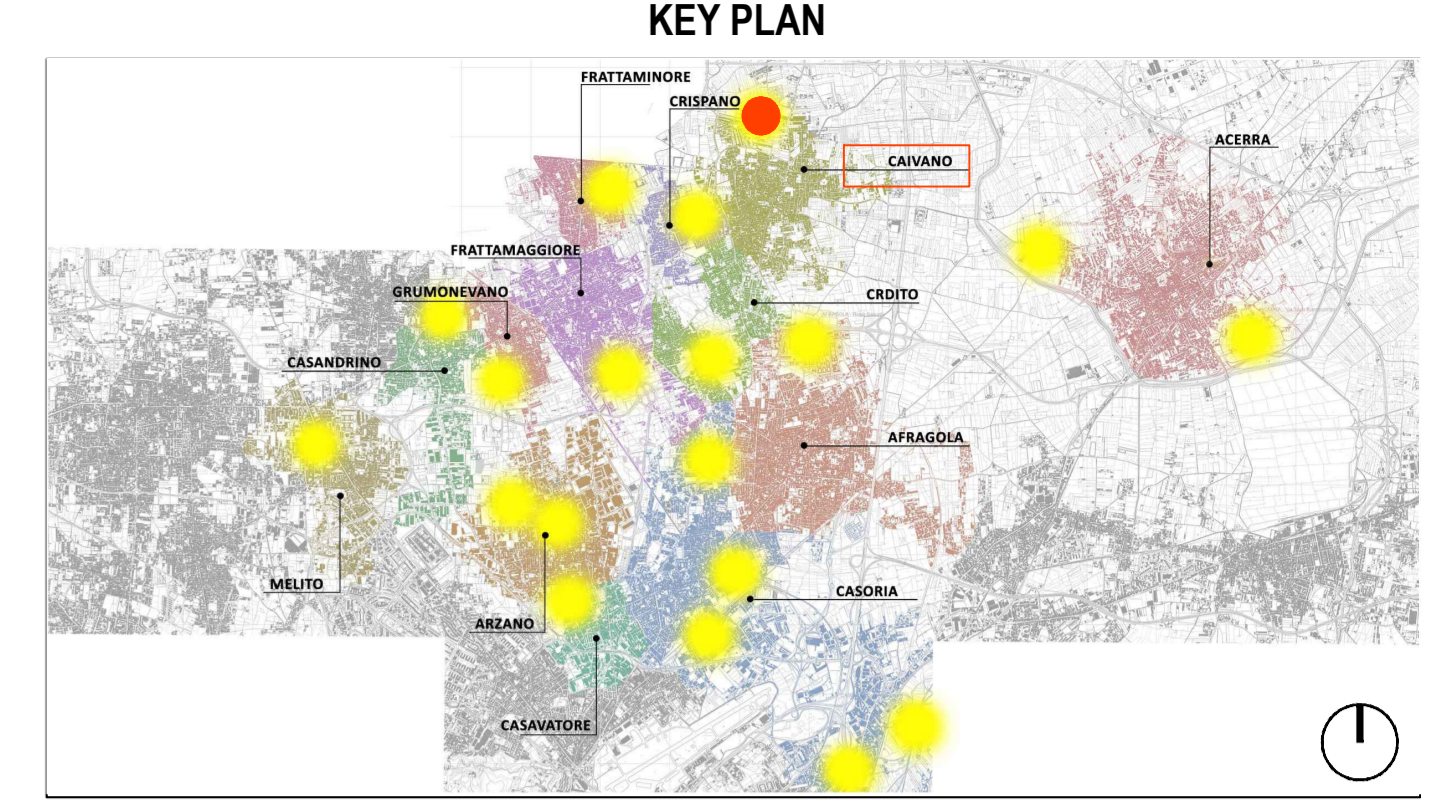

LEGENDA SIMBOLI

	Quote lineari		Lettera di identificazione della sezione
	Quote allometriche in pianta		Etichette materiali / finiture di progetto
	Quote allometriche in sezione / prospetto		Corno ottico
	Riferimento dettaglio in altro elaborato		Ingresso principale
	Confine lotto		Uscita sicurezza

LEGENDA MATERIALI

	Elettropompa sommersa Q _{min} = 0.5 mc/h - Q _{max} = 3.0 mc/h H _{max} = 43 m.c.a. - H _{min} = 19 m.c.a. n° elementi = 2
	Armadio alloggio 2 vani-IP 55: QEG, QEI Switch Dimensione (LxHxP) 9.10x18.40x4.46cm
	Pozzetto per elettrovalvole fino a 8 elementi Dimensione (LxHxP) 80.5x39.5x62.5 cm
	Cabina per alloggio VDC e FSI Dimensione (LxHxP) 120x120x60 cm
	Vasca di raccolta delle acque; Dimensione (LxHxP): 668x210x220 cm; 18mc n° elementi = 2

COMUNE DI CARDITO
 Città Metropolitana di Napoli

Italyadomani
 PIANO NAZIONALE DI RISERVA E INNOVAZIONE

MINISTERO DELL'UNIVERSITÀ

PROGETTO ESECUTIVO

Appalto integrato sulla base del progetto di fattibilità tecnica ed economica "Smart City Napoli Nord - Piani Urbani Integrati - MSC2 - I.2.2"
 CIG 972663946C CUP I45122000020006 - CUP I45122000030006

RTI	OPUS COSTRUZIONI S.P.A. Capogruppo P.IVA 07201500639 Via Campese 233, Pozzuoli	RTP	SAG ARCHITETTURA SRLS P.IVA 09189081210 Sede legale: Via Posillipo 66, Napoli
ARCHIVOLTO SRL Mandante P.IVA 07162480631 Via O. P. Caffaro n.4, Napoli	MASCOLO INGEGNERIA SRL P.IVA 08524811216 Sede legale: Via Gramsci 19, Cicciانو	ELECTA SRL P.IVA 04082971211 Sede legale: Via Principe di Piemonte 109, Roccarainola	

RUP
Arch. Pasquale Imbemba

PROGETTO IRRIGAZIONE - (Calvano Via Necropoli)
 Planimetria impianto di irrigazione: Linee idriche

REVISIONE	DESCRIZIONE	DATA	APPROVATO DA
01	Integrazione rapporto di validazione	Giugno 2024	
00	prima emissione	Aprile 2024	