


Stralcio planimetrico - scala 1:100

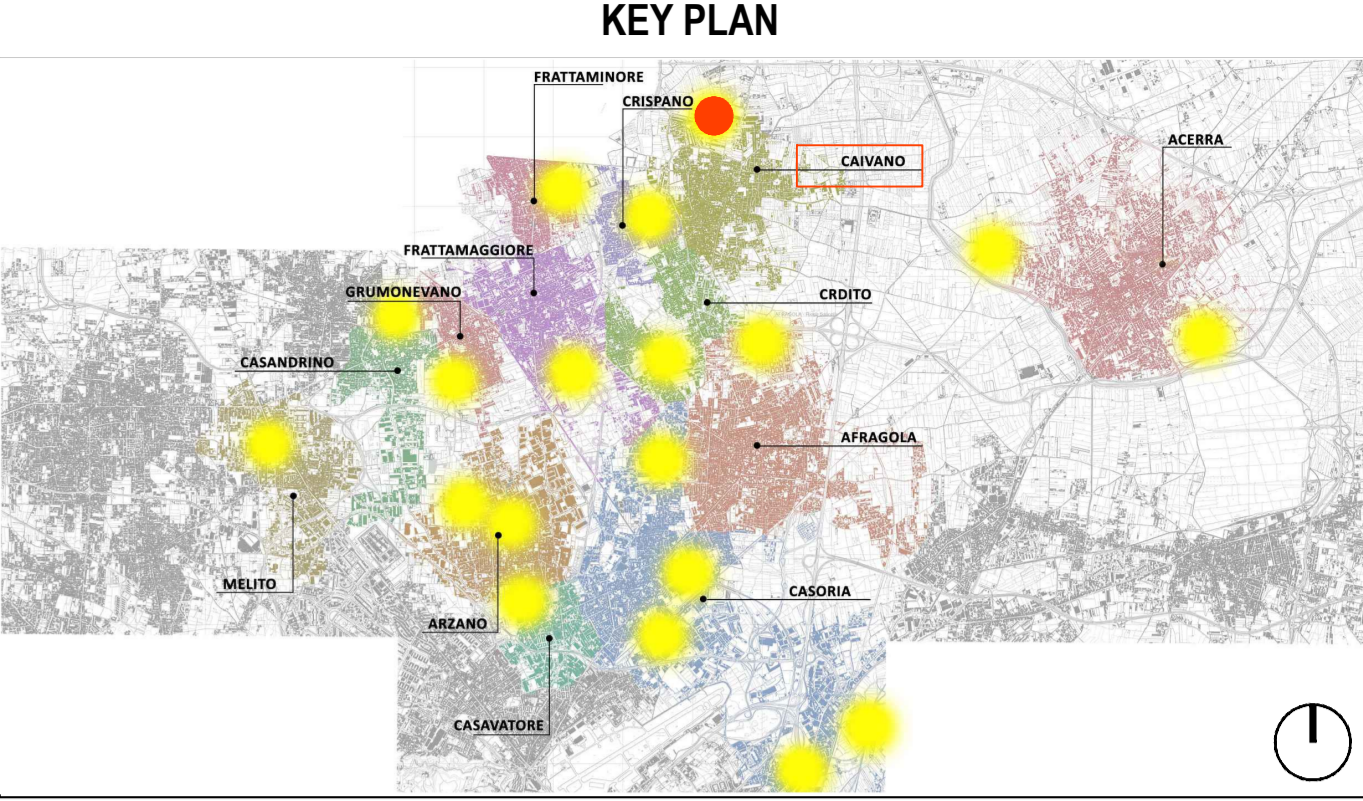

LEGENDA SIMBOLI

	Quote lineari		Lettera di identificazione della sezione
	Quote alimetriche in pianta / prospetto		Etichette materiali / finiture di progetto
	Quote alimetriche in sezione / prospetto		Corno ottico
	Riferimento dettaglio in altro elaborato		Ingresso principale
	Confine lotto		Uscita sicurezza

LEGENDA MATERIALI

SISTEMA DI IRRIGAZIONE LINEE

- | Settore A --- | Settore D
- | Settore B --- | Settore E
- | Settore C --- | Settore F

- Linea Umidostato : FG16OR16
- Linea di alimentazione irrigatori DN40
- Linea di alimentazione elettrovalvole
Tipologia FG16OR16 3x2.5 (24v/6VA)
- Alimentazione elettropompa ad inverter
Tipologia FG16OR16 3x2.5
- Collegamento Flussostato
Tipologia FG16OR16 2x2.5
- Collegamento sensore pioggia
Tipologia FG16OR16 3x2.5

- Elettropompa sommersa
Qmin = 0.5 mc/h - Qmax = 3.0 mc/h
Hmax = 43 m.c.a. - Hmin = 19 m.c.a
n° elementi = 2
- Armadio alloggio 2 vani-IP 55:
QEG, QEI Switch
Dimensione (LxHxP)
9.10x18.40x4.46cm
- Pozzetto per elettrovalvole fino a 8 elementi
Dimensione (LxHxP) 80.5x39.5x62.5 cm
- Cabina per alloggio VDC e FSI
Dimensione (LxHxP) 120x120x60 cm
- Vasca di raccolta delle acque;
Dimensione (LxHxP): 668x210x220 cm;
18mc n° elementi = 2

PROGETTO ESECUTIVO

Appalto integrato sulla base del progetto di fattibilità tecnica ed economica "Smart City Napoli Nord - Piani Urbani Integrati - MSC2 - I.2.2"
CIG 972663946C CUP I45I22000020006 - CUP I45I22000030006

RTI	RTP
 OPUS COSTRUZIONI S.P.A. Capogruppo P.IVA: 07201500639 Via Campana 233, Pozzuoli	SAG ARCHITETTURA SRLS P.IVA: 09189081210 Sede legale: Via Posillipo 66, Napoli MASCOLO INGEGNERIA SRL P.IVA: 08524811216 Sede legale: Via Gramsci 19, Cicciiano ELECTA SRL P.IVA: 04082971211 Sede legale: Via Principe di Piemonte 109, Roccarainola
 ARCHIVOLTO SRL Mandante P.IVA: 07162480631 Via O. P. Caffaro n.4, Napoli	

RUP
Arch. Pasquale Imbemba

PROGETTO IRRIGAZIONE - (Calvano Via Necropoli) | 11 Aprile 2024 | C.V.N. PE. IDS.G | 013_01
 Planimetria impianto di irrigazione: Linee idriche | 1:100 | A1+ |

REVISIONE	DESCRIZIONE	DATA	APPROVATO DA
01	Integrazione rapporto di validazione	Giugno 2024	
00	prima emissione	Aprile 2024	