SCHEMA A PUNTI IRRIGAZIONE CAIVANO

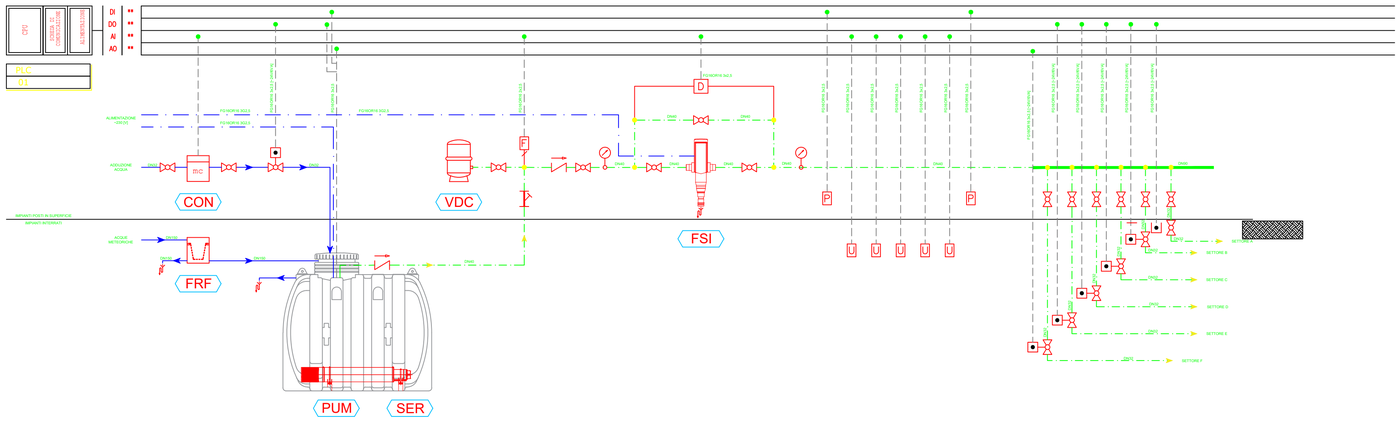

LEGENDA

- VALVOLA A SFERA
- VALVOLA A FARFALLA
- VALVOLA DI RITEGNO
- VALVOLA A TRE VIE CON SERVOCOMANDO
- VALVOLA DI TARATURA
- GIUNTO ANTIVIBRANTE
- VALVOLA DI SICUREZZA
- FILTRO A Y
- VALVOLA DI RIEMPIMENTO AUTOMATICO
- CONTATORE CON CONTAIMPULSI
- MANOMETRO (0÷6 bar)
- TERMOMETRO (0÷120°C CIRCUITI ACQUA CALDA)
  (0÷120°C CIRCUITI ACQUA CALDA)
  (0÷60°C CIRCUITI ACQUA DI RECUPERO)
  (-30÷50°C CIRCUITI ACQUA REFRIGERATA)
- FLUSSOSTATO
- SENSORE PIOGGIA
- UMITOSTATO A 4 SONDE UMIDITA': 10/25/30/40 cm
- PRESSOSTATO DIFFERENZIALE
- VALVOLA MOTORIZZATA 24 Vac

CON

- DESCRIZIONE: GRUPPO DI MISURA

- PORTATA NOMINALE:	mc/h 6,3
- Marca:	MADDALENA
- Modello:	CD ONE TRF MID
- Emettitore di Impulsi	QUADRAFLUS
- Classe di Temperatura	T30/T90

FRF

- DESCRIZIONE: FILTRO RACCOGLI FOGLIE

- Modello:	FAPITW
- Marca:	ROTOTEC
- Base (Ingombro):	680mm x 680mm
- Altezza	873 mm
- Altezza Ingresso	350 mm
- Altezza Uscita	60 mm
- Portata	37 l/s=0,04mc/s=132,2mc/h
- Ingresso Acque Meteoriche	2 x DN150
- Uscita Acque Verso Cisterna	2 x DN150
- Uscita Troppo Pieno	2 x DN150

PUM

- DESCRIZIONE: POMPA SOMMERSA INVERTER

- Modello:	XXXX
- Marca:	Grundfoss
- Alimentazione:	~230 V
- Potenza Assorbita:	xxxxx
- Portata Centro Curva:	xxxxx
- Prevalenza Centro Curva	xxxxx

SER

- DESCRIZIONE: SERBATOIO INTERRATO

- Modello:	Vedi Tabella
- Marca:	Rototec
- Capacità:	Vedi Tabella
- Dimendioni	Vedi Tabella

VDC

- DESCRIZIONE: VASO DI COMPENSAZIONE

- Modello:	556100
- Marca:	Caleffi
- Capacità:	100 litri
- Altezza	670 mm
- Diametro	480 mm

FSI

- DESCRIZIONE: FILTRO SABBIA E IMPURITA'

- Modello:	INFINITY A
- Marca:	BWT
- Portata con Dp = 0,2 bar	9,0 mc/h
- Portata con Dp = 0,5 bar	15 mc/h
- Alimentazione elettrica	230V/50Hz
- Potenza Assorbita	8 W
- Altezza totale	505 mm
- Larghezza con Coduli	205 mm
- Profondità	160 mm
- Altezza Minima Da Terra	670 mm

RAPPRESENTAZIONE GRAFICA SCHEMA APUNTI

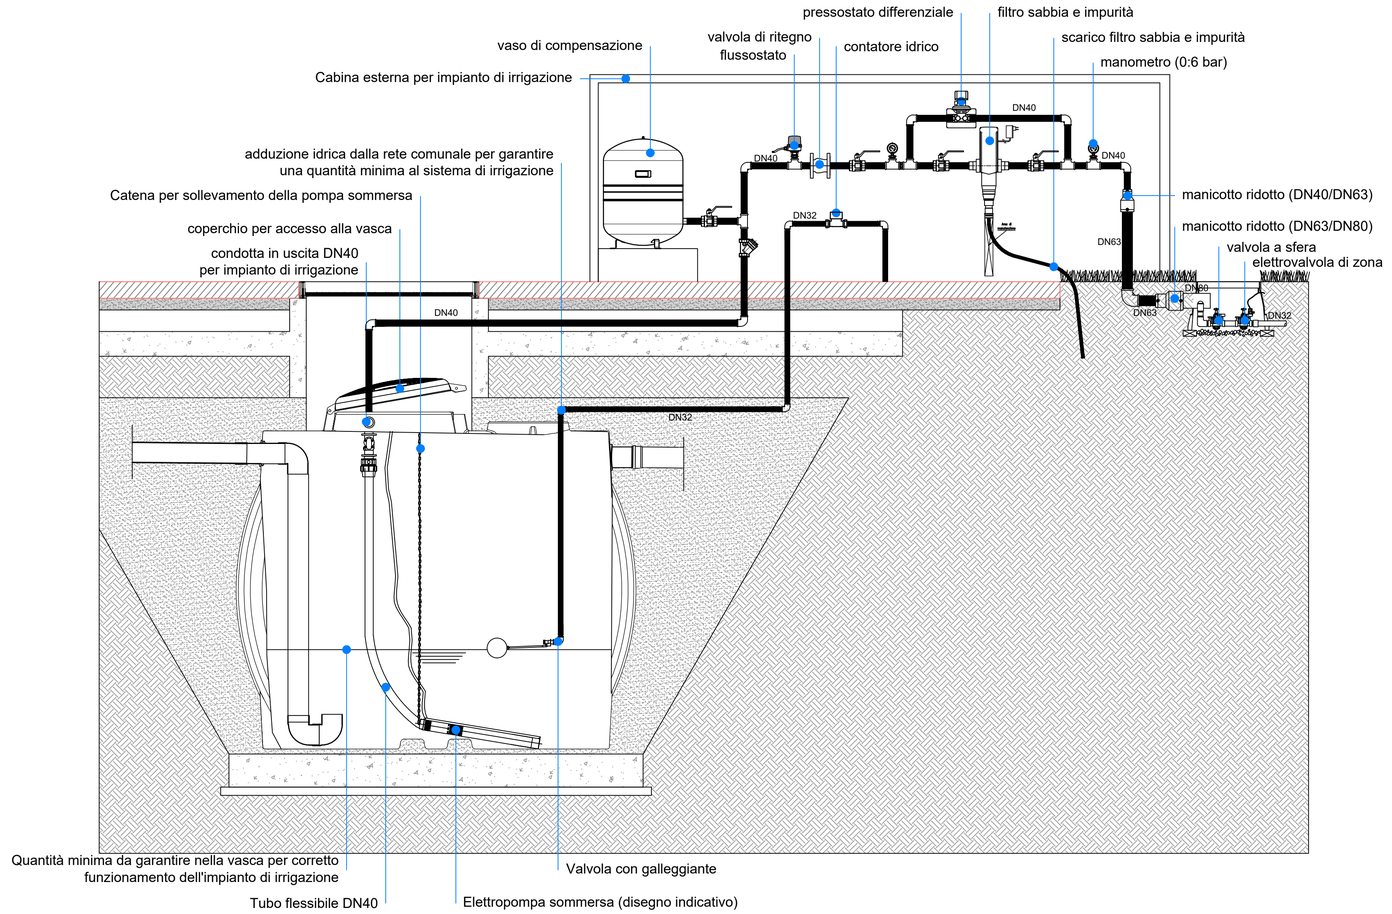

KEY PLAN

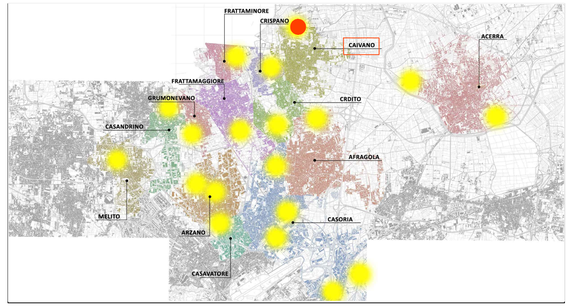

LEGENDA SIMBOLI

X,XX	Quote lineari	BB	Lettera di identificazione della sezione
-1.80	Quote altimetriche in pianta	XX	Etichette materiali / finiture di progetto
+0.15	Quote altimetriche in sezione / prospetto		Cono ottico
	Riferimento dettaglio in altro elaborato	I	Ingresso principale
	Confine lotto	U	Uscita sicurezza
			Arbusti esitenti
			Arbusti di progetto

COMUNE DI CARDITO
Città Metropolitana di Napoli

Finanziato dall'Unione europea NextGenerationEU — Italiadomani PIANO NAZIONALE DI RIPRESA E RESILIENZA — MINISTERO DELL'INTERNO

PROGETTO ESECUTIVO

Appalto integrato sulla base del progetto di fattibilità tecnica ed economica "Smart City Napoli Nord - Piani Urbani Integrati – M5C2 – I.2.2"
CIG 972663946C CUP I45I22000020006 - CUP I45I22000030006

RTI

OPUS COSTRUZIONI S.P.A.
Capogruppo
P.IVA 07201350639
Via Campana 233, Pozzuoli

ARCHIVOLTO SRL
Mandante
P.IVA 07162480631
Via O. P. Cafaro n.4, Napoli

RTP

SAG ARCHITETTURA SRLS
P.IVA 09189081210
Sede legale: Via Posillipo 66, Napoli

MASCOLO INGEGNERIA SRL
P.IVA 08524811216
Sede legale: Via Gramsci 19, Cicciano

ELECTA SRL
P.IVA 04082971211
Sede legale: Via Principe di Piemonte 109, Roccarainola

RUP
Arch. Pasquale Imbemba

PROGETTO IRRIGAZIONE - (Caivano Via Necropoli)
Schema a punti dell'impianto d'irrigazione

DATA	Aprile 2024	ELAB.	CVN.PE.IDS.G. 014_01
SCALA	VARIE	FORMATO	A1

REVISIONE	DESCRIZIONE	DATA	APPROVATO DA
01	Integrazione rapporto di validazione	Giugno 2024	
00	prima emissione	Aprile 2024	