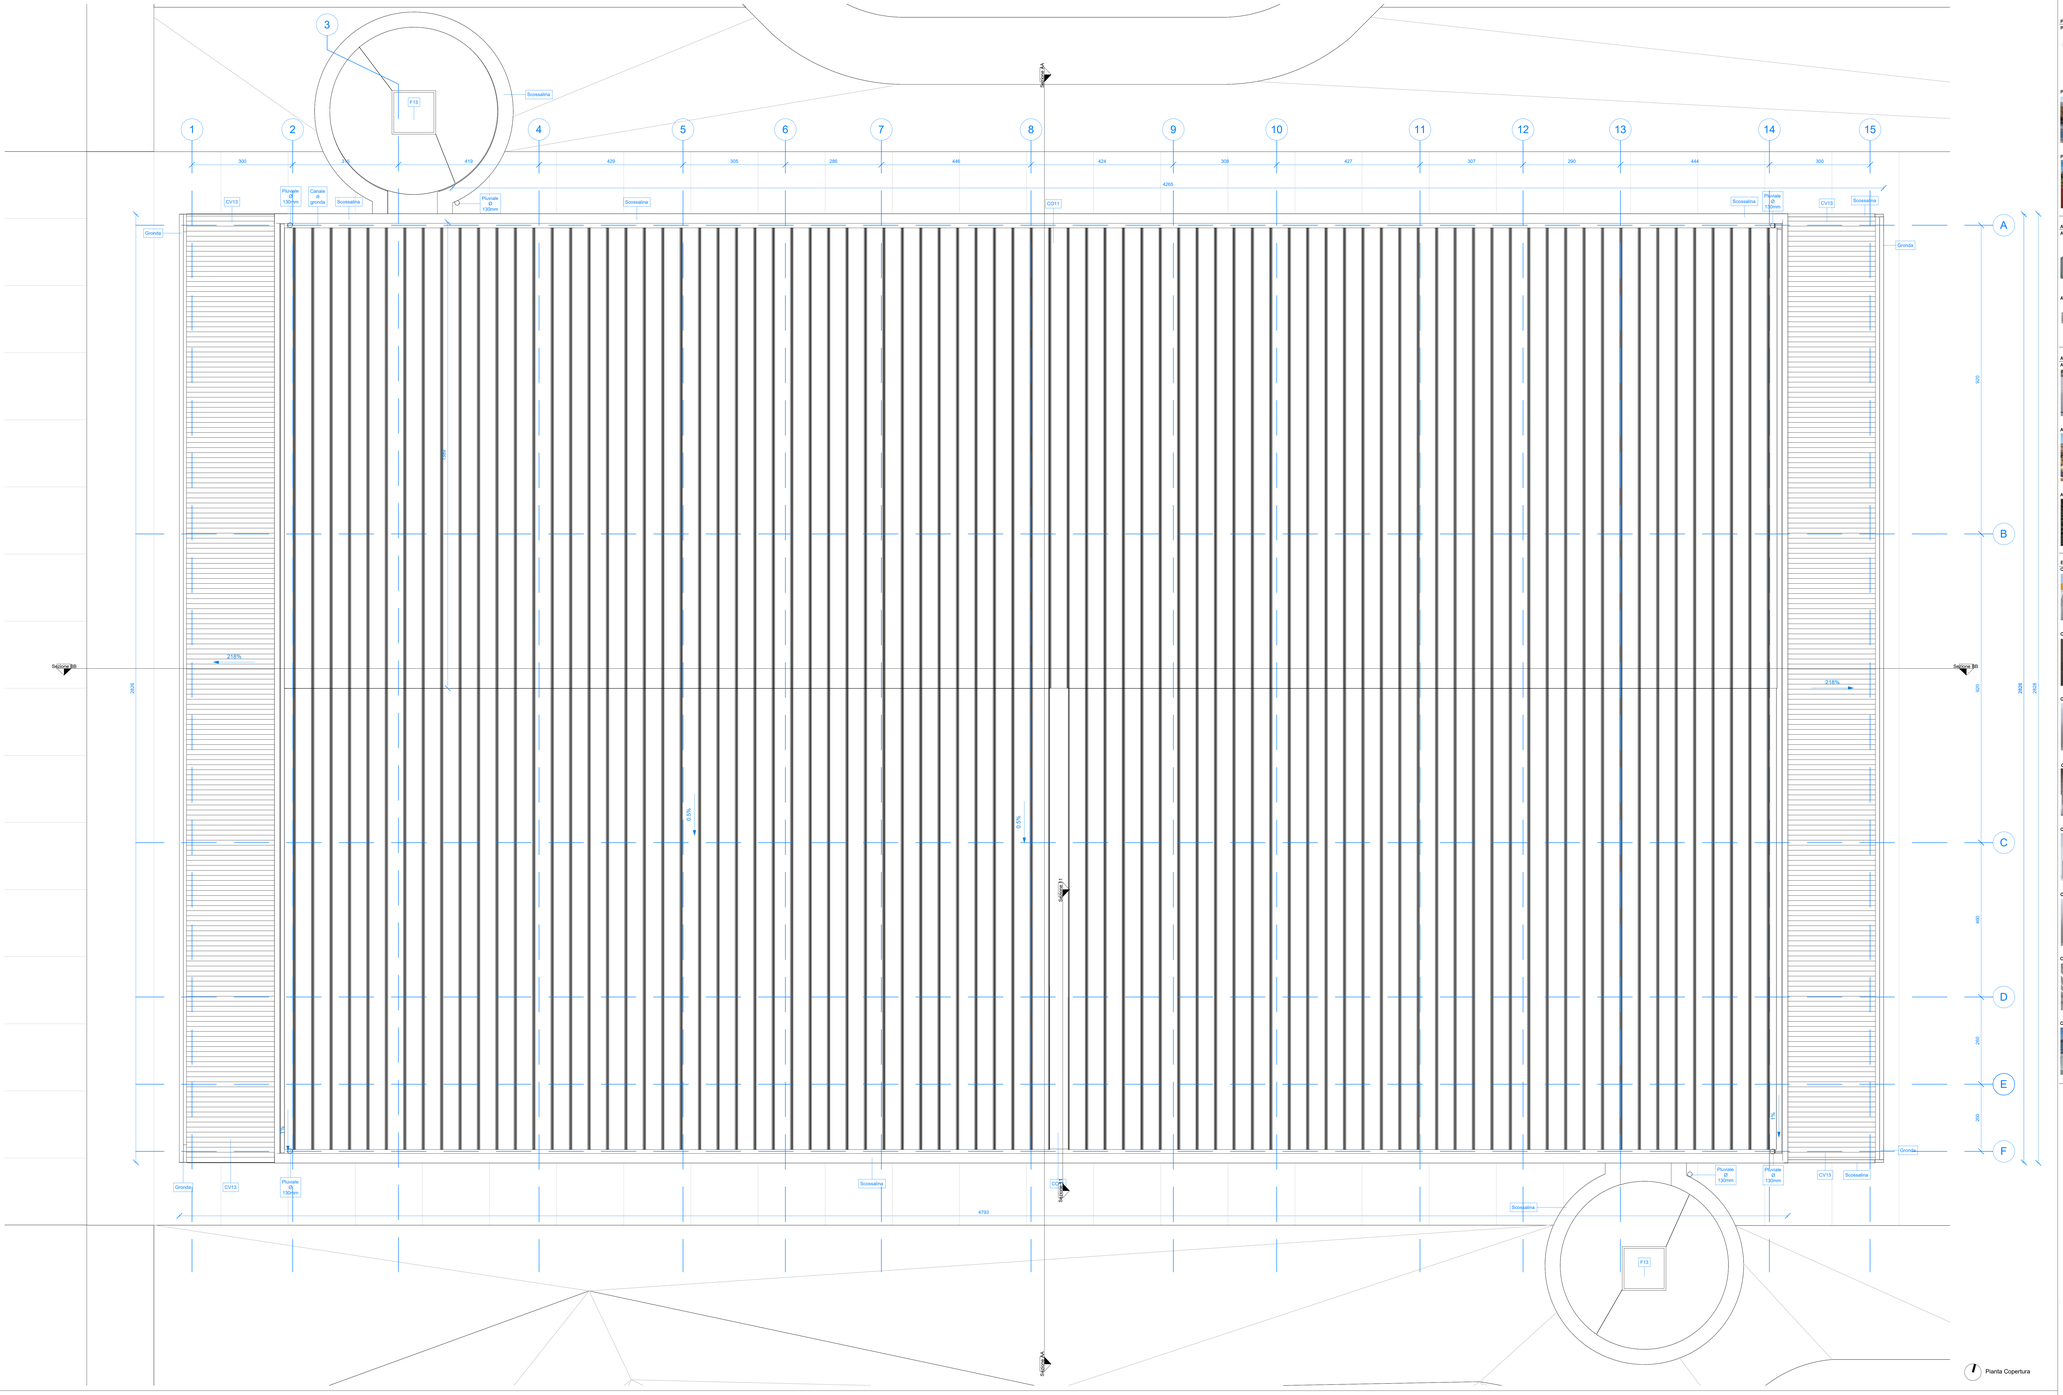

LEGENDA GRAFICA

PAVIMENTAZIONI

P1 | Trafitto

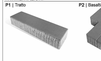

P2 | Baseline Park Filter 10

P2, P3, P3.a, P4 | Ecodrain

RG56 · DI5 · ZI2 · Y64
RG56 · D18 · Y86 · Y22
RG56 · D18 · Y86 · Y64
RG56 · D18 · Z96 · Z64

P6, P7 | Pavimentazione sportiva

ACCESSORI PAVIMENTAZIONI

AP1 | Cordolo

AP8 | Cordonata

AP3 | Zanella

AP7| Cordolo spartitraffico

ATTREZZATURE

AP5 | Griglie prefrangiaiberi

A1| Panca modulare

A2 | Bordi metallici

A8 | Recinzione in Orsogrill

A3 | Parete verde in acciaio

A4 | Pergola in acciaio

EDIFICI

CV1 | Rivestimento in lamiera - Mellito

Lamiera stirata tipo Ombrage di FrateMilMarco e similare

CV2 | Pannelli di fibrocemento - Hub

Pannello di fibrocemento tipo Equitone Linea di Equitone o similare

CV3 | Pannelli di policarbonato alveolare - Hub

Pannello di policarbonato tipo Arcowall BX3 di OraMediaPlus o similare

CV8 | Controparete con finitura in lana di legno mineralizzata

Pannello tipo Celenit AB o similare

CV10, C11 | Pannello di fibrocemento Palazzetto - Cardito

Pannello di fibrocemento tipo Terrline di Equitone o similare

CV12 | Pannello di policarbonato alveolare Palazzetto - Cardito

Pannello di policarbonato tipo Arcowall BX3 di OraMediaPlus o similare

CC02| Rivestimento copertura Palestra - Afragola

Sistema Hotel Spazio di diversi tr o similare

C11, CC04 | Rivestimento copertura

Rivestimento aggraffato in zinco titanio tipo ZinAlloy o similare

KEY PLAN

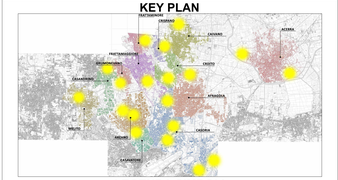

LEGENDA SIMBOLI

0.25	Quote lineari		Lettera di identificazione della sezione
	Quote altimetriche in pianta	XX →	Etichette materiali / finiture di progetto
	Quote altimetriche in sezione / prospetto		Cono ottico
X Giri	Riferimento dettaglio in altro elaborato		Ingresso principale / Uscita di sicurezza
	Confine lotto		Arbusti esistenti / Arbusti di progetto

LEGENDA MATERIALI

PIAZZE

SERVIZI PER LA MOBILITA'
PS | Pensilina smart
ST | Punto di ricarica mezzi elettrici

PAVIMENTAZIONI (vedi abaco stratigrafie)
P1 | Pavimento pedonale e in sterro tipo Stonevella tratto di Tegolaia o similare, colore grigio mix
P2 | Pavimentazione carrabile drenante in masselli autobloccanti tipo Ekonvella Green park di Tegolaia o similare, colore grigio mix
P3 | Pavimentazione drenante pedonale e carrabile fino a 3,5t tipo Ecodrain o similare
P3.a | Pavimentazione drenante pedonale e carrabile fino a 3,5t con solcitondo in Ecogreen2 tipo Ecodrain o similare
P4 | Pavimentazione drenante pedonale e carrabile fino a 7t tipo Ecodrain o similare
P5 | Pavimentazione antitrauma naturale in sabbia tipo Safagarden o similare
P6 | Pavimentazione sportiva drenante antitrauma per esterni tipo VSP Beringrass5 o similare
P7 | Pavimentazione sportiva e antitrauma per esterni tipo VSS Beringrass5 o similare
P8 | Pavimentazione in ghiaia

ACCESSORI PAVIMENTAZIONI
AP1 | Cordolo 25cm in cemento vibrocompresso
AP2 | Cordolo 40x40 cm in cemento vibrocompresso
AP3 | Zanella drenante tipo Wave 60 Tecnoblock o similare
AP4 | Caditoia in fusione di ghisa classe C a "L" inserita con sistema integrale, formato da griglia carrabile e misione di pozzetto quiscinetta tipo ULMA o similare
AP5 | Griglie prefrangiaiberi in pietra ricostruita tipo Diago Bellitalia
AP6 | Cordonata con bordo liscio
AP7 | Cordolo spartitraffico

ATTREZZATURE
A1| Panca modulare in pietra ricostituita tipo Onda di Bellitalia o similare
A2 | Bordi metallici in corten spessore 4 mm e altezza in acciaio inox fino all' un massimo di 120cm tipo Bracciò lavorazione metallo o similare
A3 | Pareti verde di carpenteria in acciaio galvanizzato e cavi in acciaio per rampicanti tipo Metalcar o similare
A4 | Pergola in acciaio galvanizzato e cavi in acciaio per rampicanti tipo Metalcar o similare
A5 | Dissuasori in acciaio a sezione circolare tipo Metalco Quick o similare
A6 | Cestini portarifiuti in pietra ricomposta tipo Orione Pegaso di Bellitalia o similare
A7 | Fontana in acciaio inossidabile con caditoia asportabile tipo Frame C – E – R Fontana di Metalco o similare
A8 | Recinzione in Orsogrill

VERDE
V1 | Scarpate e materiali paccimanti composto da Paccimanvalue organica in copertura, sp min 35 cm e Substrato di coltivazione, sp 40 cm
V1 | Filari gardeni tipologia con sagomatura del terreno
V2 | Cisti succulente
V3 | Cisti succulente
V4 | Cisti succulente
V5 | Rampicanti
V6 | Aromatiche
V7 | Sistema tetto verde estensivo tipo DAKU ESTENSIVO PLUS o similare

EDIFICI

CHIUSURE ORIZZONTALI (vedi abaco stratigrafie)
CO1 | Pavimentazione perimetrale interrato - Melito
CO2 | Solaio di copertura corpo servizi - Melito
CO3 | Solaio di copertura Palestra - Afragola
CO4 | Solaio di copertura Hub - Afragola
CO5 | Solaio interrato Hub - Afragola
CO6 | Solaio interrato ambienti umidi Hub - Afragola
CO7 | Solaio controterra Hub - Afragola
CO8 | Solaio di copertura tribune monofalda Palestra - Afragola
CO9 | Solaio interrato Palestra - Afragola
CO10 | Solaio controterra palazzetto dello sport - Cardito
CO11 | Solaio di copertura palazzetto dello sport - Cardito
CO12 | Solaio di copertura locale ascensore - Melito
CO13 | Solaio aiuolare di copertura Palestra - Afragola

CHIUSURE VERTICALI (vedi abaco stratigrafie)
CV1 | Chiusura verticale esterna con rivestimento in lamiera - Melito
CV2 | Chiusura verticale esterna con rivestimento in pannelli di fibrocemento Hub - Afragola
CV3 | Chiusura verticale esterna in pannelli di policarbonato alveolare Hub - Afragola
CV4 | Chiusura verticale esterna con finitura a intonaco
CV5 | Chiusura scala con finitura a tinteggiatura
CV6 | Pannello grigliato in acciaio elettrosaldato
CV7 | Pannello di tamponamento a taglio termico con finitura cemento colorato in massa
CV8 | Controparete con elemento di finitura in lana di legno mineralizzata
CV9 | Controparete con pannello di gesso rivestito
CV10 | Chiusura verticale esterna con cappotto e rivestimento in pannello di fibrocemento Palazzetto dello sport - Cardito
CV11 | Chiusura verticale esterna con rivestimento in pannello di fibrocemento Palazzetto dello sport - Cardito
CV12 | Chiusura verticale esterna in pannello di policarbonato alveolare Palazzetto - Cardito
CV13 | Pannello di rivestimento esterno in lamiera - Cardito
CV14 | Chiusura Verticale locale pompa - Melito
CV15 | Rasatura e tinteggiatura
CV16 | Chiusura verticale esterna con cappotto e rivestimento in pannello di fibrocemento e rivestimento interno in gres Palazzetto dello sport - Cardito
CV17 | Chiusura verticale esterna in calcestruzzo con cappotto e finitura esterna a tinteggiatura - pareti blocco scale Palazzetto dello sport - Cardito

PARTIZIONI VERTICALI (vedi abaco stratigrafie)
PV1 | Parete divisoria tipo Cgomo SA 100/50 LA34 GX o similare (umido su entrambi i lati)
PV2 | Parete divisoria tipo Cgomo SA 100/50 LA34 GX o similare (umido su un lato)
PV3 | Parete divisoria tipo Cgomo SA 125/75 L DG F o similare
PV4 | Parete divisoria REI90

PARTIZIONI ORIZZONTALI (vedi abaco stratigrafie)
PO1 | Solaio intermedio corpo servizi - Melito
PO2 | Solaio intermedio corpo servizi Palazzetto dello sport - Cardito

FINESTRE E PORTE (vedi abaco stratigrafie)
F1 | Porta a doppio battente REI 120
F2 | Porta a unico battente REI 120
F3 | Serranda avvolgibile
F4 | Porta a unico battente
F5 | Porta rivestita in laminato plastico
F6 | Infisso in alluminio con apertura a vasistas
F7 | Infisso in alluminio ad anta fissa
F8 | Finestra a nastro 1.15m x 24m
F9 | Finestra a nastro 1.15m x 6m
F10 | Cancello di facciata continua
F11 | Porta in pannelli grigliati di alluminio
F12 | Portone sezionale
F13 | Lucernario

CONTROSOFFITTI (vedi abaco stratigrafie)
CS01 | Controsoffitto in lamiera stirata
CS02 | Controsoffitto continuo in lastre di gesso microforato
CS03 | Controsoffitti in pannelli di rete metallica

COMUNE DI CARDITO
Città Metropolitana di Napoli

Finanziato dall'Unione europea NextGenerationEU · Italiadomani · Ministero delle Infrastrutture e dei Trasporti

Cardito (Capofila) · Acerra · Afragola · Arzano · Calvano · Casandrino
Casavatore · Casoria · Crispano · Frattamaggiore · Frattaminore · Grumo nevano · Melito

PROGETTO ESECUTIVO

Appalto integrato sulla base del progetto di fattibilità tecnica ed economica "Smart City Napoli Nord - Piani Urbani Integrati – M5C2 – I.2.2"
CIG 972663946C CUP 145I22000020006 - CUP 145I22000030006

RTI

OPUS COSTRUZIONI S.P.A.
Capogruppo
P.IVA: 07201350639
Via Campana 233, Pozzuoli

ARCHIVOLTO SRL
Mandante
P.IVA: 07182490631
Via G.P. Cabeo n.4, Napoli

RTP

SAQ ARCHITETTURA SRLS
P.IVA 09180681210
Sede legale: Via Posillipo 66, Napoli

MASCOLO INGEGNERIA SRL
P.IVA 08524811216
Sede legale: Via Gramsci 19, Crosiano

ELECTA SRL
P.IVA 04082671211
Sede legale: Via Principe di Piemonte 109, Roccaraindola

RUP
Arch. Pasquale Imbemba

PROGETTO ARCHITETTONICO-Cardito Via Biagio Loffredo)

Pianta Copertura

Aprile 2024 | 1:50 | A0 | CRD.PE.ARC.G.009_02

REVISIONE	DESCRIZIONE	DATA	APPROVATO DA
02	Integrazione rapporti di validazione	Luglio 2024	
01	Integrazione rapporti di validazione	Giugno 2024	
00	Prima emissione	Aprile 2024	