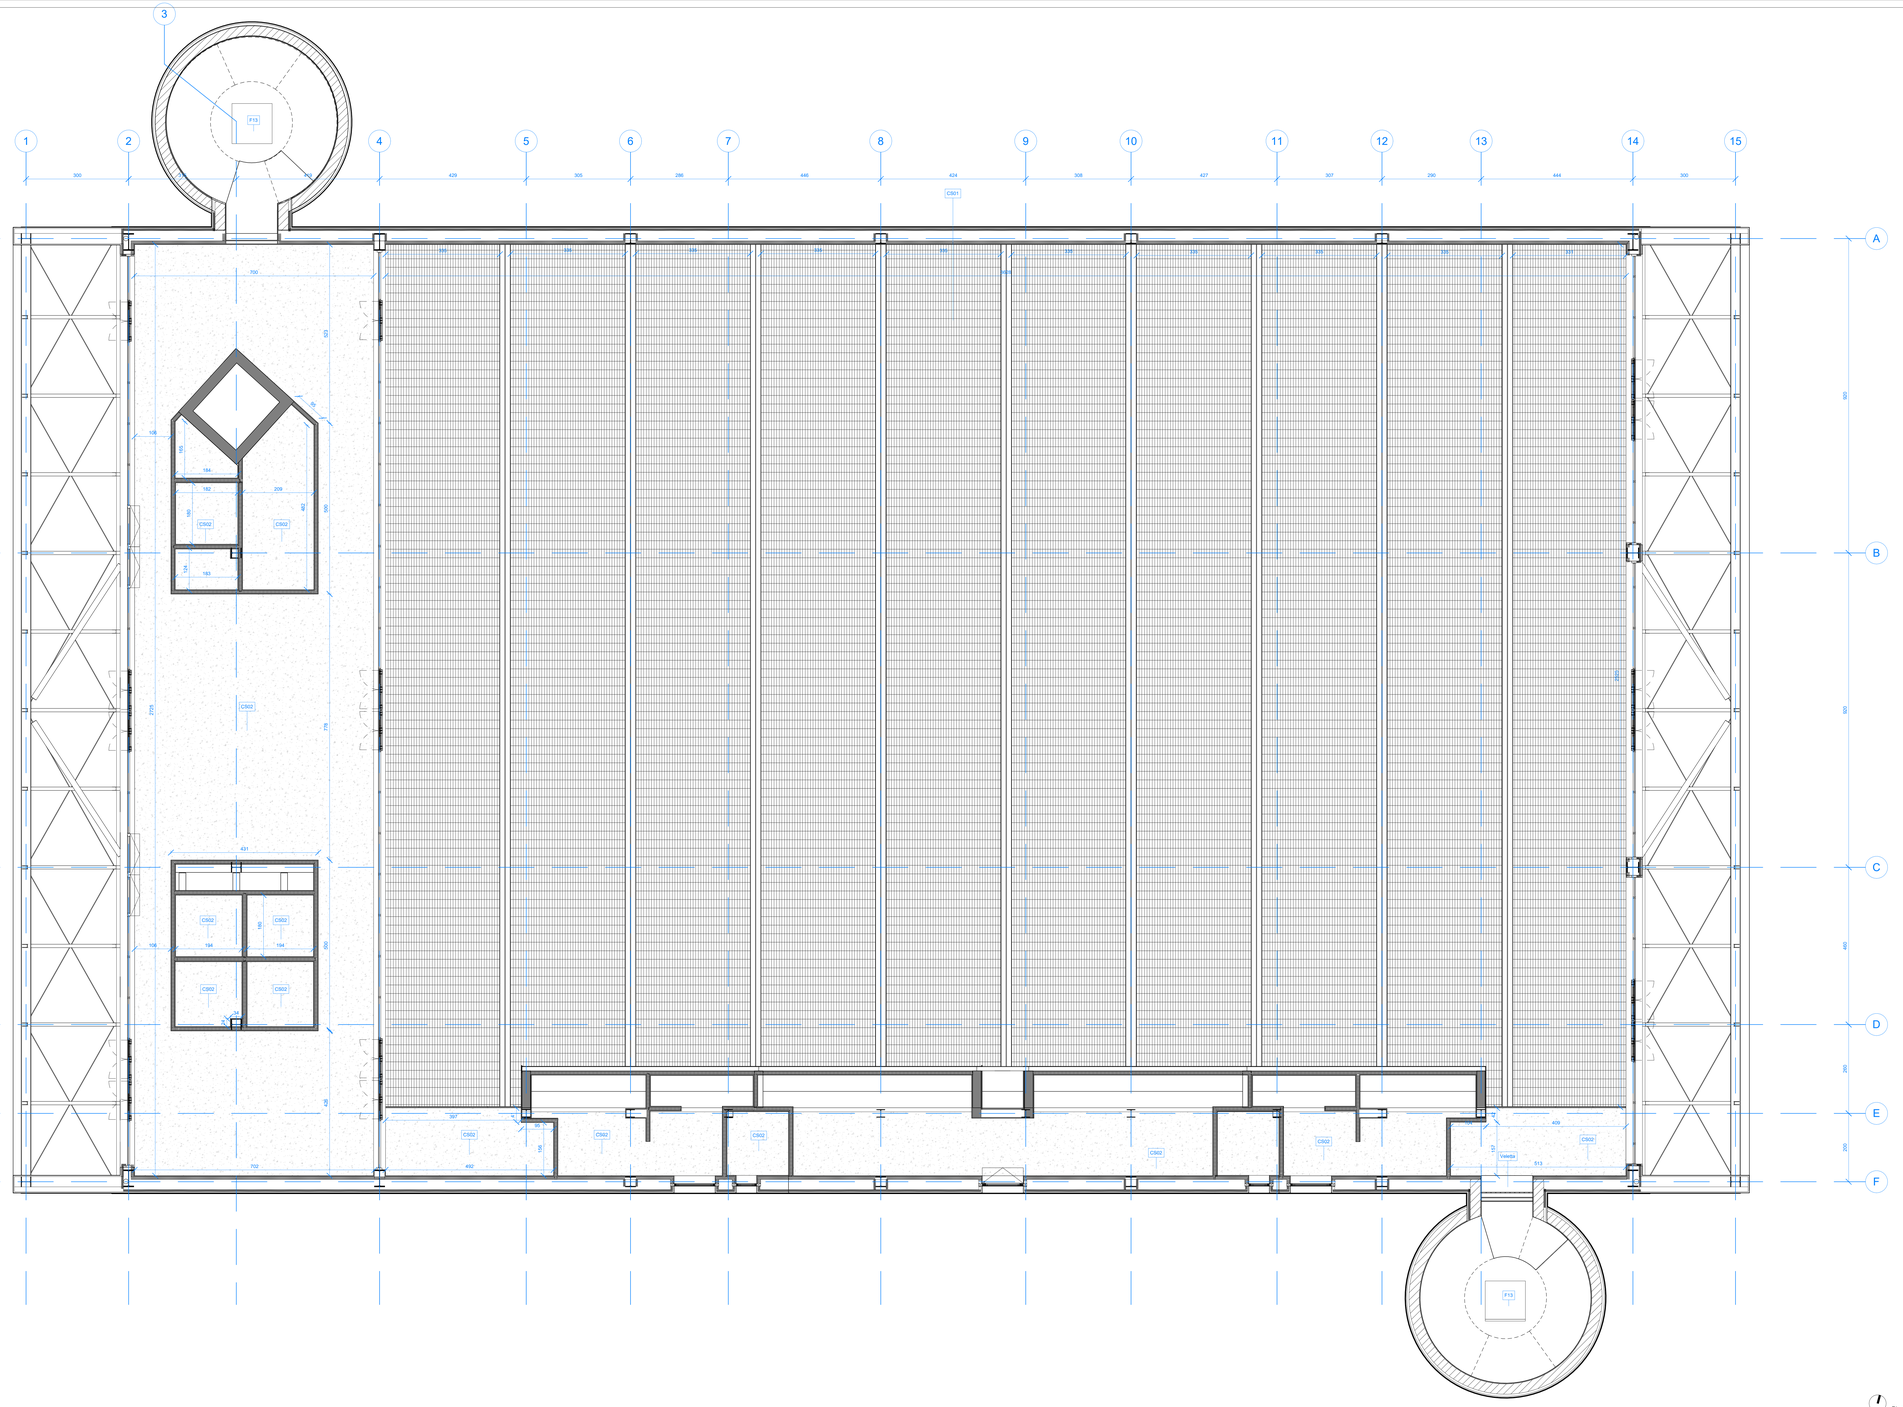

Pianta controsoffitto Piano Terra

LEGENDA GRAFICA

PAVIMENTAZIONI

P1 | Trafitto

P2 | Sistaltina Park Filler 10

P2, P3, P3 a, P4 | Ecodrain

H18: 230, 232, 194
H20: 230, 232, 194
H25: 230, 232, 194
H30: 230, 232, 194

P6, P7 | Pavimentazione sportiva

ACCESSORI PAVIMENTAZIONI

AP1 | Cordolo

AP6 | Cordonata

AP3 | Zanella

AP7| Cordolo spartitraffico

ATTREZZATURE

AP5 | Griglie prolungabberi

AT| | Panca modulare

A2 | Bordi metallici

A8 | Recinzione in Orsogrill

A3 | Parete verde in acciaio

A4 | Pergola in acciaio

EDIFICI

CV1 | Rivestimento in lamiera - Mello

Lamiera stirata tipo Ethnique di PrateoMetaux o similare

CV2 | Pannello di fibrocemento - Hub

Pannello di fibrocemento tipo Equitone Linea di Equitone o similare

CV3 | Pannello di policarbonato alveolare - Hub

Pannello di policarbonato tipo Arcoweb 3R/16 di Sofrel Kalma o similare

CV8 | Controparete con finitura in lana di legno mineralizzata

Pannello tipo Cetris® AD o similare

CV10, C11 | Pannello di fibrocemento Palazzetto - Cardito

Pannello di fibrocemento tipo Equitone Linea di Equitone o similare

CV12 | Pannello di policarbonato alveolare Palazzetto - Cardito

Pannello di policarbonato tipo Arcoweb 3R/16 di Sofrel Kalma o similare

CO8| Rivestimento copertura Palestra - Alfagola

Sistema Klaver Quaro o di diametri o similare

C11 , CO4 | Rivestimento copertura

Rivestimento aggraffato in zinco-titanio tipo Zintrack o similare

KEY PLAN

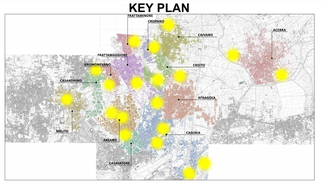

LEGENDA SIMBOLI

X,XX	Quote lineari		Lettera di identificazione della sezione
	Quote altimetriche in pianta	xx →	Etichette materiali / finiture di progetto
	Quote altimetriche in sezione / prospetto		Cono ottico
X QA	Riferimento dettaglio in altro elaborato		Ingresso principale / Uscita di sicurezza
	Confine lotto		Arbusti esistenti / Arbusti di progetto

LEGENDA MATERIALI

PIAZZE

SERVIZI PER LA MOBILITA'

P1 | Pavimento in asfalto

S1 | Punto di ricarica mezzi elettrici

PAVIMENTAZIONI (vedi abaco stratigrafie)

P1 | Pavimento pedonale e in lastre tipo Bettonella tratto di Tegolaia o similare, colore grigio mix

P2 | Pavimentazione carrabile drenante in masselli autobloccanti tipo Bettonella Ecoplus Tegolaia Drenante o similare spessore 8 cm

P3 | Pavimentazione drenante pedonale e carrabile fino a 3,5t tipo Ecodrain o similare

P3 a | Pavimentazione drenante pedonale e carrabile fino a 3,5t con sottofondo in Ecoground tipo Ecodrain o similare

P4 | Pavimentazione drenante pedonale e carrabile fino a 7t tipo Ecodrain o similare

P5 | Pavimentazione antitrauma naturale in sabbia tipo fallgarden o similare

P6 | Pavimentazione sportiva drenante antitrauma per esterni tipo VSF Beinngrip® o similare

P7 | Pavimentazione sportiva e antitrauma per esterni tipo VSS Beinngrip® o similare

P8 | Pavimentazione in ghiaia

ACCESSORI PAVIMENTAZIONI

AP1 | Cordolo 25cm in cemento vibrocompresso

AP2 | Caditoia 40x40 cm in cemento vibrocompresso

AP3 | Zanella 40x50cm tipo Bettonella Cunella o similare

AP4 | Caditoia a feritoia a forma di "T" o "L" inserita con sistema integrale, formato da griglia in ghisa sferoidale e telaio in acciaio zincato, tipo GUNA o similare

AP5 | Griglie prolungabberi in pietra ricostruita tipo Diago Bettalita

AP6 | Cordonata con bordo liscio

AP7| Cordolo spartitraffico

ATTREZZATURE

AP5 | Griglie prolungabberi in pietra ricostruita tipo Orvia di Bettalita o similare

A1 | Bordi metallici per contenimento aiuole e terreno in acciaio inox fino ad un massimo di 125cm tipo Bracchi lavorazione metalli o similare

A3 | Parete verde di carpenterie in acciaio galvanizzato e cavi in acciaio per rampicanti tipo Metalcar o similare

A4 | Pergola in acciaio galvanizzato e cavi in acciaio per rampicanti tipo Metalcar o similare

A5 | Rastrelliere in acciaio a sezione circolare tipo Metalsic Quick o similare

A6 | Cestini portarifiuti in pietra ricomposta tipo Orvina Pegaso di Bettalita o similare

A7 | Fontana in acciaio inossidabile con caditoia asportabile tipo Fonte C – E – R Fontane di Metalsic o similare

A8 | Recinzione in Orsogrill

VERDE

V0 | Substrato e materiali pacciamanti composto da l'accorratura organica in copertura, sp min 20 cm e Substrato di coltivazione, sp 40 cm

V1 | Rain garden tipologia con segnaletica del terreno

V2 | Dais succulente

V3 | Vasche Verdi

V4 | Vasche Aromatiche

V5 | Rampicanti

V6 | Aromatiche

V7 | Sistema tetto verde estensivo tipo DAKU ESTENSIVO PLUS o similare

EDIFICI

CHIUSURE ORIZZONTALI (vedi abaco stratigrafie)

CO1 | Pavimentazione perchiggio interrato - Mello

CO2 | Solaio di copertura corpo servizi - Mello

CO3 | Solaio di copertura locale pompa - Mello

CO4 | Solaio di copertura Hub - Afragola

CO5| Solaio inferiore Hub - Afragola

CO6| Solaio di copertura corpo servizi Hub - Afragola

CO7| Solaio controterra Hub - Afragola

CO8| Solaio di copertura con copertella monolitica Palestra - Afragola

CO9| Solaio inferiore Palestra - Afragola

CO10| Solaio controterra palazzetto dello sport - Cardito

CO11| Solaio di copertura palazzetto dello sport - Cardito

CO12| Solaio di copertura locale ascensore - Mello

CO13| Solaio elevatore di copertura Palestra - Afragola

CHIUSURE VERTICALI (vedi abaco stratigrafie)

CV1 | Chiusura verticale esterna con investimento in lamiera - Mello

CV2 | Chiusura verticale esterna con investimento in pannello di fibrocemento Hub - Afragola

CV3 | Chiusura verticale esterna in pannello di policarbonato alveolare Hub - Afragola

CV4 | Chiusura verticale esterna con finitura a trireggiatura

CV5 | Chiusura scala con finitura a trireggiatura

CV6 | Pannello grigliato in acciaio elettrosaldato

CV7 | Pannello di tamponamento a taglio termico con finitura cemento colorato in massa

CV8 | Controparete con elemento di finitura in lana di legno mineralizzata

CV9 | Controparete con pannello di gesso rivestito

CV10 | Chiusura verticale esterna con cappotto e investimento in pannello di fibrocemento Palazzetto dello sport - Cardito

CV11 | Chiusura verticale esterna con investimento in pannello di fibrocemento Palazzetto dello sport - Cardito

CV12 | Chiusura verticale esterna in pannello di policarbonato alveolare Palazzetto - Cardito

CV13 | Pannello di investimento esterno in lamiera - Cardito

CV14 | Chiusura Verticale locale pompa - Mello

CV15 | Rivestura a trireggiatura

CV16 | Chiusura verticale esterna con cappotto e investimento in pannello di fibrocemento e investimento interno in gres Palazzetto dello sport - Cardito

PARTIZIONI VERTICALI (vedi abaco stratigrafie)

PV1 | Parete divisoria tipo Gyproc SA 100/50 LAA GR o similare

PV2 | Parete divisoria tipo Gyproc SA 100/50 LAA GR o similare (umido su un lato)

PV3 | Parete divisoria tipo Gyproc SA 125/75 I DGI o similare

PV4 | Parete divisoria REI60

PARTIZIONI ORIZZONTALI (vedi abaco stratigrafie)

PO1 | Solaio intermedio corpo servizi - Mello

PO2| Solaio intermedio corpo servizi Palazzetto dello sport - Cardito

FINESTRE E PORTE (vedi abaco stratigrafie)

F1 | Porta a doppio battente REI 120

F2 | Porta a battente REI 120

F3 | Serranda avvolgibile

F4 | Griglia di aerazione

F5 | Porta rivestita in lamiera/ plastico

F6 | Infisso in alluminio con apertura a vasistas

F7 | Finestra a nastro 1,70m x 2m

F8 | Finestra a nastro 1,70m x 3m

F9| Finestra a nastro 1,70m x 5,5m

F10| Sistema di facciata continua

F11 | Porta in pannello grigliato di alluminio

F12| Portone sezionale

F13 | Lucernario

CONTROSOFFITTI (vedi abaco stratigrafie)

CS01 | Controsoffitto in lamiera stirata

CS02 | Controsoffitto continuo in lastre di gesso microforato

CS03 | Controsoffitto in pannelli di rete metallica

COMUNE DI CARDITO
Città Metropolitana di Napoli

Finanziato dall'Unione europea NextGenerationEU

Ripartiamo dalle periferie

Ministero della Cultura

Cardito (Capofila) · Acerra · Afragola · Arzano · Calvano · Casandrino · Casavatore · Casoria · Crispano · Frattamaggiore · Frattaminore · Grumo nevano · Melito

PROGETTO ESECUTIVO

Appalto integrato sulla base del progetto di fattibilità tecnica ed economica "Smart City Napoli Nord – Piani Urbani Integrati – MSC2 – 12.2"
CIG 972663946C CUP I45I22000020006 - CUP I45I22000030006

RTI

OPUS COSTRUZIONI S.P.A.
Capogruppo
P.IVA 07501390639
Via Campana 233, Pozzuoli

ARCHIVOLTO SRL
Mandante
P.IVA 07164090631
Via D.F. Callisi n.4, Napoli

RTP

SAG ARCHITETTURA SRLS
P.IVA 09189081210
Sede legale: Via Pisa/Bpo 66, Napoli

MASCOLO INGEGNERIA SRL
P.IVA 08524811216
Sede legale: Via Gramsci 19, Cicciano

ELECTA SRL
P.IVA 04926371211
Sede legale: Via Principe di Piemonte 109, Roccaranola

RUP
Arch. Pasquale Imbemba

PROGETTO ARCHITETTONICO - Cardito Via Biagio Loffredo

Pianta Controsoffitti - piano terra

Aprile 2024 | 1:50 | A0 | CRD.PE.ARC.G.013

REVISIONE	DESCRIZIONE	DATA	APPROVATO DA
00	Prima emissione	Aprile 2024	