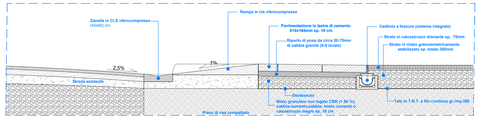

Sezione scivolo disabili - Dettaglio 2 - scala 1:20

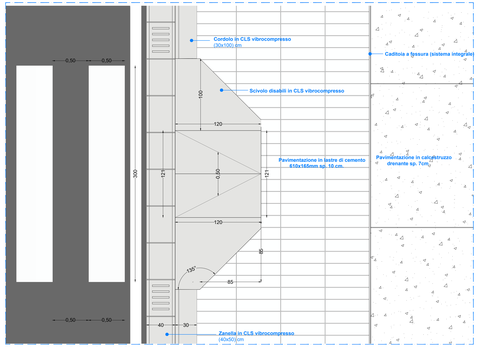

Planta scivolo disabili - Dettaglio 2 - scala 1:20

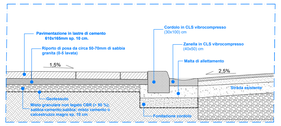

Sezione Stralcio 2 - Dettaglio 1 - scala 1:20

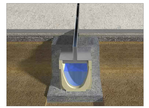

Caditoia a fessura tipo Ulma o similare

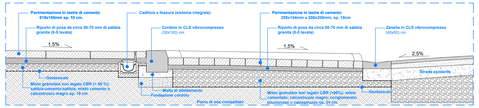

Sezione Stralcio 1 - Dettaglio 1 - scala 1:20

Elementi cordoli per curve

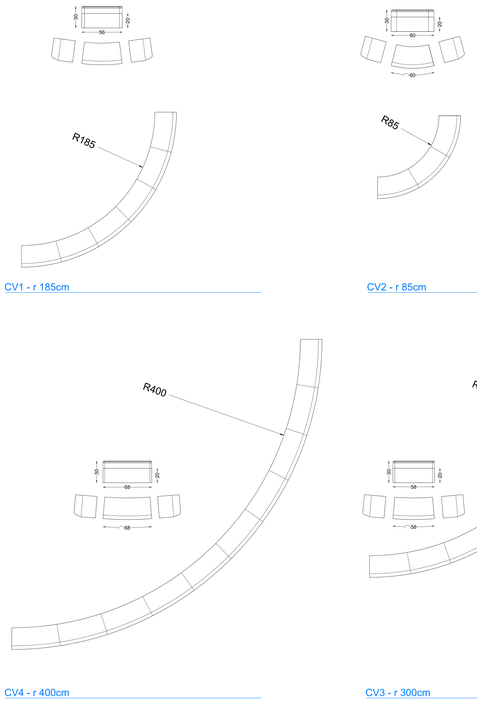

Elementi cordolo - curve - scala 1:20

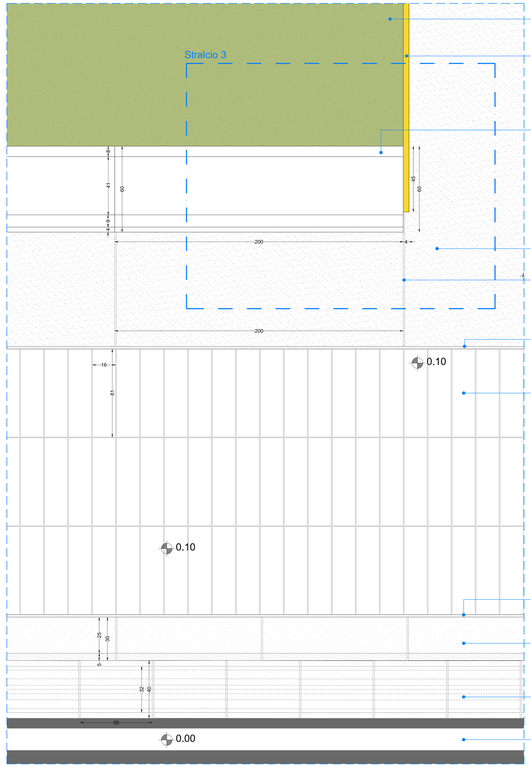

Pianta pavimentazione - Dettaglio 3 - scala 1:10

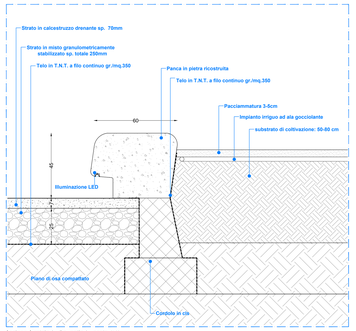

Sezione Stralcio 3 - Dettaglio 3 - scala 1:10

Sistema di panche in pietra ricostruita

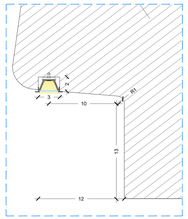

Dettaglio incasso luce LED - scala 1:2

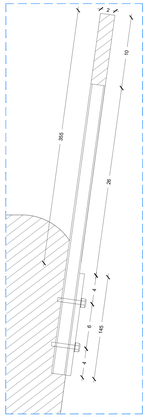

Dettaglio attacco schienale sezione - scala 1:2

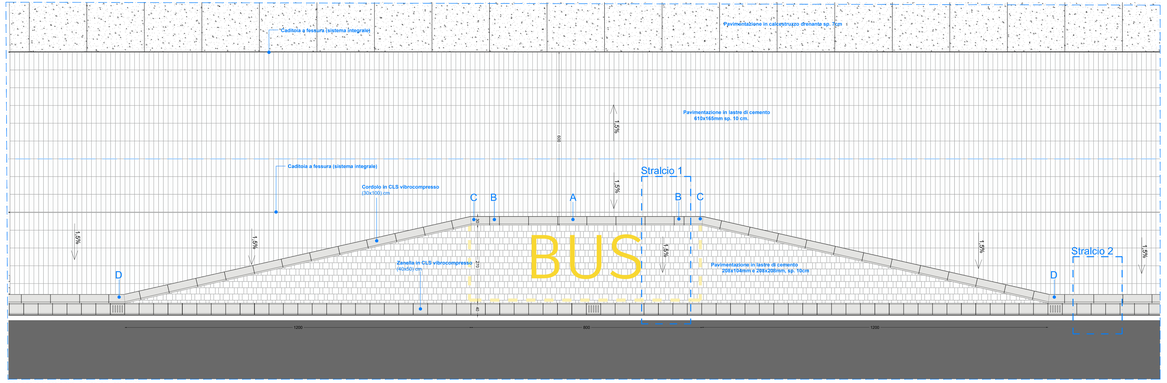

Pianta golfo di sosta bus - Dettaglio 1 - scala 1:50

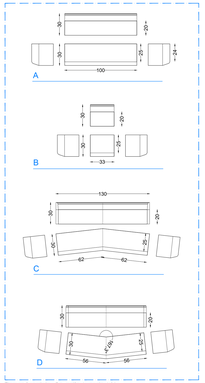

Elementi cordolo - Dettaglio 1 - scala 1:20

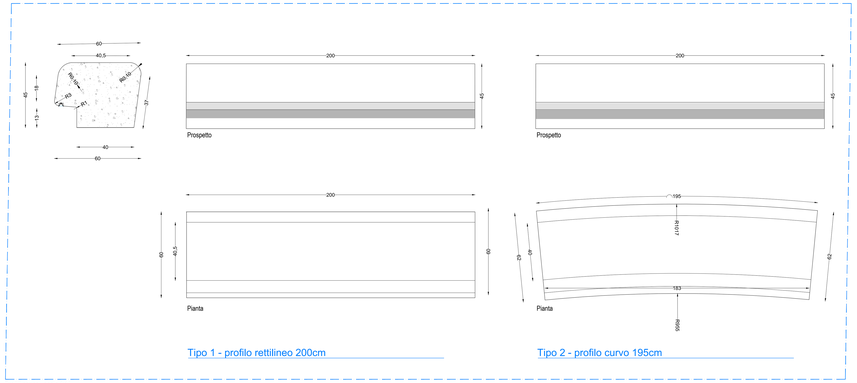

Profili panca - scala 1:10

KEY PLAN

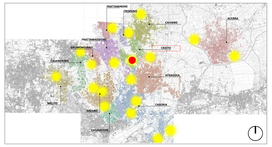

LEGENDA SIMBOLI

X,XX	Quote lineari		Lettera di identificazione della sezione
X,XX	Quote altimetriche in pianta	XX	Etichetta mastelle materiali / finiture di progetto
X,XX	Quote altimetriche in sezione / prospetto		Cono ottico
	Riferimento dettaglio in altro elaborato		Ingresso principale / Uscita sicurezza
	Confine lotto		Arbusti esistenti

LEGENDA MATERIALI

PIAZZE

SEDIAS PER LA MOBILITA'
S1 | Panca in pietra
S2 | Panchina metallo verde antico

PAVIMENTAZIONI (vedi abaco stratigrafie)
P1.1 | Pavimento pedonale e in lastre tipo Bahonda tutto di Tagliasa o similare, colore grigio mix
P1.2 | Pavimentazione carrabile drenante in monoblocchi autobloccanti tipo Bahonda Innovafloor di Tagliasa o similare, colore grigio mix
P2.1 | Pavimentazione drenante pedonale e carrabile fino a 3,5t tipo Ecoforest o similare
P2.a | Pavimentazione drenante pedonale e carrabile fino a 3,5t con subbrillonto in pietra tipo Ecoforest o similare
P2.b | Pavimentazione drenante pedonale e carrabile fino a 3 Tipo Ecoforest o similare
P6 | Pavimentazione antitraumatica naturale o sabbia tipo Magnaghi o similare
P8 | Pavimentazione sportiva drenante antitraumatica per esterni tipo VSP Beynagrelli o similare
P7 | Pavimentazione sportiva e antitraumatica per esterni tipo VSS Beynagrelli o similare
P9 | Pavimentazione in ghiaia

ACCESSORI PAVIMENTAZIONI
AP1 | Cordolo 20cm in cemento vibrocompresso
AP2 | Cordolo 20cm in cls vibrocompresso vibrocompresso
AP3 | Zanella 40x50cm tipo Bahonda Cunetta o similare
AP4 | Caditoia a fessura a forma "T" e "L" inserita con sistema integrale, formato da elementi modulari in calcestruzzo polimerico tipo ULMA o similare
AP5 | Griglia antiagganciamento piatta modulare tipo Diego Bellatalla
AP6 | Cordonata con bordo liscio
AP7 | Cordolo spartitraffico

ATTREZZATURE

A1 | Panchina in pietra ricostruita tipo Onda di Bellatalla o similare
A2 | Bicchi metallici per contenimento aiuole e terreno in acciaio inox fine ad un massimo di 120cm tipo Bracchi lavorazione metalli o similare
A3 | Cestino portarifiuti in acciaio galvanizzato e verniciato o con in acciaio per verniciare tipo Metalcar o similare
A4 | Pergola in acciaio galvanizzato e con in acciaio per verniciare tipo Metalcar o similare
A5 | Dissuasori in acciaio e sassone circolare tipo Metalco Quick o similare
A6 | Cestini portarifiuti in pietra ricomposta tipo Chione Pagano di Bellitalla o similare
A7 | Fontana in acciaio inossidabile con cartiera asportabile tipo Fuente D. ... E – R Fontana di Metalco o similare
A8 | Barriere in Corten

VERDE

V1 | Materiali e materiali pacciamati composto da Pacciamatura organica in copertura, sp min 30 cm e Substrato di coltivazione, sp 40 cm
V1.1 | Rain garden tipologia con sagomatura del terreno
V2 | Alberature
V3 | Vaschie Verdi
V4 | Sistema tetto verde esterno tipo DAKU EXTENSIVO PLUS o similare
V5 | Nontiscordi
V6 | Arbustaglia

EDIFICI

CHIUSURE ORIZZONTALI (vedi abaco stratigrafie)
CO1 | Pavimentazione parcheggio interrato - Metlo
CO2 | Solaio di copertura corpo servizi - Metlo
CO3 | Solaio di copertura Palazzina - Metlo
CO4 | Solaio di copertura Hub - Ahagrip
CO5 | Solaio inferiore Hub - Ahagrip
CO6 | Solaio di copertura Hub - Ahagrip
CO7 | Solaio controterra Hub - Ahagrip
CO8 | Solaio di copertura con cappotto monolitico Palestra - Ahagrip
CO9 | Solaio controterra Palestra - Ahagrip
CO10 | Solaio controterra palazzetto dello sport - Carditto
CO11 | Solaio di copertura palazzetto dello sport - Carditto
CO12 | Solaio di copertura palazzetto dello sport - Carditto
CO13 | Solaio sovrastante di copertura Palestra - Ahagrip

CHIUSURE VERTICALI (vedi abaco stratigrafie)
CV1 | Chiusura verticale esterna con inestimento in laterizio - Metlo
CV2 | Chiusura verticale esterna con inestimento in pannelli di Bioricamento Hub - Ahagrip
CV3.1 | Chiusura verticale esterna in pannello di policarbonato alveolare Hub - Ahagrip
CV4 | Chiusura verticale esterna con finitura a intagliatura
CV5 | Chiusura scala con finitura a intagliatura
CV6 | Chiusura scala con finitura a intagliatura
CV7 | Pannello di tamponamento a sagiglio termico con finitura cemento colorato in pasta
CV8 | Controparete con elemento di tolura in lana di legno mineralizzata
CV9 | Controparete con pannello di gesso rivestito
CV10 | Chiusura verticale esterna con cappotto e inestimento in pannello di Bioricamento e inestimento interno in gesso Palazzetto dello sport - Carditto
CV11 | Chiusura verticale esterna con inestimento in pannello di Bioricamento Palazzetto dello sport - Carditto
CV12 | Chiusura verticale esterna in pannello di policarbonato alveolare Palazzetto - Carditto
CV13 | Chiusura verticale con inestimento esterno in laterizio - Carditto
CV14 | Chiusura trattiale locale pompa - Metlo
CV15 | Realizzare a intagliatura
CV16 | Chiusura verticale esterna con cappotto e inestimento in pannello di Bioricamento e inestimento interno in gesso Palazzetto dello sport - Carditto

PARTIZIONI VERTICALI (vedi abaco stratigrafie)
PV1 | Parete divisoria tipo Gyproc SA 100/50 LGR GH a similare
(simile ma antiamianto - Metlo)
PV2 | Parete divisoria tipo Gyproc SA 100/50 LGR GH a similare (simile ma ad alto fono) - Metlo
PV3 | Parete divisoria tipo Gyproc SA 125/75 LGS F a similare
PV4 | Parete divisoria REWI

PARTIZIONI ORIZZONTALI (vedi abaco stratigrafie)
PO1 | Solaio intermedio corpo servizi - Metlo
PO2 | Solaio intermedio corpo servizi Palazzetto dello sport - Carditto

FINESTRE E PORTE (vedi abaco stratigrafie)
F1 | Porta a vetro battente REI 120
F2 | Porta a vetro battente REI 120
F3 | Serranda avvolgibile
F4 | Griglia di aerazione
F5 | Porta metallica in lamiera piatta
F6 | Porta a vetro scorrevole automatica a vasistas
F7 | Infisso in alluminio ad anta fissa
F8 | Finestra a vasistas 1.15m x 25m
F9 | Finestra a vasistas 1.15m x 25m
F10 | Sistema di facciata continua
F11 | Porta in pannello grigliato di alluminio
F12 | Porta in alluminio
F13 | Lucernario

CONTROSOFFITTI (vedi abaco stratigrafie)
CS01 | Controsoffitto in lamiera stirata
CS02 | Controsoffitto continuo in lastre in gesso microforato
CS03 | Controsoffitto in pannelli di mite metallica

COMUNE DI CARDITO
Città Metropolitana di Napoli

Finanziato dall'Unione europea NextGenerationEU
Italiadomani PIANO NAZIONALE DI RIPRESA E RESILIENZA
MINISTERO DELL'ISTRUZIONE E DEL MERITO

Carditto (Capofila) | Acerra | Afragola | Arzano | Casavatore | Casoria | Crispano | Frattamaggiore | Frattaminore | Grumo nevano | Melito

PROGETTO ESECUTIVO

Appalto integrato sulla base del progetto di fattibilità tecnica ed economica "Smart City Napoli Nord - Piani Urbani Integrati – MSC2 – I.2.2"
CIG 9726639446C CUP I45I22000020006 - CUP I45I22000030006

RTI:
OPUS COSTRUZIONI S.P.A.
Capogruppo
P.IVA 07203500639
Via Campana 233, Piscinola
ARCHIVOLTO SRL
Mandante
P.IVA 07162960631
Via D.P. Caleo n.4, Napoli

RTP:
SAG ARCHITETTURA SRLS
P.IVA 09168061210
Sede legale: Via Pontilliano 88, Napoli
MASCOLO INGEGNERIA SRL
P.IVA 08519811218
Sede legale: Via Gramsci 19, Cicciano
ELECTA SRL
P.IVA 04180920121
Sede legale: Via Principe di Piemonte 109, Roccarainola

RUP
Arch. Pasquale Imbemba

PROGETTO ARCHITETTONICO (Carditto, Via Biagio Loffredo)

Dettagli

Aprile 2024			
SCALE	ADT		CRD.PE.ARC.G. 016_02

REVISIONE	DESCRIZIONE	DATA	APPROVATO DA
01	Integrazione rapporto di validazione	Giugno 2024	
02	Integrazione rapporto di validazione	Luglio 2024	
00	prima emissione	Aprile 2024	