













**Kplan pianta piano primo**

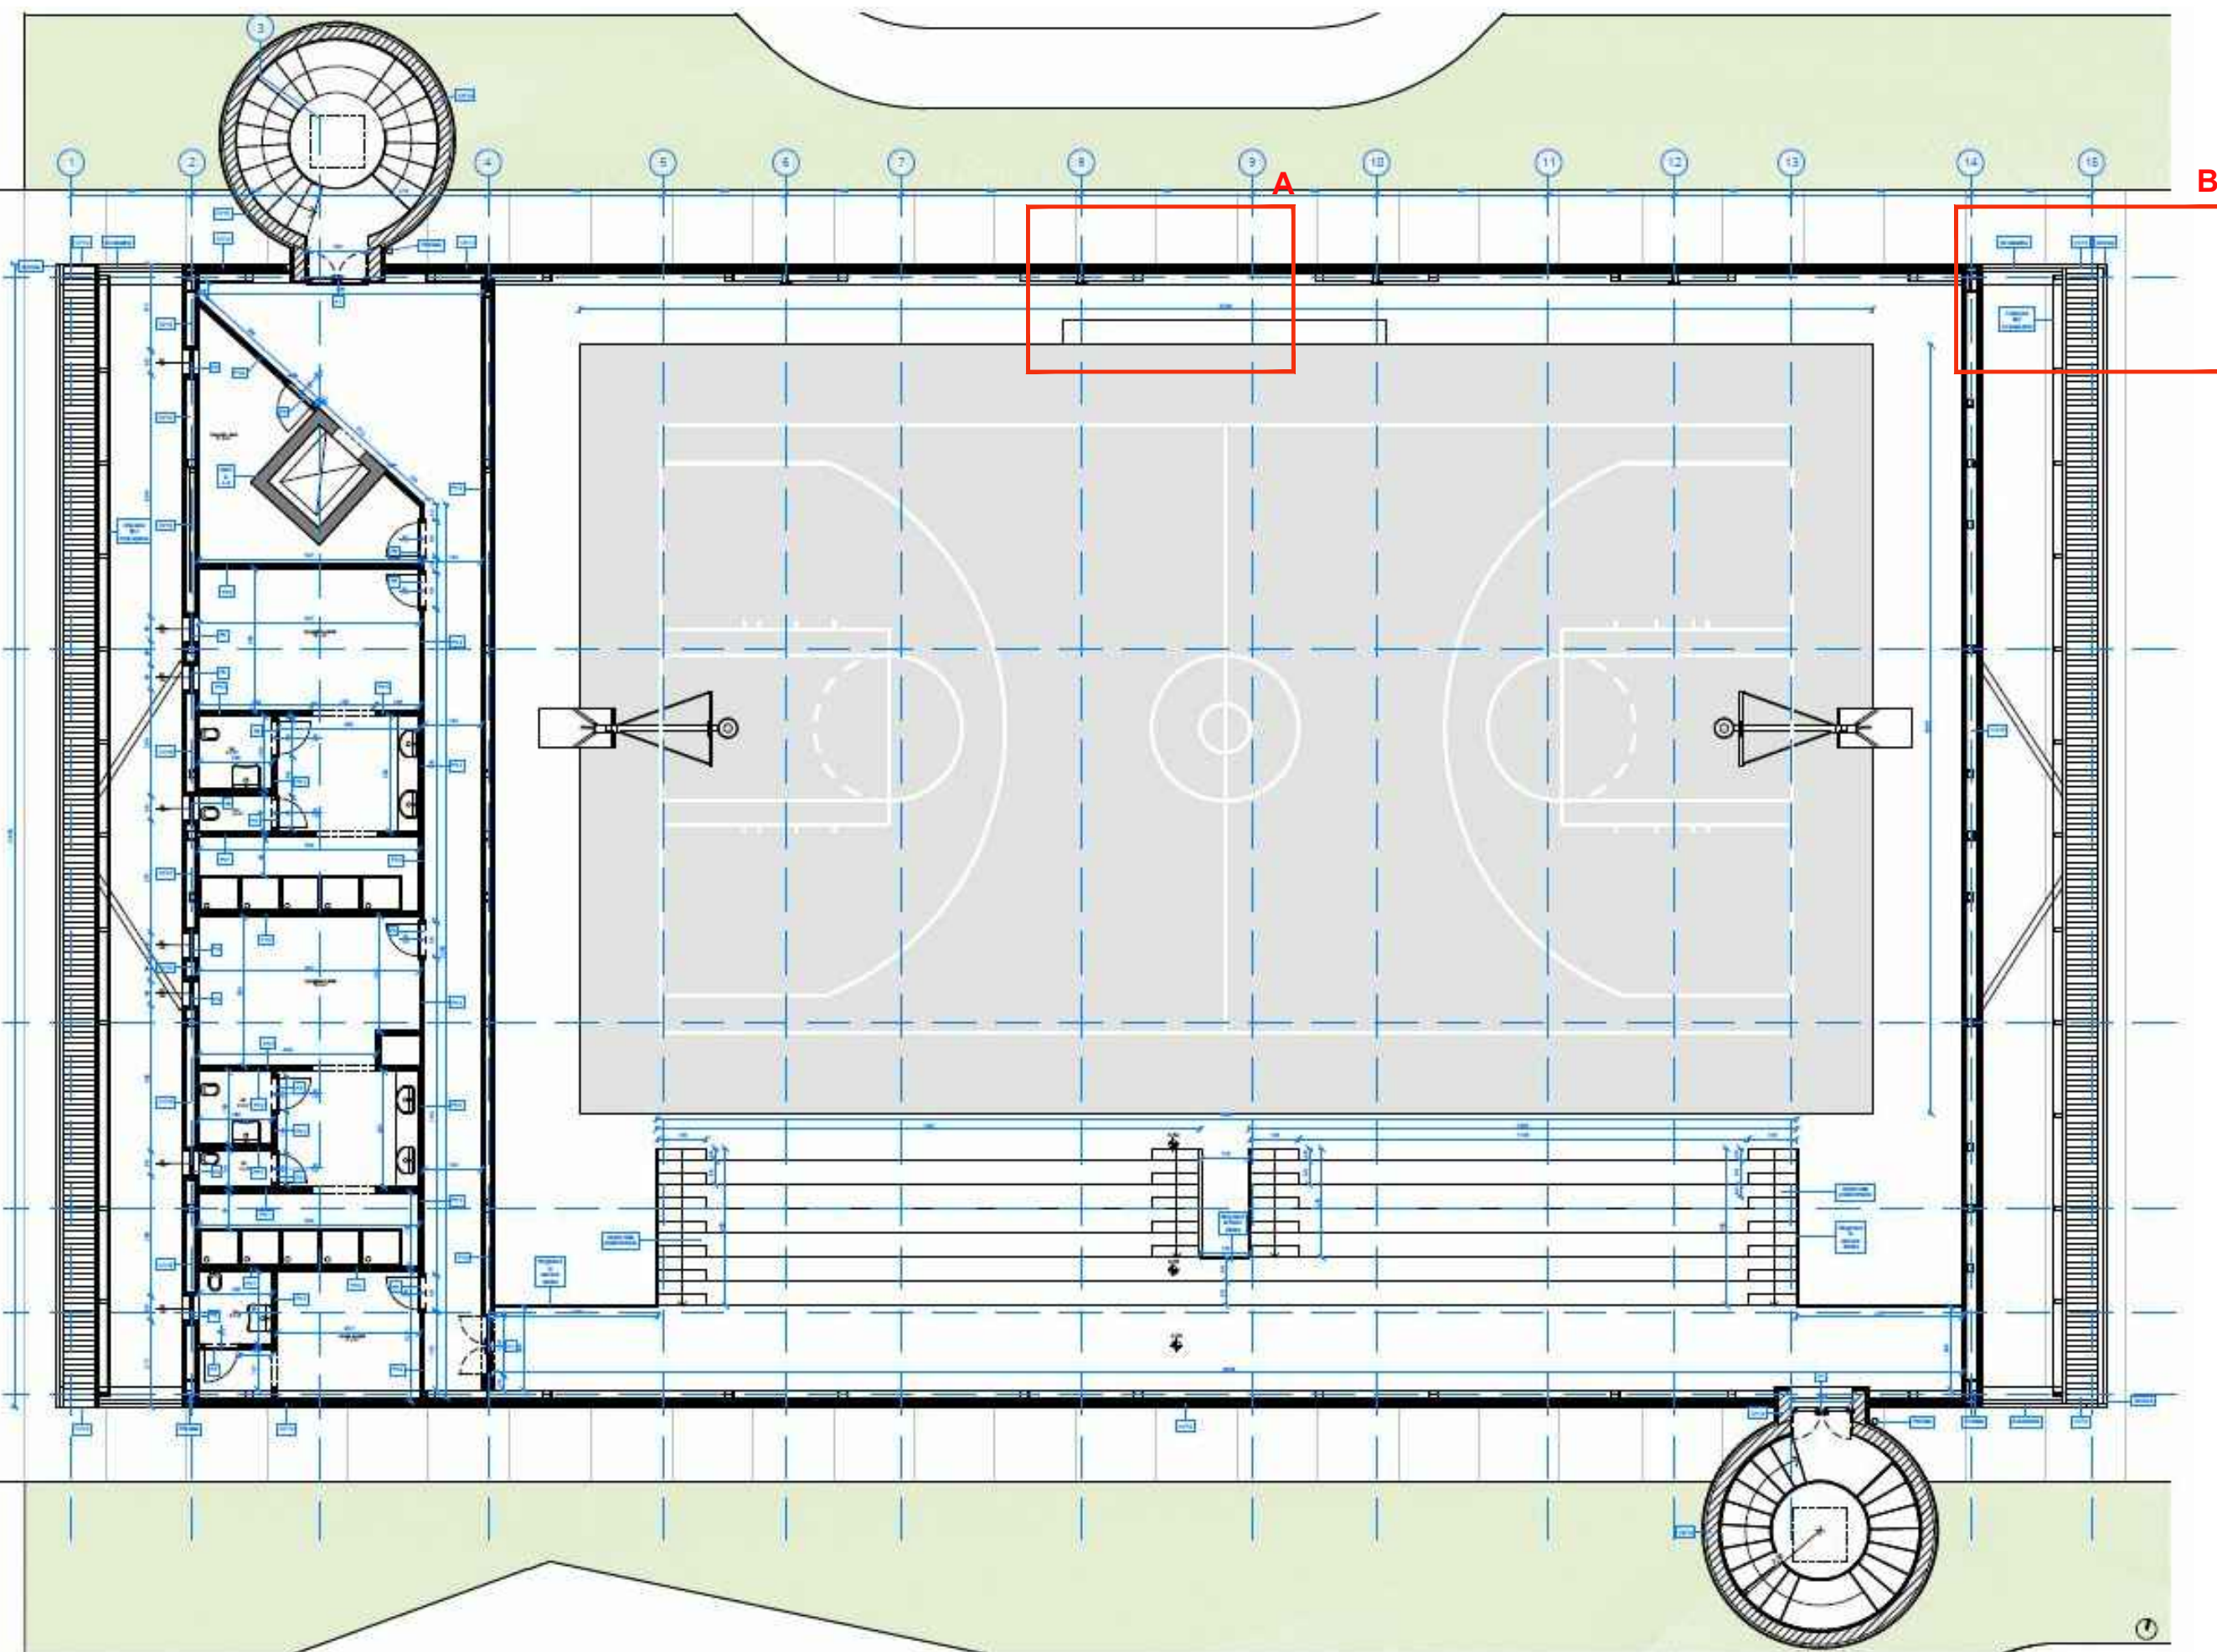











**sezione BB'**

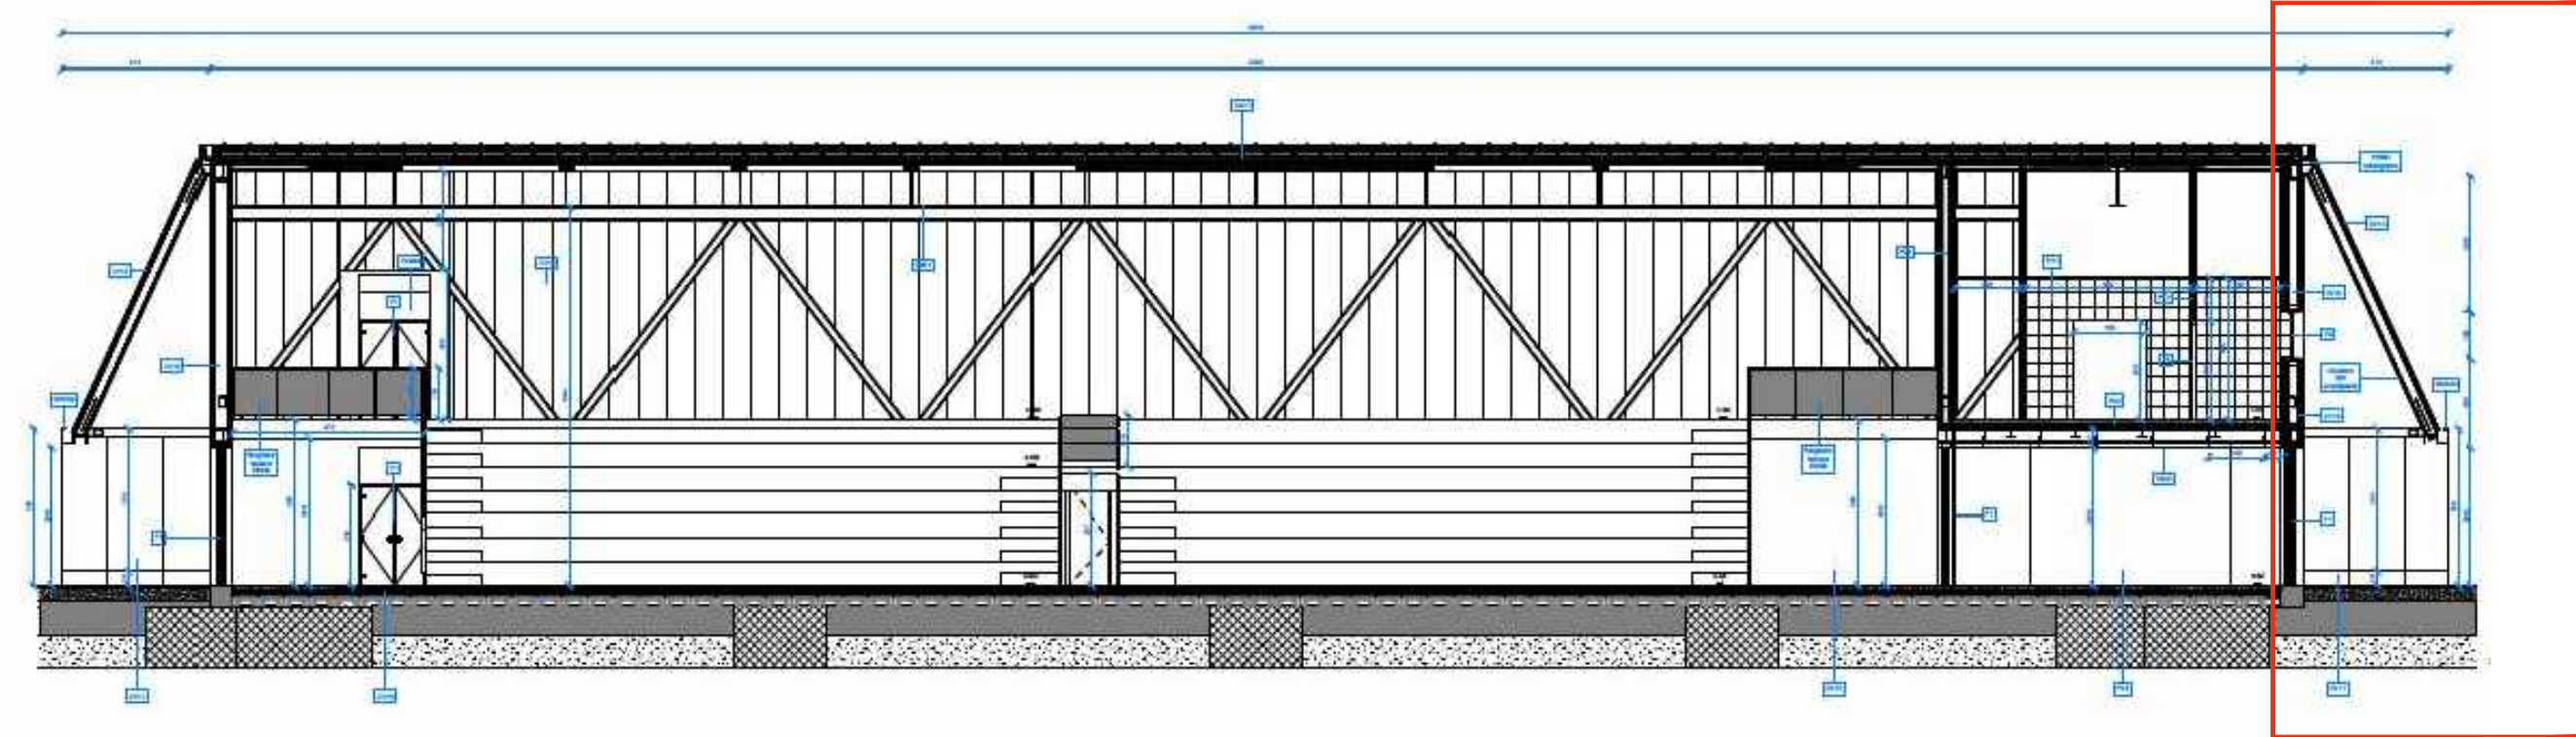








**sezione AA'**

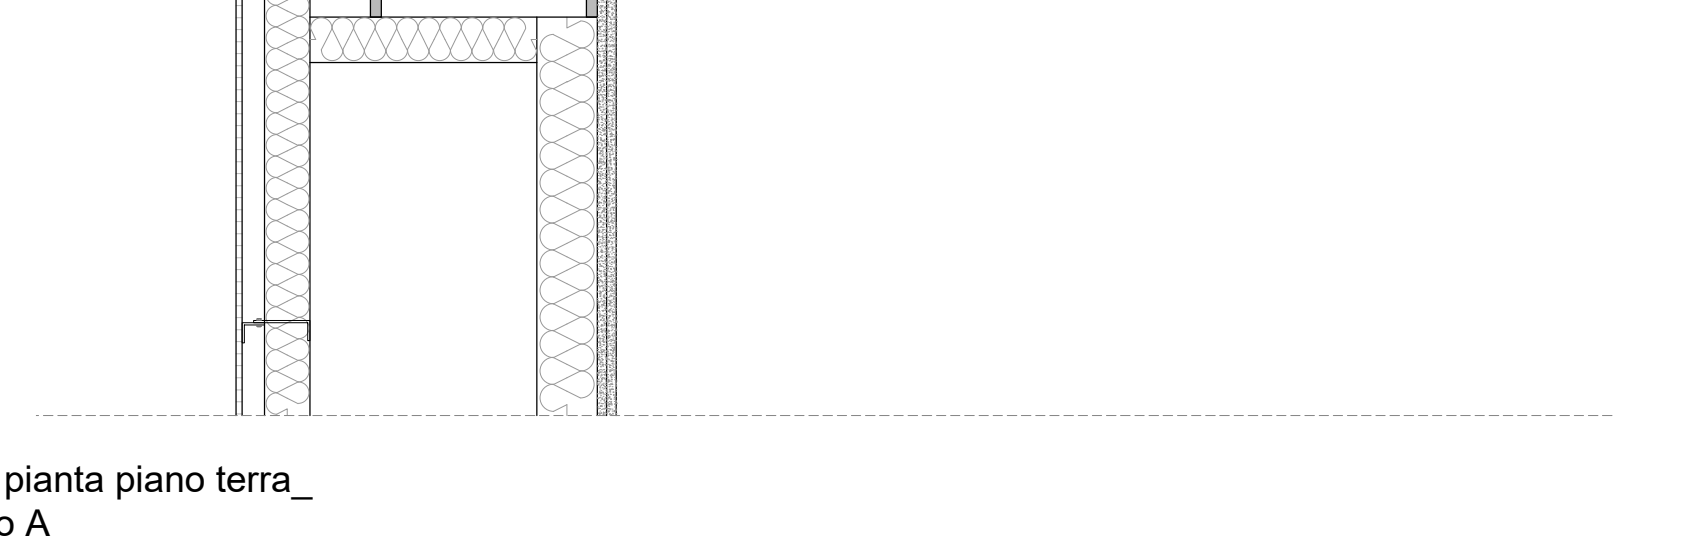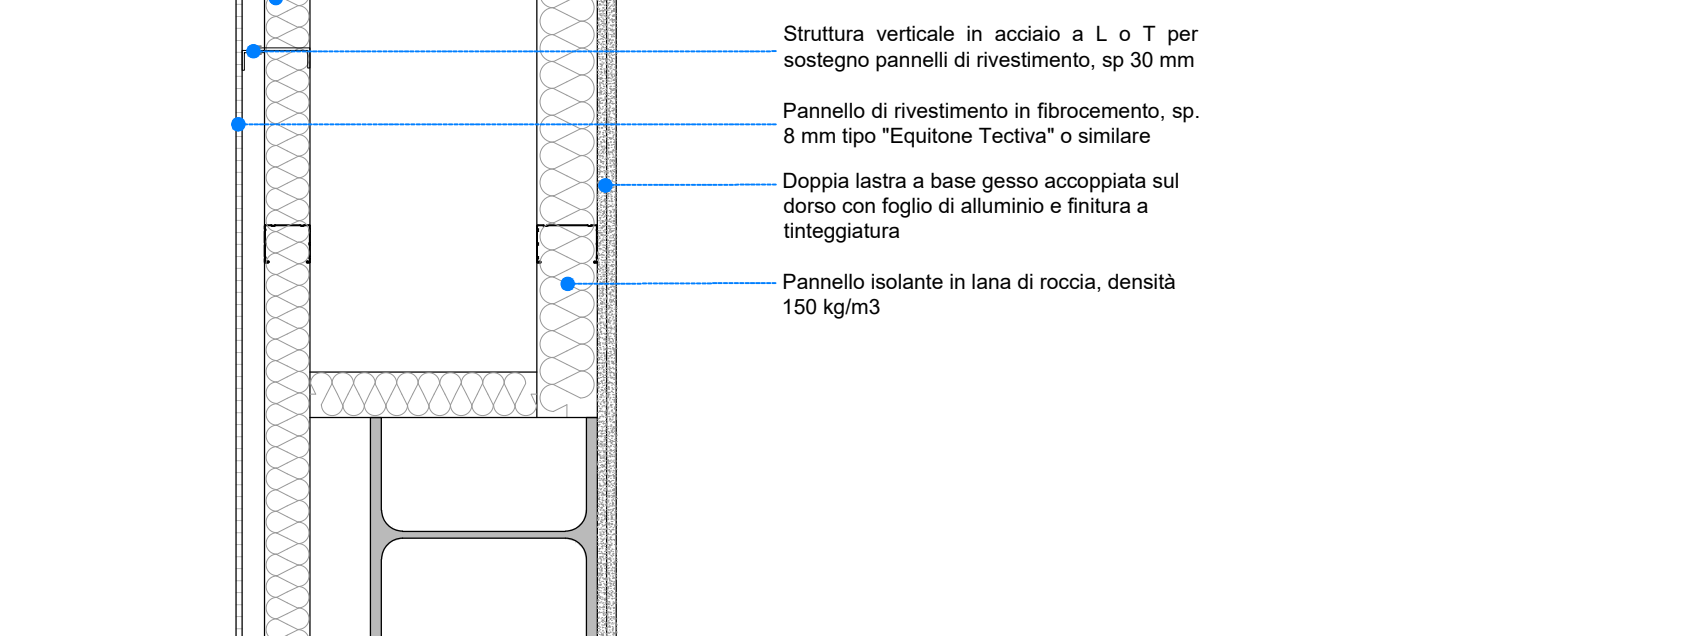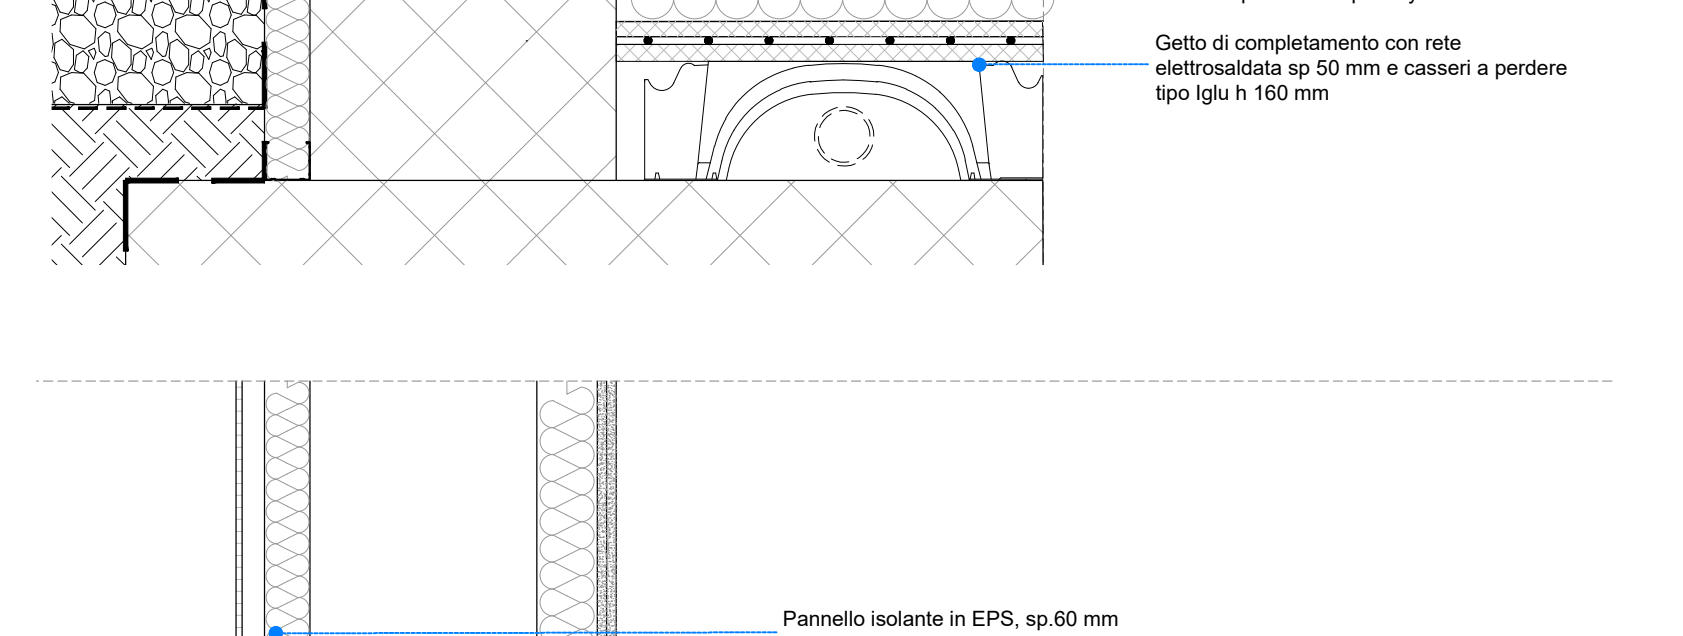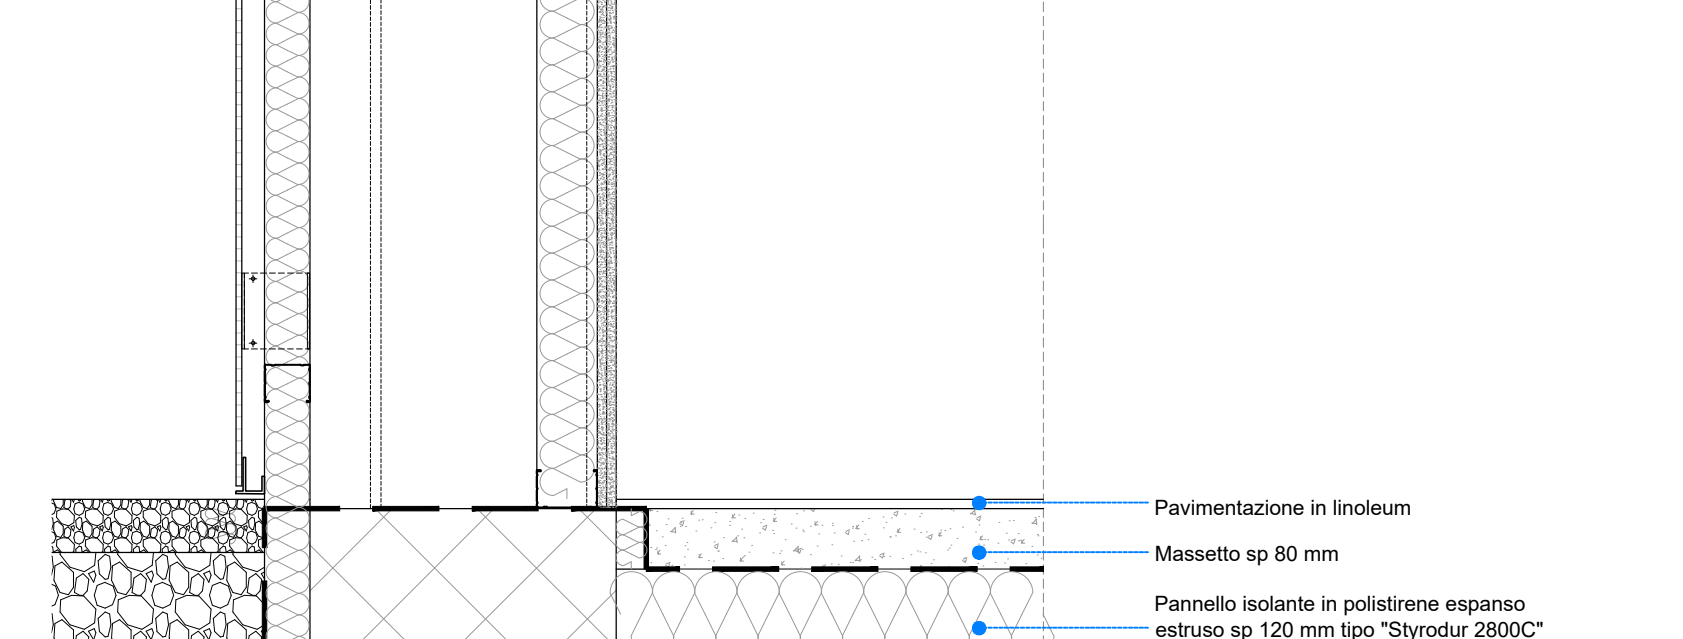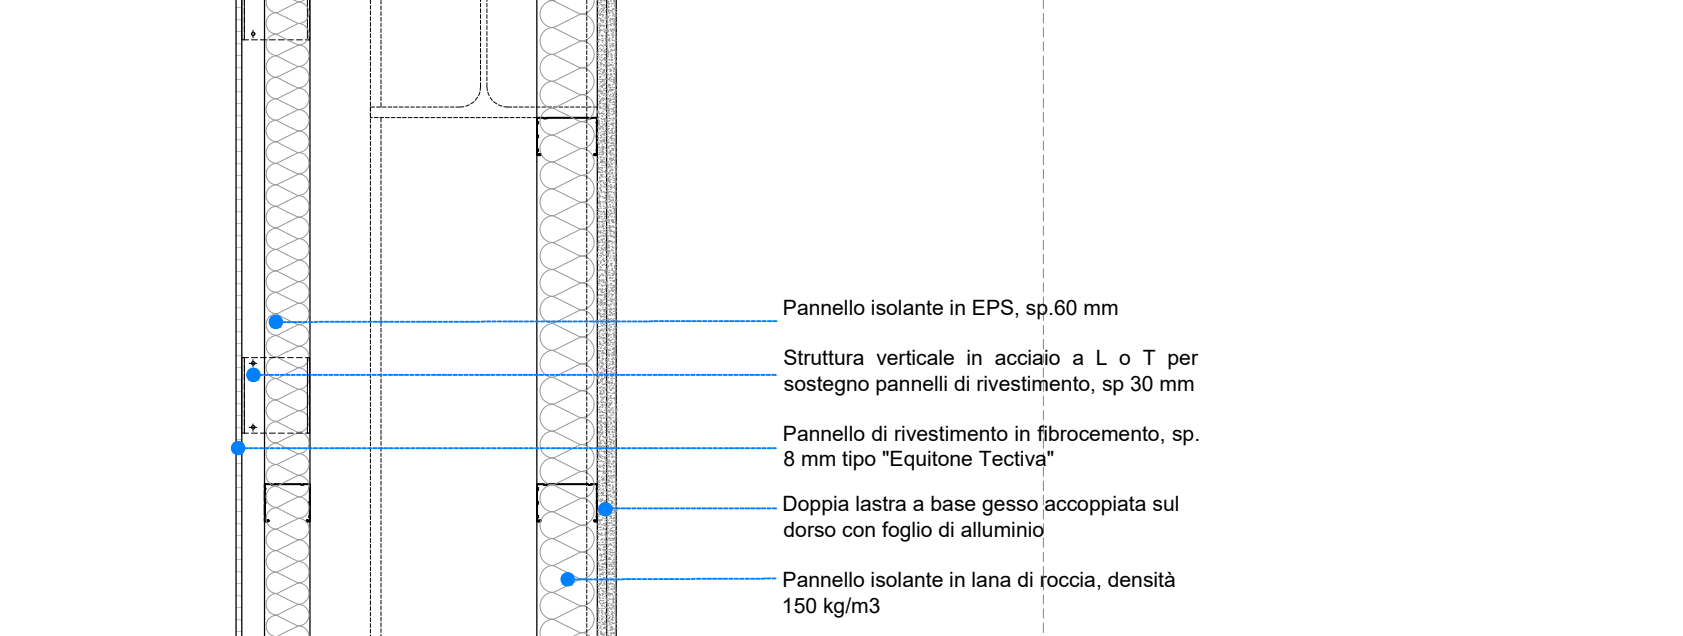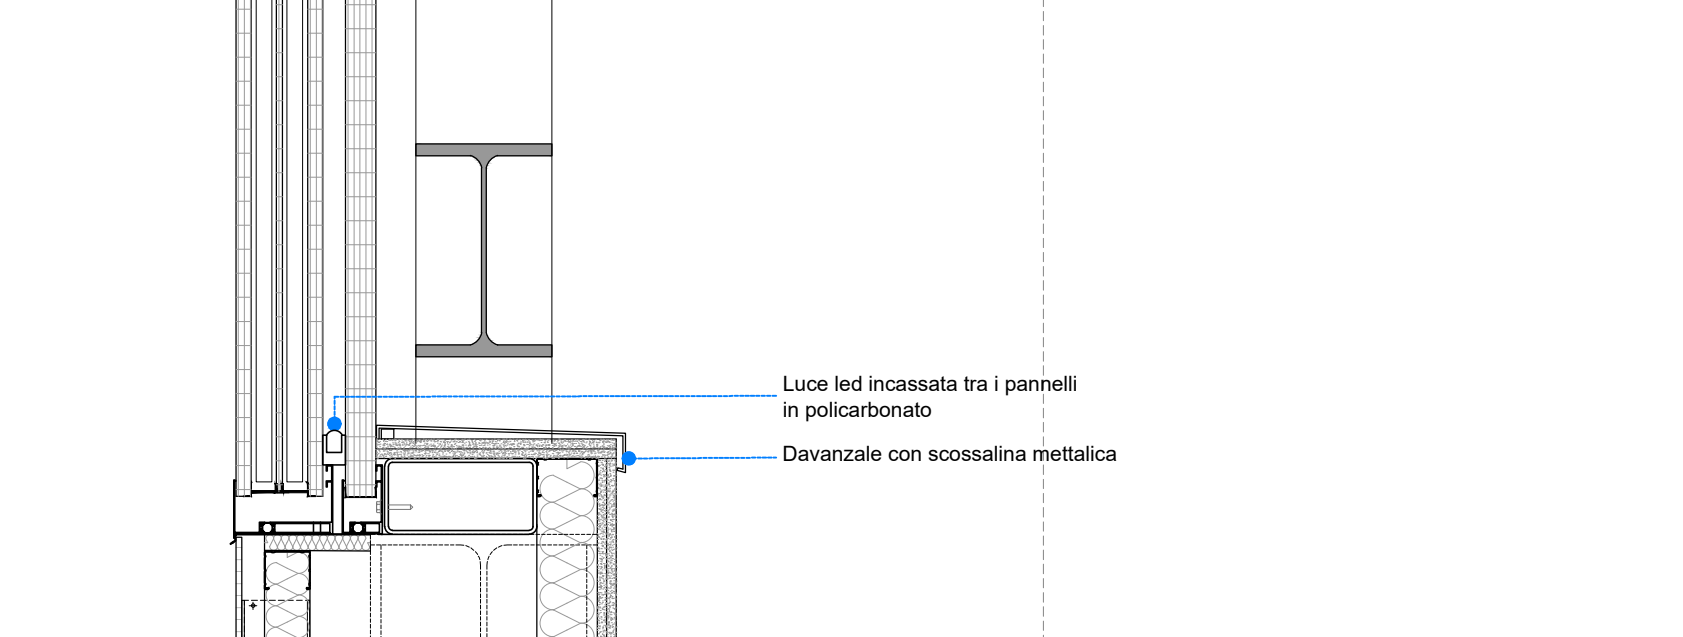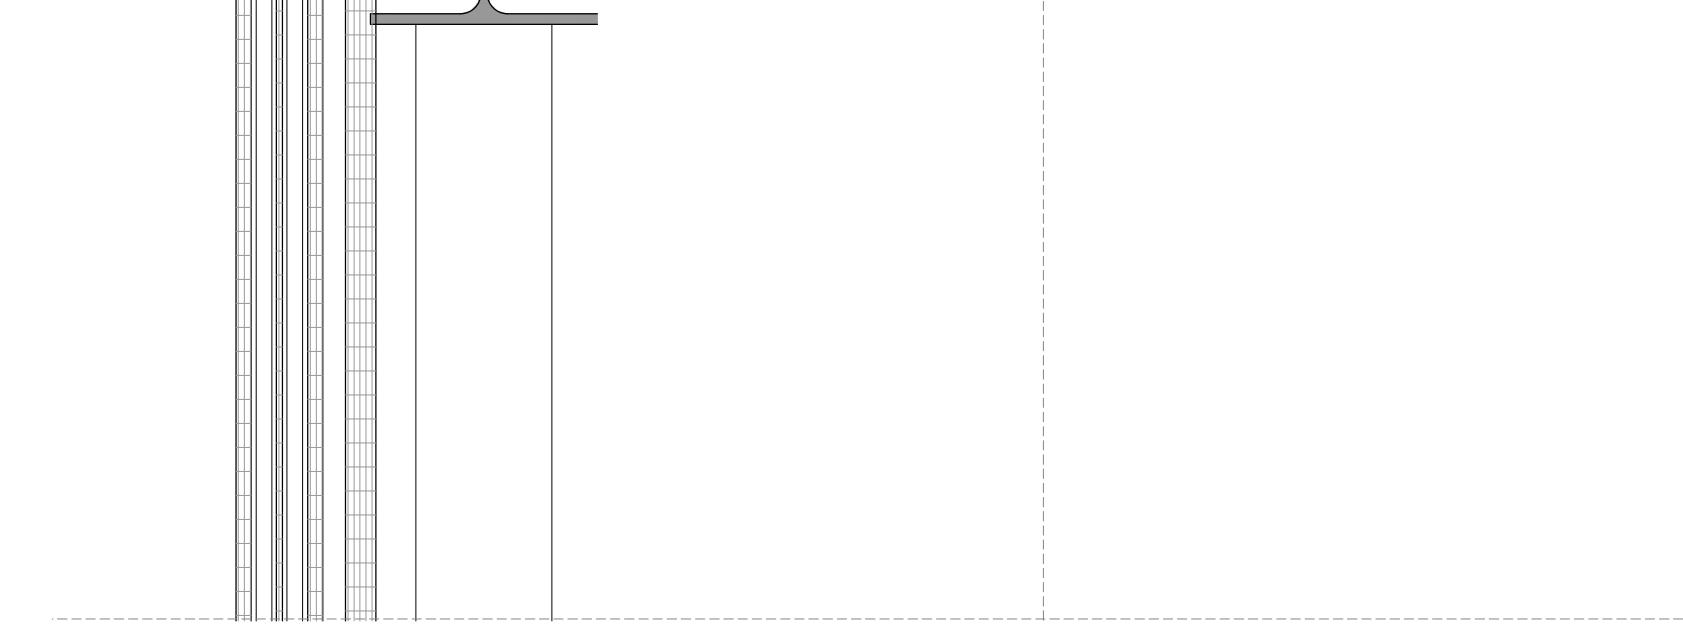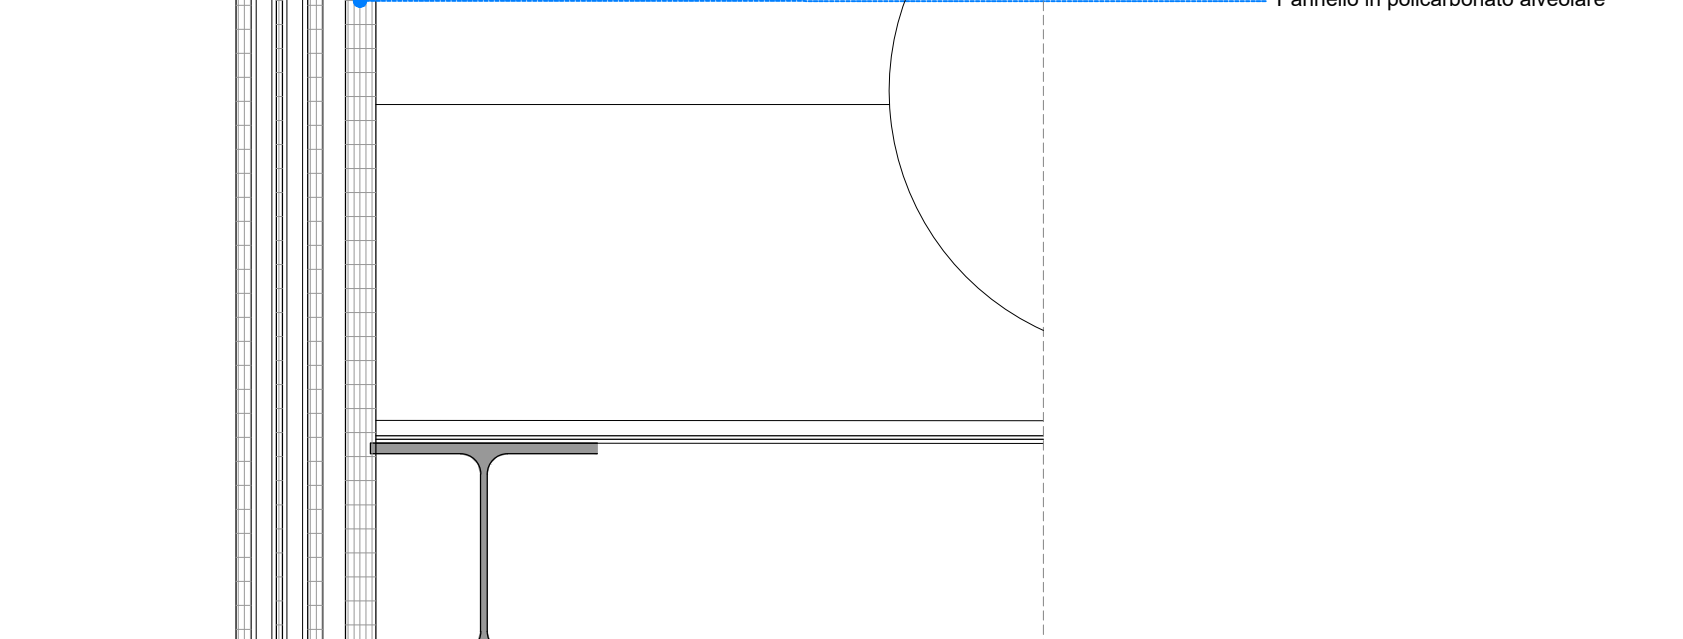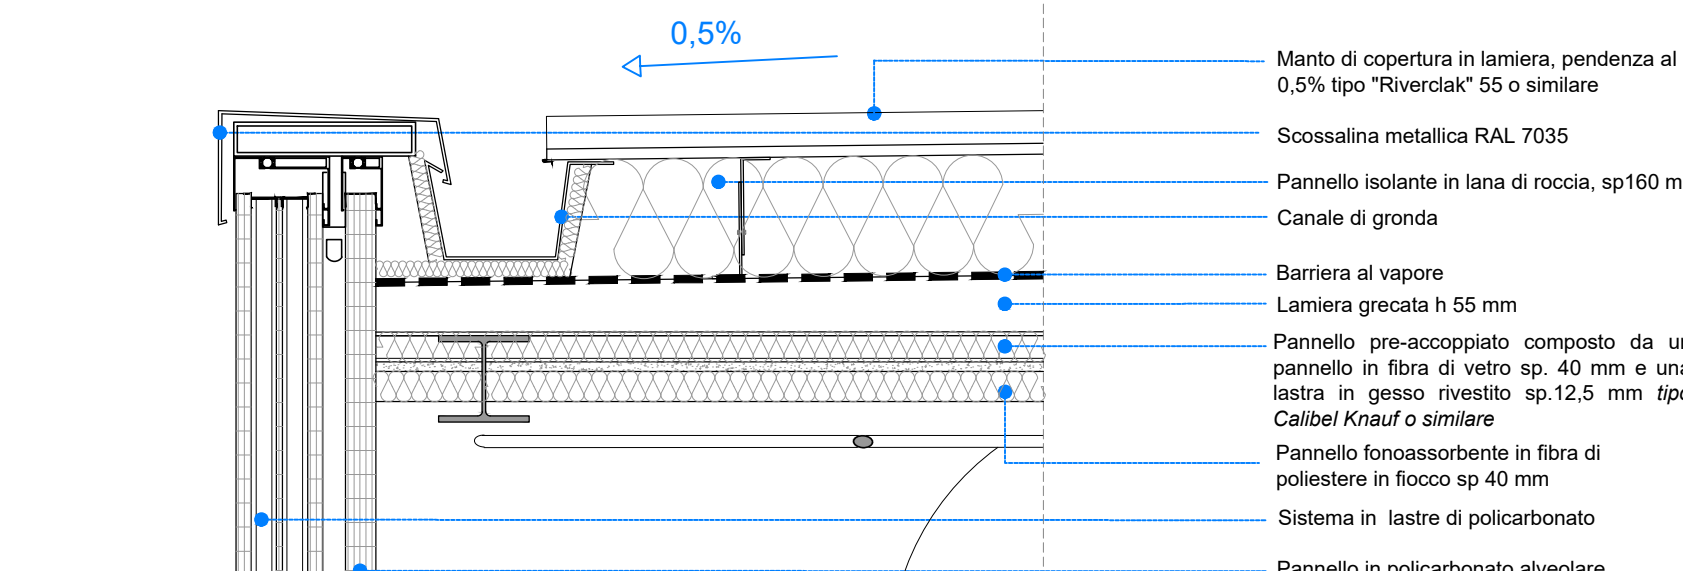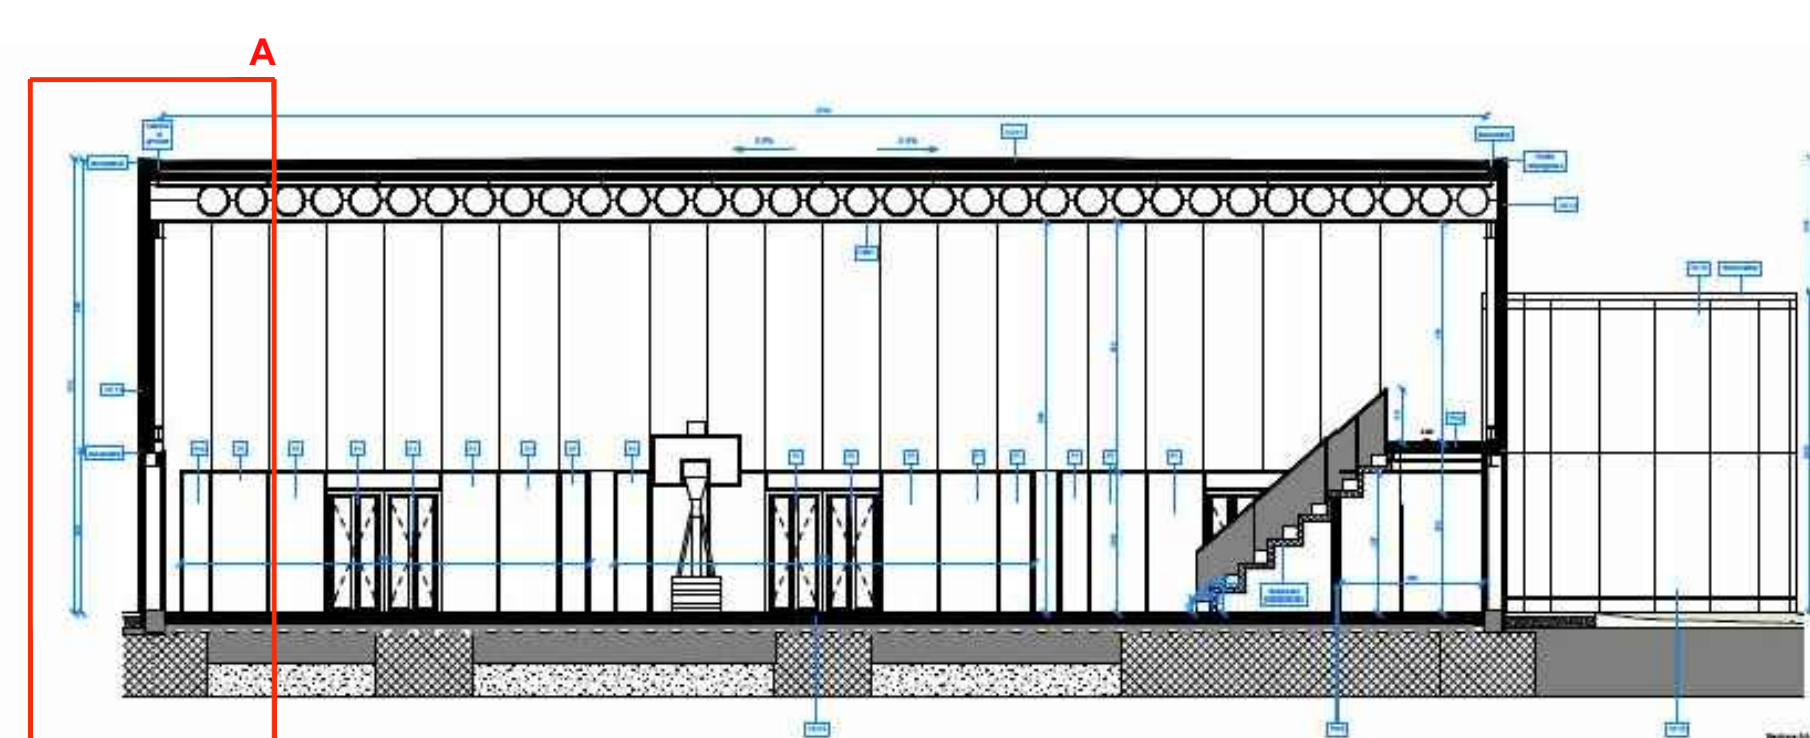




Stralcio pianta piano terra\_ Dettaglio A

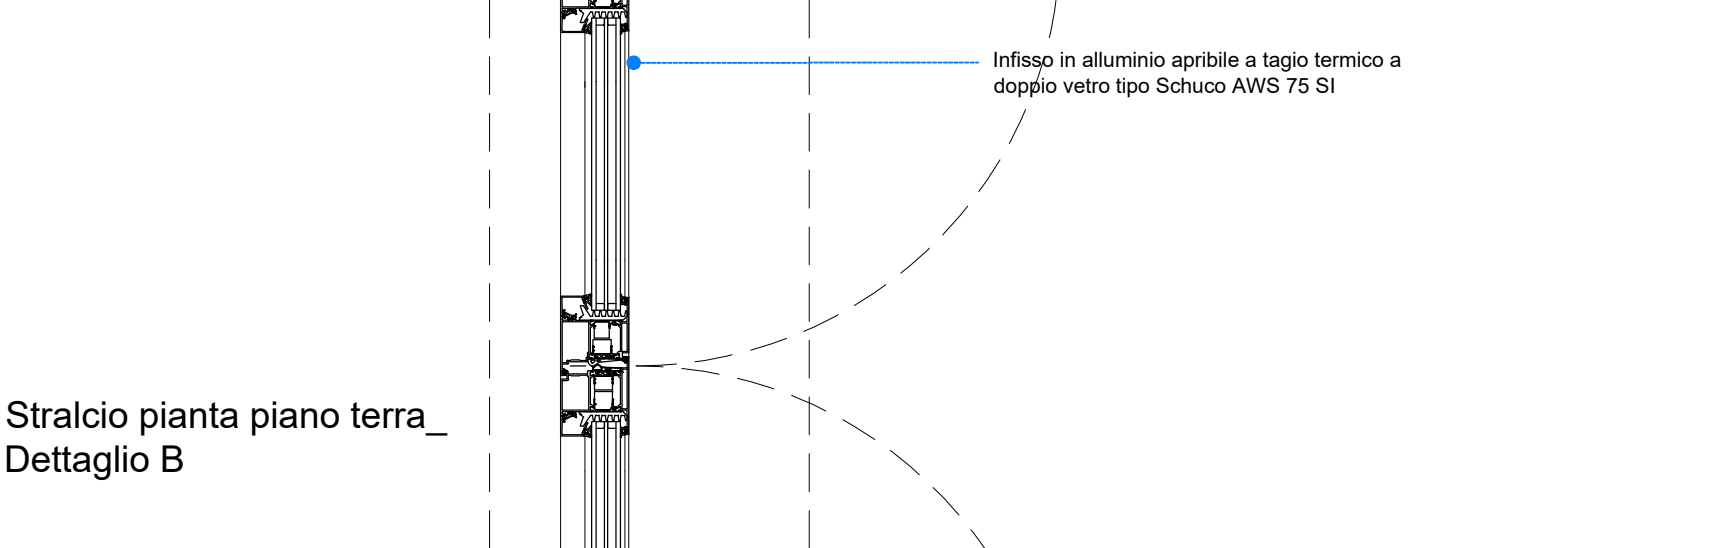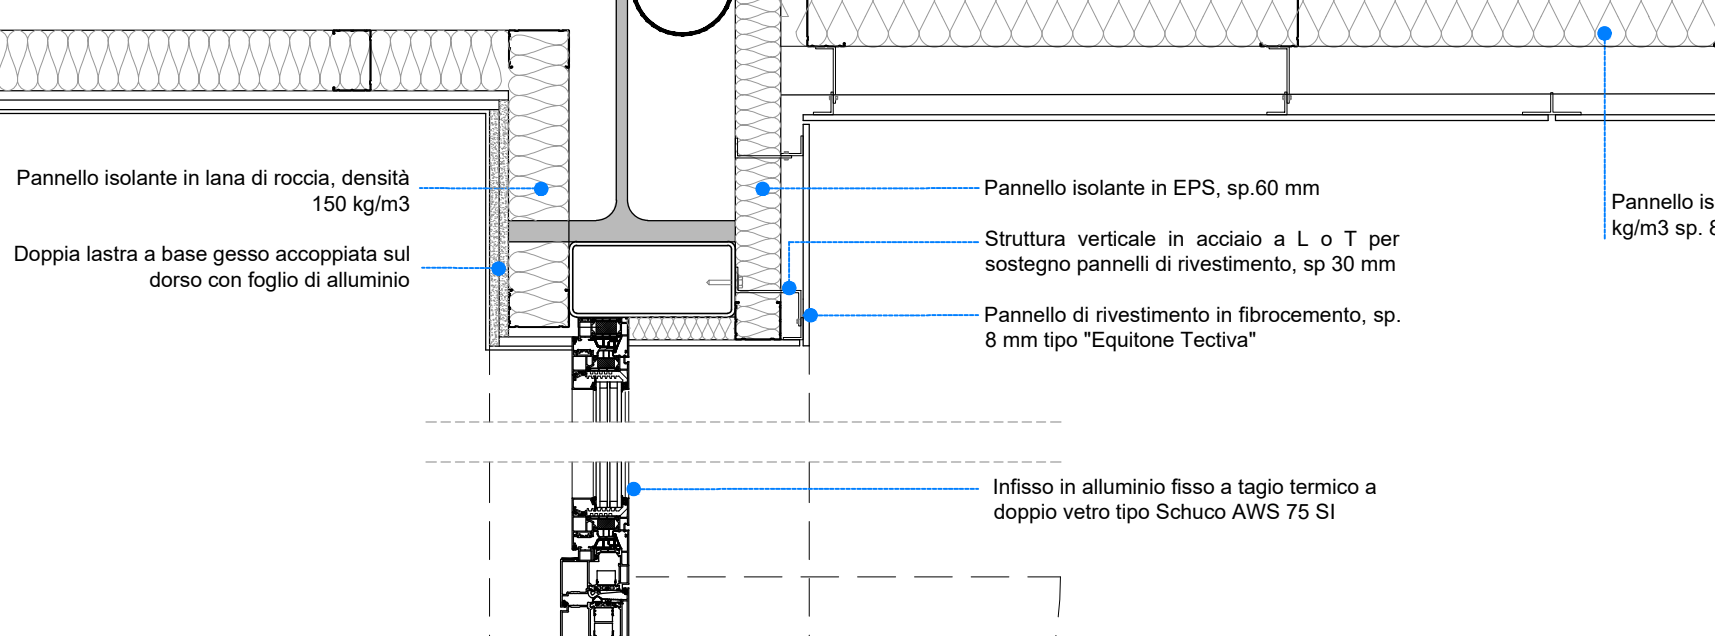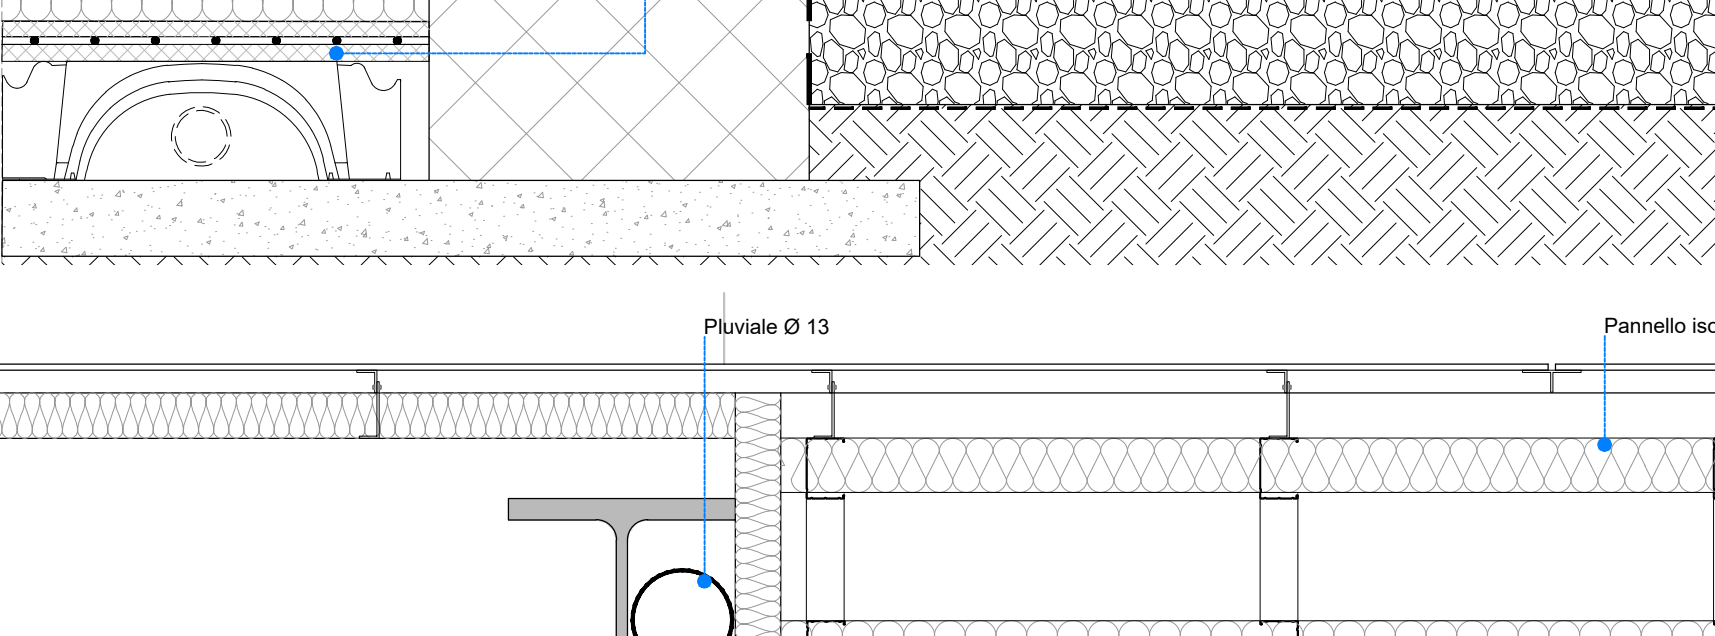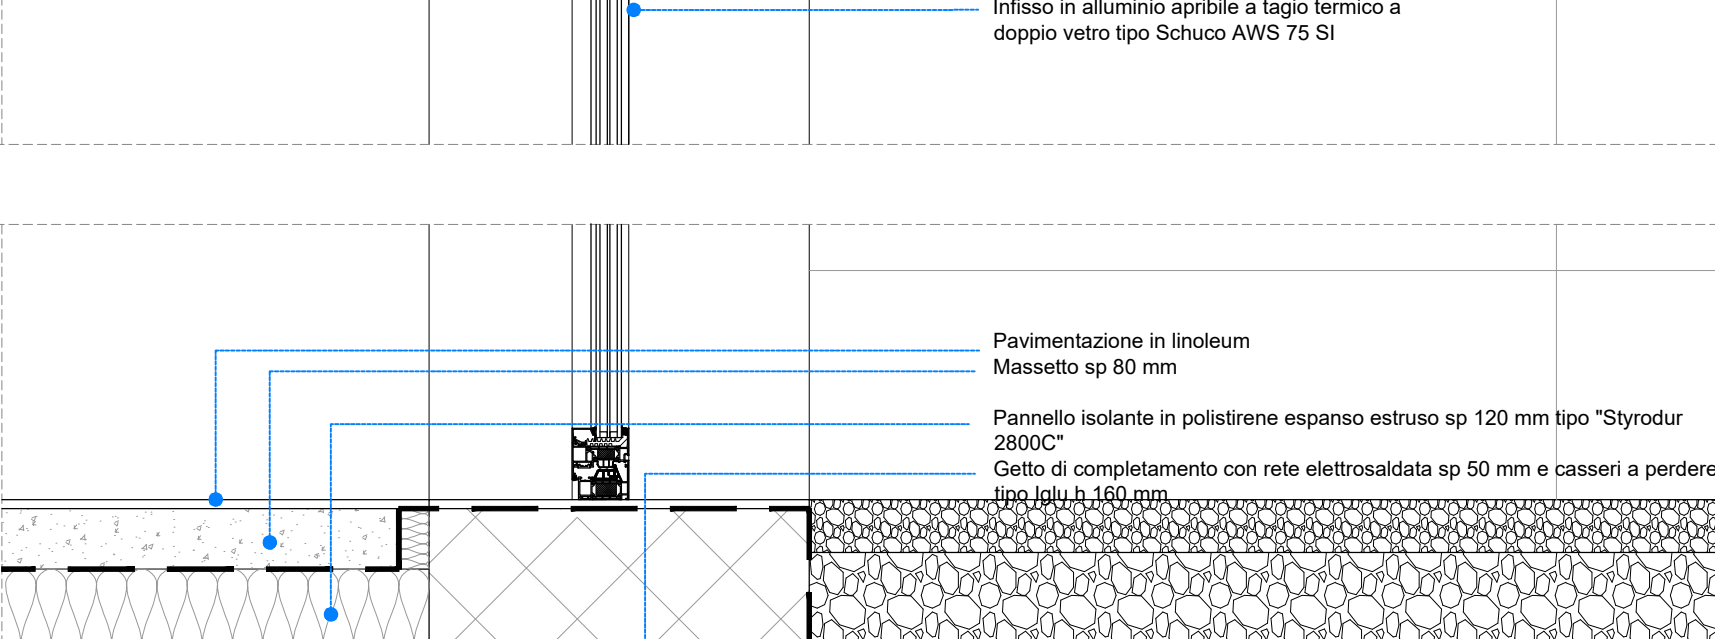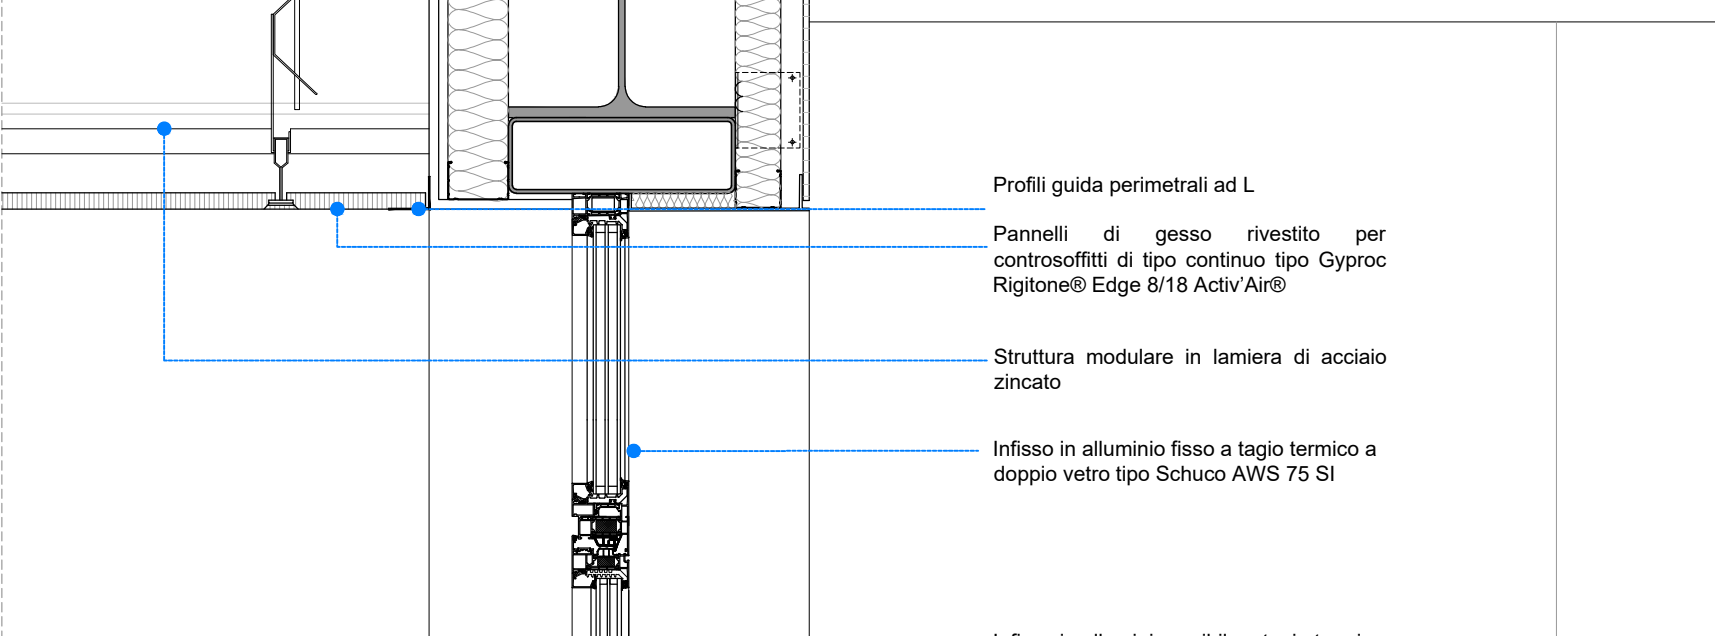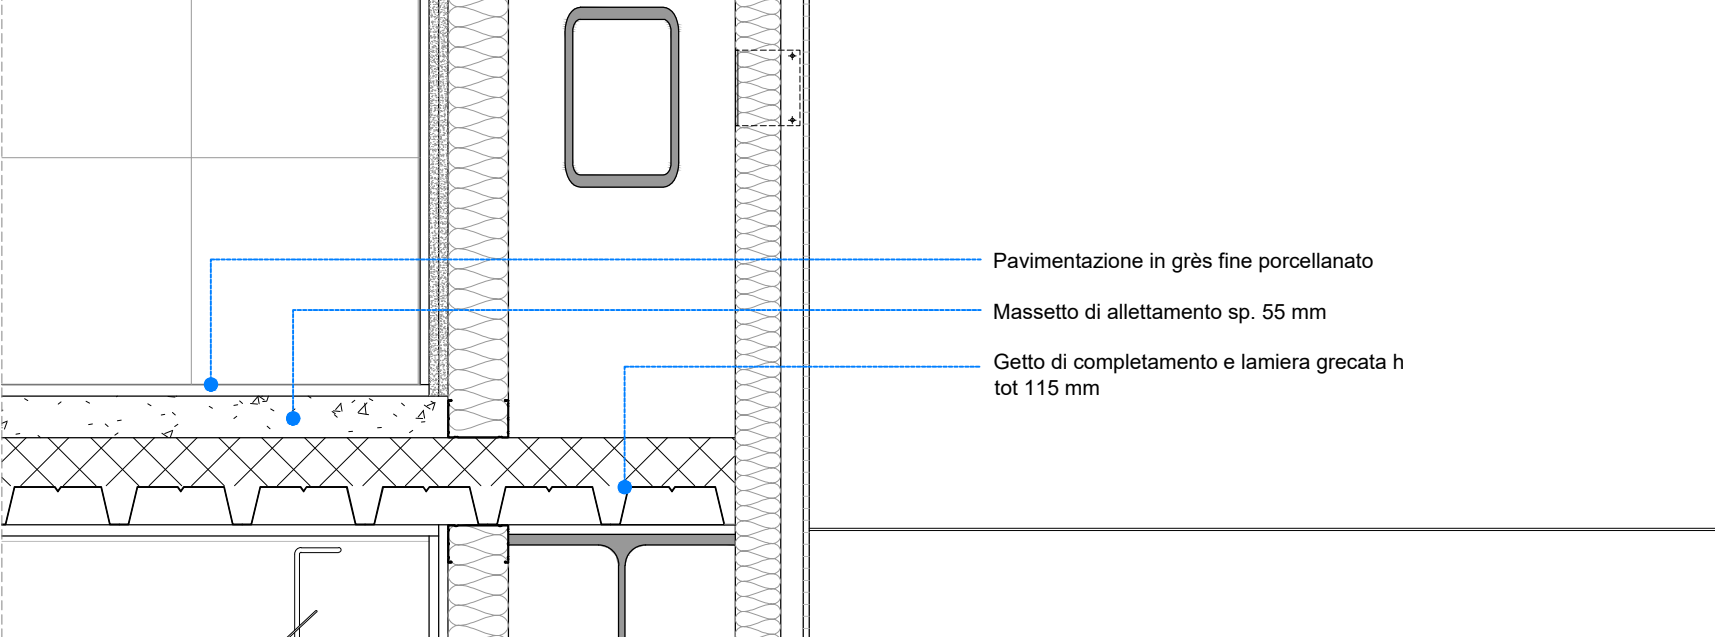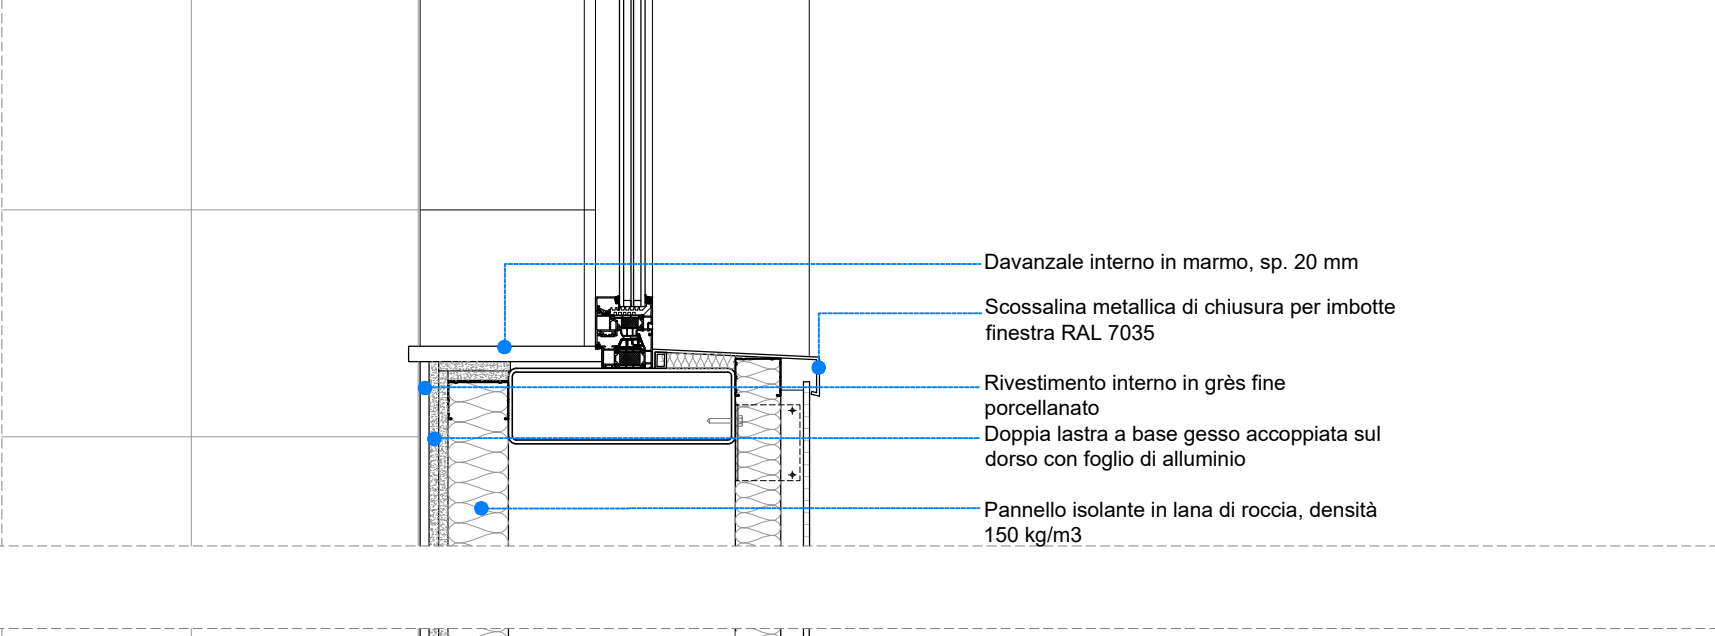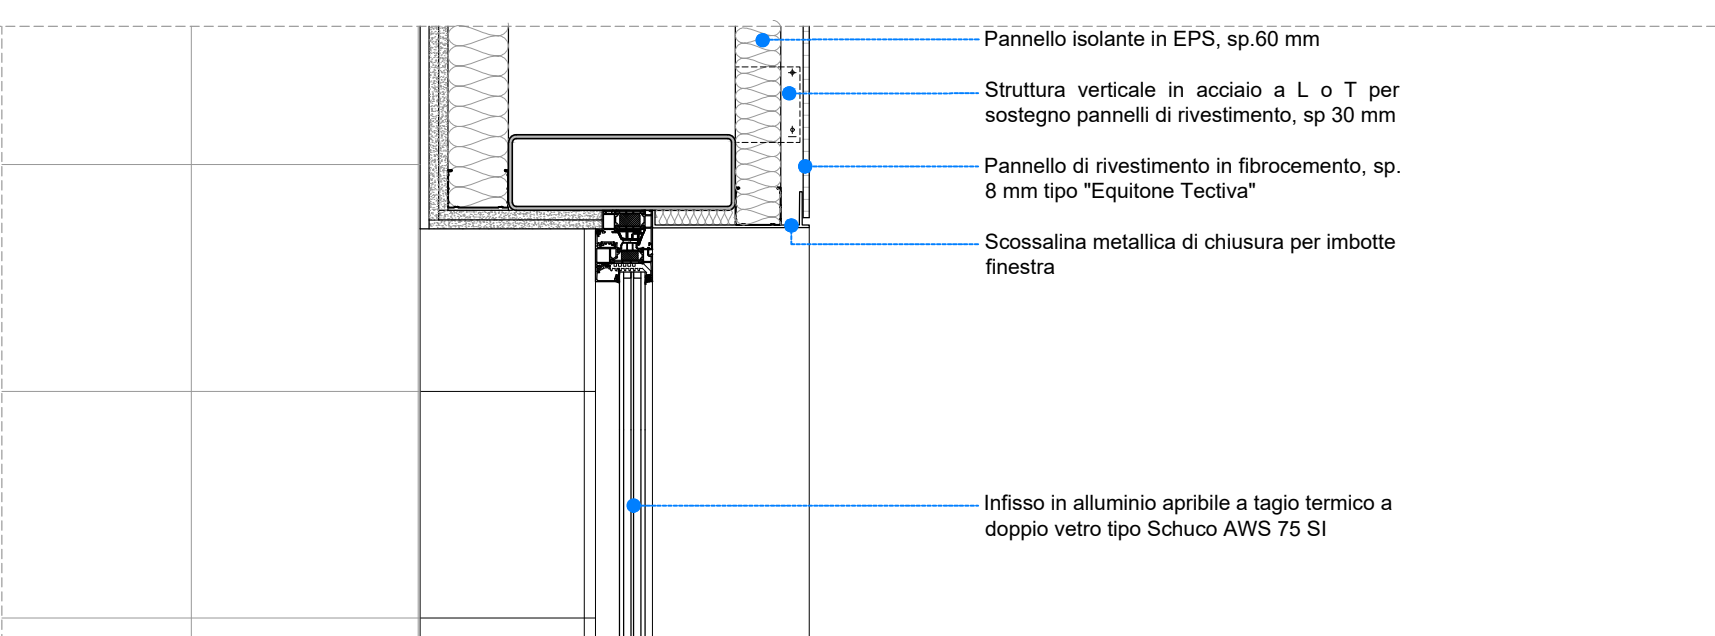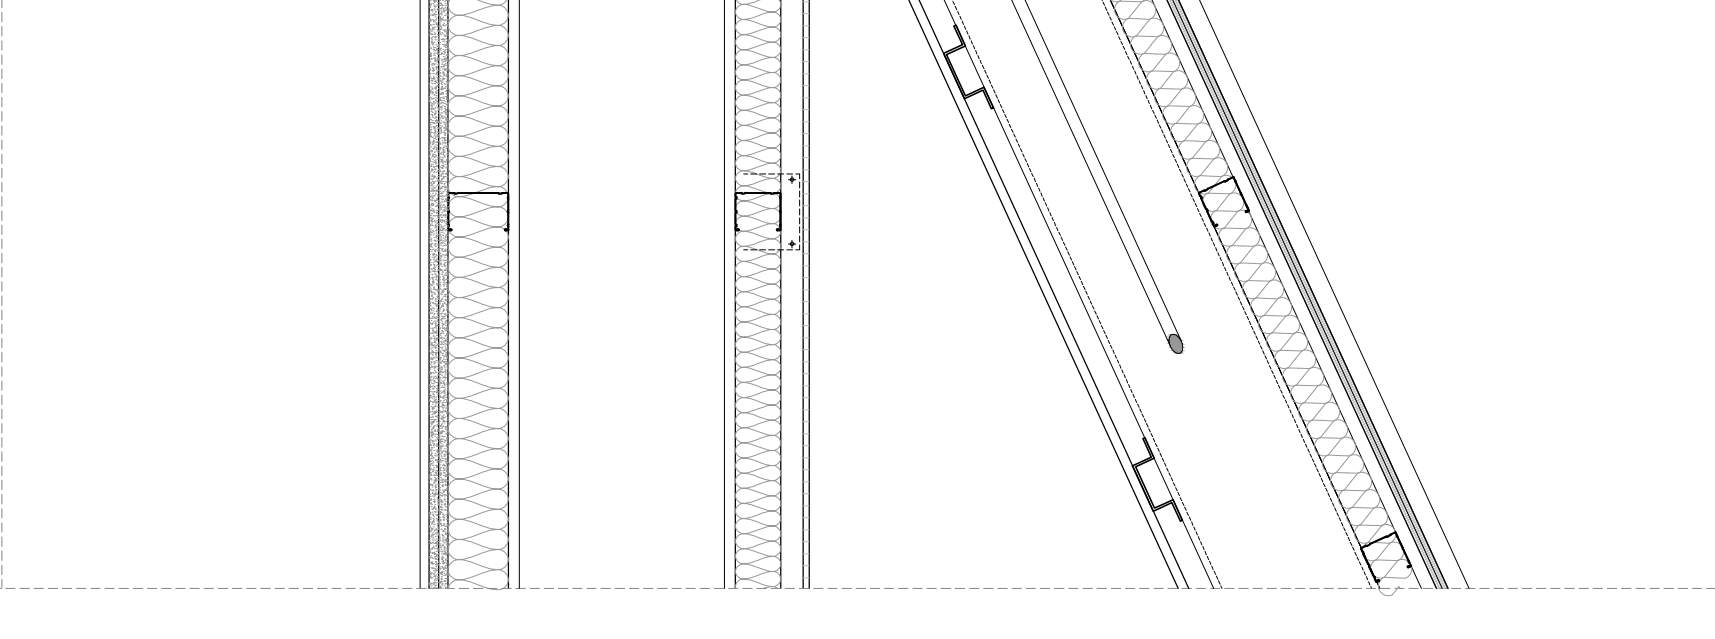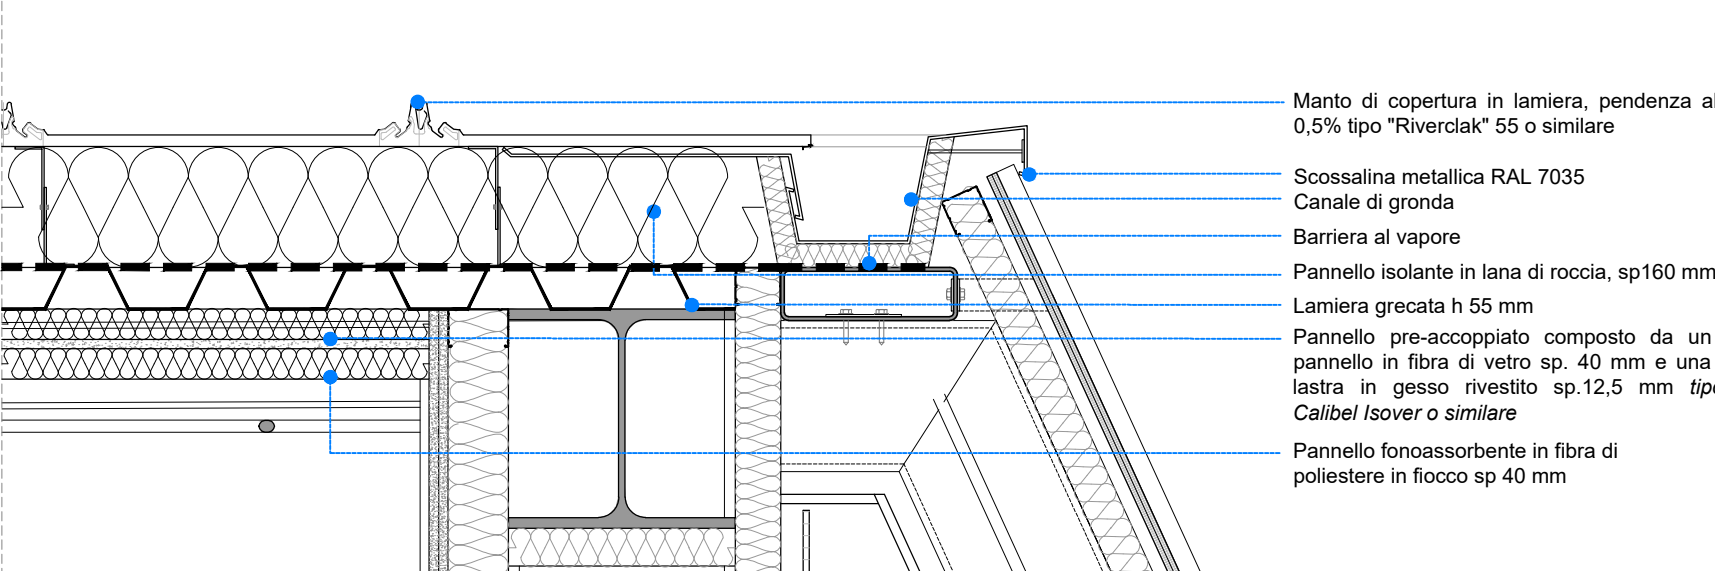








Stralcio pianta piano terra\_ Dettaglio B

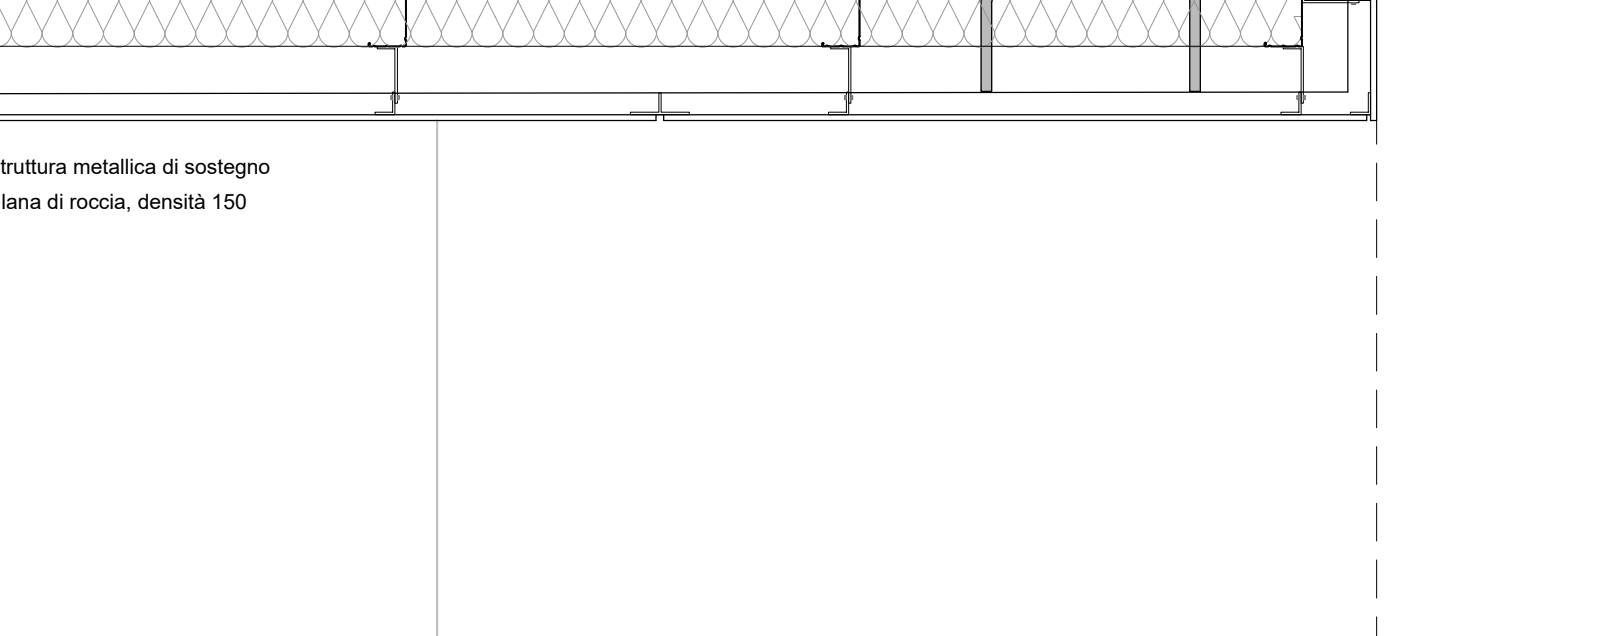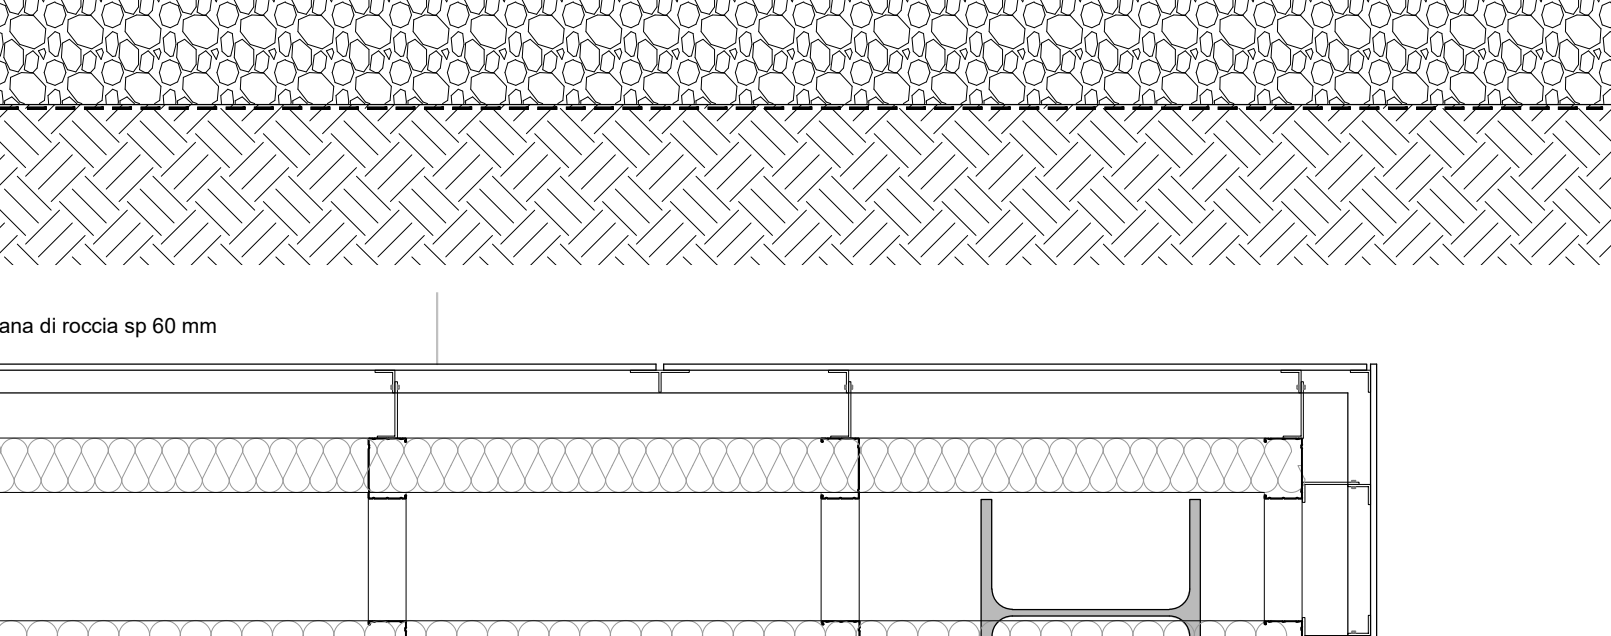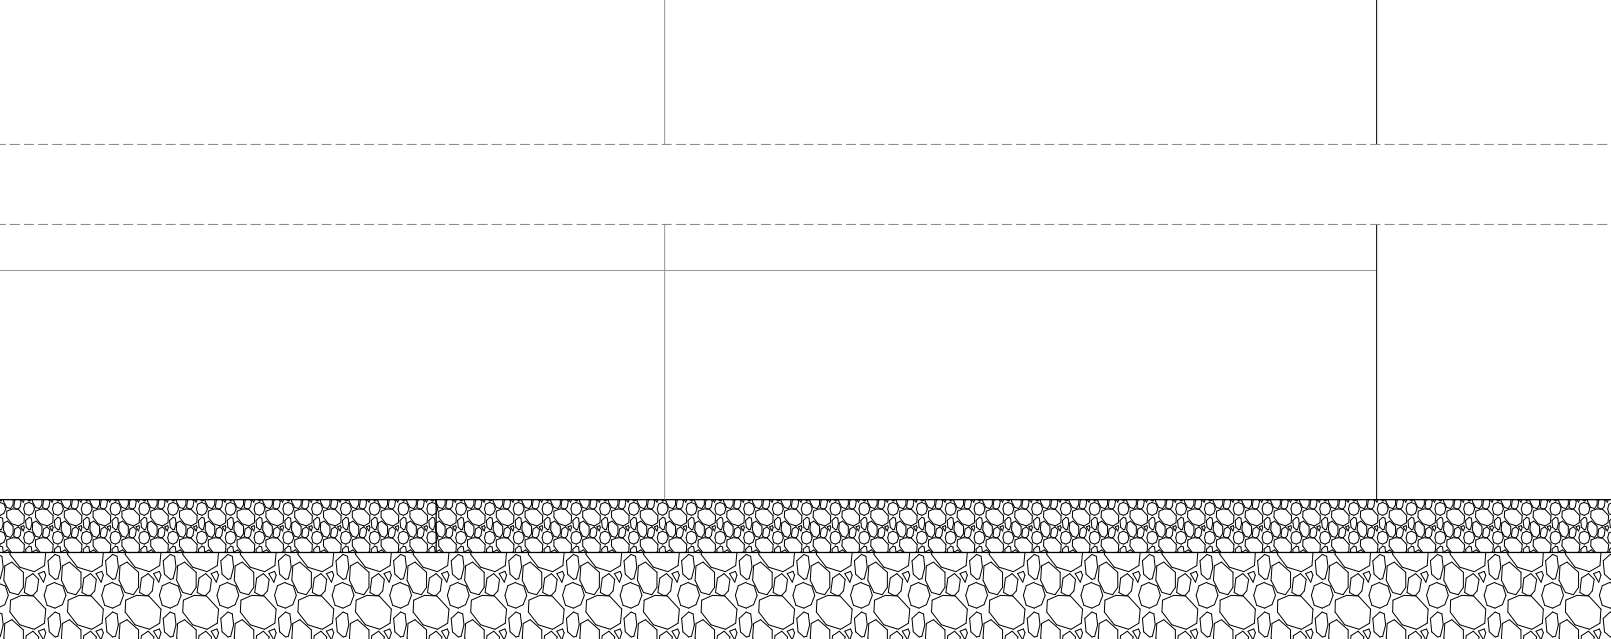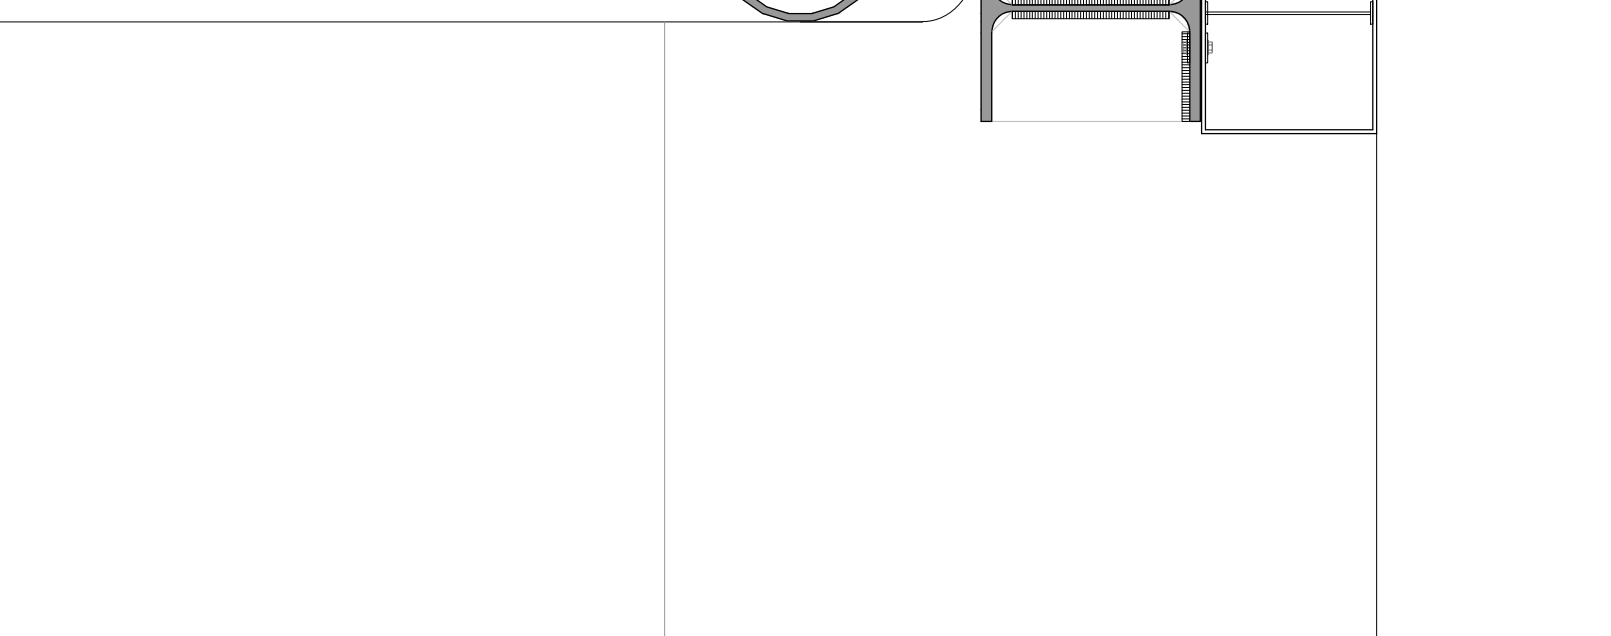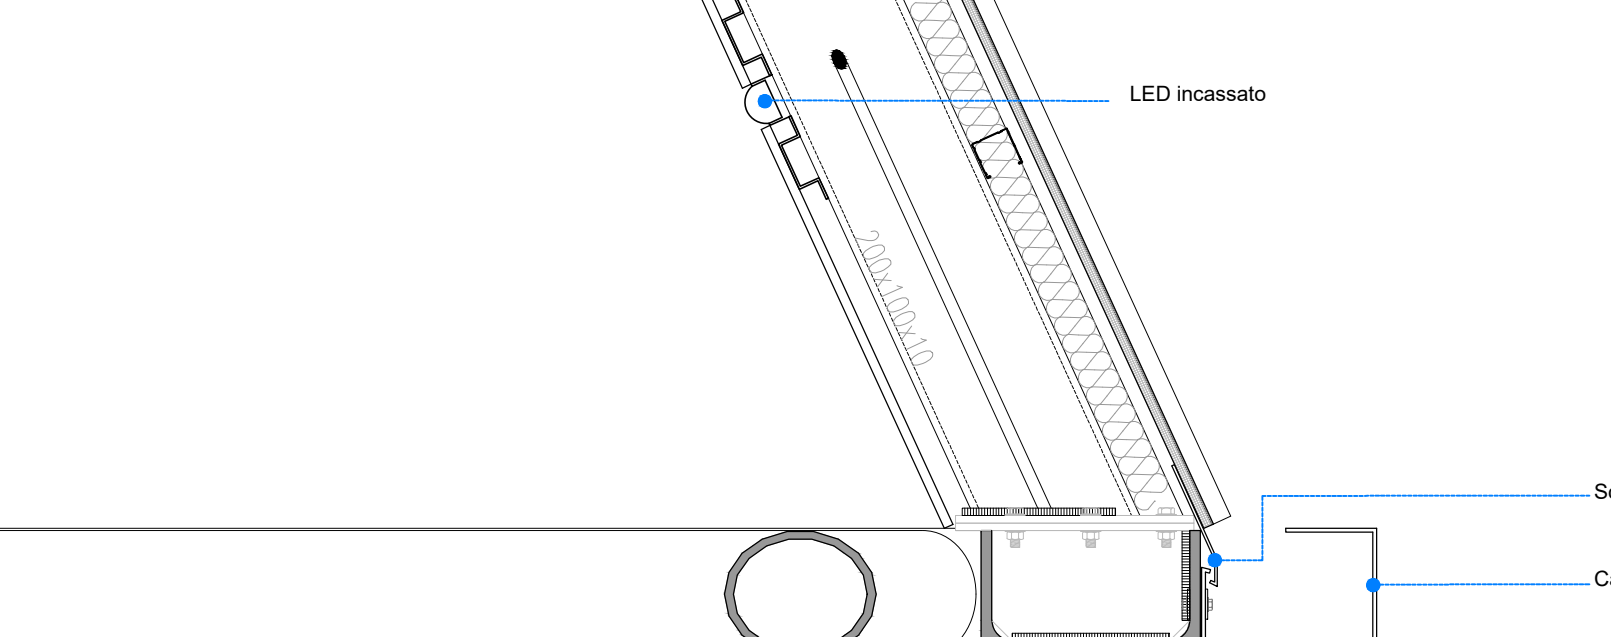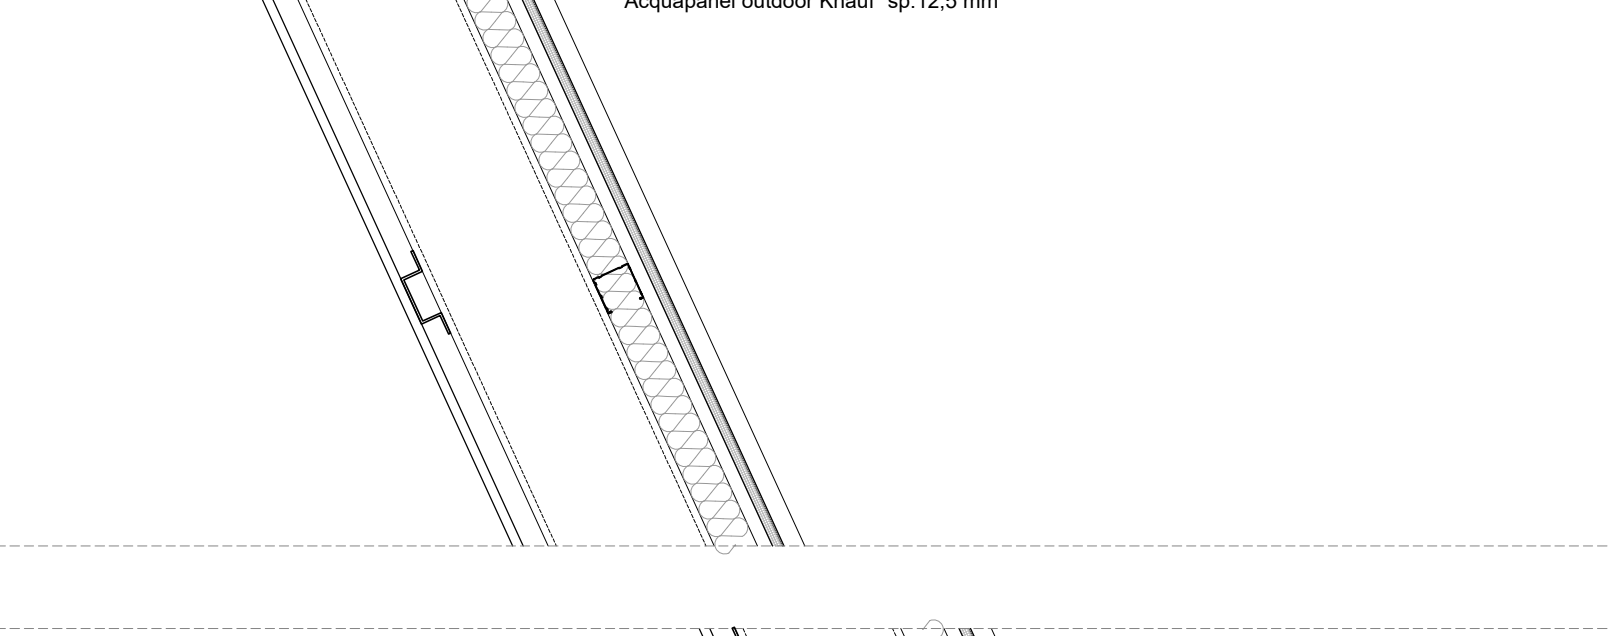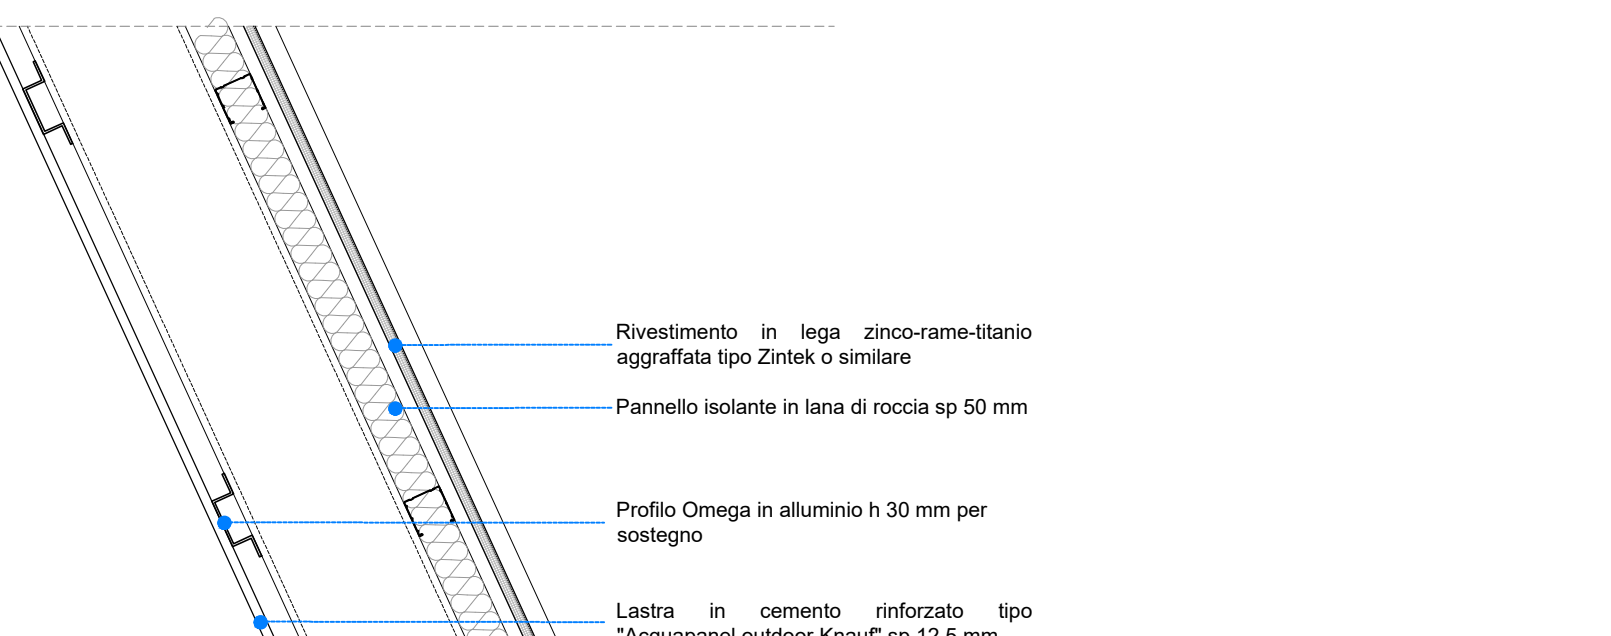

**LEGENDA GRAFICA**

 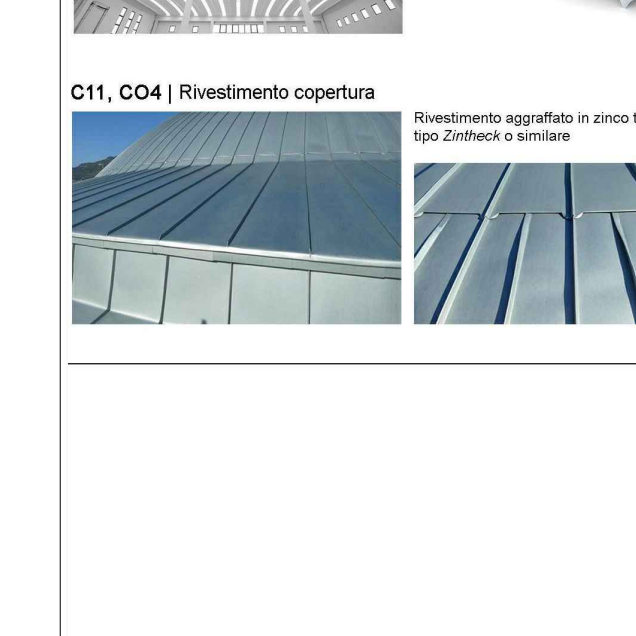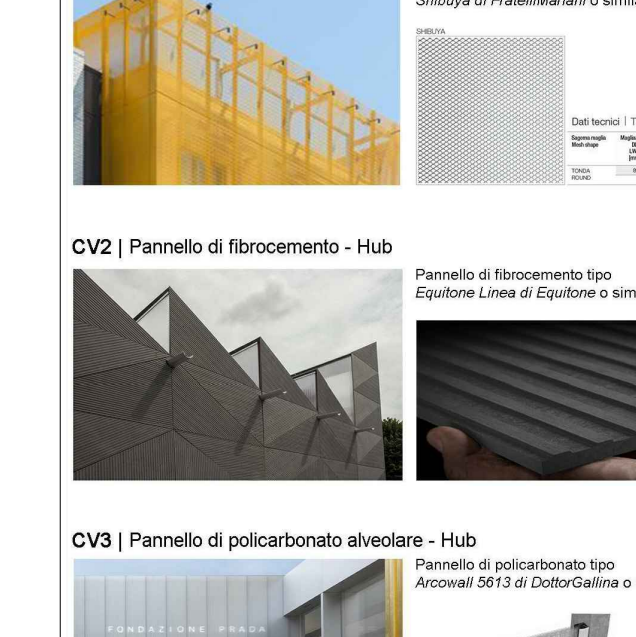

**KEY PLAN**

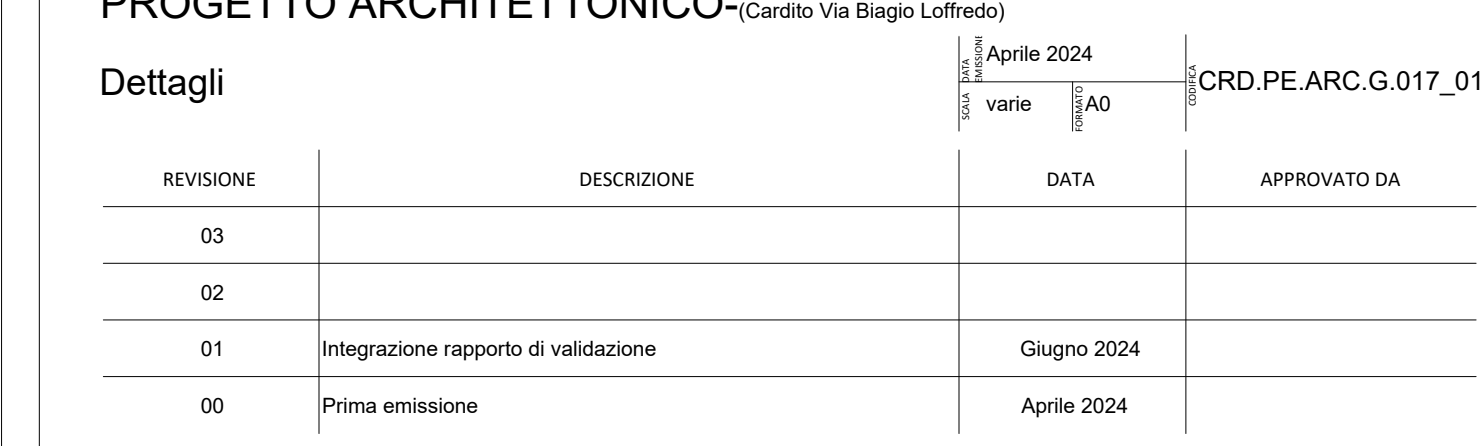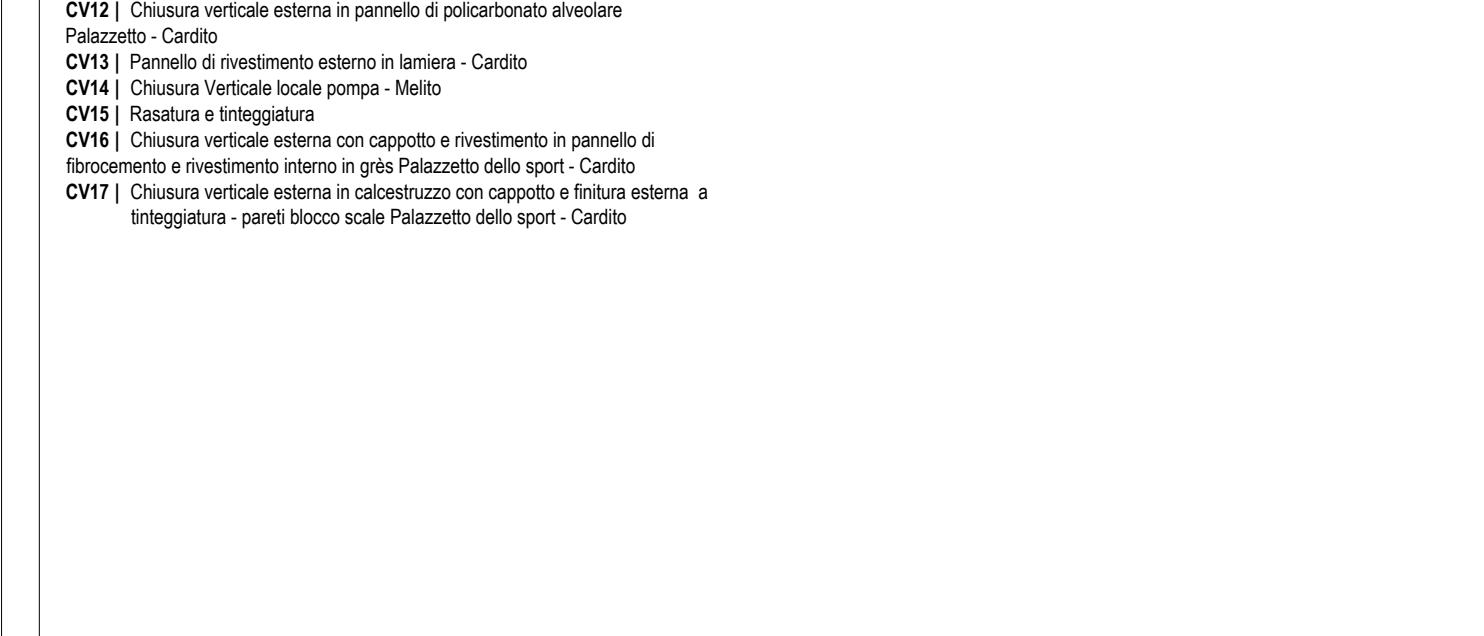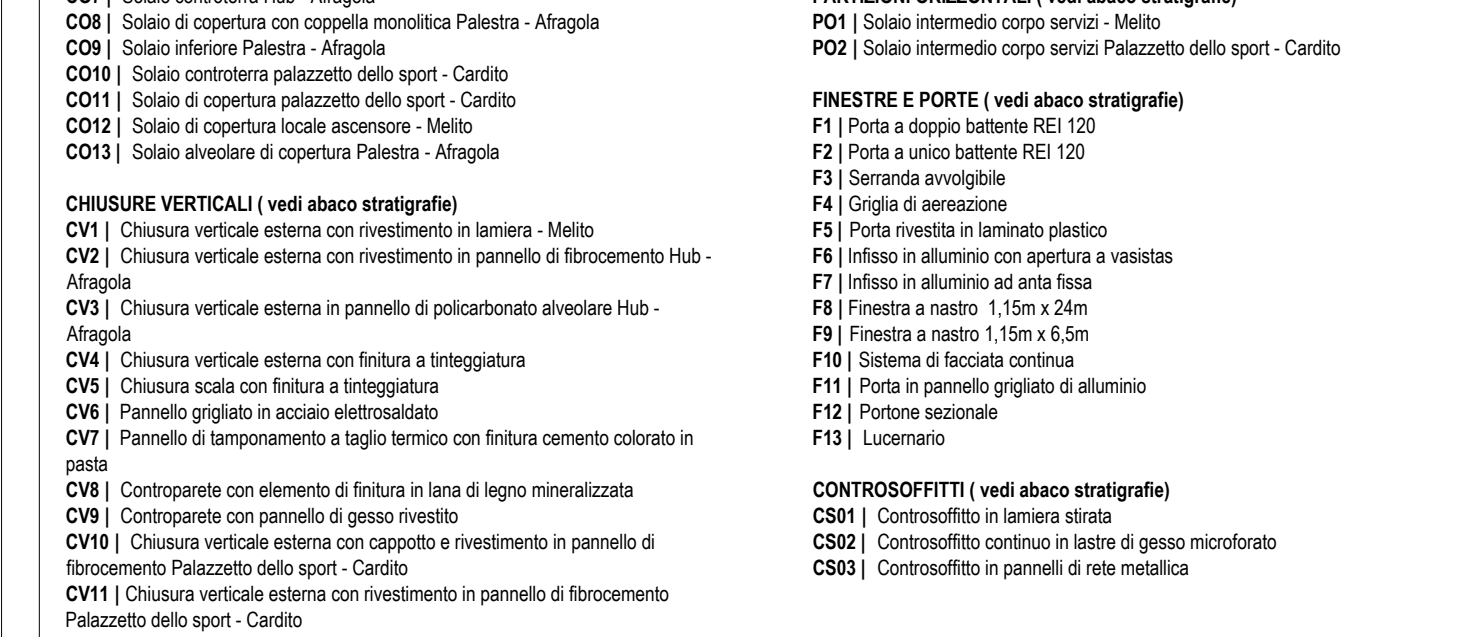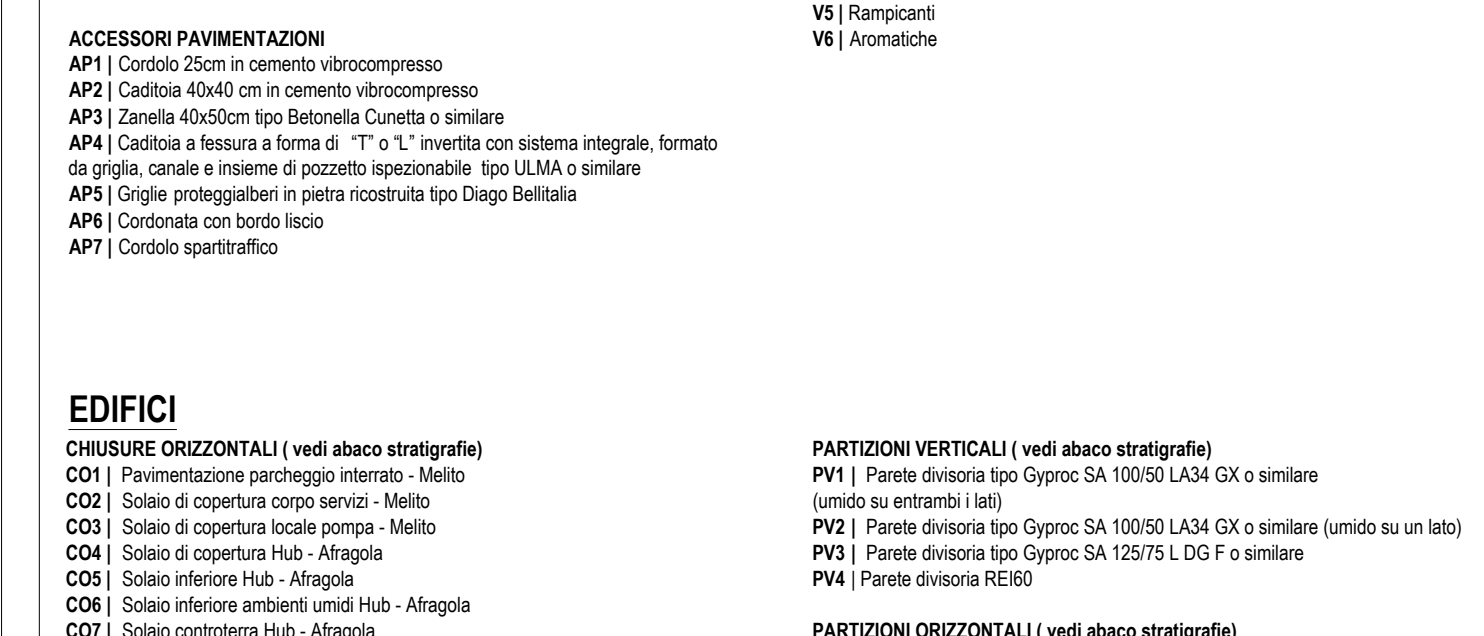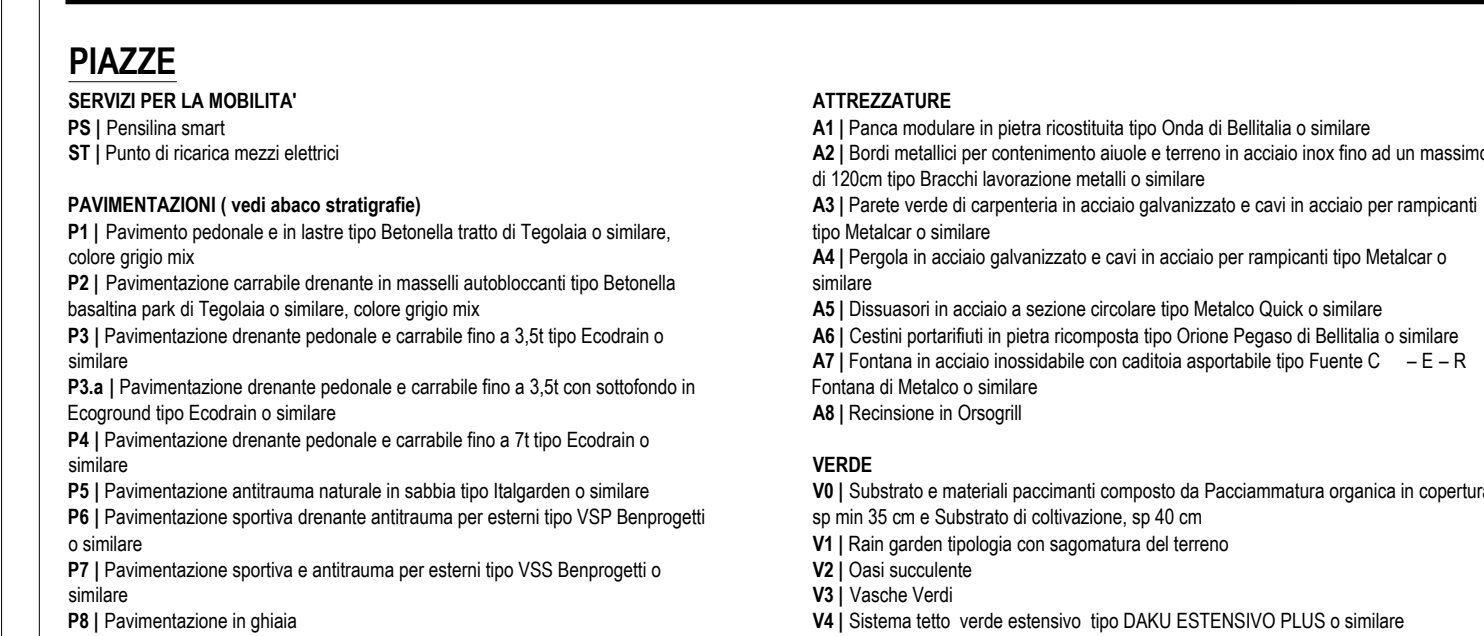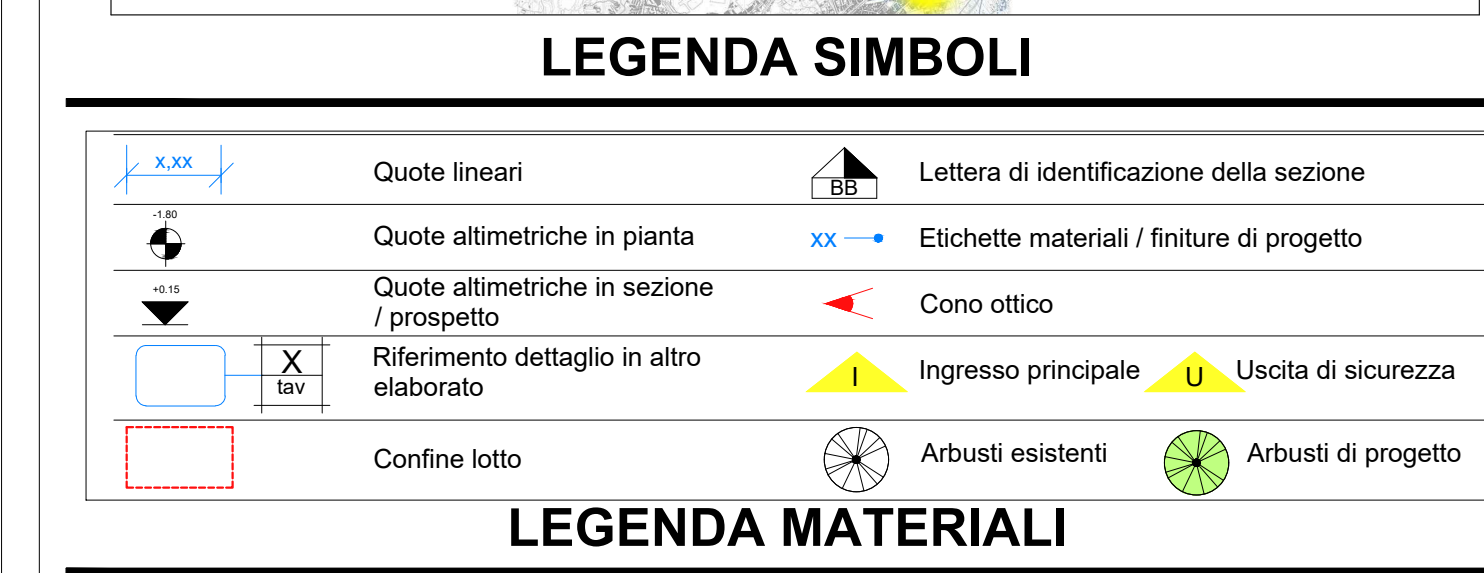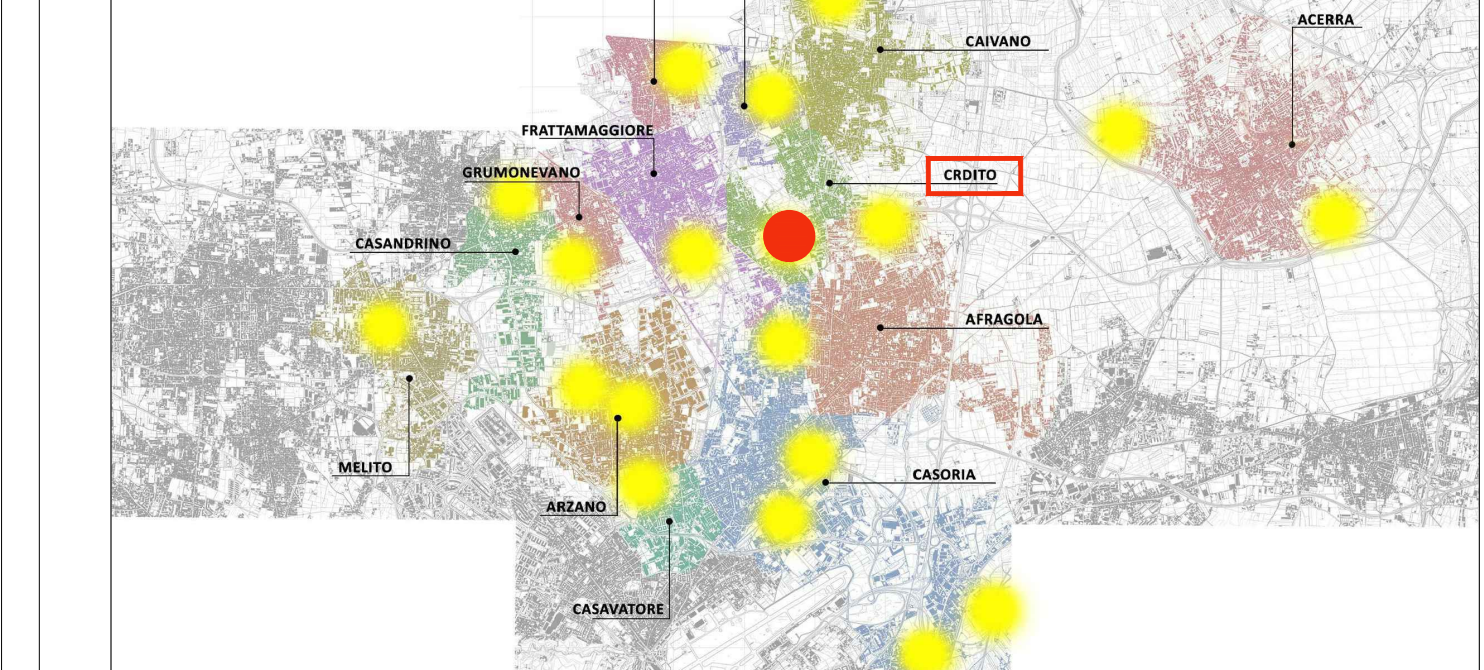

**PROGETTO ESECUTIVO**

Appalto integrato sulla base del progetto di fattibilità tecnica ed economica "Smart City Napoli Nord - Piani Urbani Integrati" - MSC2 - 1.2.7  
CIG 97263946C CUP I45220002006 - CUP I452200030006

<b>RTI</b>	<b>RTF</b>
OPUS COSTRUZIONI S.P.A. Capogruppo P.IVA: 0720120026 Via Campese 233, Poggoreo	SAG ARCHITETTURA SRLS P.IVA 081991210 Sede legale: Via Pasquale 88, Napoli
ARCHIVOLTO SRL Mandatario P.IVA 072000001 Via S. Caterina 4, Napoli	MASCOLO INGEGNERIA SRL P.IVA 082481216 Sede legale: Via Gramsci 15, Cicerno
	ELECTA SRL P.IVA 048291211 Sede legale: Via Principe di Piemonte 193, Roccaraso

RUP  
Arch. Pasquale Imbema

PROGETTO ARCHITETTONICO (Cardito Via Biagio Loffredo)

REVISIONE	DESCRIZIONE	DATA	APPROVATO DA
03			
02			
01	Integrazione rapporto di validazione	Giugno 2024	
00	Prima emissione	Aprile 2024	