


**ALIMENTAZIONE VIDEOCAMERE**

- Alimentazione Gateway / L19
- FC16OR16 0,6/1 kV / 3G1,5 mm<sup>2</sup>
- Collegamento Videocamera / L21
- R6UT4H24 U/UTP cat.6 / 4x2xAWG

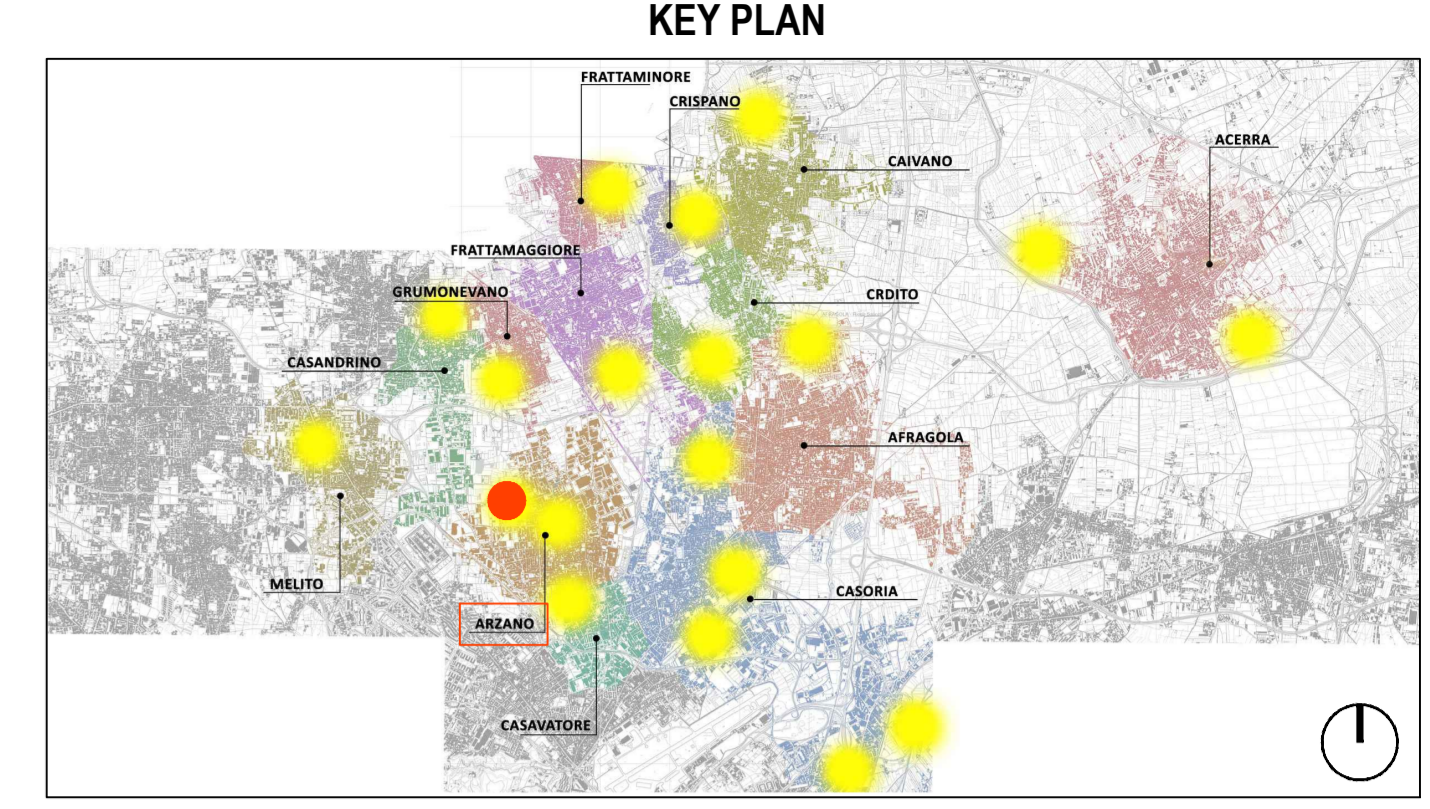

**LEGENDA SIMBOLI**

	Quote lineari		Lettera di identificazione della sezione
	Quote allometriche in pianta		Etichette materiali / finiture di progetto
	Quote allometriche in sezione / prospetto		Cono ottico
	Riferimento dettaglio in altro elaborato		Ingresso principale
	Confine lotto		Arbusti esistenti
			Arbusti di progetto

**LEGENDA MATERIALI**

	<b>SISTEMA DI VIDEOSORVEGLIANZA</b>		Videocamera tipo XNO-602R
	Palo h <sub>tot</sub> = 5,00 m; n° elementi = 46		scansione progressiva; angolo inquadratura V:73°; O:139°; lunghezza focale massima 30m; portata IR 30m; in progetto 10m
	Conchiglia 2 vani IP55		Plinto prefabbricato in cls con chiuso a vaschetta per pali h <sub>tot</sub> = 5,00 m
	Dimensioni (LxHxP) 91x184x44,6 cm		Dimensioni plinto 0,67x0,48x0,48 m
	n° elementi = 1		Dimensioni pozzetto 0,27x0,27 m
	contatore trifase		Alloggio palo Ø 0,17 m; n° elementi = 46
	contatore monofase		Pozzetto prefabbricato in cls con chiuso a vaschetta per passaggio cavi
	switch		Dimensioni pozzetto 0,30x0,30x0,30 m
	QPL		n° elementi = 18
	Conchiglia 2 vani IP55		Gateway tipo InVehicle GT814
	Dimensioni (LxHxP) 91x184x44,6 cm		Dimensioni 0,23x0,06x0,17 m; n° elementi = 1
	n° elementi = 1		
	invert		
	QES		
	QEP		
	Conchiglia 2 vani IP55		
	Dimensioni (LxHxP) 91x184x44,6 cm		
	n° elementi = 1		
	batterie		

Per ulteriori dettagli si rimanda agli elaborati grafici "CRD.PE.ELT.G.027\_01 - Dettagli costruttivi" e "CRD.PE.ELT.R.003\_01 - Capitolato Speciale - Parte Tecnica - Progetto impianti elettrici e speciali".



**PROGETTO ESECUTIVO**

Appalto integrato sulla base del progetto di fattibilità tecnica ed economica "Smart City Napoli Nord - Piani Urbani Integrati - MSC2 - I.2.2"  
 CIG 972663946C CUP I45I22000020006 - CUP I45I22000030006

<b>RTI</b>	<b>OPUS COSTRUZIONI S.P.A.</b> Capogruppo P.IVA 07201500639 Via Campese 233, Pozzuoli	<b>RTP</b>	<b>SAG ARCHITETTURA SRLS</b> P.IVA 09189081210 Sede legale: Via Posillipo 66, Napoli
<b>ARCHIVOLTO SRL</b> Mandante P.IVA 07162480031 Via O. P. Caffaro n.4, Napoli	<b>MASCOLO INGEGNERIA SRL</b> P.IVA 08524811216 Sede legale: Via Gramsci 19, Cicciانو	<b>ELECTA SRL</b> P.IVA 04082971211 Sede legale: Via Principe di Piemonte 109, Roccarainola	

**RUP**  
Arch. Pasquale Imbemba

**PROGETTO ELETTRICO - (Cardito Via Biagio Loffredo)**

Planimetria impianti speciali:  
videosorveglianza e trasmissione dati

REVISIONE	DESCRIZIONE	DATA	APPROVATO DA
01	Integrazione rapporto di validazione	Giugno 2024	
00	prima emissione	Aprile 2024	