


Planimetria d'insieme - stato di fatto - scala 1:500



LEGENDA SIMBOLI

	Quote lineari		Lettera di identificazione della sezione
	Quote altimetriche in pianta		Etichette materiali / finiture di progetto
	Quote altimetriche in sezione / prospetto		Cono ottico
	Riferimento dettaglio in altro elaborato		Ingresso principale
	Confine lotto		Uscita sicurezza
			Arbusti esistenti
			Arbusti di progetto

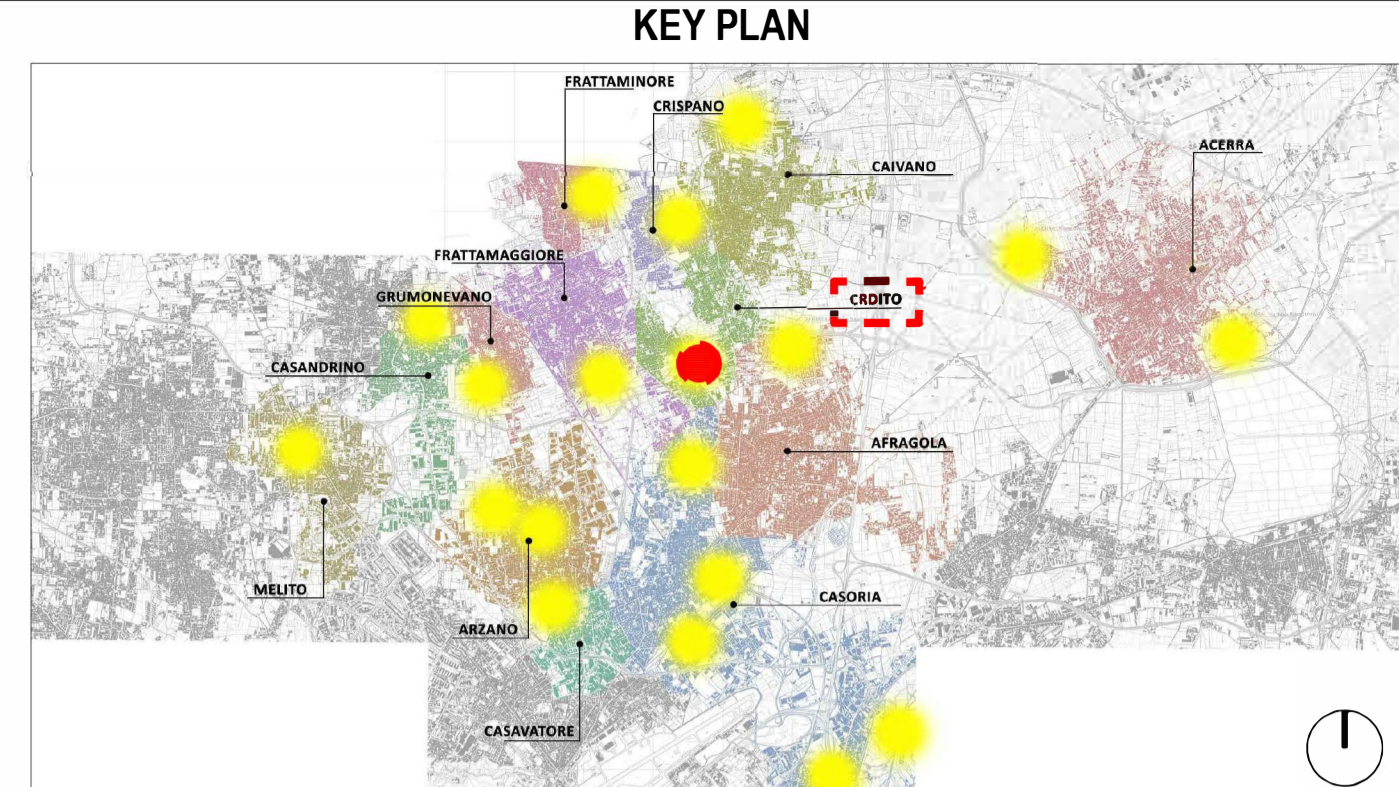

Comune: Cardito
Lotto: Biaggio Loffredo
Codifica: CRD
Superficie: 10300 mq



PROGETTO ESECUTIVO

Appalto integrato sulla base del progetto di fattibilità tecnica ed economica "Smart City Napoli Nord - Piani Urbani Integrati - M5C2 - I.2.2"
 CIG 972663946C CUP I45I22000020006 - CUP I45I22000030006

RTI
 OPUS COSTRUZIONI S.P.A. Capogruppo
 P.IVA 07201350639
 Via Campana 233, Pozzuoli

ARCHIVOLTO SRL Mandante
 P.IVA 07162480631
 Via O. P. Callaro n.4, Napoli

RTP
 SAG ARCHITETTURA SRLS
 P.IVA 09180681210
 Sede legale: Via Posillipo 66, Napoli

MASCOLO INGEGNERIA SRL
 P.IVA 08524811216
 Sede legale: Via Gramsci 19, Cicciانو

ELECTA SRL
 P.IVA 04082971211
 Sede legale: Via Principe di Piemonte 109, Roccamaiola

RUP
 Arch. Pasquale Imbema

GENERALE (Cardito-Via Biaggio Loffredo)
 Stato di fatto - Planimetria d'insieme

Scale: 1:500
 Data: Aprile 2024
 Foglio: A1+
 Tipo: CRD.PE.GEN.G. 002

REVISIONE	DESCRIZIONE	DATA	APPROVATO DA
01			
02			
03			
00	prima emissione	Aprile 2024	