

Pozzetto d'ispezione TIPO GRL100RODMA + USCITA


Pozzetto d'ispezione TIPO GRL100RODMA




Pozzetto di ispezione per caditoia a fessura sottile

- Minimo impatto visivo
- Ispezione e pulizia del canale

DETTAGLIO A' - PAVIMENTAZIONE MARCIAPIEDI

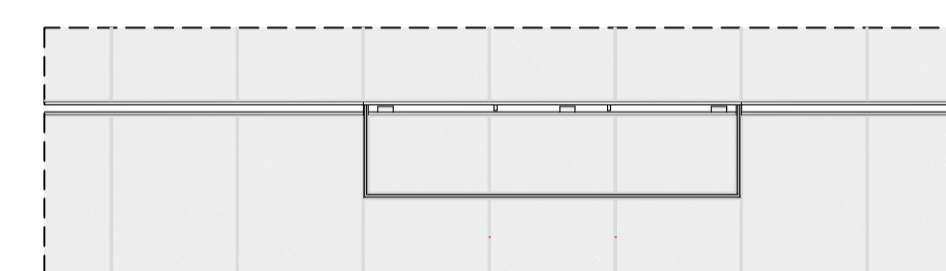

DETTAGLIO B' - PAVIMENTAZIONE PIAZZE, PARCHEGGI E AREE CARRABILI

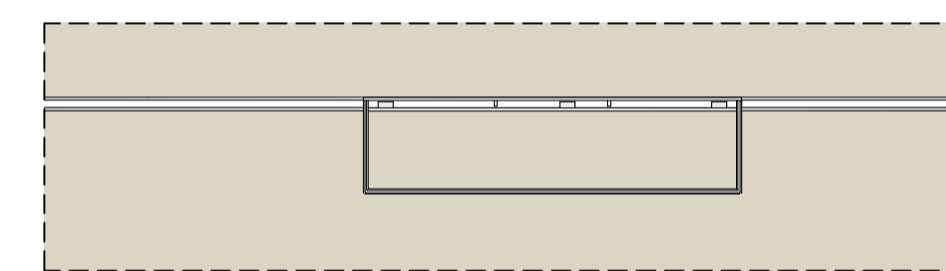


Canale lineare per la raccolta delle acque piovane a fessura sottile.

- Minimo impatto visivo
- Massima captazione delle acque piovane

DETTAGLIO A - PAVIMENTAZIONE MARCIAPIEDI



DETTAGLIO B - PAVIMENTAZIONE PIAZZE, PARCHEGGI E AREE CARRABILI

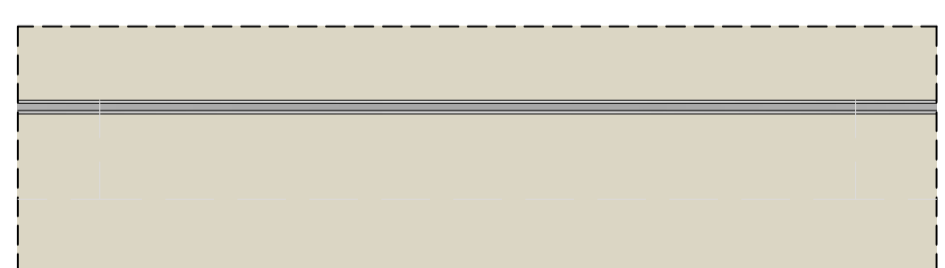


Cunetta caditoia in pietra



Cunette in cls vibrocompreso utilizzati per canalizzare superficialmente l'acqua piovana fino al punto di raccolta e scolo rappresentati dalle caditoie in pietra, opportunamente accoppiate tra di loro.

Le caditoie vanno poste in opera ogni 25 m.

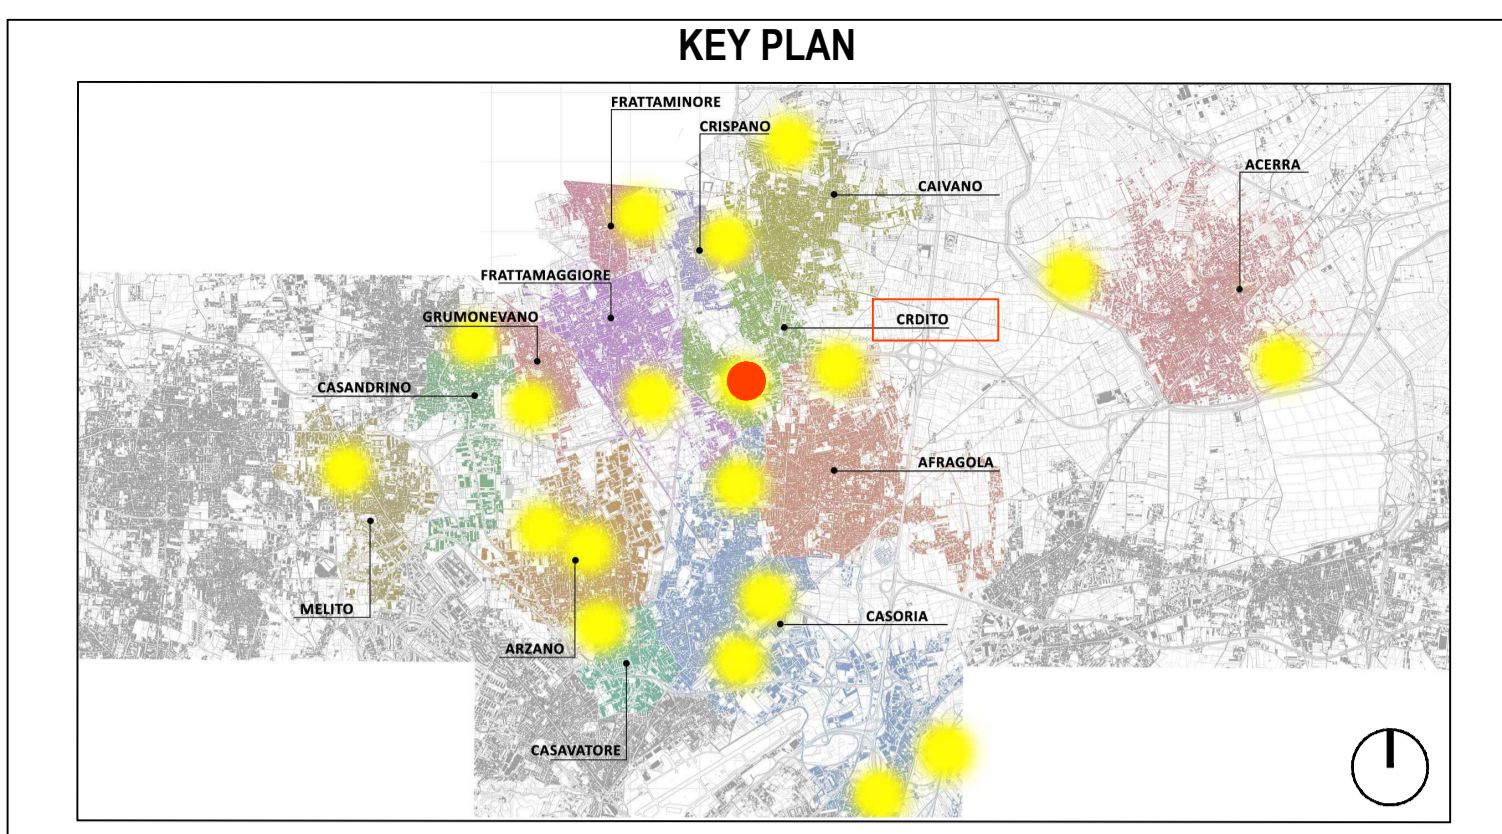

LEGENDA SIMBOLI

| | | | |
|-------|---|----|--|
| X.XX | Quote lineari | BB | Lettera di identificazione della sezione |
| -1.80 | Quote altimetriche in pianta | XX | Etichette materiali / finiture di progetto |
| +0.15 | Quote altimetriche in sezione / prospetto | ▲ | Cono ottico |
| + | Riferimento dettaglio in altro elaborato | ▲ | Ingresso principale |
| □ | Confine lotto | ▲ | Uscita sicurezza |

- LEGENDA MATERIALI**
- Canale lineare TIPO R100GPDTE + GR100ROD
 - ◊ Pozzetto d'ispezione TIPO GRL100RODMA + USCITA
 - ◊ Pozzetto d'ispezione TIPO GRL100RODMA
 - ▤ Cunetta caditoia in pietra
 - Verso di scorrimento dell'acqua
 - Linea di Colmo
 - Linea di Impluvio
- * Per ulteriori dettagli si rimanda all'elaborato grafico "CRD.PE.IDS.G.019_01 - Dettagli costruttivi".



PROGETTO ESECUTIVO

Appalto integrato sulla base del progetto di fattibilità tecnica ed economica "Smart City Napoli Nord - Piani Urbani Integrati - M5C2 - I.2.2"

CIG 972663946C CUP I4512200020006 - CUP I4512200030006

| | | | |
|---|---|---|---|
| RTI | OPUS COSTRUZIONI S.P.A. Capogruppo P.IVA 0220150069 Via Campana 233, Pozzuoli | RTI | RTP SAG ARCHITETTURA SRLS P.IVA 0918081210 Sede legale: Via Poellipo 66, Napoli |
| ARCHIVOLTO SRL Mandatario P.IVA 07162480631 Via O. P. Caffaro n.4, Napoli | MASCOLO INGEGNERIA SRL P.IVA 08524811216 Sede legale: Via Gramsci 19, Cicciano | ELECTA SRL P.IVA 04082971211 Sede legale: Via Principe di Piemonte 109, Roccamandola | |
| RUP Arch. Pasquale Imbomba | | | |

PROGETTO IDRICO (Cardito-Via Biagio Loffredo)
Planimetria impianto di raccolta acqua - Posizionamento caditoie

| REVISIONE | DESCRIZIONE | DATA | APPROVATO DA |
|-----------|--------------------------------------|-------------|--------------|
| 01 | Integrazione rapporto di validazione | Giugno 2024 | |
| 00 | prima emissione | Aprile 2024 | |