


L4_1

CANALE TIPO R100G11

CANALE TIPO R100G11

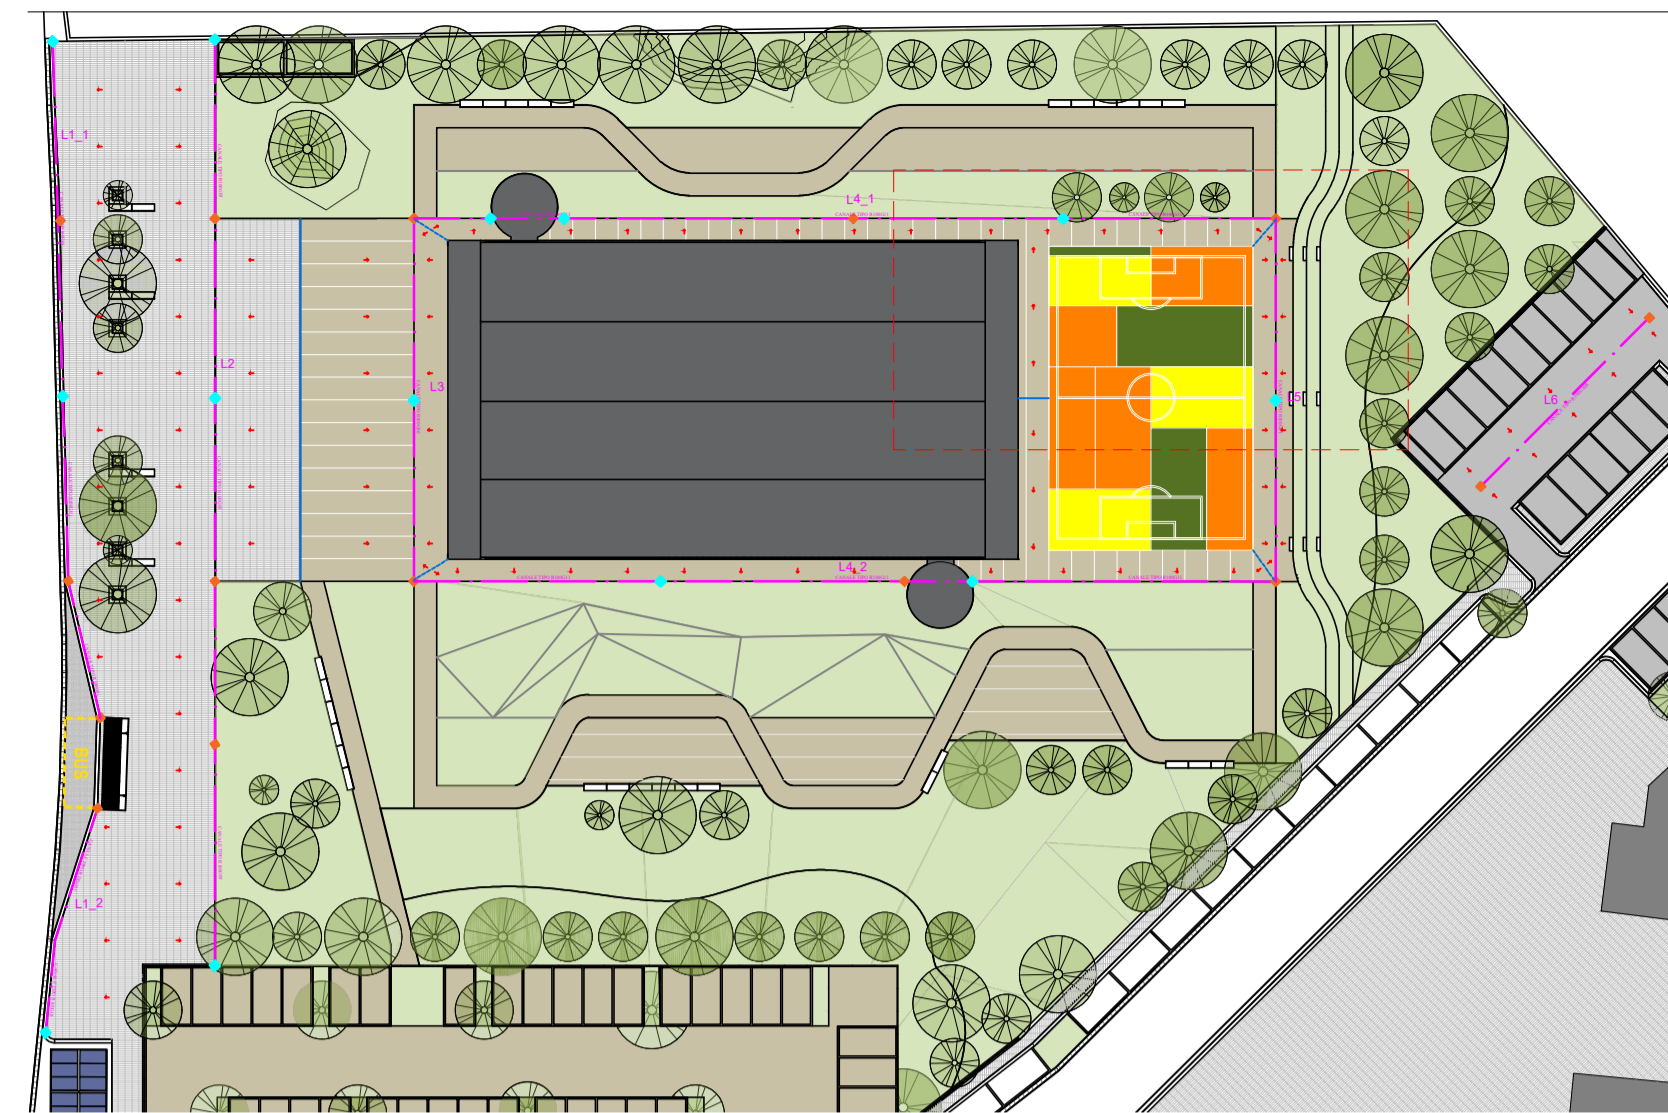

Pozzetto d'ispezione TIPO GRL100RODMA + USCITA


Pozzetto d'ispezione TIPO GRL100RODMA




Pozzetto di ispezione per caditoia a fessura sottile

- Minimo impatto visivo
- Ispezione e pulizia del canale

DETTAGLIO A' - PAVIMENTAZIONE MARCIAPIEDI

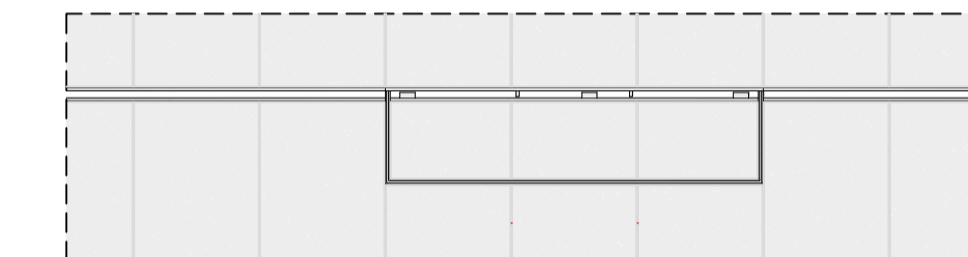

DETTAGLIO B' - PAVIMENTAZIONE PIAZZE, PARCHEGGI E AREE CARRABILI

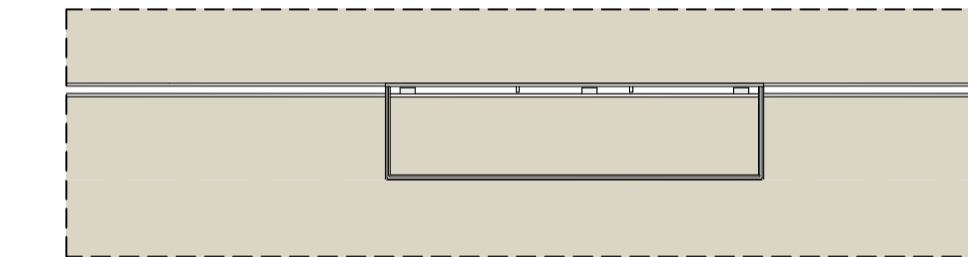

Canale lineare TIPO R100GPDTE + GR100ROD




Canale lineare per la raccolta delle acque piovane a fessura sottile.

- Minimo impatto visivo
- Massima captazione delle acque piovane

DETTAGLIO A - PAVIMENTAZIONE MARCIAPIEDI



DETTAGLIO B - PAVIMENTAZIONE PIAZZE, PARCHEGGI E AREE CARRABILI

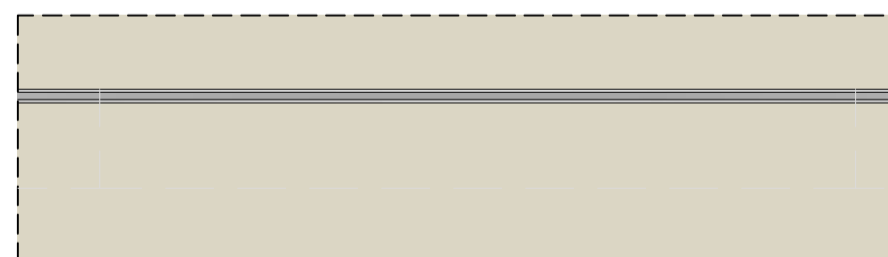


Cunetta caditoia in pietra



Cunette in cls vibrocompresso utilizzati per canalizzare superficialmente l'acqua piovana fino al punto di raccolta e scolo rappresentati dalle caditoie in pietra, opportunamente accoppiate tra di loro.

Le caditoie vanno poste in opera ogni 25 m.

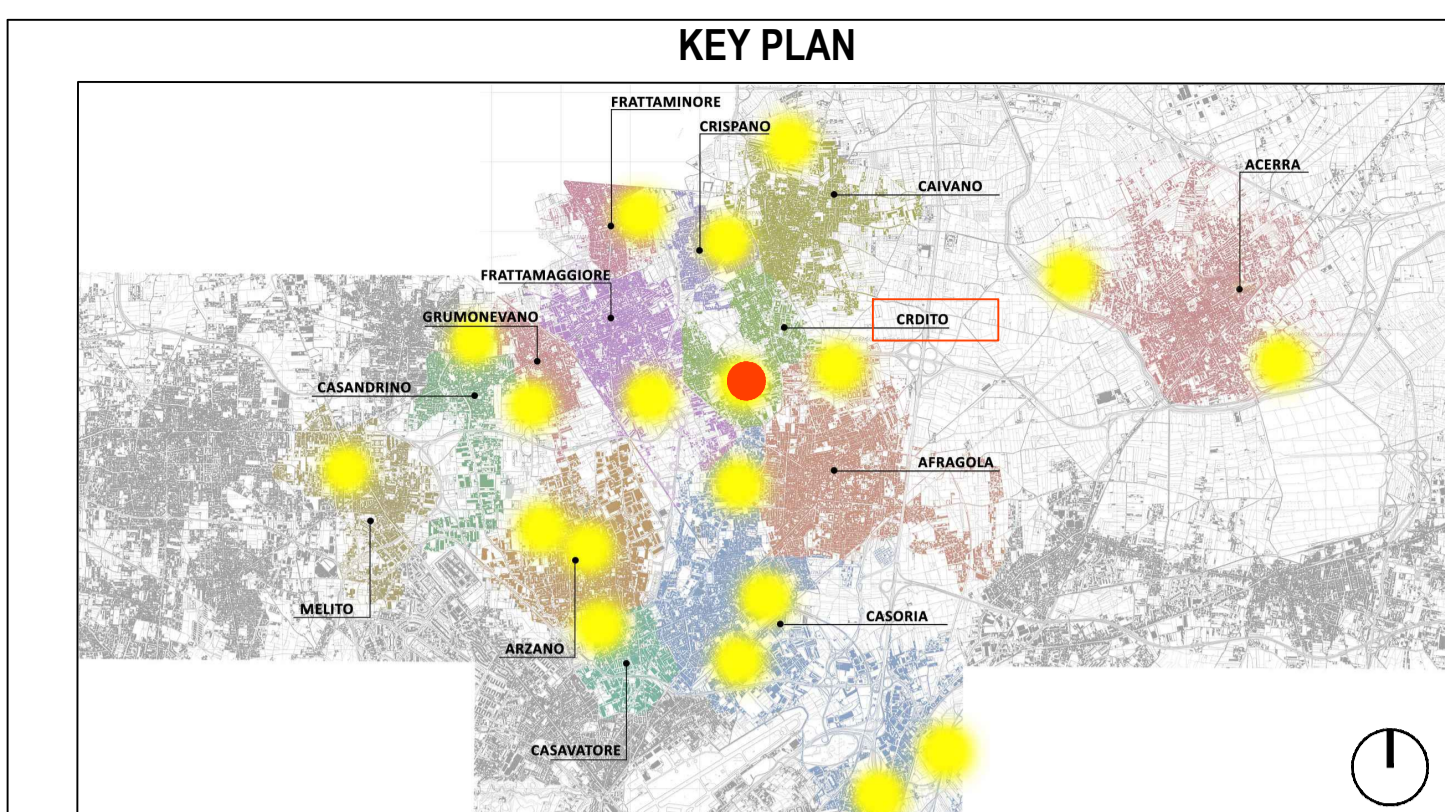

LEGENDA SIMBOLI

X.XX	Quote lineari	BB	Lettera di identificazione della sezione
-1.80	Quote altimetriche in pianta	XX	Etichette materiali / finiture di progetto
+0.15	Quote altimetriche in sezione / prospetto	↔	Cono ottico
⊕	Riferimento dettaglio in altro elaborato	↗	Ingresso principale
□	Confine lotto	⚠	Uscita sicurezza

LEGENDA MATERIALI

- Canale lineare TIPO R100GPDTE + GR100ROD
- ◊ Pozzetto d'ispezione TIPO GRL100RODMA + USCITA
- ◊ Pozzetto d'ispezione TIPO GRL100RODMA
- ▤ Cunetta caditoia in pietra
- Verso di scorrimento dell'acqua
- Linea di Colmo
- Linea di Impluvio

* Per ulteriori dettagli si rimanda all'elaborato grafico "CRD.PE.IDS.G.019_01 - Dettagli costruttivi".



PROGETTO ESECUTIVO

Appalto integrato sulla base del progetto di fattibilità tecnica ed economica "Smart City Napoli Nord - Piani Urbani Integrati - M5C2 - I.2.2"

CIG 972663946C CUP I4512200020006 - CUP I4512200030006

RTI	OPUS COSTRUZIONI S.P.A. Capogruppo P.IVA 0220150069 Via Campana 233, Pozzuoli	RTP	SAG ARCHITETTURA SRLS P.IVA 0918081210 Sede legale: Via Pasquillo 66, Napoli
Mandatario	ARCHIVOLTO SRL P.IVA 07162480631 Via O. P. Caffaro n.4, Napoli		MASCOLO INGEGNERIA SRL P.IVA 08524811216 Sede legale: Via Gramsci 19, Cicciiano
			ELECTA SRL P.IVA 04082971211 Sede legale: Via Principe di Piemonte 109, Roccamandola

PROGETTO IDRICO (Cardito-Via Biagio Loffredo)
Planimetria impianto di raccolta acqua - Posizionamento caditoie

REVISIONE	DESCRIZIONE	DATA	APPROVATO DA
01	Integrazione rapporto di validazione	Giugno 2024	
00	prima emissione	Aprile 2024	