


Straccio planimetrico - scala 1:100

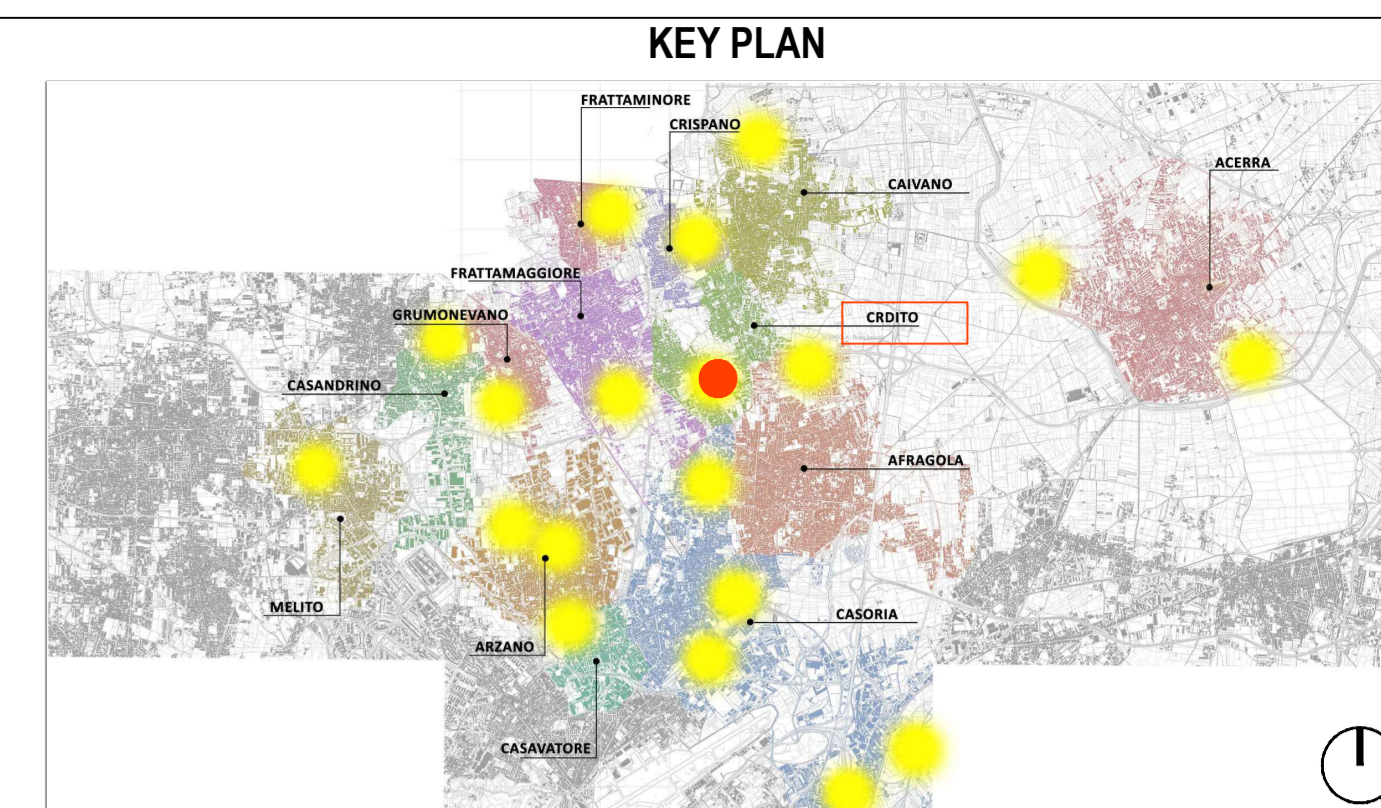

**LEGENDA SIMBOLI**

	Quote lineari		Lettera di identificazione della sezione
	Quote allometriche in pianta		Etichette materiali / finiture di progetto
	Quote allometriche in sezione / prospetto		Corno ottico
	Riferimento dettaglio in altro elaborato		Ingresso principale
	Confine lotto		Uscita sicurezza

**LEGENDA MATERIALI**

**SISTEMA DI RACCOLTA ACQUA**

	Elemento d'ispezione; L elemento = 0,50 m; n° elementi = 14		Tubo in PVC DN110
	Elemento d'ispezione con cestello raccogli rifiuti e uscita laterale DN 110/160; L elemento = 0,50 m; n° elementi = 18		Tubo in PVC DN125
	Canale dotato di pendenza incorporata continua 0,5% sul fondo del canale. Caditoia in acciaio zincato avente fessura laterale asimmetrica. L elemento = 1,00 m; n° elementi = 366		Tubo in PVC DN160
	Pozzetti di ispezione in cls, con chiusura di dimensioni 500x500x500 mm; n° elementi = 22		Vasca di raccolta delle acque; Dimensione (LxHxP); V: 501x210x220 - mc 13; n° elementi = 2
	Pozzetto di calma in cls, con chiusura, di dimensioni 800x800x800 mm; n° elementi = 2		Pozzetto Filtro raccogli foglie compatto; Dimensione (LxHxP): 600x600x600 cm; n° elementi = 2
			Pozzetto Antireflusso; Dimensione (LxHxP): 600x600x600 cm; n° elementi = 2

\* Per ulteriori dettagli si rimanda all'elaborato grafico "CRD.PE.IDS.G.019\_01 - Dettagli costruttivi".  
 NOTA: Per i profili longitudinali della fogna bianca si rimanda all'elaborato grafico "CRD.PE.IDS.G.019\_01 - Dettagli costruttivi".

**COMUNE DI CARDITO**  
 Città Metropolitana di Napoli

**Ministero dell'Interno**  
 PARI NAZIONALE ED URBANA E RENDENZA

**Regione Campania**  
 PARI NAZIONALE ED URBANA E RENDENZA

**Provincia di Napoli**  
 PARI NAZIONALE ED URBANA E RENDENZA

**PROGETTO ESECUTIVO**

Appalto integrato sulla base del progetto di fattibilità tecnica ed economica "Smart City Napoli Nord - Piani Urbani Integrati - MSC2 - I.2.2"  
 CIG 972663946C CUP I45I2200020006 - CUP I45I22000030006

<b>RTI</b>	<b>OPUS COSTRUZIONI S.P.A.</b> Capogruppo P.IVA 07201500639 Via Campese 233, Pozzuoli	<b>RTP</b>	<b>SAG ARCHITETTURA SRLS</b> P.IVA 09189081210 Sede legale: Via Posillipo 66, Napoli
<b>ARCHIVOLTO SRL</b> Mandante P.IVA 07162480631 Via O. P. Caffaro n.4, Napoli	<b>MASCOLO INGEGNERIA SRL</b> P.IVA 08524811216 Sede legale: Via Gramsci 19, Cicciانو	<b>ELECTA SRL</b> P.IVA 04082971211 Sede legale: Via Principe di Piemonte 109, Roccarainola	

**RUP**  
Arch. Pasquale Imbemba

**PROGETTO IDRICO** - (Cardito-Via Biagio Loffredo)  
 Planimetria impianto di raccolta acqua - Collegamenti

REVISIONE	DESCRIZIONE	DATA	APPROVATO DA
01	Integrazione rapporto di validazione	Giugno 2024	
00	prima emissione	Aprile 2024	