



SCHEMA A PUNTI IRRIGAZIONE CARDITO

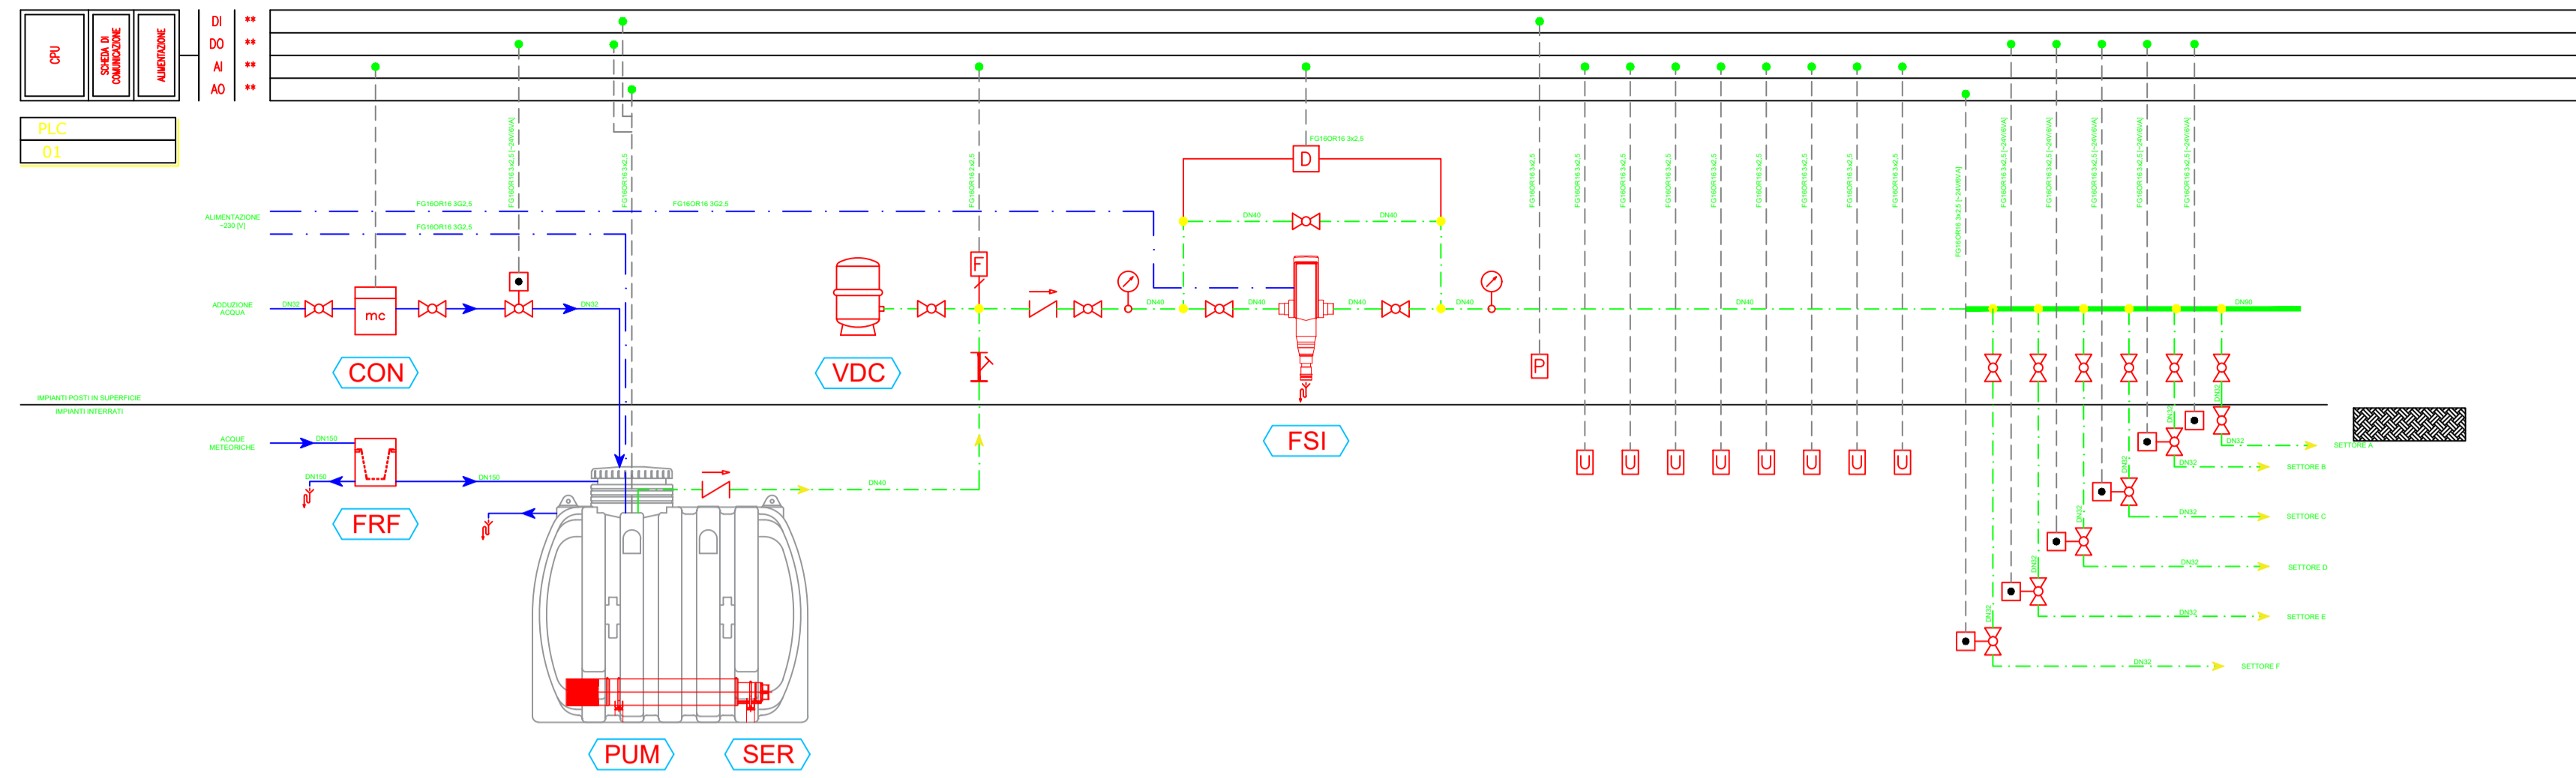

- LEGENDA**
- VALVOLA A SFERA
 - VALVOLA A FARFALLA
 - VALVOLA DI RITEGNO
 - VALVOLA A TRE VIE CON SERVOCOMANDO
 - VALVOLA DI TARATURA
 - GIUNTO ANTIVIBRANTE
 - VALVOLA DI SICUREZZA
 - FILTRO A Y
 - VALVOLA DI RIEMPIMENTO AUTOMATICO
 - CONTATORE CON CONTAMPULSI
 - MANOMETRO (0÷6 bar)
 - TERMOMETRO (0÷120°C CIRCUITI ACQUA CALDA)
(0÷120°C CIRCUITI ACQUA CALDA)
(0÷60°C CIRCUITI ACQUA DI RECUPERO)
(-30÷50°C CIRCUITI ACQUA REFRIGERATA)
 - FLUSSOSTATO
 - SENSORE PIOGGIA
 - UMITOSTATO A 4 SONDE UMIDITA': 10/25/30/40 cm
 - PRESSOSTATO DIFFERENZIALE
 - VALVOLA MOTORIZZATA 24 Vac

CON	FRF	PUM	SER	VDC	FSI
- DESCRIZIONE: GRUPPO DI MISURA - PORTATA NOMINALE: mc/h 6,3 - Marca: MAGALINI - Modello: CD ONE TRP MID - Emettitore di Impulsi: QUADRPLUS - Classe di Temperatura: T30/T90	- DESCRIZIONE: FILTRO RACCOGLI FOGLIE - Modello: FAP17W - Marca: ROTOSEC - Base (raggiombro): 680mm x 680mm - Altezza: 873 mm - Altezza Ingresso: 350 mm - Altezza Uscita: 60 mm - Portata: 37 (V=0,04mc/s=132,2mc/h) - Ingresso Acque Meteoriche: 2 x DN150 - Uscita Acque Verso Sistema: 2 x DN150 - Uscita Troppo Pieno: 2 x DN150	- DESCRIZIONE: POMPA SOMMERSA INVERTER - Modello: XXXX - Marca: Grundfos - Alimentazione: ~230 V - Potenza Assorbita: xxxxx - Portata Centro Curva: xxxxx - Prevalenza Centro Curva: xxxxx	- DESCRIZIONE: SERBATOIO INTERRATO - Modello: Vedi Tabella - Marca: Rotolo - Dimensioni: Vedi Tabella	- DESCRIZIONE: VASO DI COMPENSAZIONE - Modello: 556100 - Marca: Caffèlli - Capacità: 100 litri - Altezza: 670 mm - Diametro: 480 mm	- DESCRIZIONE: FILTRO SABBIA E IMPURITÀ - Modello: INFINITY A - Marca: BWT - Portata con Dp = 0,2 bar: 9,0 mc/h - Portata con Dp = 0,5 bar: 15 mc/h - Alimentazione elettrica: 230V/50Hz - Potenza Assorbita: 8 W - Altezza totale: 505 mm - Lunghezza con Coduli: 205 mm - Profondità: 160 mm - Altezza Minima Da Terra: 670 mm


KEY PLAN

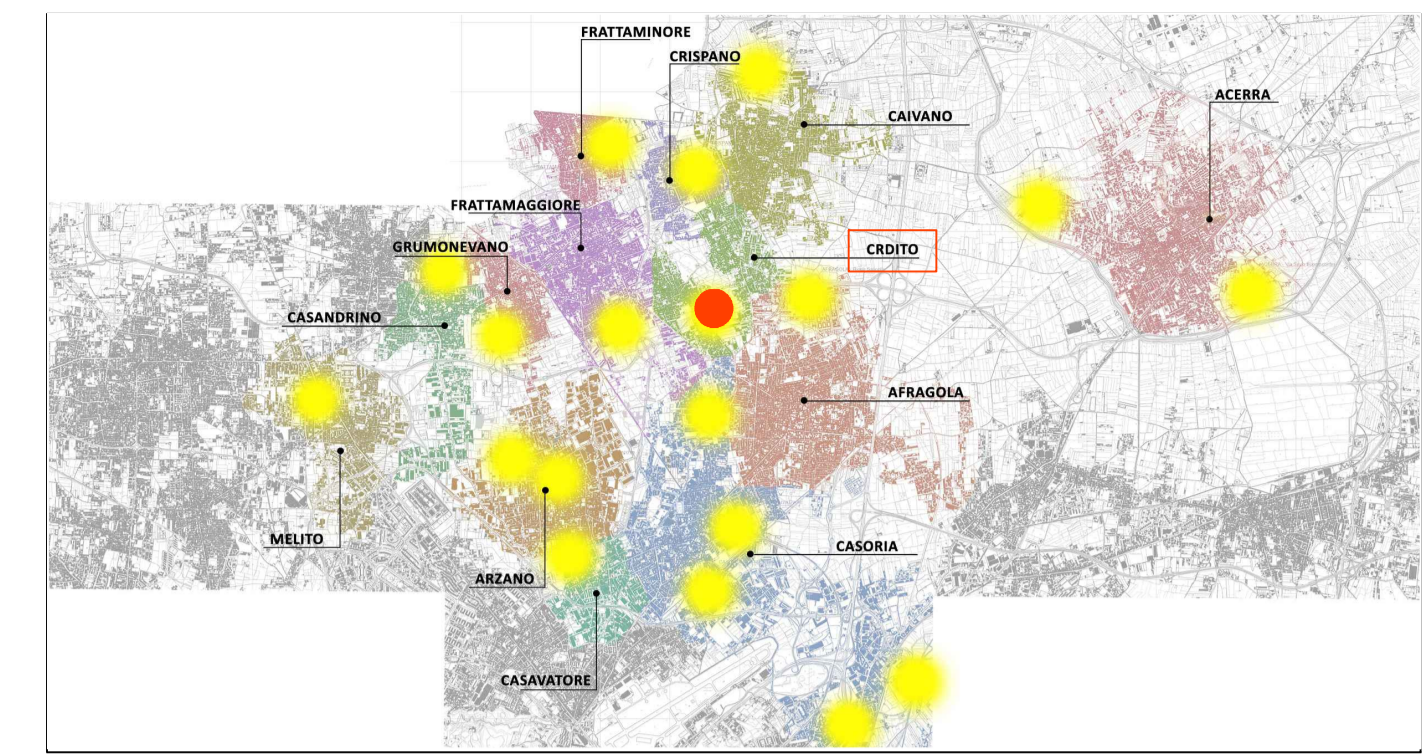

LEGENDA SIMBOLI

X.XX	Quote lineari	BB	Lettera di identificazione della sezione
-1.80	Quote altimetriche in pianta	XX	Etichette materiali / finiture di progetto
+0.15	Quote altimetriche in sezione / prospetto		Cono ottico
	Riferimento dettaglio in altro elaborato		Ingresso principale
	Confine lotto		Arbusti esistenti
			Arbusti di progetto

RAPPRESENTAZIONE GRAFICA SCHEMA A PUNTI

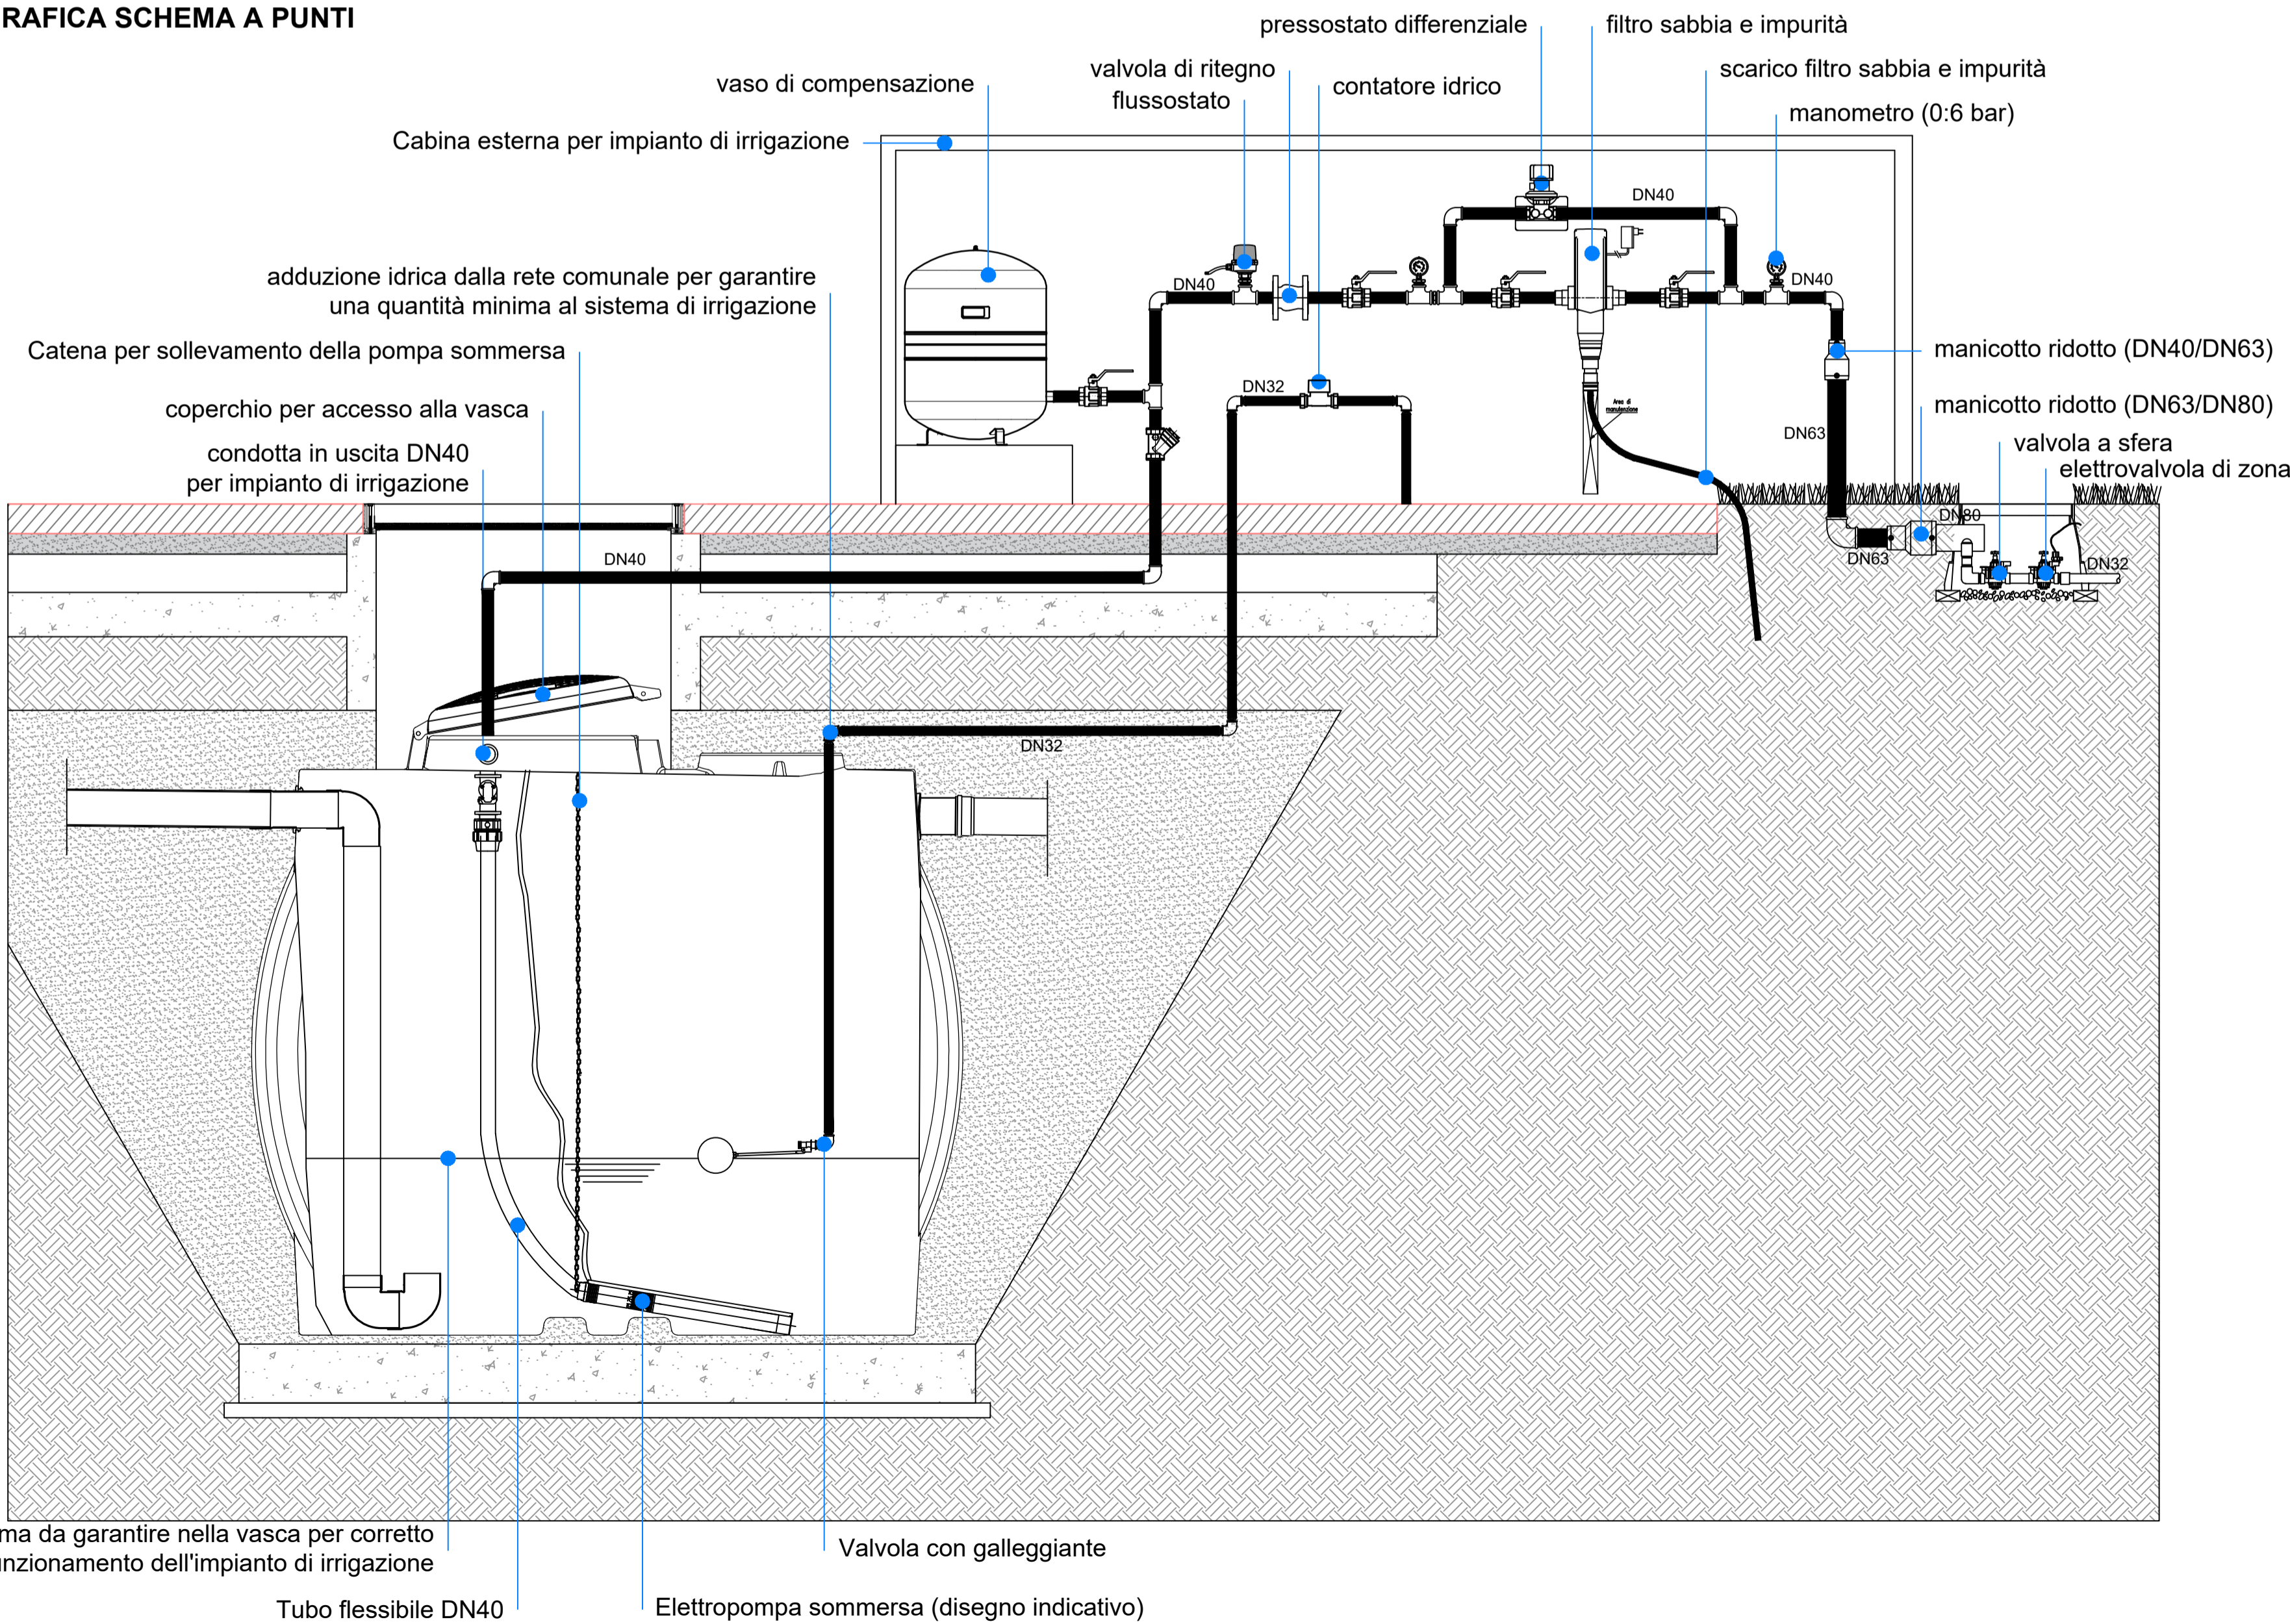

COMUNE DI CARDITO
 Città Metropolitana di Napoli

PROGETTO ESECUTIVO

Appalto integrato sulla base del progetto di fattibilità tecnica ed economica "Smart City Napoli Nord - Piani Urbani Integrati - M5C2 - I.2.2"
CIG 972663946C CUP I45I22000020006 - CUP I45I22000030006

RTI
OPUS COSTRUZIONI S.P.A.
 Capogruppo
 P.IVA 07201350639
 Via Campana 233, Pozzuoli

RTP
SAG ARCHITETTURA SRLS
 P.IVA 09189081210
 Sede legale: Via Posillipo 66, Napoli
MASCOLO INGEGNERIA SRL
 P.IVA 08524811216
 Sede legale: Via Gramsci 19, Cicciانو
ELECTA SRL
 P.IVA 04082971211
 Sede legale: Via Principe di Piemonte 109, Roccarainola

ARCHIVOLTO SRL
 Mandante
 P.IVA 07162480631
 Via O. P. Callaro n.4, Napoli

RUP
 Arch. Pasquale Imbemba

PROGETTO IRRIGAZIONE - (Cardito - Via Biagio Loffredo) | April 2024

Schema a punti dell'impianto d'irrigazione

REVISIONE	DESCRIZIONE	DATA	APPROVATO DA
01	Integrazione rapporto di validazione	Giugno 2024	
00	prima emissione	Aprile 2024	