



COMUNE DI CARDITO
Città Metropolitana di Napoli



Finanziato
dall'Unione europea
NextGenerationEU



Italiadomani
PIANO NAZIONALE DI RIPRESA E RESILIENZA



MINISTERO
DELL'INTERNO



PROGETTO ESECUTIVO

Appalto integrato sulla base del progetto di fattibilità tecnica ed economica "Smart City Napoli Nord - Piani Urbani Integrati – M5C2 – I.2.2"

CIG 972663946C CUP I45I22000020006 - CUP I45I22000030006

RTI



OPUS COSTRUZIONI S.P.A.
Capogruppo
P.IVA 07201350639
Via Campana 233, Pozzuoli



ARCHIVOLTO SRL
Mandante
P.IVA 07162480631
Via O. P. Cafaro n.4, Napoli

RTP

SAG ARCHITETTURA SRLS
P.IVA 09189081210
Sede legale: Via Posillipo 66, Napoli

MASCOLO INGEGNERIA SRL
P.IVA 08524811216

Sede legale: Via Gramsci 19, Cicciano

ELECTA SRL

P.IVA 04082971211

Sede legale: Via Principe di Piemonte 109, Roccarainola

RUP


Arch. Pasquale Imbemma

SICUREZZA - (Cardito Via Biagio Loffredo)

Layout di cantiere

DATA EMISS.	Aprile 2024		CODIFICA	CRD.PE.SIC.R.007_01
SCALA	-	FORMATO		

REVISIONE	DESCRIZIONE	DATA	APPROVATO DA
03			
02			
01	Integrazione rapporto di validazione	Giugno 2024	
00	Prima emissione	Aprile 2024	

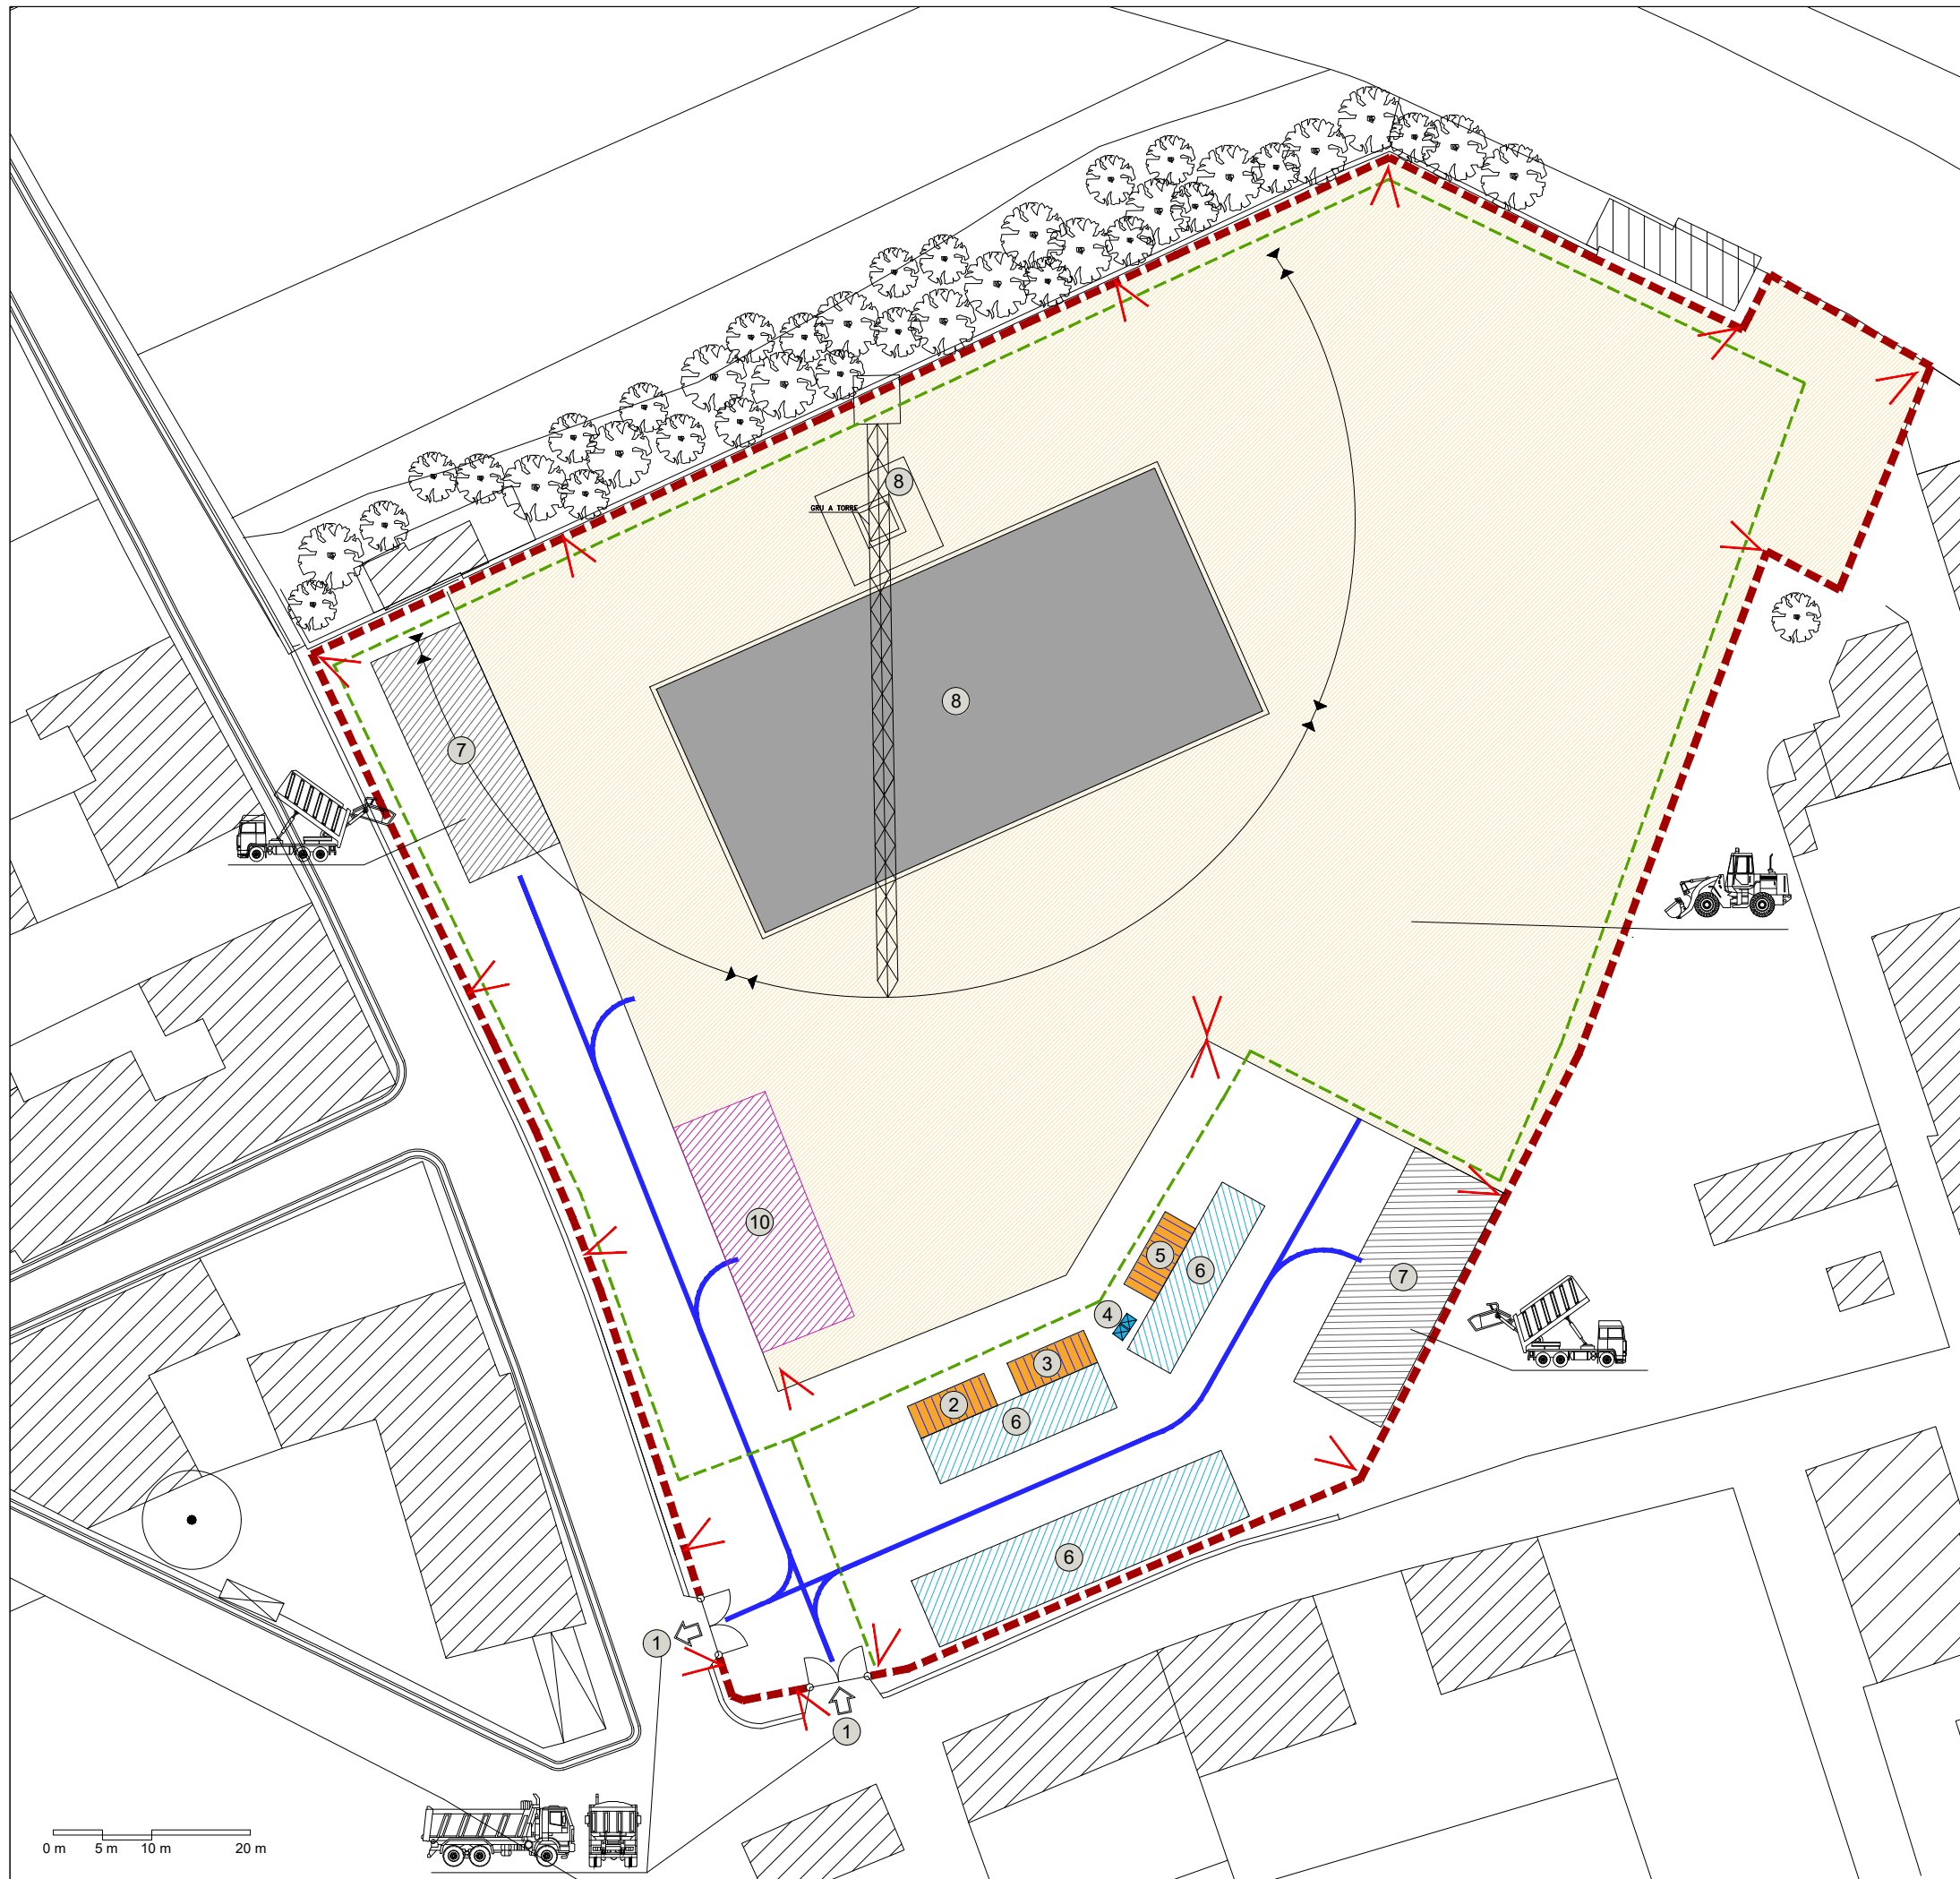

LEGENDA

①	INGRESSO/USCITA CANTIERE
②	UFFICI
③	MENSA
④	WC
⑤	SPOGLIATOI
⑥	PARCHEGGIO
⑦	AREA STOCCAGGIO/APPRESTAMENTO MATERIALI
⑧	GRU CON SBRACCIO DA 50 METRI MAX
⑨	NUOVA STRUTTURA
⑩	AREA ACCANTONAMENTO MATERIALI DIFFERENZIATA PER TIPOLOGIA DI RIFIUTO

	BARACCHE DI CANTIERE
	WC
	AREA STOCCAGGIO MATERIALI
	AREA DEPOSITO MATERIALE DEMOLITO
	AREA PARCHEGGI
	AREA LAVORAZIONI
	RECINZIONE DI CANTIERE
	VIABILITÀ MEZZI DI CANTIERE
	VIABILITÀ PEDONALE DI CANTIERE
	TELECAMERE WIRELESS

0 m 5 m 10 m 20 m



CARDITO - VIA B. LOFFREDO