


Pianta quota m 3.00



Sezione BB

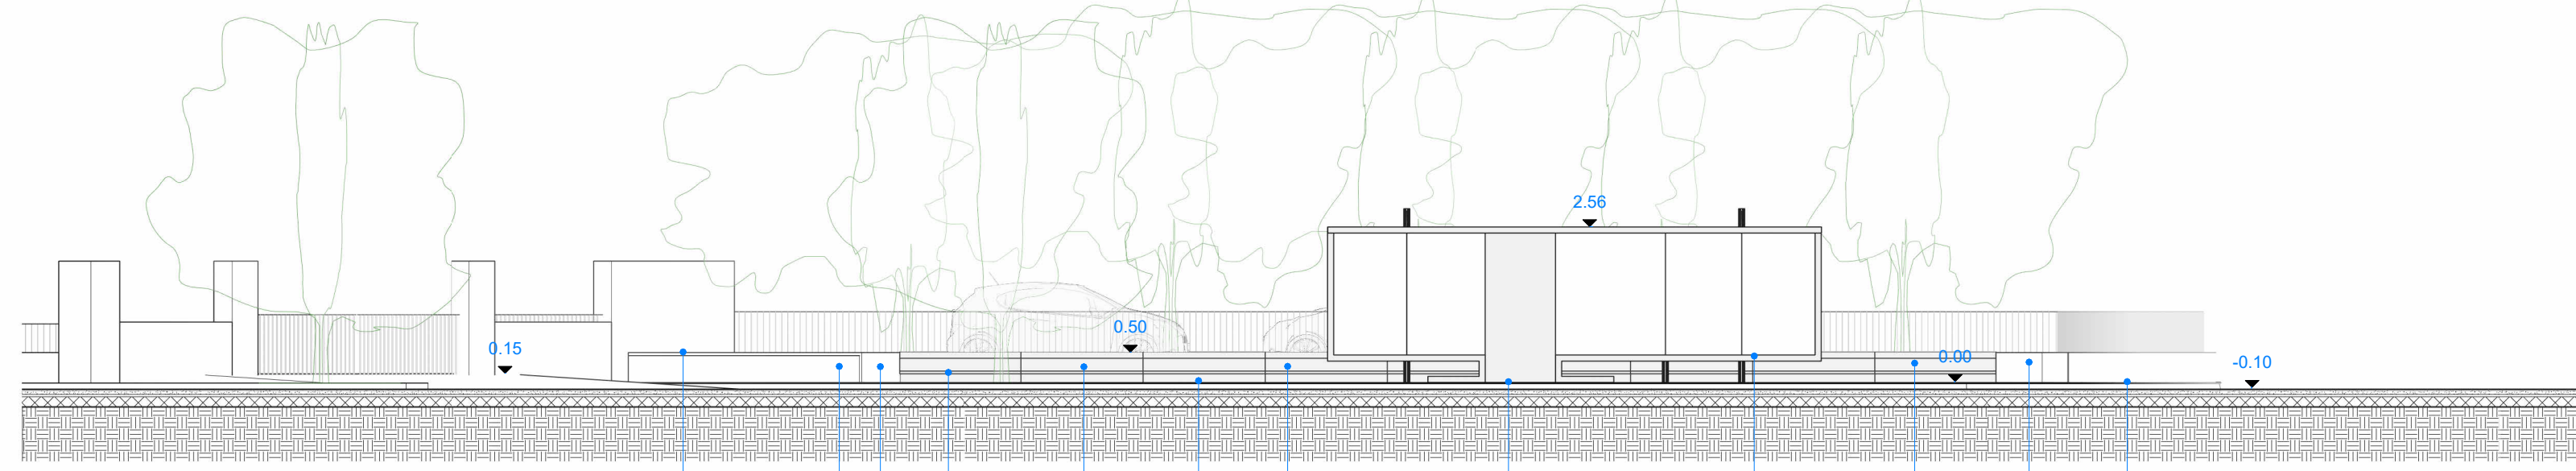

Sezione AA

LEGENDA GRAFICA

PAVIMENTAZIONI

P1 | Tratto

P2 | Basaltina Park Filter 10

P2, P3, P3.a, P4 | Ecodrain

P6, P7 | Pavimentazioni sportiva

ACCESSORI PAVIMENTAZIONI

AP1 | Cordolo

AP3 | Zanella

AP6 | Cordonata

AP7 | Cordolo spartitraffico

ATTREZZATURE

AP5 | Griglie proteggialbieri

A2 | Bordi metallici


A3 | Parete verde in acciaio

A4 | Pergola in acciaio

A1 | Panca modulare

A8 | Recinzione in Orsogril

KEY PLAN

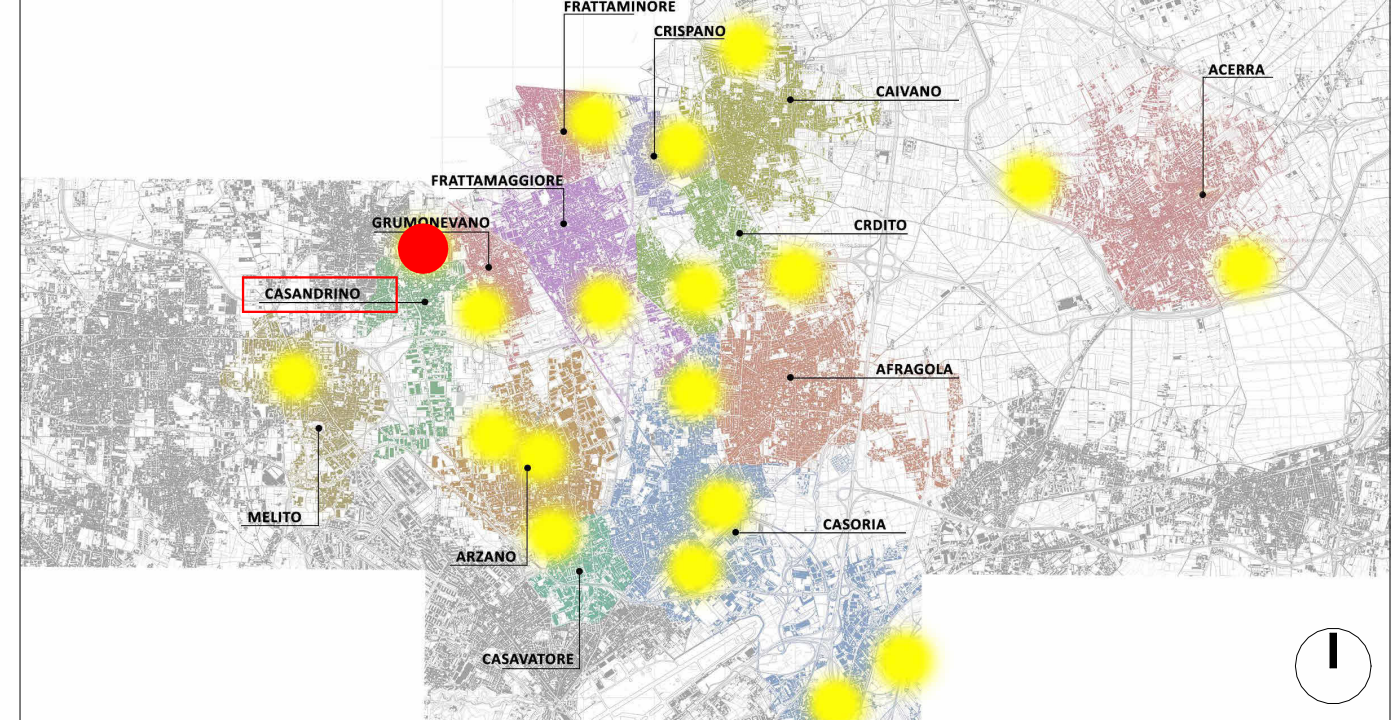

LEGENDA SIMBOLI

X.XX // Quote lineari

Lettera di identificazione della sezione

XX // Etichette materiali / finiture di progetto

Quote altimetriche in pianta

Cono ottico

Quote altimetriche in sezione / prospetto

Ingresso principale

Uscita di sicurezza

Riferimento dettaglio in altro elaborato

Arbusti esistenti

Arbusti di progetto

Confine lotto

LEGENDA MATERIALI

PIAZZE

SERVIZI PER LA MOBILITA'

PS | Pensilina smart

ST | Punto di ricarica mezzi elettrici

PAVIMENTAZIONI (vedi abaco stratigrafico)

P1 | Pavimento pedonale e in lastre tipo Betonella tratto di Tegolaia o similare, colore grigio mix

P2 | Pavimentazione carabile drenante in masselli autobloccanti tipo Betonella basaltina park di Tegolaia o similare, colore grigio mix

P3 | Pavimentazione drenante pedonale e carabile fino a 3.5l tipo Ecodrain o similare

P3.a | Pavimentazione drenante pedonale e carabile fino a 3.5l con sottofondo in Ecoground tipo Ecodrain o similare

P4 | Pavimentazione drenante pedonale e carabile fino a 7l tipo Ecodrain o similare

P5 | Pavimentazione antitrauma naturale in sabbia tipo Italgardon o similare

P6 | Pavimentazione sportiva drenante antitrauma per esterni tipo VSP Benprogetti o similare

P7 | Pavimentazione sportiva e antitrauma per esterni tipo VSS Benprogetti o similare

P8 | Pavimentazione in ghiaia

ACCESSORI PAVIMENTAZIONI

AP1 | Cordolo 25cm in cemento vibrocompreso

AP2 | Cassettoia 40x40 cm in cemento vibrocompreso

AP3 | Zanella 40x50cm tipo Betonella Cunetta o similare

AP4 | Cassettoia a fessura a forma di "T" o "L" invertita con sistema integrale, formato da griglia, canale e insieme di pozzetto ispezionabile tipo ULMA o similare

AP5 | Griglie proteggialbieri in pietra ricostituita tipo Diego Bellitalia

AP6 | Cordonata con bordo liscio

AP7 | Cordolo spartitraffico

ATTREZZATURE

A1 | Panca modulare in pietra ricostituita tipo Onca di Bellitalia o similare

A2 | Bordi metallici per contenimento aiuole e terreno in acciaio inox fino ad un massimo di 120cm tipo Bracchi lavorazione metalli o similare

A3 | Parete verde di carpenteria in acciaio galvanizzato e cavi in acciaio per rampantipi tipo Metalcar o similare

A4 | Pergola in acciaio galvanizzato e cavi in acciaio per rampantipi tipo Metalcar o similare

A5 | Dissuasori in acciaio a sezione circolare tipo Metalco Quick o similare

A6 | Cestini portarifiuti in pietra ricomposta tipo Orione Pegaso di Bellitalia o similare

A7 | Fontana in acciaio inossidabile con caditoia asportabile tipo Fuente C - E - R Fontana di Metalco o similare

A8 | Recinzione in Orsogril

VERDE

V0 | Substrato e materiali pacomanti composto da Paciomattura organica in copertura, sp. mm 35 cm e Substrato di coltivazione, sp. 40 cm

V1 | Rain garden tipologica con sagomatura del terreno

V2 | Ciasci succulente

V3 | Vasche Verdi

V4 | Ciasci succulente

V5 | Rampantipi

V6 | Aromatiche

V7 | Sistema tetto verde estensivo tipo DAKU ESTENSIVO PLUS o similare

COMUNE DI CARDITO
Città Metropolitana di Napoli

Finanziato dall'Unione europea
NextGenerationEU

Italiadomani
PIANO NAZIONALE DI RIPRESA E RESILIENZA

MINISTERO DELL'INTELLIGENZA

PROGETTO ESECUTIVO

Appalto integrato sulla base del progetto di fattibilità tecnica ed economica "Smart City Napoli Nord - Piani Urbani Integrati - M5C2 - I.2.2"

CIG 972663946C CUP I45122000020006 - CUP I45122000030006

RTP

SAG ARCHITETTURA SRLS
P.IVA 09180081210
Sede legale: Via Posillipo 66, Napoli

MASCOLO INGEGNERIA SRL
P.IVA 08524811216
Sede legale: Via Gramsci 19, Ciciliano

ELECTA SRL
P.IVA 04082971211
Sede legale: Via Principe di Piemonte 103, Roccarainola

RUP
Arch. Pasquale Imbemma

PROGETTO ARCHITETTONICO - (Casandrino Viale del Riposo)

Pianta e profili di progetto

1:100

Aprile 2024

CSD.PE.ARC.G.002

REVISIONE	DESCRIZIONE	DATA	APPROVATO DA
00	prima emissione	Aprile 2024	