


GRIGLIA GEOMETRICA PRINCIPALE  
 ASSE GEOMETRICO PRINCIPALE  
 GRIGLIA GEOMETRICA SECONDARIA  
 ASSE GEOMETRICO SECONDARIO  
 PARTENZA PAVIMENTAZIONE

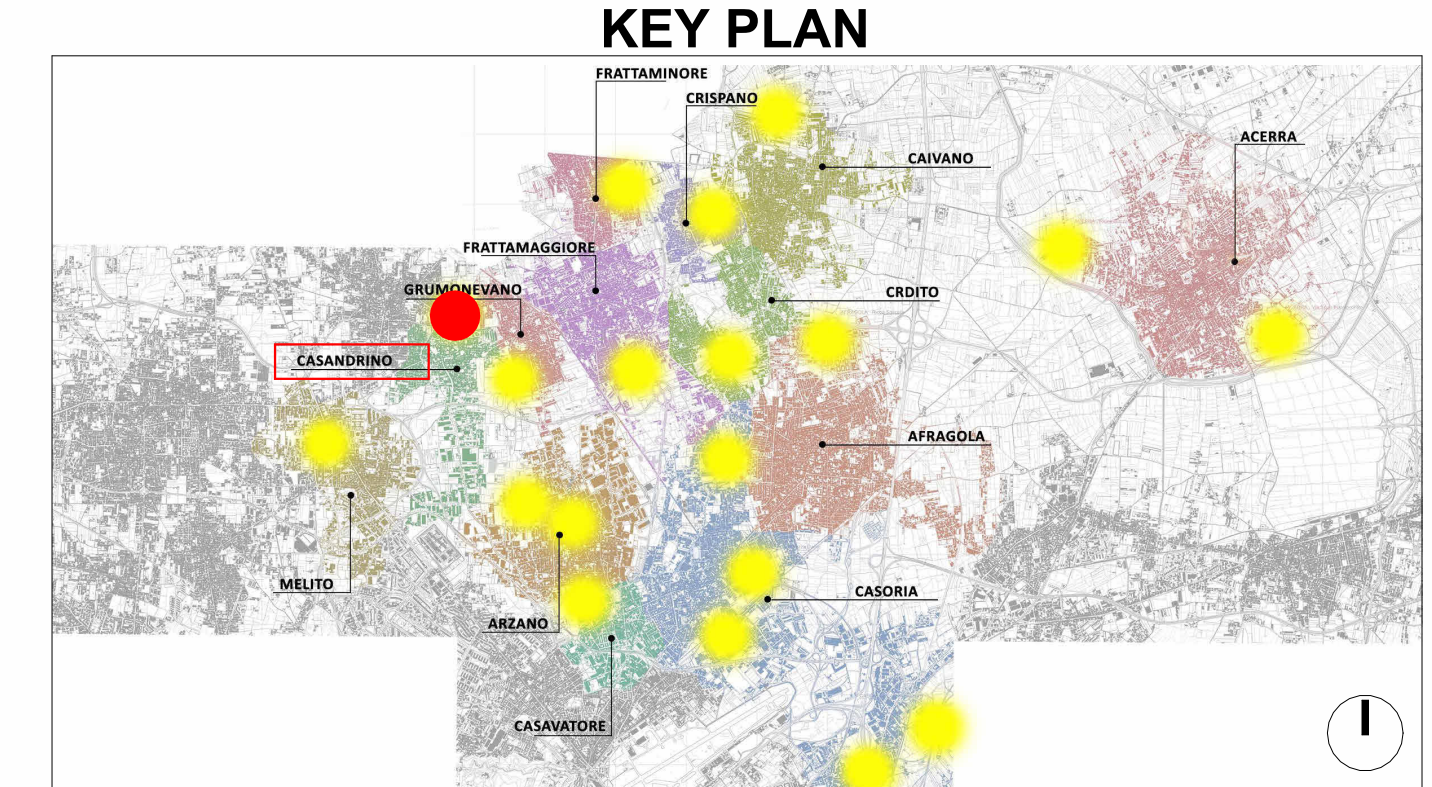

### LEGENDA SIMBOLI

	Quote lineari		Lettera di identificazione della sezione
	Quote altimetriche in pianta		Etichette materiali / finiture di progetto
	Quote altimetriche in sezione / prospetto		Cono ottico
	Riferimento dettaglio in altro elaborato		Ingresso principale
	Confine lotto		Arbusti esistenti
			Arbusti di progetto

### LEGENDA MATERIALI

- PIAZZE**
- SERVIZI PER LA MOBILITA'**  
 PS | Pensilina smart  
 ST | Punto di ricarica mezzi elettrici
- PAVIMENTAZIONI (vedi abaco stratigrafie)**  
 P1 | Pavimento pedonale e in lastre tipo Betonella tratto di Tegolaia o similare, colore grigio mix  
 P2 | Pavimentazione carrabile drenante in masselli autobloccanti tipo Betonella basellina park di Tegolaia o similare, colore grigio mix  
 P3 | Pavimentazione drenante pedonale e carrabile fino a 3.5l tipo Ecodrain o similare  
 P3.a | Pavimentazione drenante pedonale e carrabile fino a 3.5l con sottofondo in Ecoground tipo Ecodrain o similare  
 P4 | Pavimentazione drenante pedonale e carrabile fino a 7l tipo Ecodrain o similare  
 P5 | Pavimentazione anitrauma naturale in sabbia tipo Italgarden o similare  
 P6 | Pavimentazione sportiva drenante anitrauma per esterni tipo VSP Benprogetti o similare  
 P7 | Pavimentazione sportiva e anitrauma per esterni tipo VSS Benprogetti o similare  
 P8 | Pavimentazione in ghiaia
- ACCESSORI PAVIMENTAZIONI**  
 AP1 | Cordolo 25cm in cemento vibrocompreso  
 AP2 | Caditoia 40x40 cm in cemento vibrocompreso  
 AP3 | Zanella 40x50cm tipo Betonella Cunetta o similare  
 AP4 | Caditoia a fessura a forma di "T" o "L" invertita con sistema integrale, formato da griglia, canale e insieme di pozzetto ispezionabile tipo ULMA o similare  
 AP5 | Griglia protettori in pietra ricostituita tipo Diego Bellitalia  
 AP6 | Cordonata con bordo liscio  
 AP7 | Cordolo spartitraffico
- ATTREZZATURE**  
 A1 | Panca modulare in pietra ricostituita tipo Onca di Bellitalia o similare  
 A2 | Bordi metallici per contenimento aiuole e terreno in acciaio inox fino ad un massimo di 120cm tipo Bracchi lavorazione metalli o similare  
 A3 | Frette verdi di carpenteria in acciaio galvanizzato e cavi in acciaio per rampantici tipo Metalcar o similare  
 A4 | Pergola in acciaio galvanizzato e cavi in acciaio per rampantici tipo Metalcar o similare  
 A5 | Dissuasori in acciaio a sezione circolare tipo Metalco Quick o similare  
 A6 | Cestini portarifiuti in pietra ricomposta tipo Orione Pegaso di Bellitalia o similare  
 A7 | Fontana in acciaio inossidabile con caditoia asportabile tipo Fuente C - E - R Fontana di Metalco o similare  
 A8 | Recinzione in Orsogrill
- VERDE**  
 V0 | Substrato e materiali pacciamanti composto da Pacciammatura organica in copertura, sp. mm 35 cm e Substrato di coltivazione, sp. 40 cm  
 V1 | Rain garden tipologia con sagomatura del terreno  
 V2 | Cesti succulente  
 V3 | Vasche Verdi  
 V4 | Sistema tetto verde estensivo tipo DAKU ESTENSIVO PLUS o similare  
 V5 | Rampantici  
 V6 | Aromatiche



### PROGETTO ESECUTIVO

Appalto integrato sulla base del progetto di fattibilità tecnica ed economica "Smart City Napoli Nord - Piani Urbani Integrati - M5C2 - I.2.2"  
 CIG 972663946C CUP I45I22000020006 - CUP I45I22000030006

<b>RTP</b> SAG ARCHITETTURA SRLS P.IVA 09189081210 Sede legale: Via Postipo 66, Napoli	<b>RTP</b> MASCOLO INGEGNERIA SRL P.IVA 08524811216 Sede legale: Via Gramsci 19, Ciciliano
<b>RUP</b> Arch. Pasquale Imbema	<b>ELECTA SRL</b> P.IVA 04082971211 Sede legale: Via Principe di Piemonte 108, Roccarainola

PROGETTO ARCHITETTONICO - (Casandrino Viale del Riposo)

Pianta Tracciamento

REVISIONE	DESCRIZIONE	DATA	APPROVATO DA
00	prima emissione	Aprile 2024	