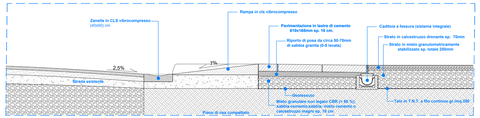

Sezione scivolo disabili - Dettaglio 2 - scala 1:20

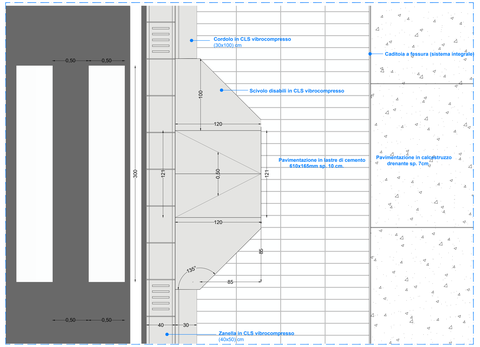

Pianta scivolo disabili - Dettaglio 2 - scala 1:20

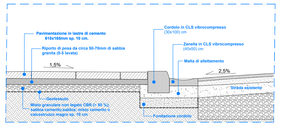

Sezione Stralcio 2 - Dettaglio 1 - scala 1:20

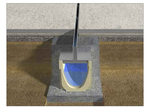

Caditoia a fessura tipo Ulma o similare

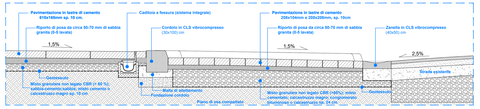

Sezione Stralcio 1 - Dettaglio 1 - scala 1:20

Elementi cordoli per curve

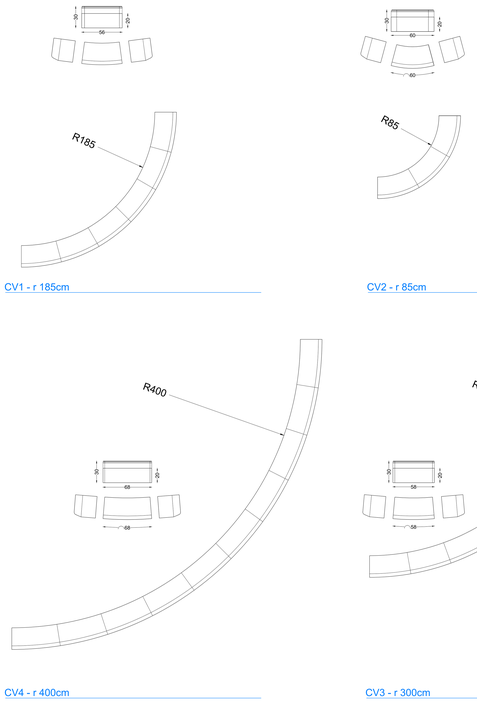

CV1 - r 185cm

CV2 - r 85cm

CV4 - r 400cm

CV3 - r 300cm

Elementi cordolo - curve - scala 1:20

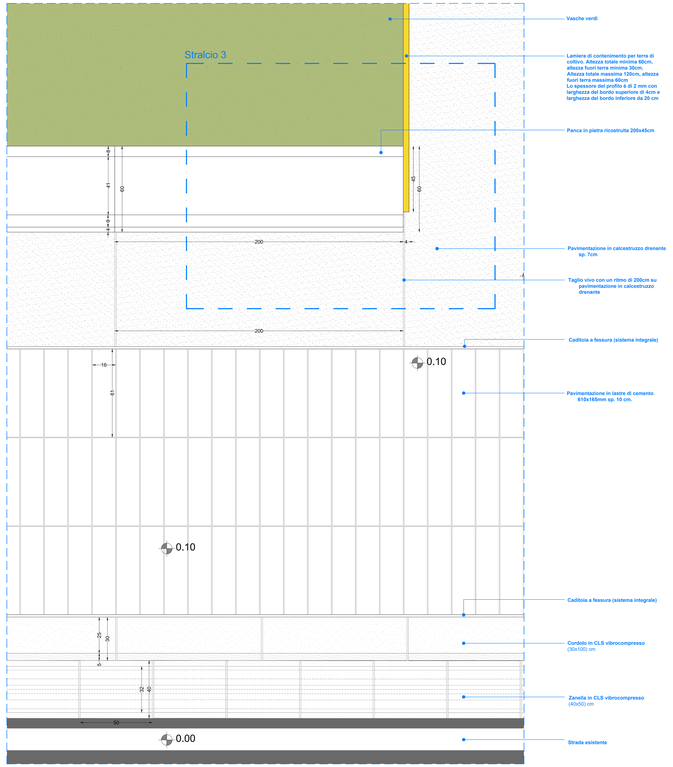

Pianta pavimentazione - Dettaglio 3 - scala 1:10

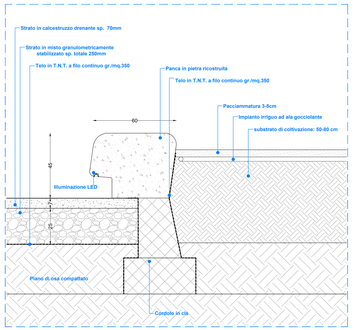

Sezione Stralcio 3 - Dettaglio 3 - scala 1:10

Sistema di panche in pietra ricostruita

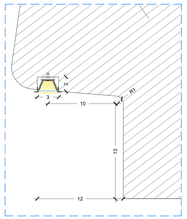

Dettaglio incasso luce LED - scala 1:2

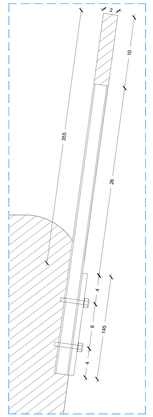

Dettaglio attacco schienale sezione - scala 1:2

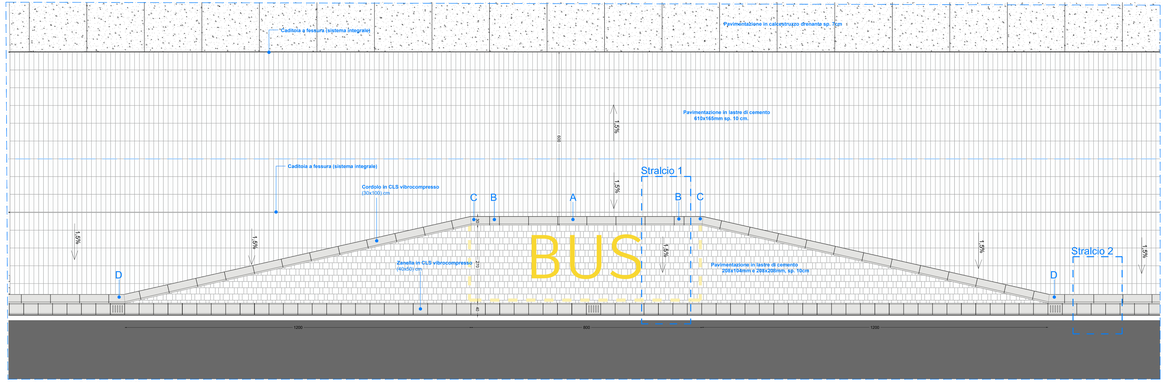

Pianta golfo di sosta bus - Dettaglio 1 - scala 1:50

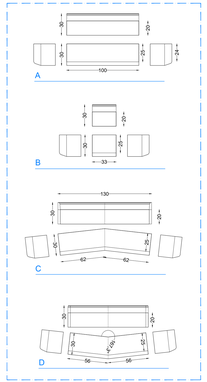

Elementi cordolo - Dettaglio 1 - scala 1:20

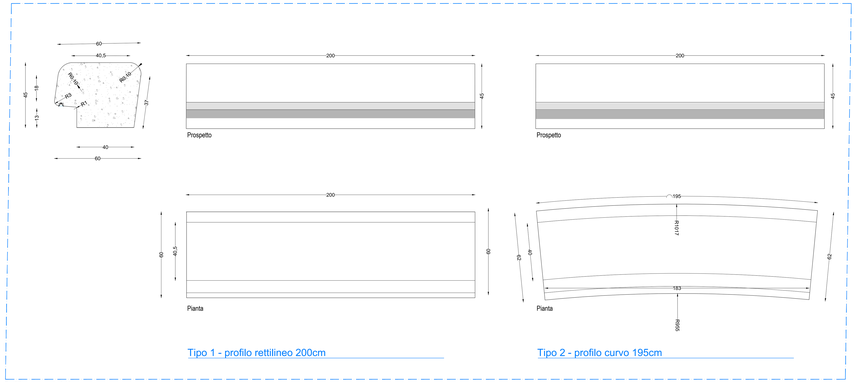

Profili panca - scala 1:10

KEY PLAN

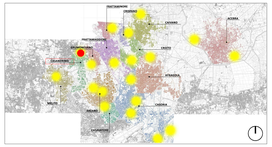

LEGENDA SIMBOLI

X X X	Quote lineari	A	Lettera di identificazione della sezione
X	Quote altimetriche in pianta	X.X	Etichetta mastelle materiali / finiture di progetto
X X	Quote altimetriche in sezione / prospetto		Cono ottico
X	Riferimento dettaglio in altro elaborato		Ingresso principale
	Confine lotto		Uscita sicurezza
			Arbusti esistenti

LEGENDA MATERIALI

PIAZZE

SERRAG PER LA MOBILITA'
B1 | Cordolo in cls
B7 | Punto di nastro rosso esterno

PAVIMENTAZIONI (vedi abaco stratigrafie)
P1.1 | Pavimento pedonale e in lastre tipo Bahonda tutto di Tagliasa o similare, colore grigio mix
P1.2 | Pavimentazione carrabile drenante in masselli autobloccanti tipo Bahonda Inseline anti di Tagliasa o similare, colore grigio mix
P2.1 | Pavimentazione drenante pedonale e carrabile fine a 3,5 tipo Ecobrain o similare
P3.a | Pavimentazione drenante pedonale e carrabile fine a 3,5 con subbrillinto o similare, colore Bianco Grigio mix
P4 | Pavimentazione drenante pedonale e carrabile fine a 7 tipo Ecobrain o similare
P5 | Pavimentazione antitraumatica naturale o sabbia tipo Magnaghi o similare
P6 | Pavimentazione sportiva drenante antitraumatica per esterni tipo VSP Beringerfit o similare
P7 | Pavimentazione sportiva e antitraumatica per esterni tipo VSS Beringerfit o similare
P8 | Pavimentazione in gleba

ACCESSORI PAVIMENTAZIONI
AP1 | Cordolo 20cm in cemento vibrocompresso
AP2 | Cordolo 20cm in cls vibrocompresso vibrocompresso
AP3 | Canale Alidifluo tipo Bahonda Cunetta o similare
AP4 | Caditoia a fessura a forma "T" e "L" inerente con sistema integrato, formato da griglia in ghisa sferoidale carrabile classe tipo A,B,N o similare
AP5 | Grigliato antiagganciante in ghisa sferoidale tipo Diego Bellatalla
AP6 | Cordonata con bordo liscio
AP7 | Cordolo spartitraffico

ATTREZZATURE

A1 | Panchina in pietra ricostruita tipo Onda di Bellatalla o similare
A2 | Bordi metallici per contenimento aiuole e terreno in acciaio inox fine ad un massimo di 120cm tipo Bracchi lavorazione metalli o similare
A3 | Cestino portarifiuti in acciaio galvanizzato e verniciato o con in acciaio per verniciare tipo Metalcar o similare
A4 | Pergola in acciaio galvanizzato e con in acciaio per verniciare tipo Metalcar o similare
A5 | Dissuasori in acciaio e sassone circolare tipo Metalco Quick o similare
A6 | Cestini portarifiuti in pietra ricomposta tipo Chione Pagano di Bellitalla o similare
A7 | Fontana in acciaio inossidabile con cartiera asportabile tipo Fuente D. ... 2 – R Fontana di Metalco o similare
A8 | Barriera in Corten

VERDE

V1 | Materiali e materiali pacciamati composto da Pacciamatura organica in coperture, sp min 30 cm e Substrati di coltivazione, sp 40 cm
V3 | Plan garden Igeritopia con saginatura del terreno
V4 | Tutore in legno
V5 | Vaschie Verti
V6 | Sistema tetto verde esterno tipo DAKU ESTENSIVO PLUS o similare
V7 | Nontipiante
V8 | Arrampicante

EDIFICI

CHIUSURE ORIZZONTALI (vedi abaco stratigrafie)
C01 | Pavimentazione perimetrale interna - Melito
C02 | Solaio di copertura corpo servizi - Melito
C03 | Solaio di copertura corpo servizi - Melito
C04 | Solaio di copertura Hub - Afragola
C05 | Solaio inferiore Hub - Afragola
C06 | Solaio di copertura Hub - Afragola
C07 | Solaio controterra Hub - Afragola
C08 | Solaio di copertura con cappotto monolitico Palestra - Afragola
C09 | Solaio di copertura Palestra - Afragola
CD01 | Solaio controterra palazzetto dello sport - Cardito
CD11 | Solaio di copertura palazzetto dello sport - Cardito
CD12 | Solaio di copertura palazzetto dello sport - Cardito
CD13 | Solaio sovradato di copertura Palestra - Afragola

CHIUSURE VERTICALI (vedi abaco stratigrafie)
CV1 | Chiusura verticale esterna con rivestimento in terraneo - Melito
CV2 | Chiusura verticale esterna con rivestimento in pannelli di Bioricamento Hub - Afragola
CV01 | Chiusura verticale esterna in pannello di policarbonato alveolare Hub - Afragola
CV4 | Chiusura verticale esterna con finitura a intagliatura
CV5 | Chiusura scala con finitura a intagliatura
CV6 | Chiusura scala con finitura a intagliatura
CV7 | Pannello di bioparamento a foglia termico con finitura cemento colorato in pasta
CV8 | Controparete con elementi di tolura in lana di legno mineralizzata
CV9 | Controparete con pannelli di gesso rivestito
CV10 | Chiusura verticale esterna con cappotto e rivestimento in pannelli di Bioricamento e rivestimento interno in gres Palazzetto dello sport - Cardito
CV11 | Chiusura verticale esterna con rivestimento in pannelli di Bioricamento Palazzetto dello sport - Cardito
CV02 | Chiusura verticale esterna in pannelli di polycarbonate alveolare Palazzetto - Cardito
CV03 | Chiusura verticale esterna con rivestimento esterno in terraneo - Cardito
CV04 | Chiusura verticale locale pompa - Melito
CV05 | Realizzare a intagliatura
CV06 | Chiusura verticale esterna con cappotto e rivestimento in pannelli di Bioricamento e rivestimento interno in gres Palazzetto dello sport - Cardito

PARTIZIONI VERTICALI (vedi abaco stratigrafie)
PV1 | Parete divisoria tipo Ospiss SA 100/50 LGR GH a similare (unità su entrambi i lati)
PV2 | Parete divisoria tipo Ospiss SA 100/50 LGR GH a similare (unità su un lato)
PV3 | Parete divisoria tipo Ospiss SA 125/75 LGS F a similare
PV4 | Parete divisoria REWI

PARTIZIONI ORIZZONTALI (vedi abaco stratigrafie)
PO1 | Solaio intermedio corpo servizi - Melito
PO2 | Solaio intermedio corpo servizi Palazzetto dello sport - Cardito

FINESTRE E PORTE (vedi abaco stratigrafie)
F1 | Porta a vetro battente RSI 120
F2 | Porta a vetro battente RSI 120
F3 | Serranda avvolgibile
F4 | Griglia di aerazione
F5 | Porta metallica in lamiera grigliata
F6 | Porta tagliafuoco metallica cieca a vasistas
F7 | Infisso in alluminio ad anta fissa
F8 | Finestra a nastro 1.15m x 2.8m
F9 | Finestra a nastro 1.15m x 2.8m
F10 | Sistema di facciata continua
F11 | Porta in pannello grigliato di alluminio
F12 | Porta tagliafuoco
F13 | Lucernario

CONTROSOFFITTI (vedi abaco stratigrafie)
CS01 | Controsoffitto lamiera stirata
CS02 | Controsoffitto continuo in lastre in gesso microforato
CS03 | Controsoffitto in pannelli di mite metallica

COMUNE DI CARDITO
Città Metropolitana di Napoli

Finanziato dall'Unione europea NextGenerationEU

Italiadomani PIANO NAZIONALE DI RIPRESA E RESILIENZA

MINISTERO DELL'ISTRUZIONE E DEL MERITO

Cardito (Capofila) | Acerra | Afragola | Arzano | Casavatore | Casoria | Crispano | Frattamaggiore | Frattaminore | Grumo nevano | Melito

PROGETTO ESECUTIVO

Appalto integrato sulla base del progetto di fattibilità tecnica ed economica "Smart City Napoli Nord - Piani Urbani Integrati – M5C2 – I.2.2"
CIG 9726639446C CUP I45I22000020006 - CUP I45I22000030006

RTI:
OPUS COSTRUZIONI S.P.A.
Capogruppo
P.IVA: 07203150639
Via Campana 233, Piscinola
ARCHIVOLTO SRL
Mandante
P.IVA: 07162480631
Via D. P. Caters n.4, Napoli

RTP:
SAG ARCHITETTURA SRLS
P.IVA 09168061210
Sede legale: Via Pontilliano 88, Napoli
MASCOLO INGEGNERIA SRL
P.IVA 08519811218
Sede legale: Via Gramsci 19, Cicciano
ELECTA SRL
P.IVA 04180920121
Sede legale: Via Principe di Piemonte 109, Roccarainola

RUP
Arch. Pasquale Imbemba

PROGETTO ARCHITETTONICO (Casavatore, Viale dei Ripuosi)

Dettagli

		Aprile 2024	CSD.PE.ARC.G_006_02
		SCALE: ADn	

REVISIONE	DESCRIZIONE	DATA	APPROVATO DA
01	Integrazione rapporto di validazione	Giugno 2024	
02	Integrazione rapporto di validazione	Luglio 2024	
00	prima emissione	Aprile 2024	