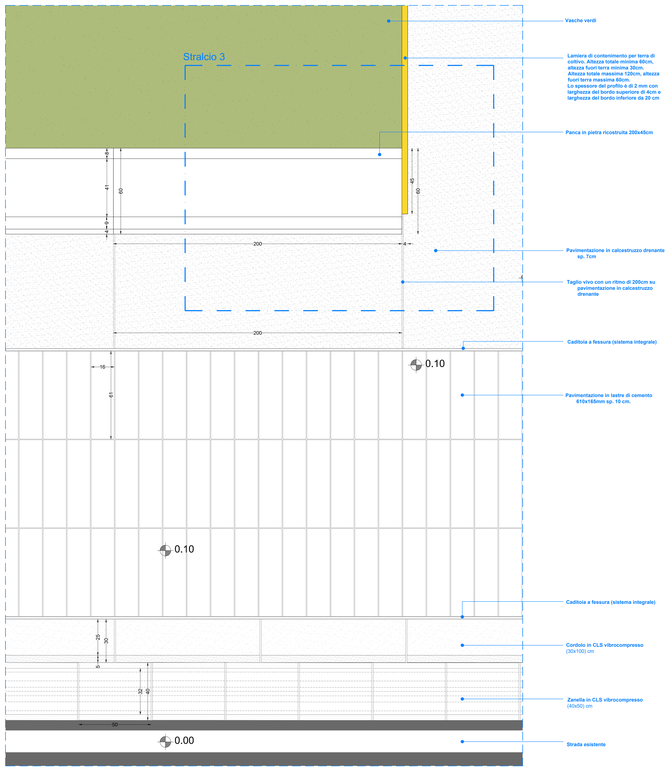

Pianta pavimentazione - Dettaglio 3 - scala 1:10

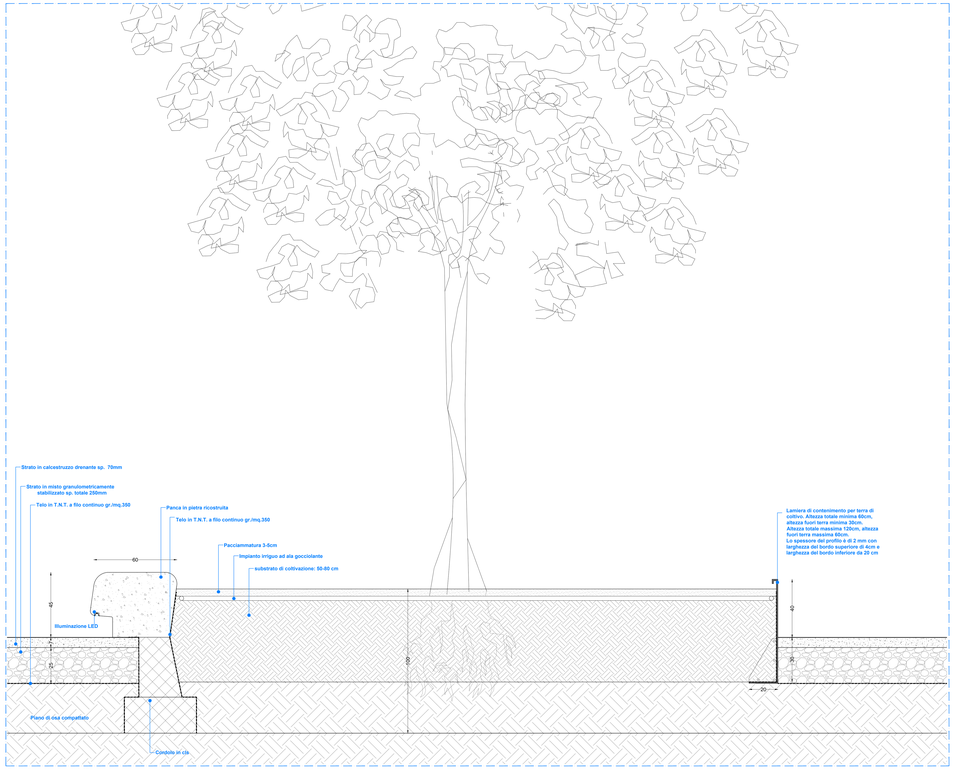

Stralcio 3 - sezione - scala 1:10

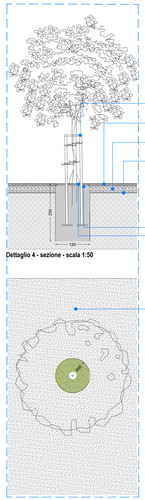

Dettaglio 4 - sezione - scala 1:50

Dettaglio 4 - Pianta - scala 1:50

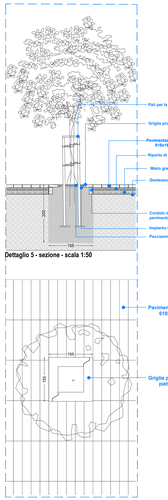

Dettaglio 5 - sezione - scala 1:50

Dettaglio 5 - Pianta - scala 1:50

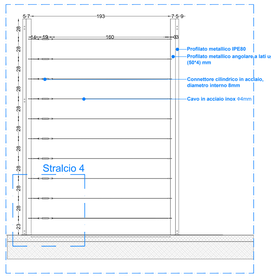

Dettaglio 6 - struttura parete verde - scala 1:20

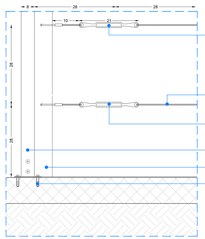

Dettaglio 6 - Stralcio 4 - scala 1:5

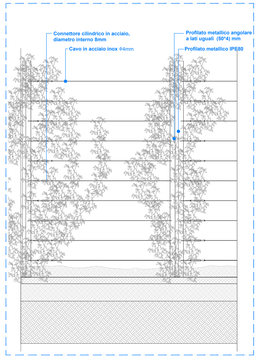

Dettaglio 6 - Prospetto - scala 1:20

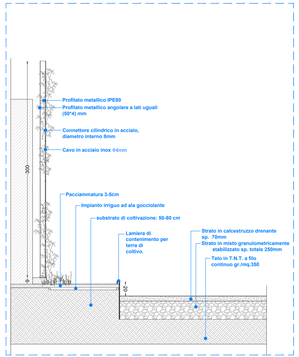

Dettaglio 6 - Sezione - scala 1:20

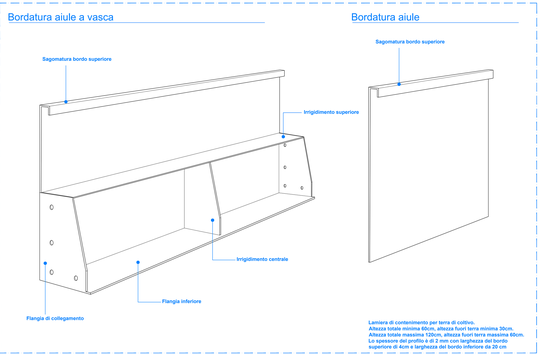

Schemi lamiera bordatura aiuole

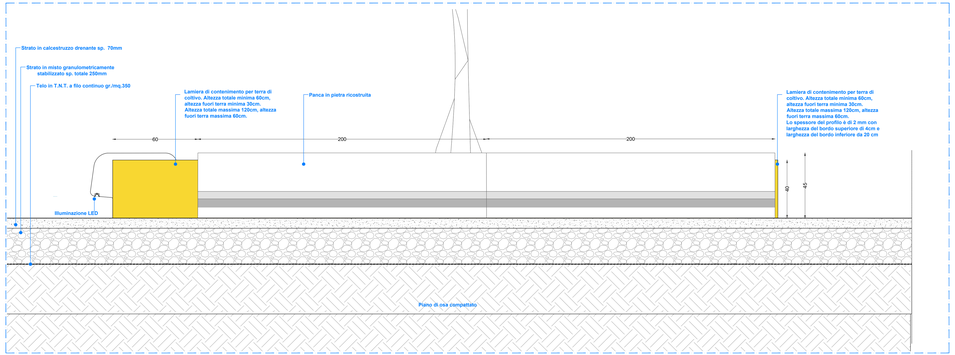

Stralcio 3 - Prospetto - scala 1:10

KEY PLAN

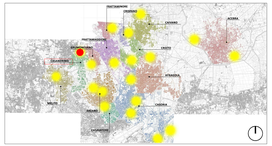

LEGENDA SIMBOLI

X.XX	Quote lineari		Lettera di identificazione della sezione
X.XX	Quote altimetriche in pianta		Etichetta materiali / finiture di progetto
X.XX	Quote altimetriche in sezione / prospetto		Cono ottico
	Riferimento dettaglio in altro elaborato		Ingresso principale / Uscita sicurezza
	Confine lotto		Arbusti esistenti

LEGENDA MATERIALI

PIAZZE

SEDIUI PER LA MOBILITA'
B1 | Panchina in legno
B2 | Panchina in legno con schienale

PAVIMENTAZIONI (vedi abaco stratigrafie)
P1.1 | Pavimento pedonale e in lastre tipo Balmonta tratto di Tagliata o similare, colore grigio mix
P1.2 | Pavimentazione carrabile drenante in masselli autobloccanti tipo Balmonta Instalma posti di Tagliata o similare, colore grigio mix
P2.1 | Pavimentazione drenante pedonale e carrabile fine a 3.35 tipo Ecostrain o similare
P2.a | Pavimentazione drenante pedonale e carrabile fine a 3.35 con subbrillonto in Kerlite Ecostrain o similare
P4 | Pavimentazione drenante pedonale e carrabile fine a 7/10 tipo Ecostrain o similare
P6 | Pavimentazione antitraumatica naturale in sabbia tipo Mpergrafin o similare
P6.1 | Pavimentazione sportiva drenante antitraumatica per esterni tipo YSP Bennygrafi o similare
P7 | Pavimentazione sportiva e antitraumatica per esterni tipo YSS Bennygrafi o similare
P8 | Pavimentazione in ghiaia

ACCESSORI PAVIMENTAZIONE
AP1 | Cordolo 20cm in cemento vibrocompresso
AP2 | Cordolo 40x50cm tipo Belvedere Cordella o similare
AP3 | Canale 40x50cm tipo Belvedere Cordella o similare
AP4 | Caditoia a fessura a forma "T" o "L" inserita con sistema integrale, formato da telaio e griglia in ghisa sferoidale classe carrabile tipo ULRA o similare
AP5 | Griglia proteggialberi in pietra ricostruita tipo Diego Bellatalla
AP6 | Cordonata con bordo liscio
AP7 | Cordolo spartitraffico

ATTREZZATURE
A1 | Panchina in pietra ricostruita tipo Onda di Bellatalla o similare
A2 | Bordi metallici per contenimento aiuole e terreno in acciaio inox fine ad un massimo di 120cm tipo Bracchi lavorazione metalli o similare
A3 | Cestino in acciaio inox con basamento in acciaio galvanizzato e cani in acciaio per rampicanti tipo Metalcar o similare
A4 | Pergola in acciaio galvanizzato e cavi in acciaio per rampicanti tipo Metalcar o similare
A5 | Dissuasori in acciaio a sezione circolare tipo Metalco Quick o similare
A6 | Cestini portarifiuti in pietra ricomposta tipo Onyxe Pagano di Bellatalla o similare
A7 | Fontana in acciaio inossidabile con cartiglio asportabile tipo Fuente C. - I.E. - R Fontana di Metalco o similare
A8 | Barriere in Corten

VERDE
V1 | Substrato e material pacciamant composto da Pacciamantura organica in copertura, su min 30 cm e Substrato di coltivazione, su 80 cm
V1.1 | Rain garden tipologia con segmentata dal terreno
V2 | Alberature
V3 | Vertice verdi
V4 | Sistema tetto verde esterno tipo DAKU ESTENSIVO PLUS o similare
V5 | Nontagliarb
V6 | Arbustaia

EDIFICI

CHIUSURE ORIZZONTALI (vedi abaco stratigrafie)
CO1 | Pavimentazione perimetrale interna - Metlo
CO2 | Solaio di copertura corpo servizi - Metlo
CO3 | Solaio di copertura Palazzetto - Metlo
CO4 | Solaio di copertura Hub - Ahagrip
CO5 | Solaio inferiore Hub - Ahagrip
CO6 | Solaio di copertura Palestra - Ahagrip
CO7 | Solaio controterra Hub - Ahagrip
CO8 | Solaio di copertura con cappotto monolitico Palestra - Ahagrip
CO9 | Solaio di copertura Hub - Ahagrip
CO10 | Solaio controterra palazzetto dello sport - Cardito
CO11 | Solaio di copertura palazzetto dello sport - Cardito
CO12 | Solaio di copertura palazzetto dello sport - Cardito
CO13 | Solaio sovrastante di copertura Palestra - Ahagrip

CHIUSURE VERTICALI (vedi abaco stratigrafie)
CV1 | Chiusura verticale esterna con rivestimento in terracotta - Metlo
CV2 | Chiusura verticale esterna con rivestimento in pannelli di Bioracemento Hub - Ahagrip
CV3.1 | Chiusura verticale esterna in pannello di policarbonato alveolare Hub - Ahagrip
CV4 | Chiusura verticale esterna con finitura a intonaco
CV5 | Chiusura scala con finitura a intonaco
CV6 | Chiusura verticale esterna con finitura a intonaco
CV7 | Pannello di tamponamento a doppia lamiera con finitura cemento colorato in pasta
CV8 | Controparete con elementi di finitura in lana di legno mineralizzata
CV9 | Controparete con pannelli di gesso rivestito
CV10 | Chiusura verticale esterna con cappotto e rivestimento in pannelli di Bioracemento e rivestimento interno in gesso Palazzetto dello sport - Cardito
CV11 | Chiusura verticale esterna con rivestimento in pannelli di Bioracemento Palazzetto dello sport - Cardito
CV12 | Chiusura verticale esterna in pannelli di policarbonato alveolare Palazzetto - Cardito
CV13 | Chiusura verticale esterna con rivestimento in lamiere - Cardito
CV14 | Chiusura verticale locale pompe - Metlo
CV15 | Realizzare a intagliatura
CV16 | Chiusura verticale esterna con cappotto e rivestimento in pannelli di Bioracemento e rivestimento interno in gesso Palazzetto dello sport - Cardito

PARTIZIONI VERTICALI (vedi abaco stratigrafie)
PV1 | Parete divisoria tipo Cypsos SII 100/50 LA24 GH a similare (unito su un lato)
PV2 | Parete divisoria tipo Cypsos SII 150/50 LA24 GH a similare (unito su ambi lati)
PV3 | Parete divisoria tipo Cypsos SII 125/75 LD27 a similare
PV4 | Parete divisoria REWI

PARTIZIONI ORIZZONTALI (vedi abaco stratigrafie)
PO1 | Solaio intermedio corpo servizi - Metlo
PO2 | Solaio intermedio corpo servizi Palazzetto dello sport - Cardito

FINESTRE E PORTE (vedi abaco stratigrafie)
F1 | Porta a vetro battente REI 120
F2 | Porta a vetro battente REI 120
F3 | Serranda avvolgibile
F4 | Griglia di aerazione
F5 | Porta metallica in lamiera piastra
F6 | Porta metallica in lamiera piastra a vasistas
F7 | Infisso in alluminio ad anta fissa
F8 | Finestra a vasistas - 1.15m x 0.8m
F9 | Finestra a vasistas - 1.15m x 0.8m
F10 | Sistema di facciata continua
F11 | Porta in pannelli grigliato di alluminio
F12 | Porta in alluminio
F13 | Lucernario

CONTROSOFFITTI (vedi abaco stratigrafie)
CS01 | Controsoffitto a lamiera stirata
CS02 | Controsoffitto continuo in lastre di gesso microforato
CS03 | Controsoffitto in pannelli di mw metallico

COMUNE DI CARDITO
Città Metropolitana di Napoli

Finanziato dall'Unione europea NextGenerationEU

Italiadomani PIANO NAZIONALE DI RIPRESA E RESILIENZA

MINISTERO DELL'ECONOMIA E DELLE FINANZE

Cardito (Capofila) | Acerra | Afragola | Arzano | Casoria | Casandrino

Casavatore | Casoria | Crispano | Frattamaggiore | Frattaminore | Grumo nevano | Melito

PROGETTO ESECUTIVO

Appalto integrato sulla base del progetto di fattibilità tecnica ed economica "Smart City Napoli Nord - Piani Urbani Integrati – M5C2 – I.2.2"
CIG 9726639446C CUP I45I22000020006 - CUP I45I22000030006

RTI:

OPUS COSTRUZIONI S.P.A.
Capogruppo
P.IVA: 07201050639
Via Campana 233, Piscinoli

ARCHIVOLTO SRL
Mandante
P.IVA: 07492960631
Via D. P. Caliano 14, Napoli

RTP:

SAO ARCHITETTURA SRLS
P.IVA 09168061102
Sede legale: Via Pontilliano 66, Napoli

MASCOLO INGEGNERIA SRL
P.IVA 08519811218
Sede legale: Via Giramesi 19, Cicciano

ELECTA SRL
P.IVA 04080291213
Sede legale: Via Principe di Piemonte 105, Roccarainola

RUP
Arch. Pasquale Imbemba

PROGETTO ARCHITETTONICO - (Casandrino, Viale del Riposo)

Dettagli aree verdi

Aprile 2024		CSD.PE.ARC.G	007_02
SCALE	ADn		

REVISIONE	DESCRIZIONE	DATA	APPROVATO DA
01	Integrazione rapporto di validazione	Giugno 2024	
02	Integrazione rapporto di validazione	Luglio 2024	
00	prima emissione	Aprile 2024	