



Ortotofo - stato di fatto - scala 1:200




Foto 1



Foto 2



Foto 3

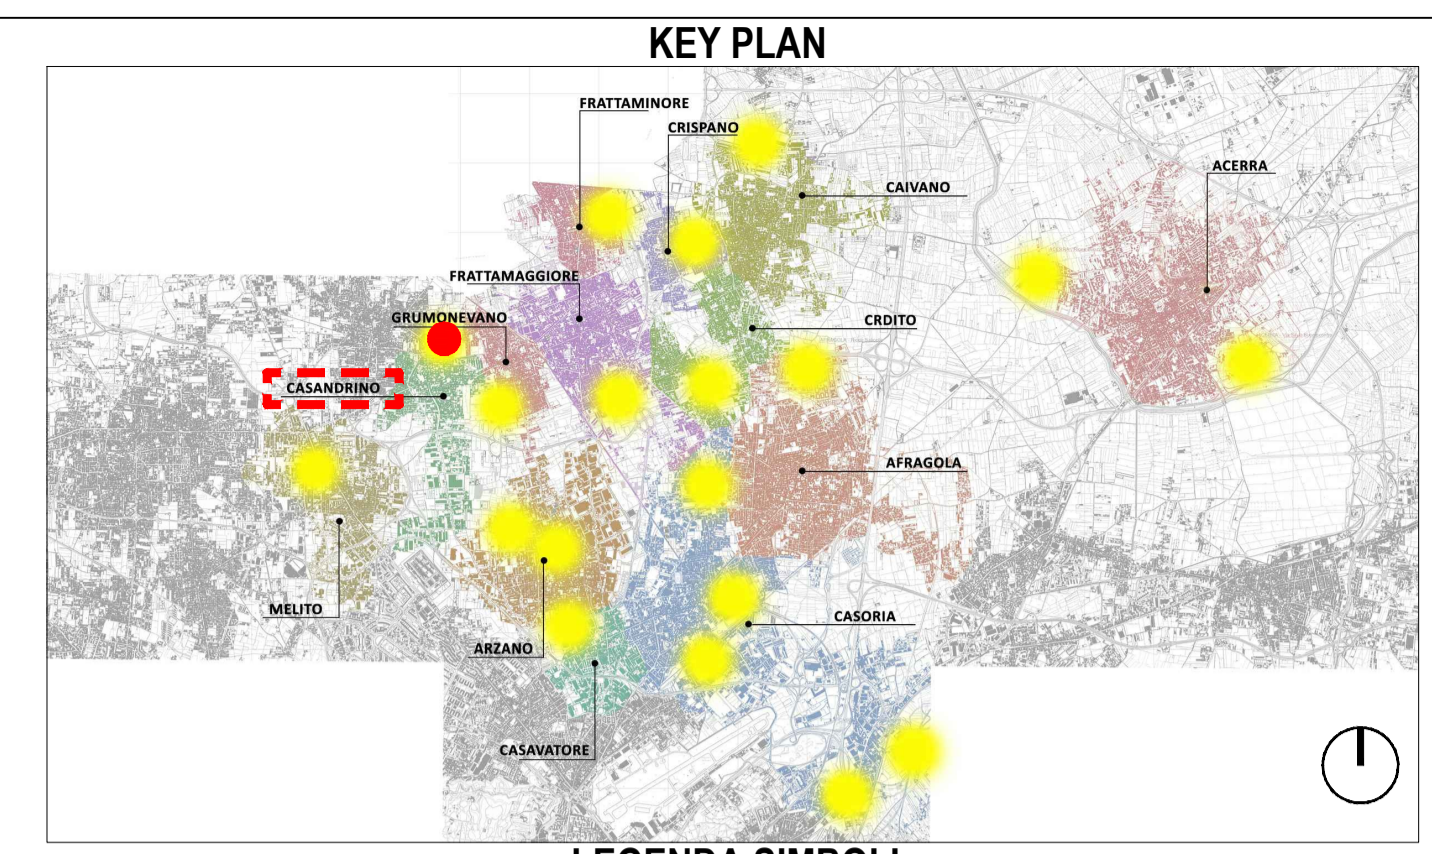

LEGENDA SIMBOLI

	Quote lineari		Lettera di identificazione della sezione
	Quote altimetriche in pianta		Etichette materiali / finiture di progetto
	Quote altimetriche in sezione / prospetto		Cono ottico
	Riferimento dettaglio in altro elaborato		Ingresso principale
	Confine lotto		Arbusti esistenti
			Arbusti di progetto
			Uscita sicurezza



Comune: Casandrino
Lotto: Viale del Riposo
Codifica: CSD
Superficie: 600 mq

COMUNE DI CARDITO
Città Metropolitana di Napoli

Finanziato dall'Unione europea NextGenerationEU | Italdomani PRIMO NAZIONALE DI IMPRESA E RESILIENZA | MINISTERO DELL'INTERNO

PROGETTO ESECUTIVO

Appalto integrato sulla base del progetto di fattibilità tecnica ed economica "Smart City Napoli Nord - Piani Urbani Integrati - M5C2 - I.2.2"
 CIG 972663946C CUP I45122000020006 - CUP I45122000030006

RTI
 OPUS COSTRUZIONI S.P.A. Capogruppo
 P.IVA 07201350639 Via Campana 233, Pozzuoli

ARCHIVOLTO SRL Mandante
 P.IVA 07162480631 Via O. P. Caffaro n.4, Napoli

RTP
 SAG ARCHITETTURA SRLS
 P.IVA 09189081210 Sede legale: Via Posillipo 66, Napoli

MASCOLO INGEGNERIA SRL
 P.IVA 08524811216 Sede legale: Via Gramsci 19, Cicciانو

ELECTA SRL
 P.IVA 04082971211 Sede legale: Via Principe di Piemonte 109, Roccarainola

RUP
 Arch. Pasquale Imbemma

GENERALE (Casandrino-Viale del Riposo)

Rilievo fotografico

REVISIONE	DESCRIZIONE	DATA	APPROVATO DA
00	prima emissione	Aprile 2024	