

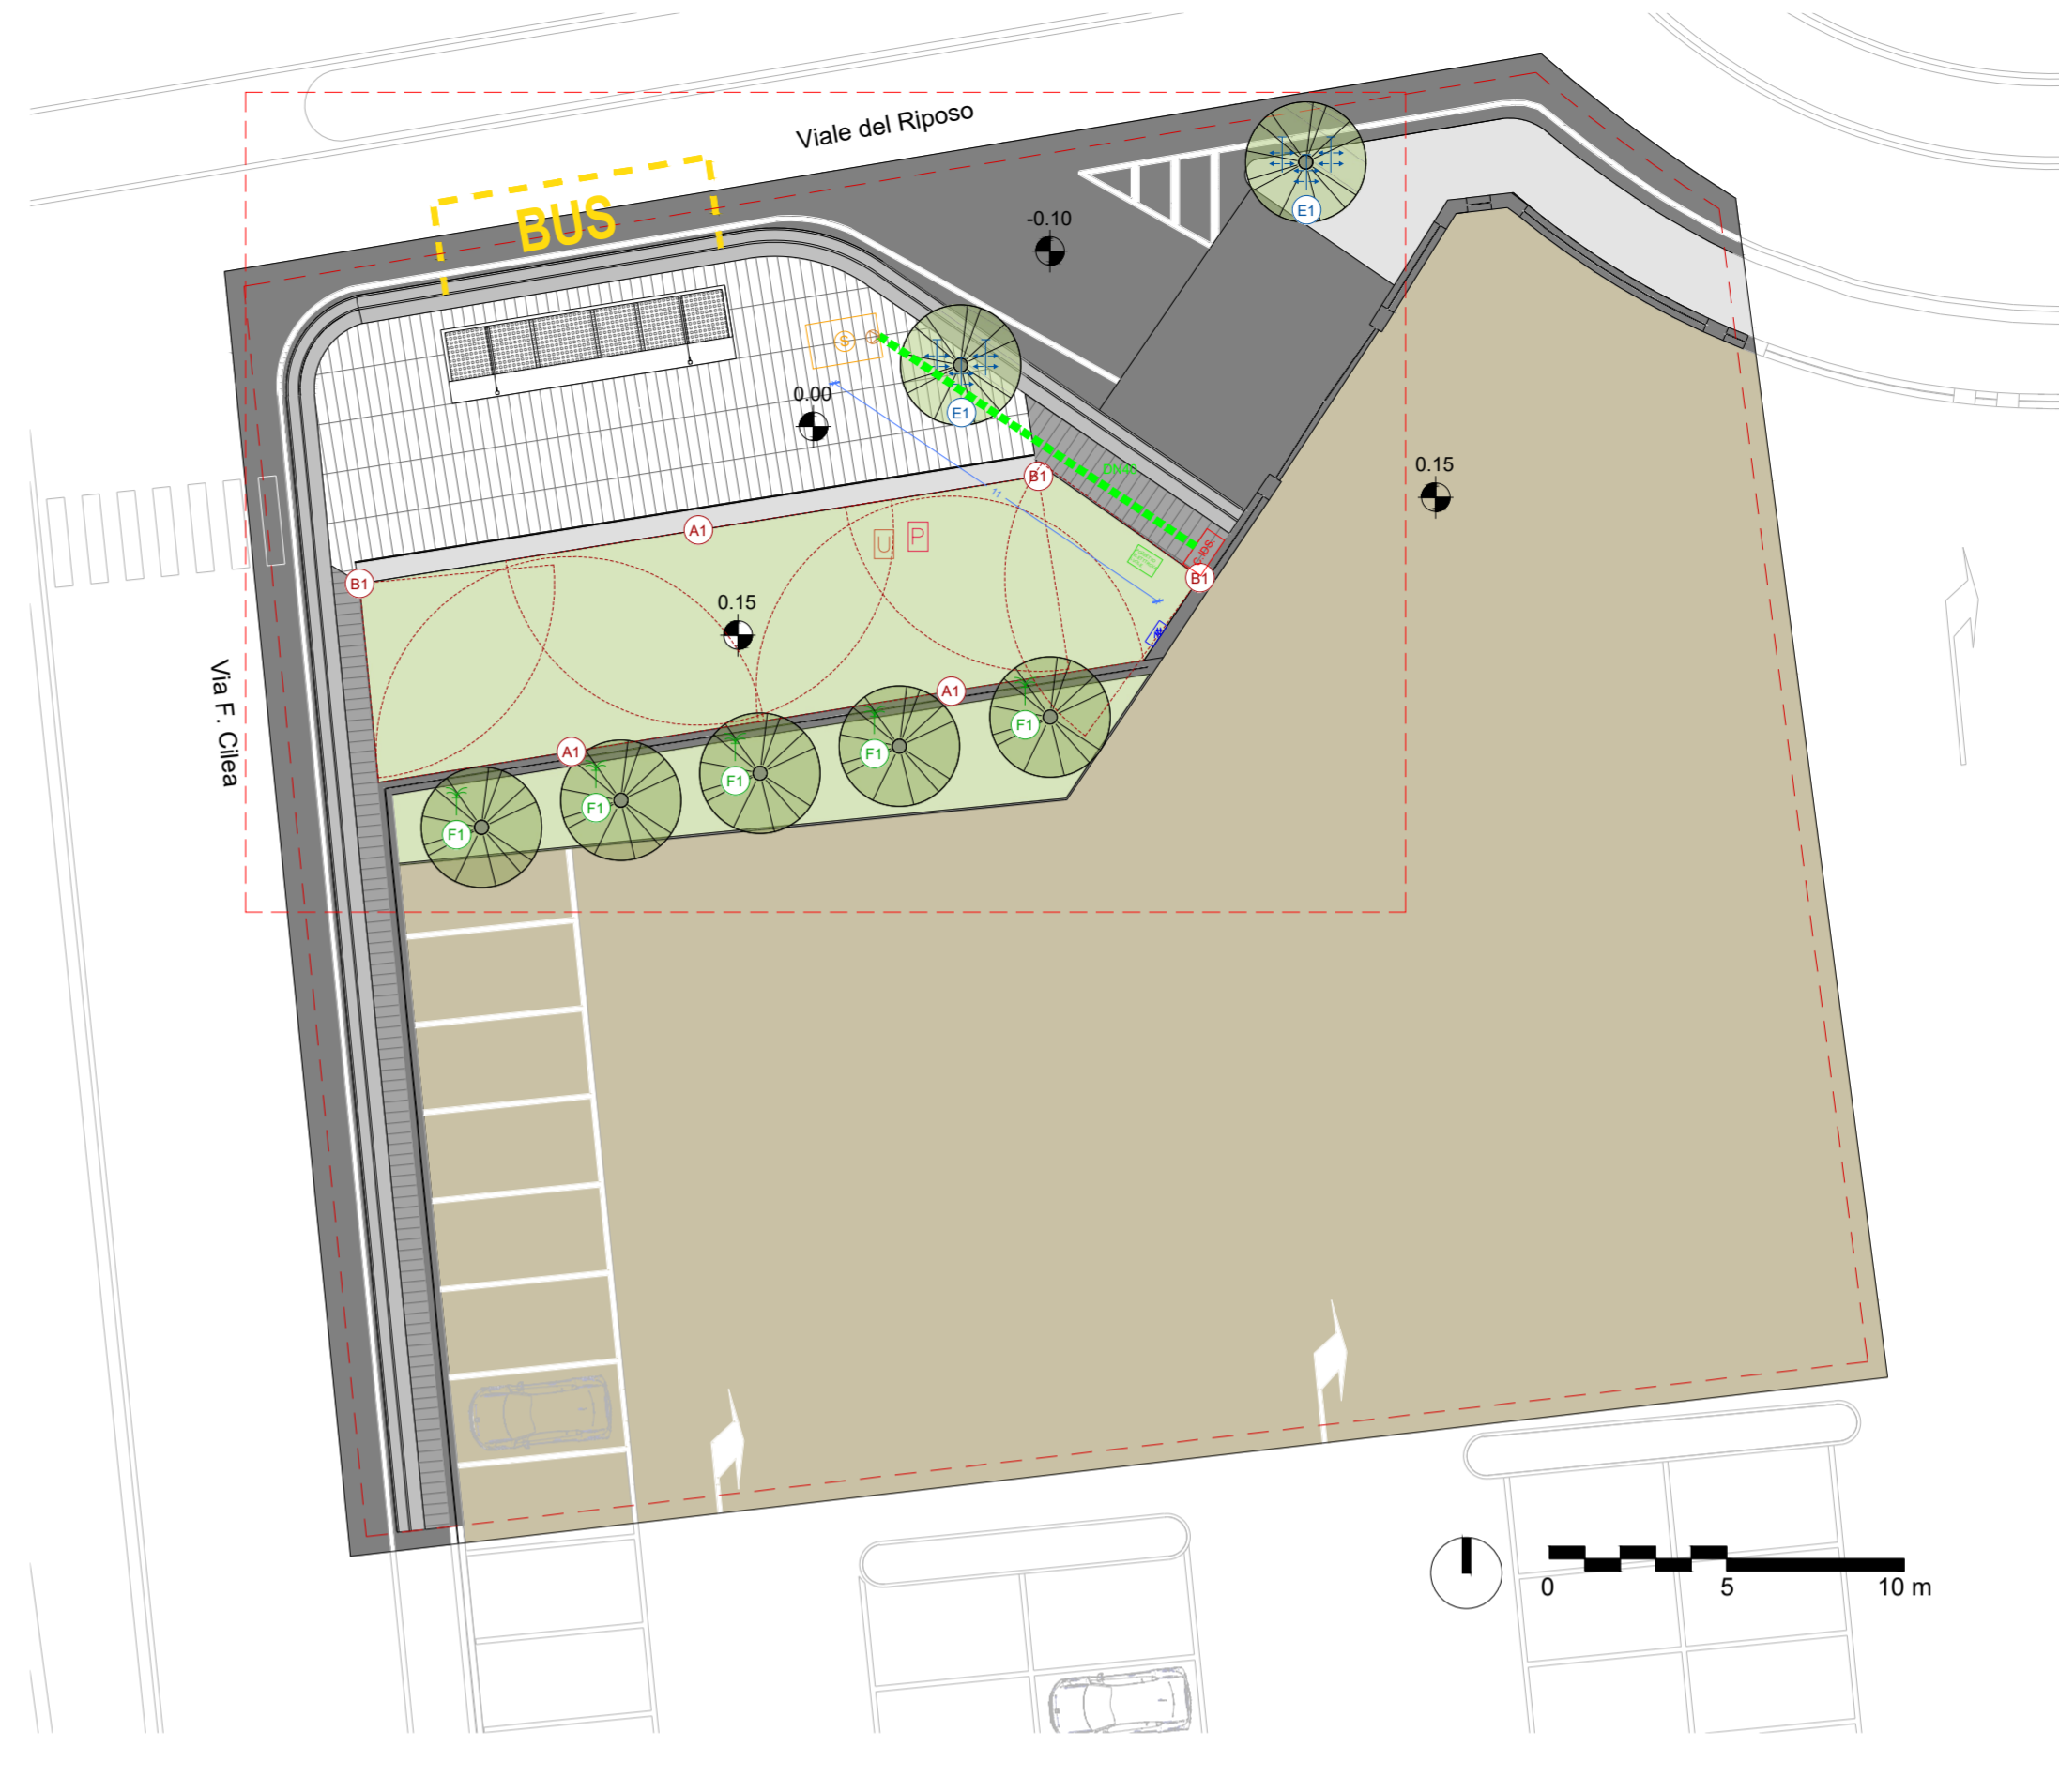


Stralcio planimetrico - scala 1:50

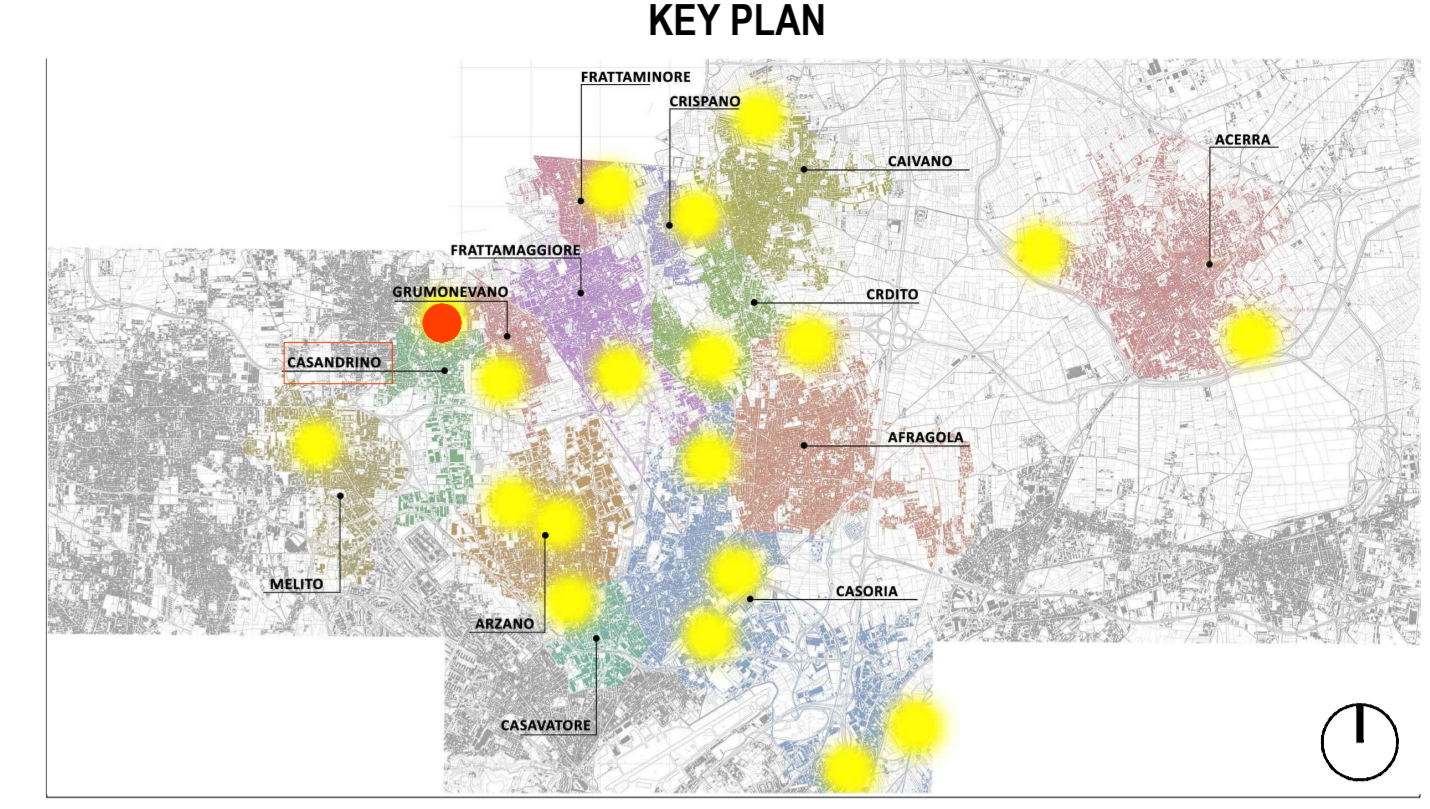

LEGENDA IRRIGATORI

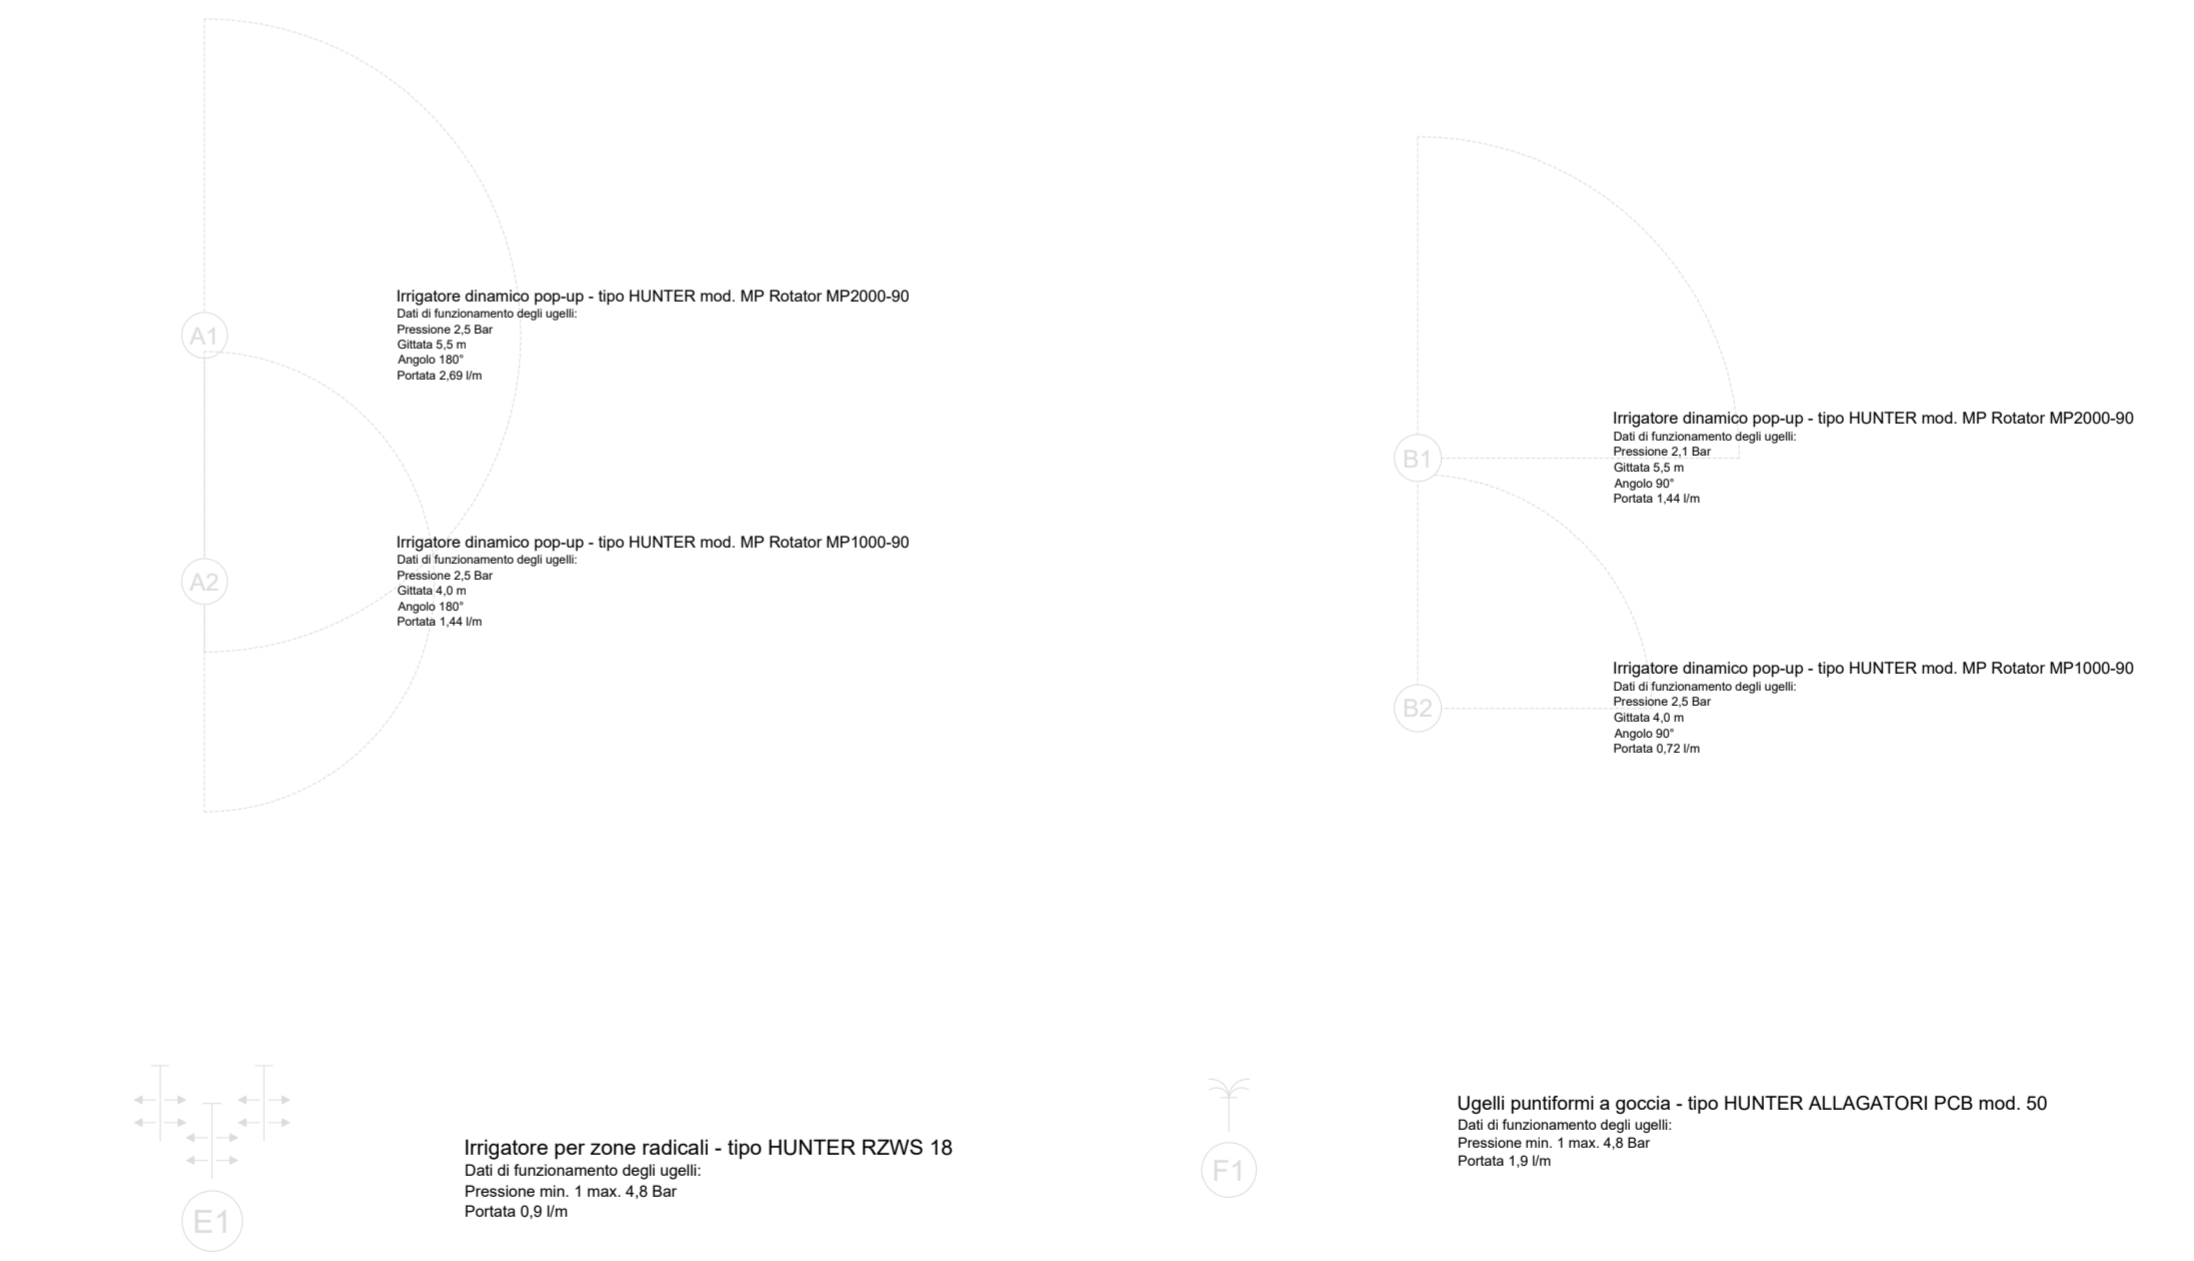

LEGENDA SIMBOLI

	Quote lineari		Lettera di identificazione della sezione
	Quote allometriche in pianta		Etichette materiali / finiture di progetto
	Quote allometriche in sezione / prospetto		Corno ottico
	Riferimento dettaglio in altro elaborato		Ingresso principale
	Confine lotto		Arbusti esistenti
			Arbusti di progetto

LEGENDA MATERIALI

SISTEMA DI IRRIGAZIONE SENSORI

	Umidostato a 4 sonde Umidità: 10/25/30/40 cm n° elementi = 1		Armadio per alloggiamento 4 vani-IP 55: Contatore, QEG, QEI Switch, inverter e QCP Dimensione (LxHxP) 91x18,40x44,60cm
	Serbatoio di accumulo acque per irrigazione; Dimensione: Ø150 cm; H 103 cm n° elementi = 1		Pozzetto per elettrovalvole fino a 8 elementi Dimensione (LxHxP) 80,5x39,5x62,5 cm
	Elettropompa sommersa Qmin = 0.5 m³/h Qmax = 3.0 m³/h Hmax = 43 m.c.a. Hmin = 19 m.c.a. n° elementi = 1		Cabina per alloggiamento VDC e FSI Dimensione (LxHxP) 120x120x60 cm
	Sensore Pioggia n° elementi = 1		

COMUNE DI CARDITO Città Metropolitana di Napoli

Finanziato dall'Unione europea NextGenerationEU

Italiadomani PIANO NAZIONALE DI RISERVA E RIQUALIFICAZIONE

MINISTERO DELL'INTERNO



PROGETTO ESECUTIVO

Appalto integrato sulla base del progetto di fattibilità tecnica ed economica "Smart City Napoli Nord - Piani Urbani Integrati - MSC2 - I.2.2" CIG 972663946C CUP I45I2200020006 - CUP I45I22000030006

<b>RTI</b>	<b>RTP</b>
OPUS COSTRUZIONI S.P.A. Capogruppo P.IVA 07201500639 Via Campese 233, Pozzuoli	SAG ARCHITETTURA SRLS P.IVA 09189081210 Sede legale: Via Posillipo 66, Napoli MASCOLO INGEGNERIA SRL P.IVA 08524811216 Sede legale: Via Gramsci 19, Cicciانو ELECTA SRL P.IVA 04082971211 Sede legale: Via Principe di Piemonte 109, Roccarainola
ARCHIVOLTO SRL Mandante P.IVA 07162480631 Via O. P. Caffaro n.4, Napoli	
<b>RUP</b> Arch. Pasquale Imbemba	

PROGETTO IRRIGAZIONE - (Casandrino Viale del Riposo)

Planimetria impianto di irrigazione: Posizionamento irrigatori e sensori

REVISIONE	DESCRIZIONE	DATA	APPROVATO DA
01	Integrazione rapporto di validazione	Giugno 2024	
00	prima emissione	Aprile 2024	