



**COMUNE DI CARDITO**  
Città Metropolitana di Napoli



Finanziato  
dall'Unione europea  
NextGenerationEU



**Italiadomani**  
PIANO NAZIONALE DI RIPRESA E RESILIENZA



MINISTERO  
DELL'INTERNO



## PROGETTO ESECUTIVO

**Appalto integrato sulla base del progetto di fattibilità tecnica ed economica "Smart City Napoli Nord - Piani Urbani Integrati – M5C2 – I.2.2"**

**CIG 972663946C CUP I45I22000020006 - CUP I45I22000030006**

**RTI**



**OPUS COSTRUZIONI S.P.A.**  
Capogruppo  
P.IVA 07201350639  
Via Campana 233, Pozzuoli



**ARCHIVOLTO SRL**  
Mandante  
P.IVA 07162480631  
Via O. P. Cafaro n.4, Napoli

**RTP**

**SAG ARCHITETTURA SRLS**  
P.IVA 09189081210  
Sede legale: Via Posillipo 66, Napoli

**MASCOLO INGEGNERIA SRL**  
P.IVA 08524811216

Sede legale: Via Gramsci 19, Cicciano

**ELECTA SRL**

P.IVA 04082971211

Sede legale: Via Principe di Piemonte 109, Roccarainola

**RUP**


Arch. Pasquale Imbemma

## SICUREZZA - (Casandrino Viale del Riposo)

Layout di cantiere


DATA EMISS.	Aprile 2024		CODIFICA	CSD.PE.SIC.R.007
SCALA	-	FORMATO		

REVISIONE	DESCRIZIONE	DATA	APPROVATO DA
03			
02			
01			
00	Prima emissione	Aprile 2024	

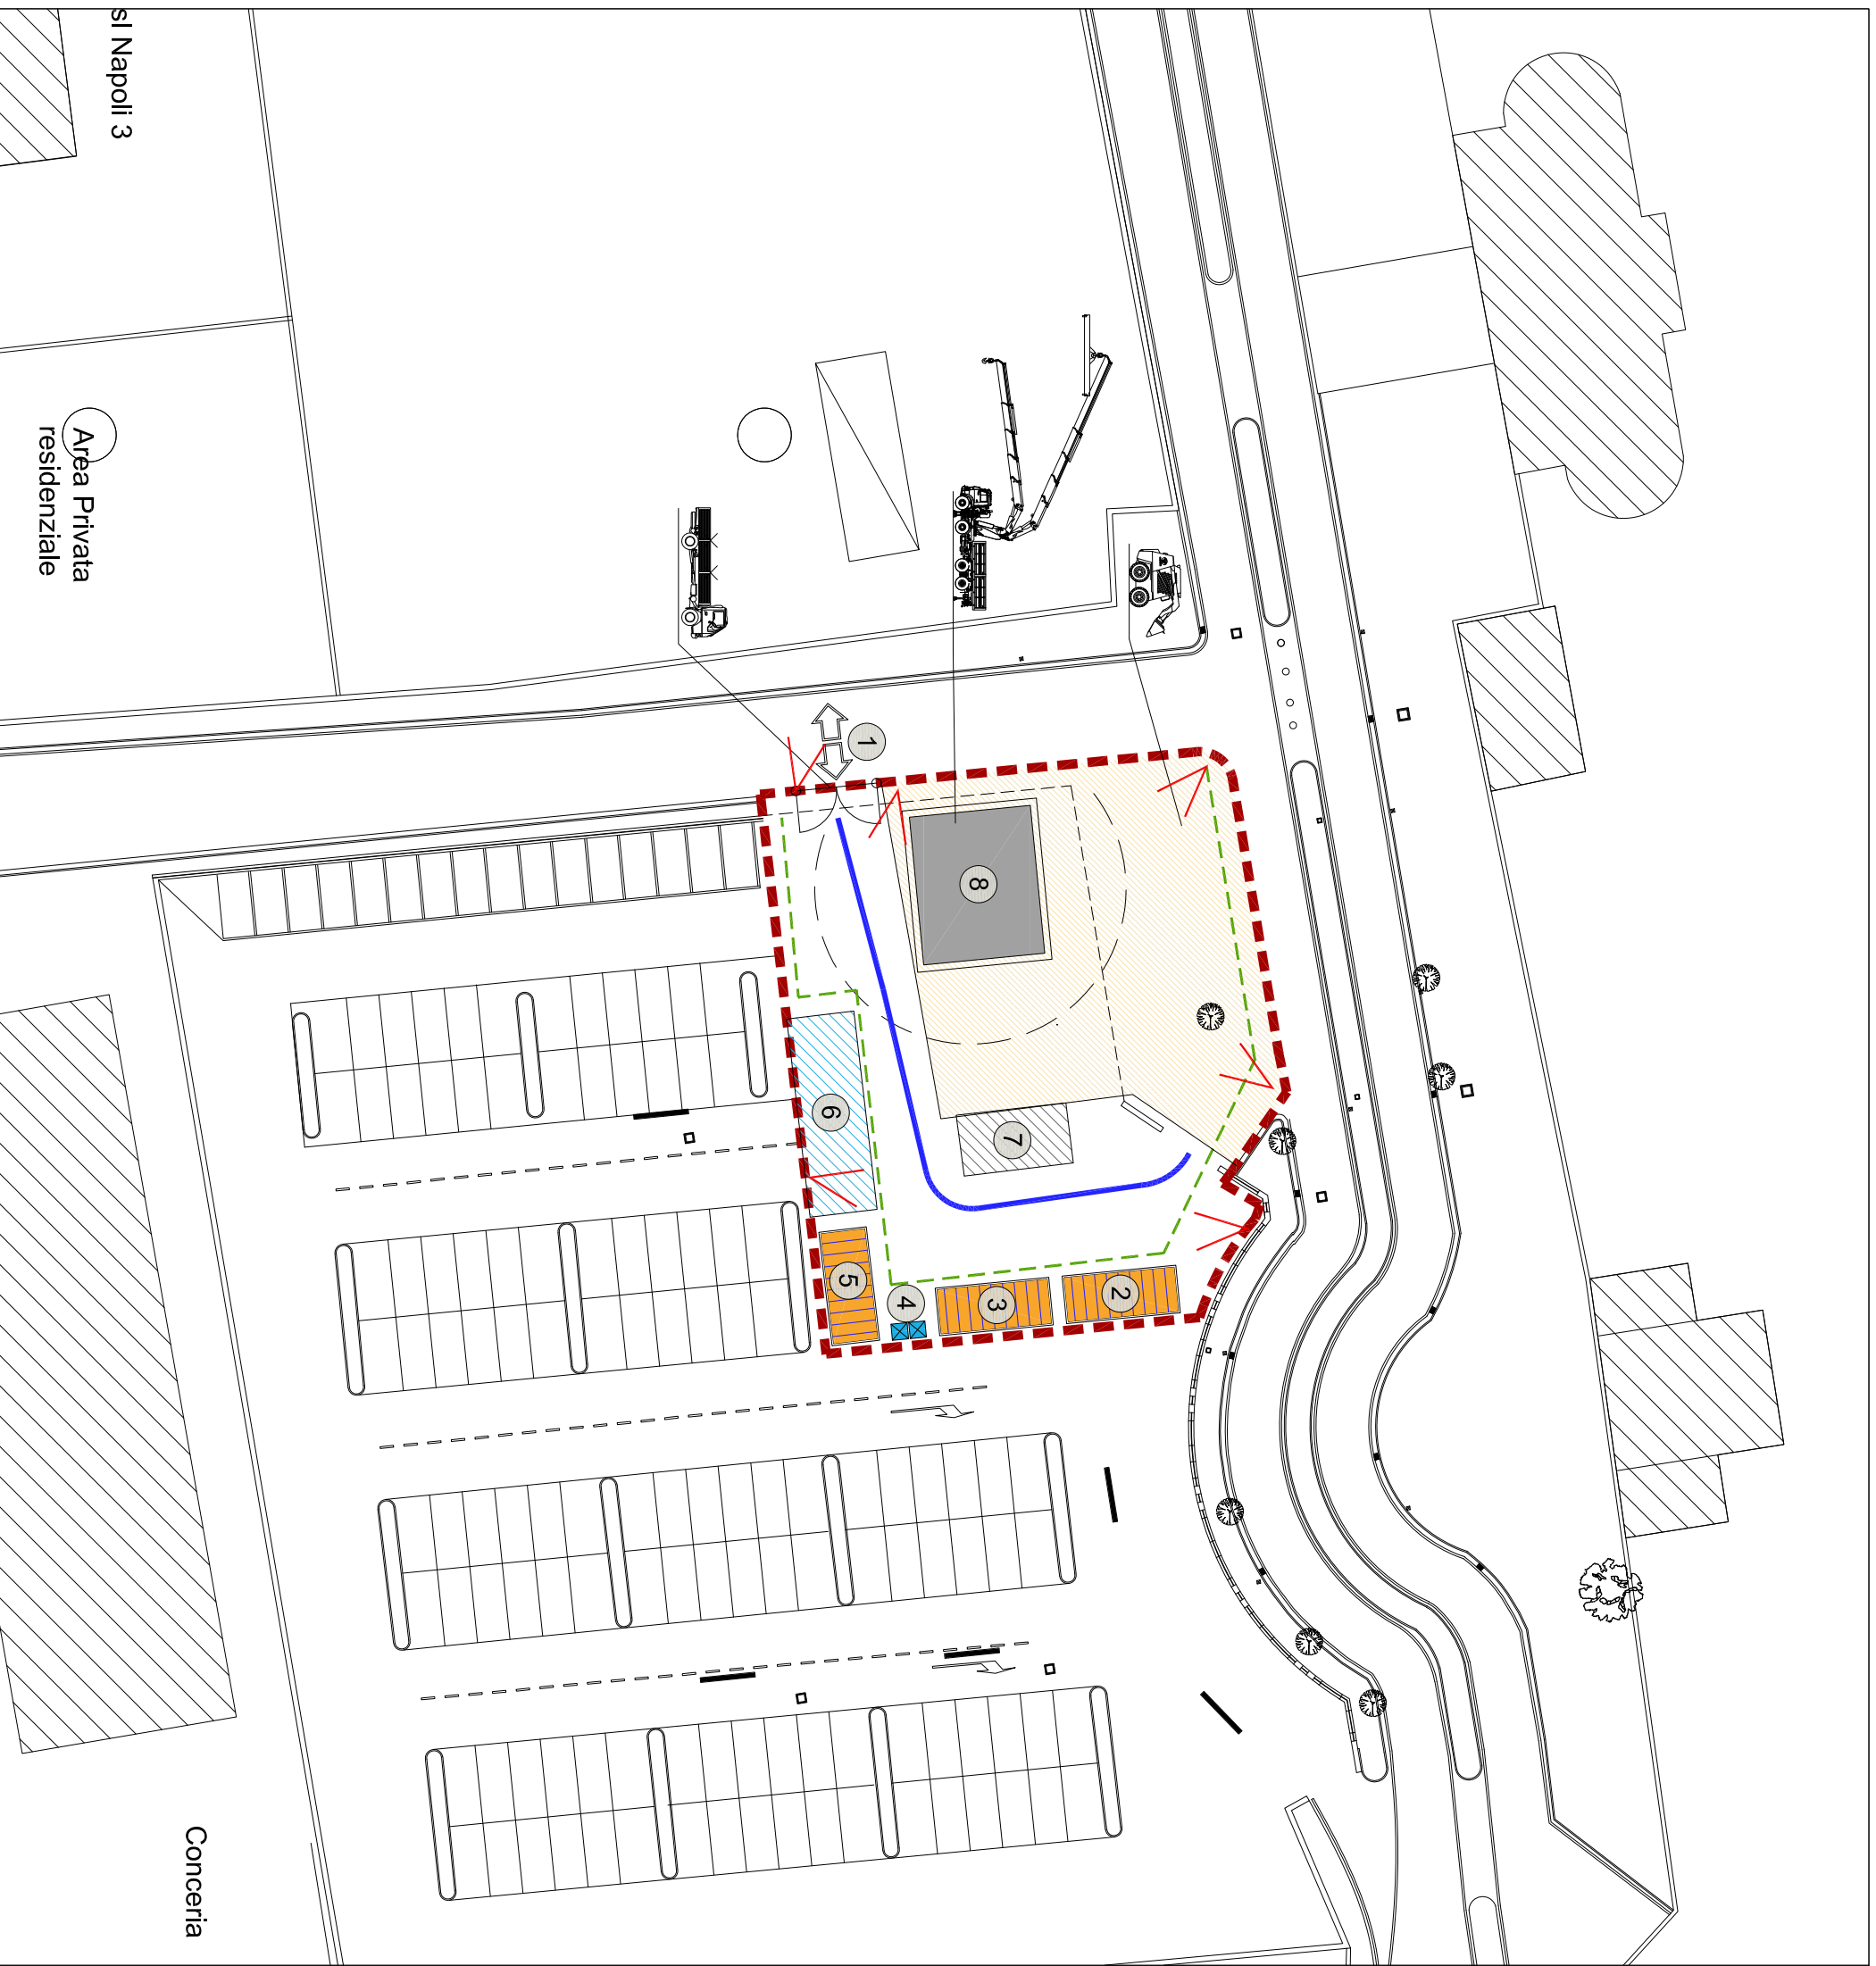

**LEGENDA**


1	INGRESSO/USCITA CANTIERE
2	UFFICI
3	MENSA
4	WC
5	SPOGLIATOI
6	PARCHEGGIO
7	AREA STOCCAGGIO MATERIALI
8	NUOVA STRUTTURA METALLICA

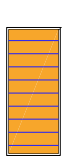


BARACCHE DI CANTIERE



WC

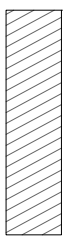

AREA STOCCAGGIO MATERIALI

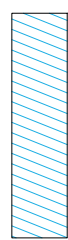

AREA PARCHEGGI



AREA LAVORAZIONI



RECINZIONE DI CANTIERE



VIABILITÀ MEZZI DI CANTIERE



VIABILITÀ PEDONALE DI CANTIERE



TELECAMERE WIRELESS

**CASANDRINO**  
**VIALE DEL RIPOSO**

sl Napoli 3

Area Privata  
residenziale

Conceria