


- 0 — GRIGLIA GEOMETRICA PRINCIPALE
- ASSE GEOMETRICO PRINCIPALE
- 01 — GRIGLIA GEOMETRICA SECONDARIA
- ASSE GEOMETRICO SECONDARIO
- PARTENZA PAVIMENTAZIONE

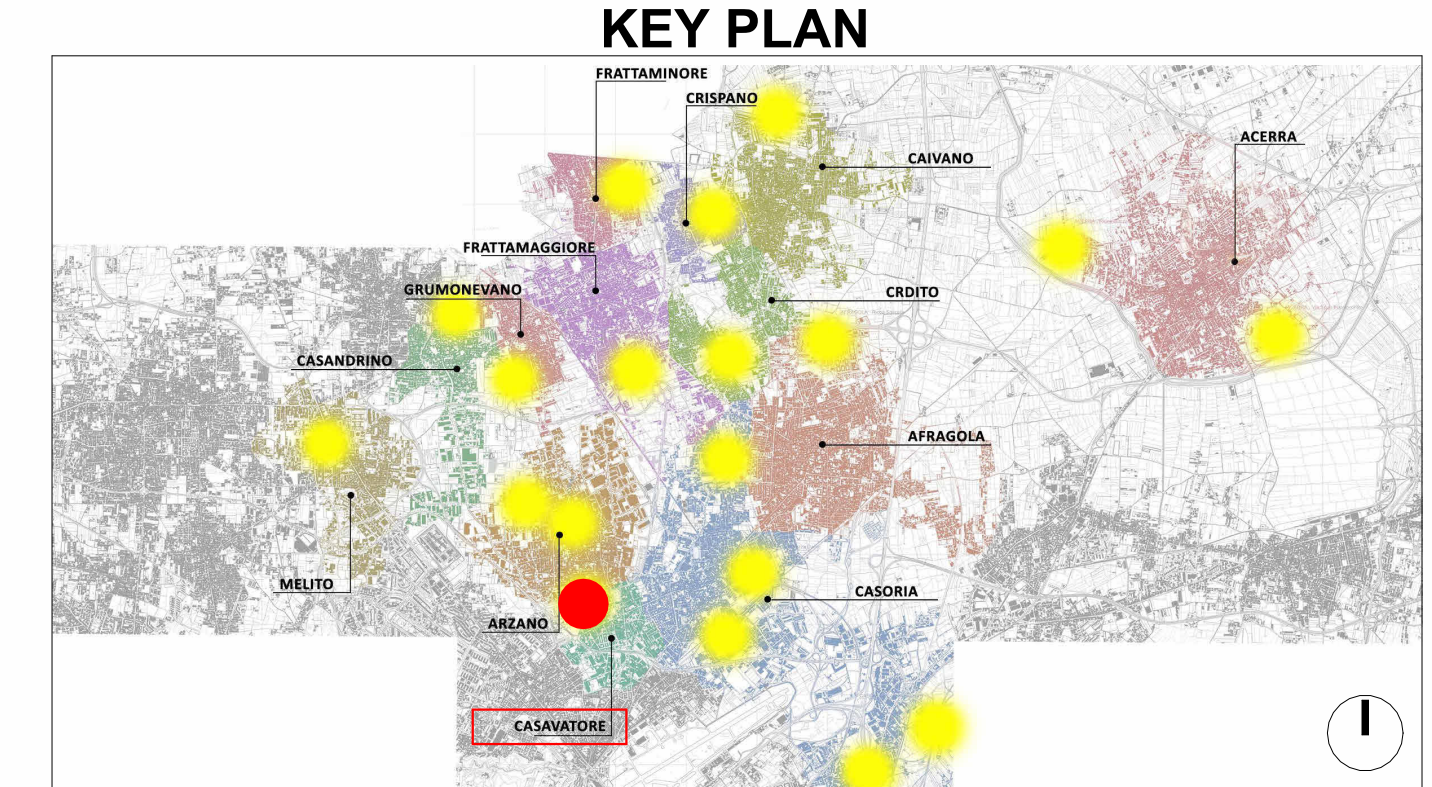

### LEGENDA SIMBOLI

	Quote lineari		Lettera di identificazione della sezione
	Quote altimetriche in pianta		Etichette materiali / finiture di progetto
	Quote altimetriche in sezione / prospetto		Cono ottico
	Riferimento dettaglio in altro elaborato		Ingresso principale
	Confine lotto		Uscita di sicurezza
	Arbusti esistenti		Arbusti di progetto

### LEGENDA MATERIALI

- #### PIAZZE
- SERVIZI PER LA MOBILITA'**  
 PS | Panchina smart  
 ST | Punto di ricarica mezzi elettrici
- PAVIMENTAZIONI (vedi abaco stratigrafie)**  
 P1 | Pavimento pedonale e in lastre tipo Betonella tratto di Tegolaia o similare, colore grigio mix  
 P2 | Pavimentazione carrabile drenante in masselli autobloccanti tipo Betonella basellina park di Tegolaia o similare, colore grigio mix  
 P3 | Pavimentazione drenante pedonale e carrabile fino a 3.5l tipo Ecodrain o similare  
 P3.a | Pavimentazione drenante pedonale e carrabile fino a 3.5l con sottofondo in Ecoground tipo Ecodrain o similare  
 P4 | Pavimentazione drenante pedonale e carrabile fino a 7l tipo Ecodrain o similare  
 P5 | Pavimentazione anitraura naturale in sabbia tipo Italgard o similare  
 P6 | Pavimentazione sportiva drenante anitraura per esterni tipo VSP Benprogetti o similare  
 P7 | Pavimentazione sportiva e anitraura per esterni tipo VSS Benprogetti o similare  
 P8 | Pavimentazione in ghiaia
- ACCESSORI PAVIMENTAZIONI**  
 AP1 | Coroblo 25cm in cemento vibrocompreso  
 AP2 | Cadiotia 40x40 cm in cemento vibrocompreso  
 AP3 | Zanelia 40x50cm tipo Betonella Cunetta o similare  
 AP4 | Cadiotia a fessura a forma di "T" o "L" invertita con sistema integrale, formato da griglia, canale e insieme di pozzetto ispezionabile tipo ULMA o similare  
 AP5 | Griglie protettivi in pietra ricostituita tipo Diego Bellitalia  
 AP6 | Condonata con bordo liscio  
 AP7 | Cordolo spartitraffico
- ATTREZZATURE**  
 A1 | Panca modulare in pietra ricostituita tipo Onca di Bellitalia o similare  
 A2 | Bordi metallici per contenimento aiuole e terreno in acciaio inox fino ad un massimo di 120cm tipo Bracchi lavorazione metalli o similare  
 A3 | Faretto verde di carpenteria in acciaio galvanizzato e cavi in acciaio per rampantini tipo Metalcar o similare  
 A4 | Pergola in acciaio galvanizzato e cavi in acciaio per rampantini tipo Metalcar o similare  
 A5 | Dissuasori in acciaio a sezione circolare tipo Metalco Quick o similare  
 A6 | Cestini portarifiuti in pietra ricomposta tipo Orione Pegaso di Bellitalia o similare  
 A7 | Fontana in acciaio inossidabile con caditoia trasportabile tipo Fuente C - E - R Fontana di Metalco o similare  
 A8 | Recinzione in Orsogri
- VERDE**  
 V0 | Substrato e materiali pacciamanti composto da Pacciammatura organica in copertura, sp. min. 35 cm e Substrato di coltivazione, sp. 40 cm  
 V1 | Rain garden tipologia con sagomatura del terreno  
 V2 | Cias succulente  
 V3 | Vasche Verdi  
 V4 | Sistema tetto verde estensivo tipo DAKU ESTENSIVO PLUS o similare  
 V5 | Rampantini  
 V6 | Aromatiche



### PROGETTO ESECUTIVO

Appalto integrato sulla base del progetto di fattibilità tecnica ed economica "Smart City Napoli Nord - Piani Urbani Integrati - M5C2 - I.2.2"  
 CIG 972663946C CUP I4512200020006 - CUP I4512200030006

- RTI**
- OPUS COSTRUZIONI S.P.A.**  
 Capogruppo  
 P.IVA 07201350639  
 Via Campana 233, Pozzuoli
- ARCHIVOLTO SRL**  
 Mandante  
 P.IVA 07162480631  
 Via G. P. Cafaro n.4, Napoli
- RTP**
- SAG ARCHITETTURA SRLS**  
 P.IVA 09189081210  
 Sede legale: Via Postillo 66, Napoli
- MASCOLO INGEGNERIA SRL**  
 P.IVA 08524811216  
 Sede legale: Via Gramsci 19, Ciciliano
- ELECTA SRL**  
 P.IVA 04082971211  
 Sede legale: Via Principe di Piemonte 103, Roccarainola

**RUP**  
 Arch. Pasquale Imbema

PROGETTO ARCHITETTONICO - (Casavatore Piazza Immacolata)

Pianta Tracciamento

1:200 | Aprile 2024 | A1 | CSV.PE.ARC.G.004

REVISIONE	DESCRIZIONE	DATA	APPROVATO DA
00		Aprile 2024	