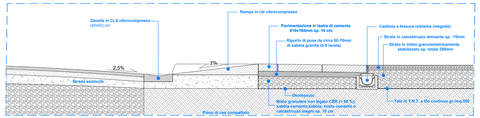

Sezione scivolo disabili - Dettaglio 2 - scala 1:20

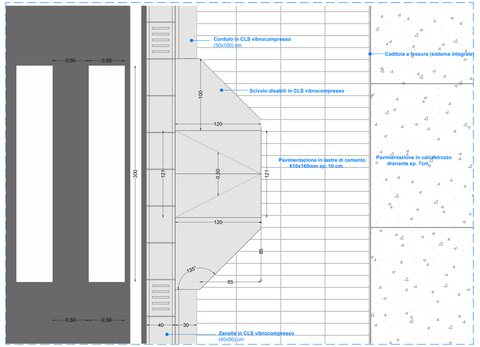

Pianta scivolo disabili - Dettaglio 2 - scala 1:20

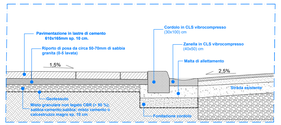

Sezione Stralcio 2 - Dettaglio 1 - scala 1:20

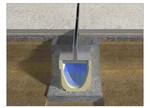

Caditoia a fessura tipo Ulma o similare

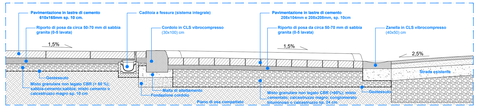

Sezione Stralcio 1 - Dettaglio 1 - scala 1:20

Elementi cordoli per curve

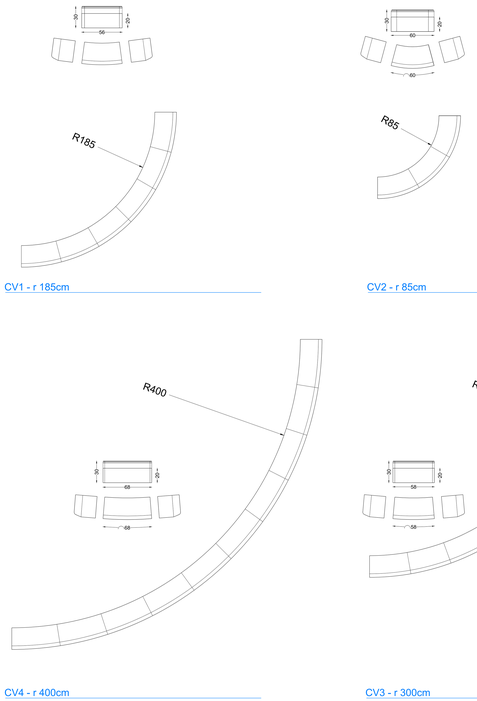

Elementi cordolo - curve - scala 1:20

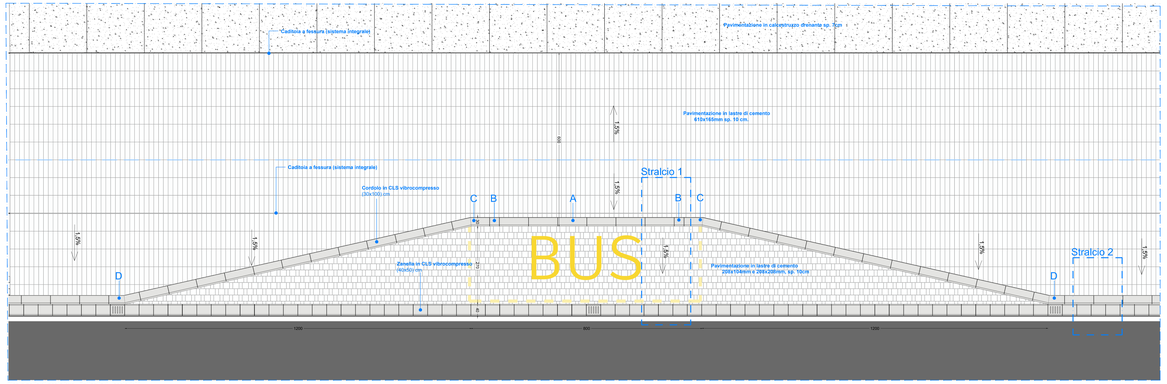

Pianta golfo di sosta bus - Dettaglio 1 - scala 1:50

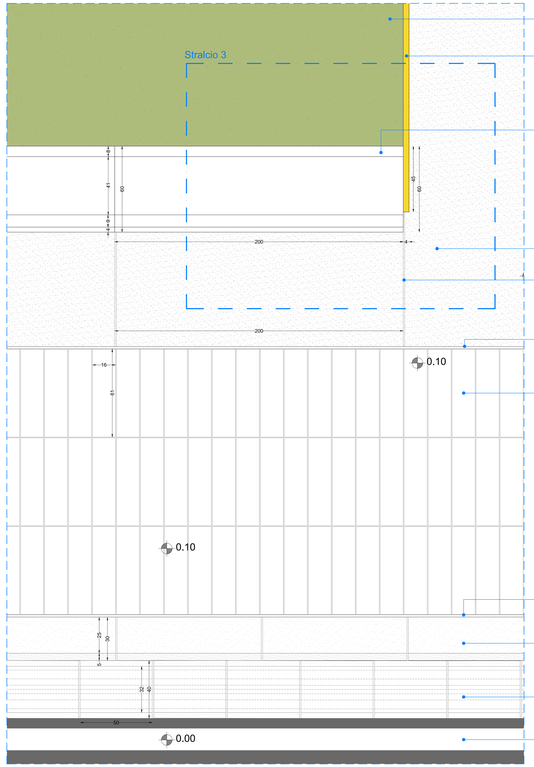

Pianta pavimentazione - Dettaglio 3 - scala 1:10

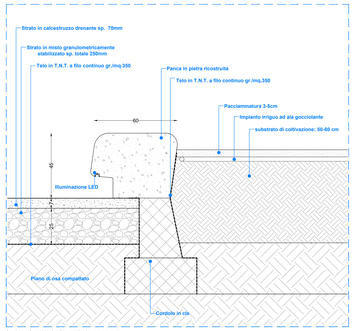

Sezione Stralcio 3 - Dettaglio 3 - scala 1:10

Sistema di panche in pietra ricostruita

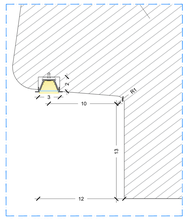

Dettaglio incasso luce LED - scala 1:2

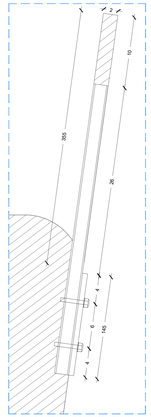

Dettaglio attacco schienale sezione - scala 1:2

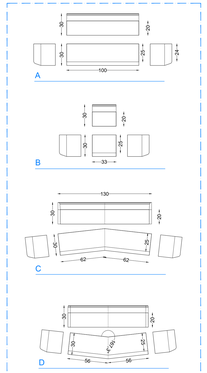

Elementi cordolo - Dettaglio 1 - scala 1:20

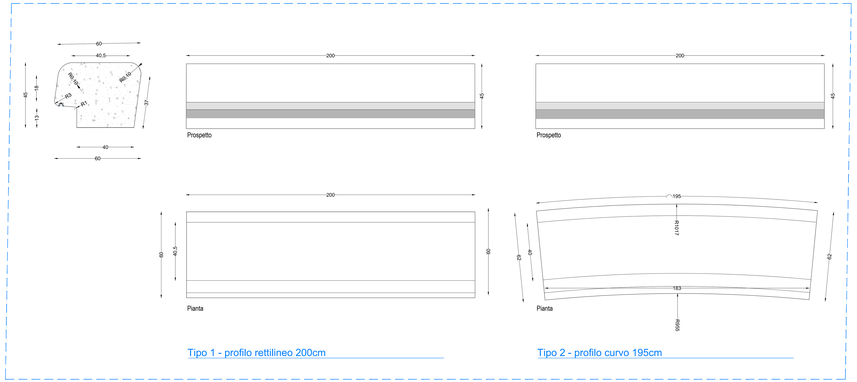

Profili panca - scala 1:10

KEY PLAN

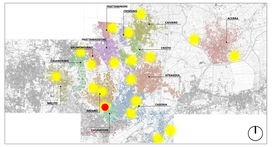

LEGENDA SIMBOLI

X_XX / X_XX	Quote lineari	XX	Lettera di identificazione della sezione
XX	Quote altimetriche in pianta	XX	Etichetta materiali / finiture di progetto
XX / XX	Quote altimetriche in sezione / prospetto		Cono ottico
X / X	Riferimento dettaglio in altro elaborato		Ingresso principale / Uscita sicurezza
	Confine lotto		Arbusti esistenti

LEGENDA MATERIALI

PIAZZE

SERVIZI PER LA MOBILITA'
B1 | Panche in legno
B2 | Punto di ricarica mezzi elettrici

PAVIMENTAZIONI (vedi abaco stratigrafie)
P1.1 | Pavimento pedonale e in lastre tipo Bahonda tutto di Tagliasa o similare, colore grigio mix
P1.2 | Pavimentazione carrabile drenante in masselli autobloccanti tipo Bahonda Inseline anti di Tagliasa o similare, colore grigio mix
P2.1 | Pavimentazione drenante pedonale e carrabile fine a 3,5 tipo Ecobrain o similare
P2.a | Pavimentazione drenante pedonale e carrabile fine a 3,5 con subbrillinto o similare, colore Bianco Grigio mix
P2.2 | Pavimentazione drenante pedonale e carrabile fine a 7 tipo Ecobrain o similare
P4 | Pavimentazione antitraumatica naturale o sabbia tipo Magnaghi o similare
P6 | Pavimentazione sportiva drenante antitraumatica per esterni tipo VSF Beynagrelli o similare
P7 | Pavimentazione sportiva e antitraumatica per esterni tipo VSS Beynagrelli o similare
P8 | Pavimentazione in gleba

ACCESSORI PAVIMENTAZIONI
AP1 | Cordolo 20cm in cemento vibrocompresso
AP2 | Cordolo 20cm in cls vibrocompresso con chiusino
AP3 | Zanella 40x50cm tipo Bahonda Cunetta o similare
AP4 | Caditoia a fessura a forma "T" e "L" inserita con sistema integrale, formato da elementi modulari in acciaio inox, accessibile tipo ULMA o similare
AP5 | Griglia antiagganciante in ghisa modulare tipo Diego Bellatalla
AP6 | Cordonata con bordo liscio
AP7 | Cordolo spartitraffico

ATTREZZATURE

A1 | Panchina in pietra ricostruita tipo Onda di Bellatalla o similare
A2 | Bordi metallici per contenimento aiuole e terreno in acciaio inox fine ad un massimo di 120cm tipo Bracciti lavorazione metalli o similare
A3 | Cestino portarifiuti in acciaio galvanizzato e con e/o in acciaio per verniciarsi tipo Metalcar o similare
A4 | Pergola in acciaio galvanizzato e con e/o in acciaio per verniciarsi tipo Metalcar o similare
A5 | Dissuasori in acciaio e ferrone zincato tipo Metalco Quick o similare
A6 | Cestini portarifiuti in pietra ricomposta tipo Chione Pagano di Bellitalla o similare
A7 | Fontana in acciaio inossidabile con cartiera asportabile tipo Fuente D. ... 2 – R Fontana di Metalco o similare
A8 | Barriere in Corten

VERDE

V1 | Materiali e materiali piacimenti composto da Pacciamatura organica in copertura, sp min 30 cm e Substrato di coltivazione, sp 40 cm
V1.1 | Rain garden tipologia con saginatura del terreno
V2 | Alberature
V3 | Vaschie Verdi
V4 | Sistema tetto verde esterno tipo DAKG ESTENSIVO PLUS o similare
V5 | Nontiscordi
V6 | Arbustaglia

EDIFICI

CHIUSURE ORIZZONTALI (vedi abaco stratigrafie)
C01 | Pavimentazione parcheggio interrato - Metlo
C02 | Solaio di copertura corpo servizi - Metlo
C03 | Solaio di copertura Pasticceria - Metlo
C04 | Solaio di copertura Hub - Ahagrip
C05 | Solaio inferiore Hub - Ahagrip
C06 | Solaio di copertura Pasticceria - Ahagrip
C07 | Solaio controterra Hub - Ahagrip
C08 | Solaio di copertura con copperta monolitica Pasteria - Ahagrip
C09 | Solaio di copertura Hub - Ahagrip
CD01 | Solaio controterra pascolato dello sport - Cardito
CD11 | Solaio di copertura pascolato dello sport - Cardito
CD12 | Solaio di copertura pascolato dello sport - Cardito
CD13 | Solaio sovrastante di copertura Pasteria - Ahagrip

CHIUSURE VERTICALI (vedi abaco stratigrafie)
CV1 | Chiusura verticale esterna con inestimento in terreno - Metlo
CV2 | Chiusura verticale esterna con inestimento in pannelli di Biocamento Hub - Ahagrip
CV21 | Chiusura verticale esterna in pannello di policarbonato alveolare Hub - Ahagrip
CV4 | Chiusura verticale esterna con finitura a intagliatura
CV5 | Chiusura scala con finitura a intagliatura
CV6 | Chiusura verticale esterna con finitura cemento
CV7 | Pannello di tamponamento a vigila termico con finitura cemento colorato in pasta
CV8 | Controparete con elemento di tolura in lana di legno mineralizzata
CV9 | Controparete con pannelli di gesso rivestito
CV10 | Chiusura verticale esterna con cappotto e inestimento in pannelli di Biocamento e inestimento interno in gesso
CV11 | Chiusura verticale esterna con inestimento in pannelli di Biocamento Pascolato dello sport - Cardito
CV12 | Chiusura verticale esterna in pannelli di policarbonato alveolare Pascolato - Cardito
CV13 | Chiusura verticale esterna con inestimento esterno in terreno - Cardito
CV14 | Chiusura verticale locale pompa - Metlo
CV15 | Realizzare a intagliatura
CV16 | Chiusura verticale esterna con cappotto e inestimento in pannelli di Biocamento e inestimento interno in gesso Pascolato dello sport - Cardito

PARTIZIONI VERTICALI (vedi abaco stratigrafie)
PV1 | Parete divisoria tipo Ospiss SA 100/50 LGR GH a similare (unito su entrambi i lati)
PV2 | Parete divisoria tipo Ospiss SA 100/50 LGR GH a similare (unito su un lato)
PV3 | Parete divisoria tipo Ospiss SA 125/75 LGS F a similare
PV4 | Parete divisoria REWI

PARTIZIONI ORIZZONTALI (vedi abaco stratigrafie)
PO1 | Solaio intermedio corpo servizi - Metlo
PO2 | Solaio intermedio corpo servizi Pascolato dello sport - Cardito

FINESTRE E PORTE (vedi abaco stratigrafie)
F1 | Porta a vetro battente REI 120
F2 | Porta a vetro battente REI 120
F3 | Serranda avvolgibile
F4 | Griglia di aerazione
F5 | Porta metallica in lamiera grigliata
F6 | Porta tagliafuoco metallica cieca a vasistas
F7 | Infisso in alluminio ad anta fissa
F8 | Finestra a nastro 1.15m x 25m
F9 | Finestra a nastro 1.15m x 25m
F10 | Sistema di facciata continua
F11 | Porta in pannello grigliato di alluminio
F12 | Porta tagliafuoco cieca
F13 | Lucernaio

CONTROSOFFITTI (vedi abaco stratigrafie)
CS01 | Controsoffitto lamiera stirata
CS02 | Controsoffitto continuo in lastre in gesso microforato
CS03 | Controsoffitto in pannelli di mite metallica

COMUNE DI CARDITO
Città Metropolitana di Napoli

Finanziato dall'Unione europea NextGenerationEU

Italiadomani PIANO NAZIONALE DI RIPRESA E RESILIENZA

MINISTERO DELL'ISTRUZIONE E DEL MERITO

Cardito (Capofila) | Acerra | Afragola | Arzano | Casoria | Casandrino

Casavatore | Casoria | Crispano | Frattamaggiore | Frattaminore | Grumo nevano | Melito

PROGETTO ESECUTIVO

Appalto integrato sulla base del progetto di fattibilità tecnica ed economica "Smart City Napoli Nord - Piani Urbani Integrati – MSC2 – I.2.2"
CIG 9726639446C CUP I45I22000020006 - CUP I45I22000030006

RTI:
OPUS COSTRUZIONI S.P.A.
Capogruppo
P.IVA 07203500639
Via Campana 233, Piscinola
ARCHIVOLTO SRL
Mandante
P.IVA 07162960631
Via D.P. Caleo n.4, Napoli

RTP:
SAG ARCHITETTURA SRLS
P.IVA 09168061210
Sede legale: Via Pontilliano 88, Napoli
MASCOLO INGEGNERIA SRL
P.IVA 08519811218
Sede legale: Via Gramsci 19, Cicciano
ELECTA SRL
P.IVA 04180920121
Sede legale: Via Principe di Piemonte 109, Roccarainola

RUP
Arch. Pasquale Imbemba

PROGETTO ARCHITETTONICO (Casavatore, Piazza Immacolata)

Dettagli

		Aprile 2024	
		UNIRE / ADD	CSV.PE.ARC.G. 006_02

REVISIONE	DESCRIZIONE	DATA	APPROVATO DA
01	Integrazione rapporto di validazione	Giugno 2024	
02	Integrazione rapporto di validazione	Luglio 2024	
00	prima emissione	Aprile 2024	