



Ortofoto - stato di fatto - scala 1:200



Foto 1


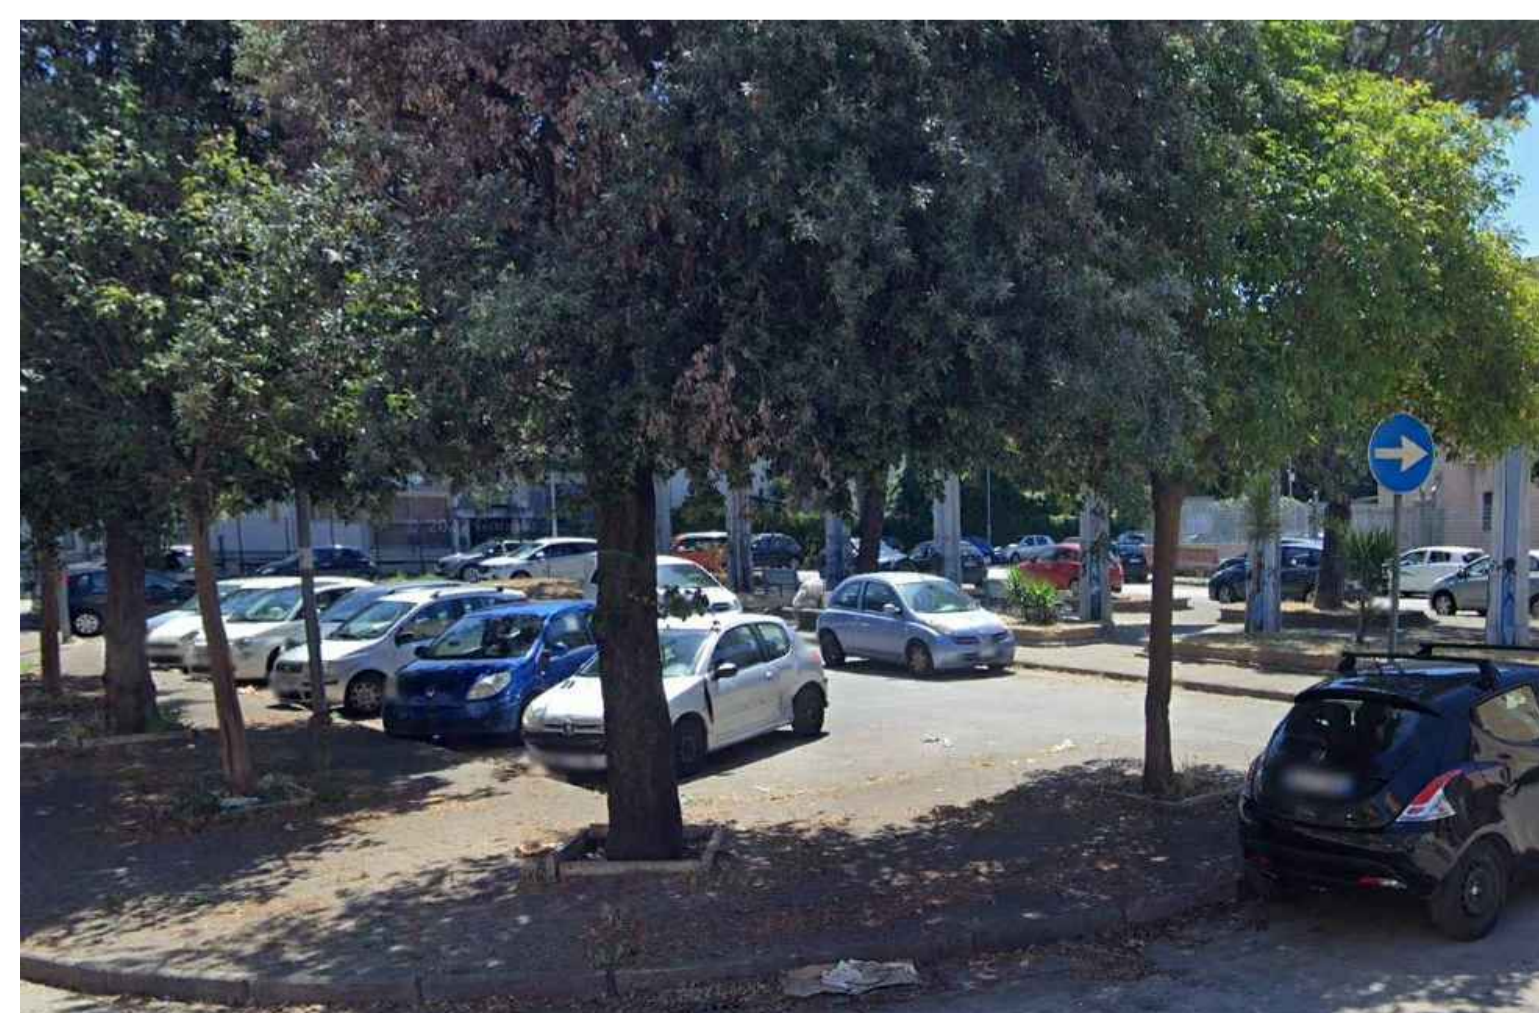


Foto 2




Foto 3

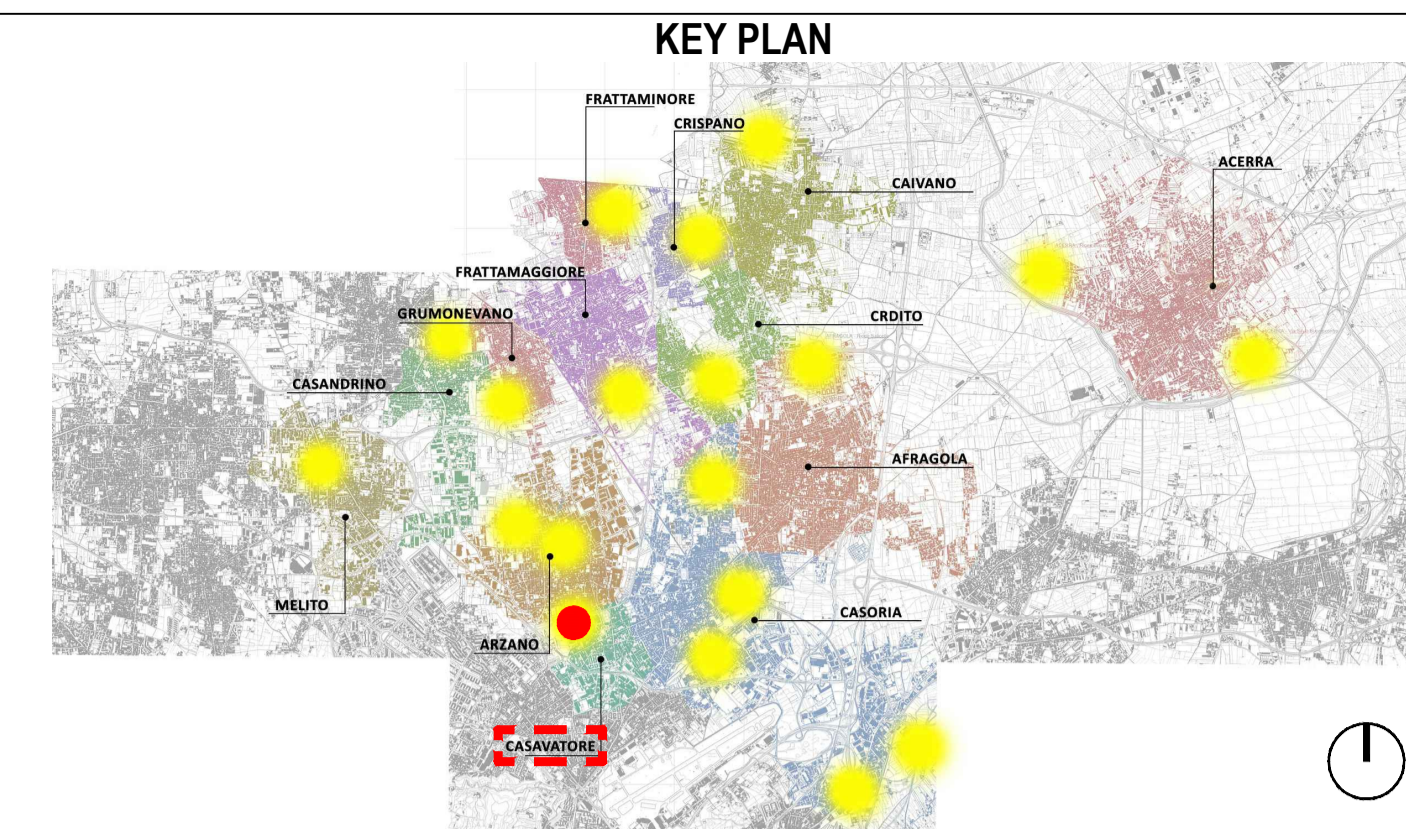

LEGENDA SIMBOLI

$X.XX$	Quote lineari	BB	Lettera di identificazione della sezione
$-1.80$	Quote altimetriche in pianta	XX	Etichette materiali / finiture di progetto
$+0.15$	Quote altimetriche in sezione / prospetto		Cono ottico
	Riferimento dettaglio in altro elaborato		Ingresso principale
	Confine lotto		Arbusti esistenti
			Arbusti di progetto
			Uscita sicurezza

DATI LOTTO

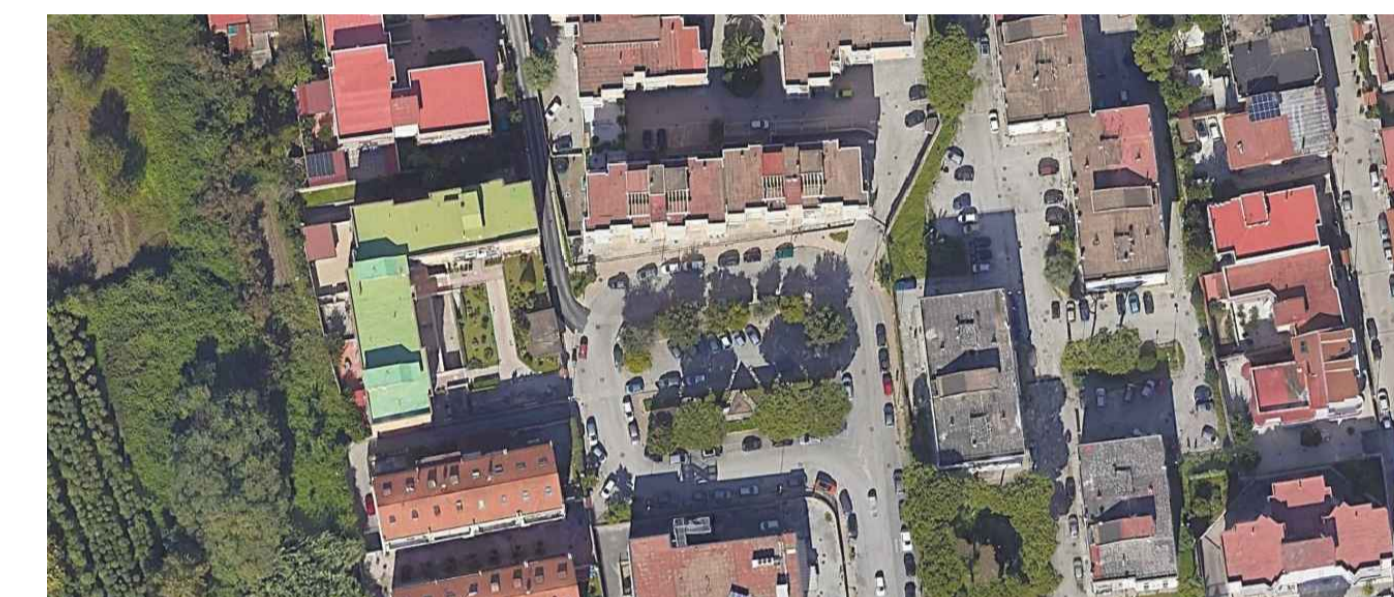

Comune: Casavatore      Lotto: Piazza Immacolata      Codifica: CSV      Superficie: 1100 mq



PROGETTO ESECUTIVO

Appalto integrato sulla base del progetto di fattibilità tecnica ed economica "Smart City Napoli Nord - Piani Urbani Integrati - M5C2 - I.2.2"  
CIG 972663946C CUP I45I22000020006 - CUP I45I22000030006

**RTI**  
OPUS COSTRUZIONI S.P.A.  
Capogruppo  
P.IVA 07201350639  
Via Campana 233, Pozzuoli

ARCHIVOLTO SRL  
Mandante  
P.IVA 07162480631  
Via O. P. Caffaro n.4, Napoli

**RUP**  
Arch. Pasquale Imbemba

**RTP**  
SAG ARCHITETTURA SRLS  
P.IVA 09189081210  
Sede legale: Via Posillipo 66, Napoli  
MASCOLO INGEGNERIA SRL  
P.IVA 08524811216  
Sede legale: Via Gramsci 19, Ciciliano  
ELECTA SRL  
P.IVA 04082971211  
Sede legale: Via Principe di Piemonte 109, Roccarainola

GENERALE (Casavatore-Piazza Immacolata)		Rilievo fotografico	
REVISIONE	DESCRIZIONE	DATA	APPROVATO DA
00	prima emissione	Aprile 2024	CSV.PE.GEN.G 004