



Stralcio planimetrico - scala 1:50

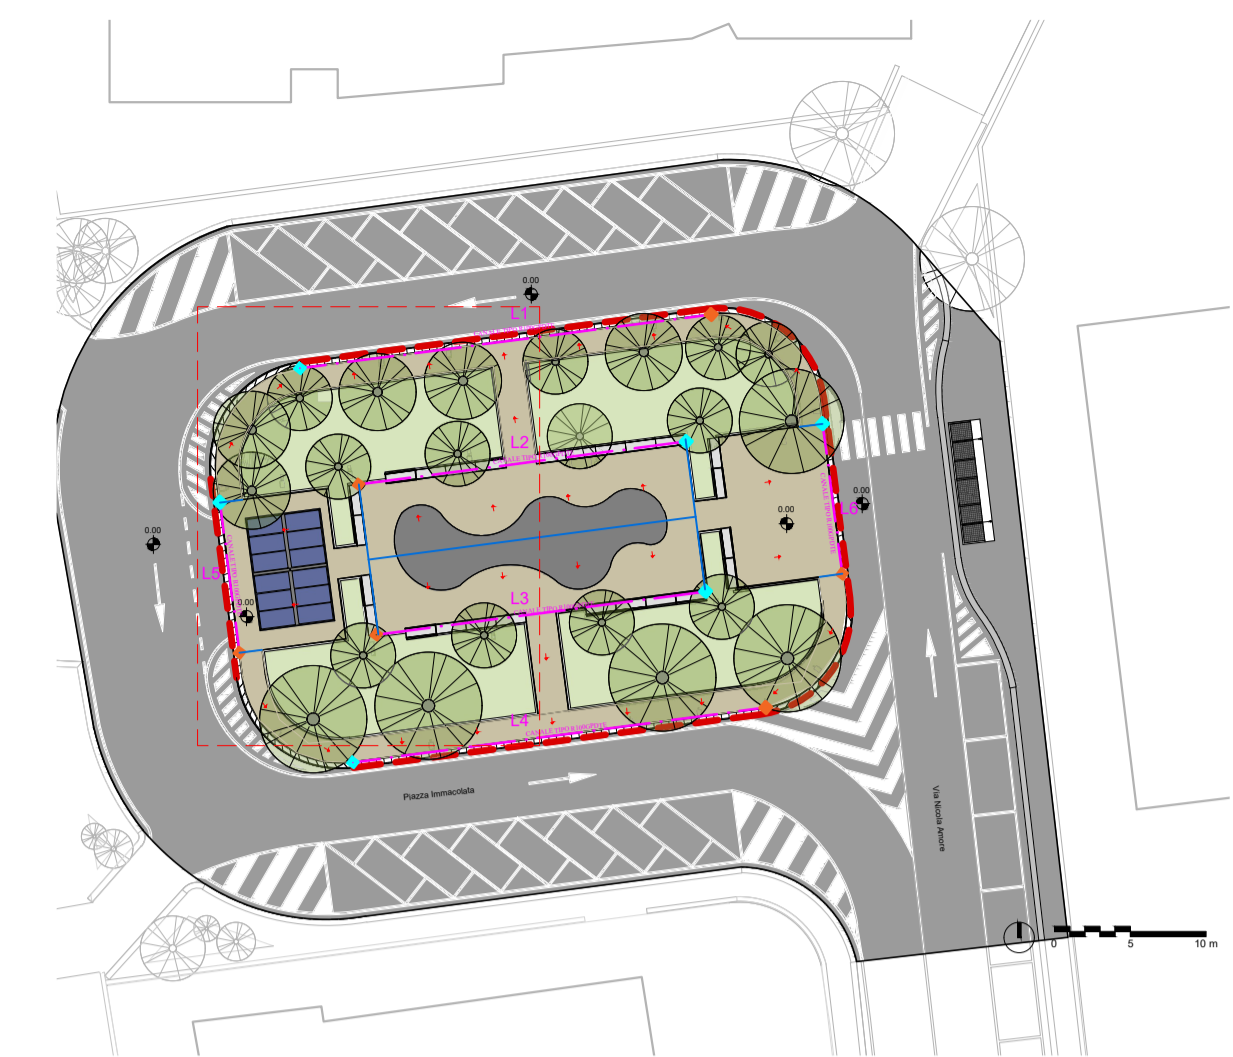

- Pozzetto d'ispezione TIPO GRL100RODMA + USCITA
- Pozzetto d'ispezione TIPO GRL100RODMA



- Pozzetto di ispezione per caditoia a fessura sottile
- Minimo impatto visivo
- Ispezione e pulizia del canale

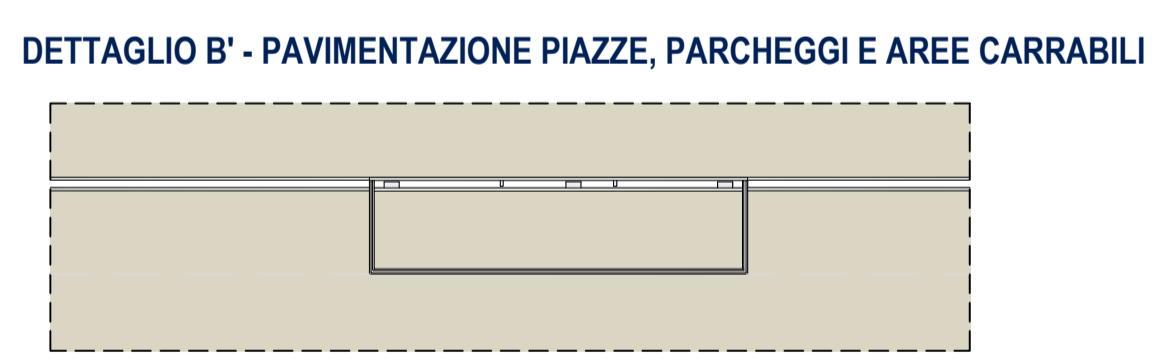


Canale lineare TIPO R100GPDTE + GR100ROD



- Canale lineare per la raccolta delle acque piovane a fessura sottile.
- Minimo impatto visivo
- Massima captazione delle acque piovane


DETTAGLIO B - PAVIMENTAZIONE PIAZZE, PARCHEGGI E AREE CARRABILI

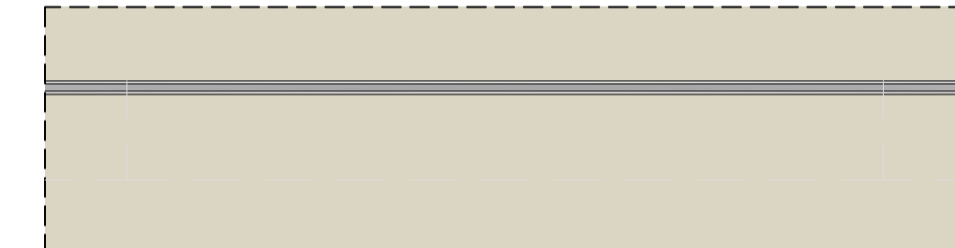

Cunetta caditoia in pietra



Cunette in cls vibrocompresso utilizzati per canalizzare superficialmente l'acqua piovana fino al punto di raccolta e scolo rappresentati dalle caditoie in pietra, opportunamente accoppiate tra di loro.
Le caditoie vanno poste in opera ogni 25 m.

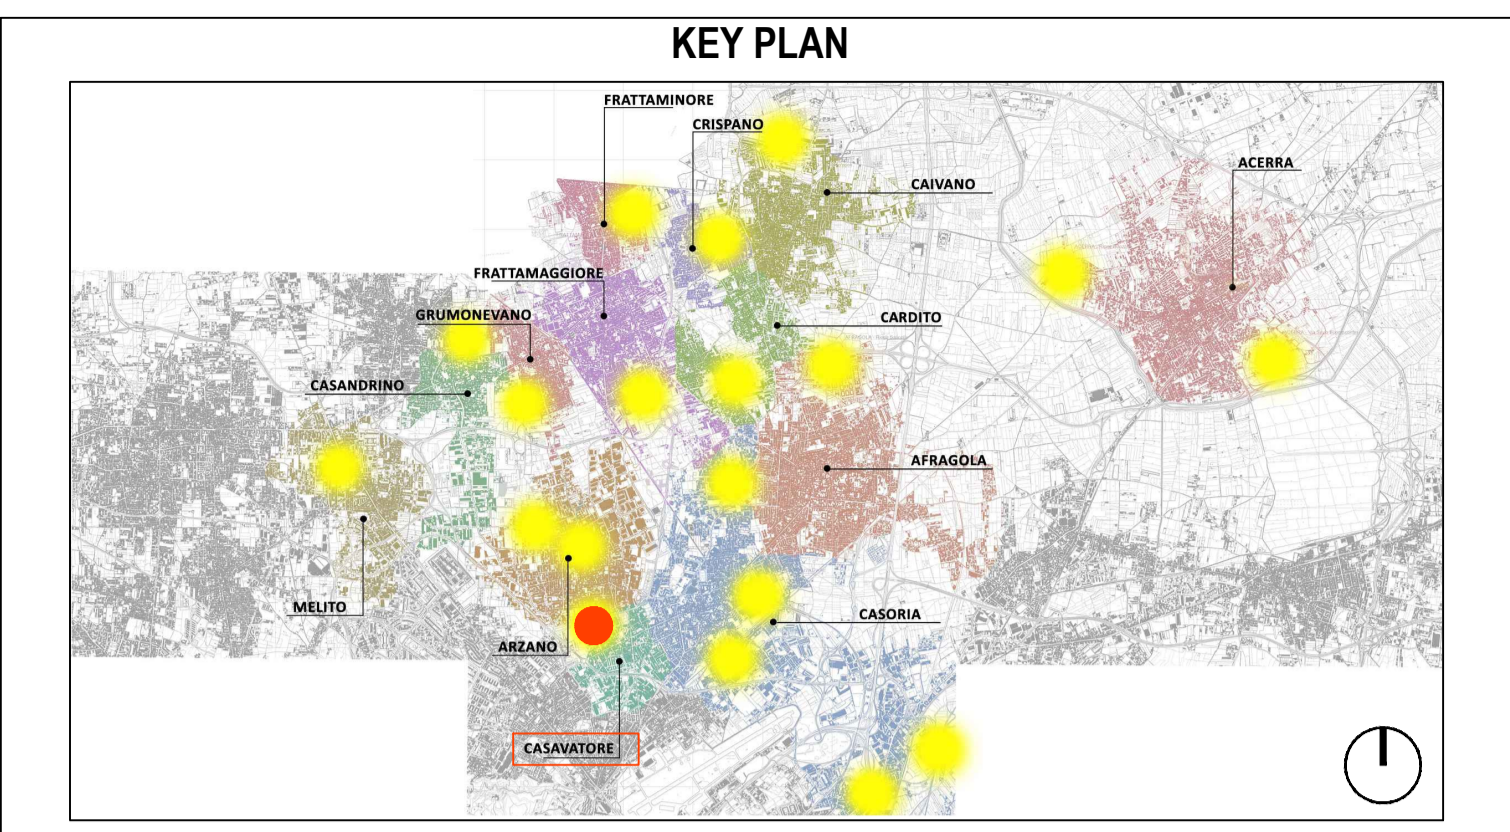

LEGENDA SIMBOLI

Quote lineari	Lettera di identificazione della sezione
-1.80	XX
Quote allometriche in pianta	Elicette materiali / finiture di progetto
+0.15	Cono ottico
Quote allometriche in sezione / progetto	Ingresso principale
Riferimento dettaglio in altro elaborato	Uscita sicurezza
Confine lotto	Arbusti esistenti
	Arbusti di progetto

- LEGENDA MATERIALI**
- Canale lineare TIPO R100GPDTE + GR100ROD
 - Pozzetto d'ispezione TIPO GRL100RODMA + USCITA
 - Pozzetto d'ispezione TIPO GRL100RODMA
 - Cunetta caditoia in pietra
 - Verso di scorrimento dell'acqua
 - Linea di Colmo
 - Linea di Impluvio
 - Denominazione tratti lineari
- * Per ulteriori dettagli si rimanda all'elaborato grafico "CSV.PE.IDS.G.007_01 - Dettagli costruttivi".

COMUNE DI CARDITO
 Città Metropolitana di Napoli

PROGETTO ESECUTIVO

Appalto integrato sulla base del progetto di fattibilità tecnica ed economica "Smart City Napoli Nord - Piani Urbani Integrati - MSC2 - I.2.2"
 CIG 972663946C CUP I45I2200020006 - CUP I45I2200030006

RTI OPUS COSTRUZIONI S.P.A. Capogruppo P.IVA 07201300639 Via Campana 233, Pozzuoli	RTI SAG ARCHITETTURA SRLS P.IVA 09189081210 Sede legale: Via Posillipo 66, Napoli MASCOLO INGEGNERIA SRL P.IVA 08524811216 Sede legale: Via Gramsci 19, Cicciانو ELECTA SRL P.IVA 04082971211 Sede legale: Via Principe di Piemonte 109, Roccarainola
--	--

RUP
Arch. Pasquale Imbema

PROGETTO IDRICO - (Casavatore-Piazza Immacolata)
 Planimetria impianto di raccolta acqua - Posizionamento caditoie

REVISIONE	DESCRIZIONE	DATA	APPROVATO DA
01	Integrazione rapporto di validazione	Giugno 2024	
00	prima emissione	Aprile 2024	

April 2024
 1:50
 A1+
 CSV.PE.IDS.G 001_1_01