


Planimetria - scala 1:100

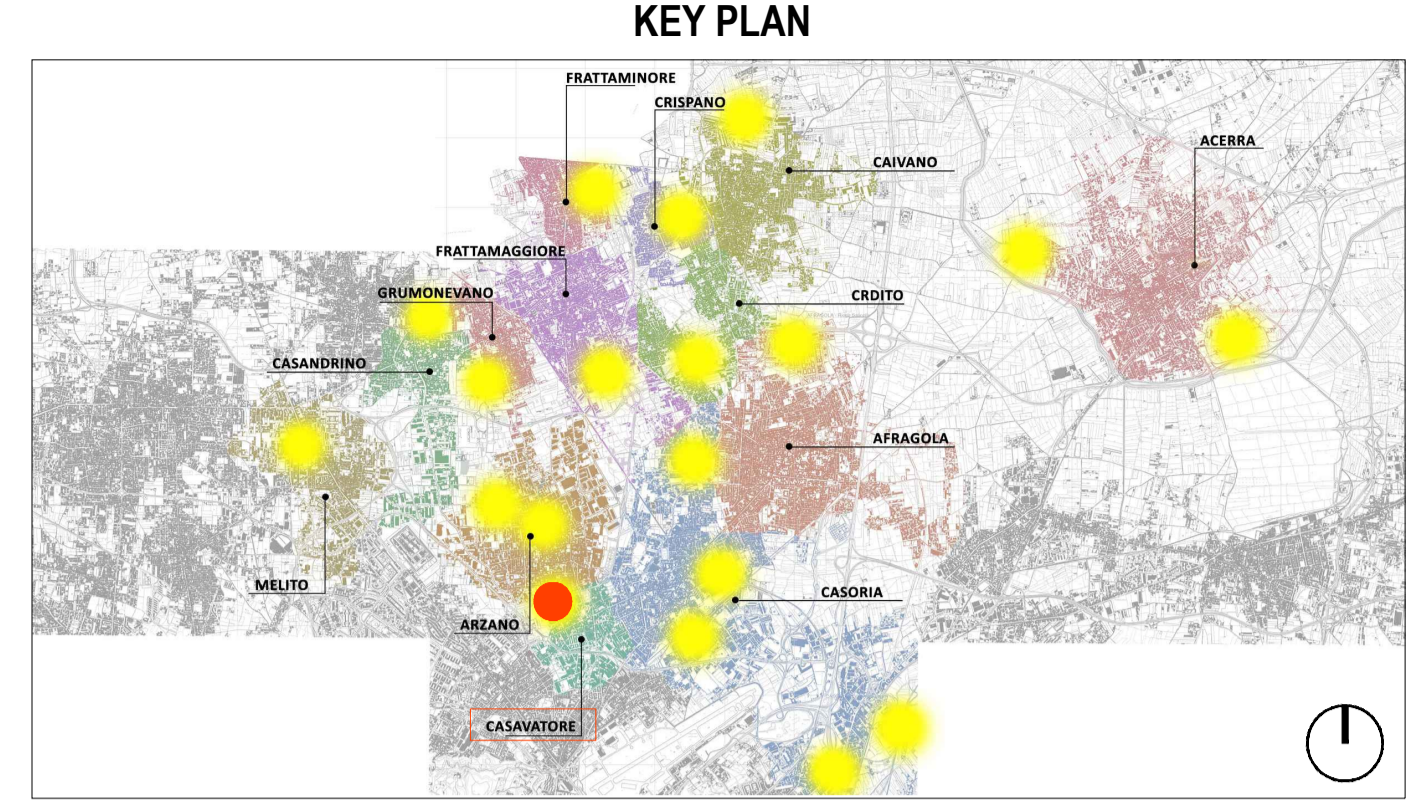

LEGENDA SIMBOLI

	Quote lineari		Lettera di identificazione della sezione
	Quote allometriche in pianta		Etichette materiali / finiture di progetto
	Quote allometriche in sezione / prospetto		Cono ottico
	Riferimento dettaglio in altro elaborato		Ingresso principale
	Confine lotto		Arbusti esistenti
			Arbusti di progetto

LEGENDA MATERIALI

SISTEMA DI IRRIGAZIONE LINEE

- Settore A
- Settore B
- Linea Umidostato : FG16OR16
- Linea di alimentazione irrigatori DN 40
- Linea di alimentazione elettrovalvole
- Alimentazione elettropompa ad inverter
- Collegamento Flussostato
- Collegamento sensore pioggia

Altre informazioni:

- Elettropompa sommersa
Q_{min} = 0.5 mc/h - Q_{max} = 3.0 mc/h
H_{max} = 43 m.c.a. - H_{min} = 19 m.c.a.
n° elementi = 1
- Armadio per alloggio 2 vani-IP 55:
QEG, QEI e Switch Dimensione (LxHxP) 91x18,40x44,60cm
- Pozzetto per elettrovalvole fino a 8 elementi
Dimensione (LxHxP) 80,5x39,5x62,5 cm
- Cabina per alloggio VDC e FSI
Dimensione (LxHxP) 120x120x60 cm
- Vasca di raccolta delle acque;
Dimensione (LxHxP): V:266x236x225 - 8 mc
n° elementi = 1



PROGETTO ESECUTIVO

Appalto integrato sulla base del progetto di fattibilità tecnica ed economica "Smart City Napoli Nord - Piani Urbani Integrati - MSC2 - I.2.2"
CIG 972663946C CUP I4512200020006 - CUP I4512200030006

RTI 	OPUS COSTRUZIONI S.P.A. Capogruppo P.IVA 07201350639 Via Campana 233, Pozzuoli	RTP 	SAG ARCHITETTURA SRLS P.IVA 09189081210 Sede legale: Via Posillipo 66, Napoli
	ARCHIVOLTO SRL Mandante P.IVA 07162480631 Via G. P. Caffaro n.4, Napoli		MASCOLO INGEGNERIA SRL P.IVA 08524811216 Sede legale: Via Gramsci 19, Cicciانو
			ELECTA SRL P.IVA 04082971211 Sede legale: Via Principe di Piemonte 109, Roccarainola
RUP	Arch. Pasquale Imbema		

PROGETTO IRRIGAZIONE - (Casavatore Piazza Immacolata)
Planimetria impianto di irrigazione: Linee idriche

REVISIONE	DESCRIZIONE	DATA	APPROVATO DA
01	Integrazione rapporto di validazione	Giugno 2024	
00	prima emissione	Aprile 2024	

