


SCHEMA A PUNTI IRRIGAZIONE CASAVATORE

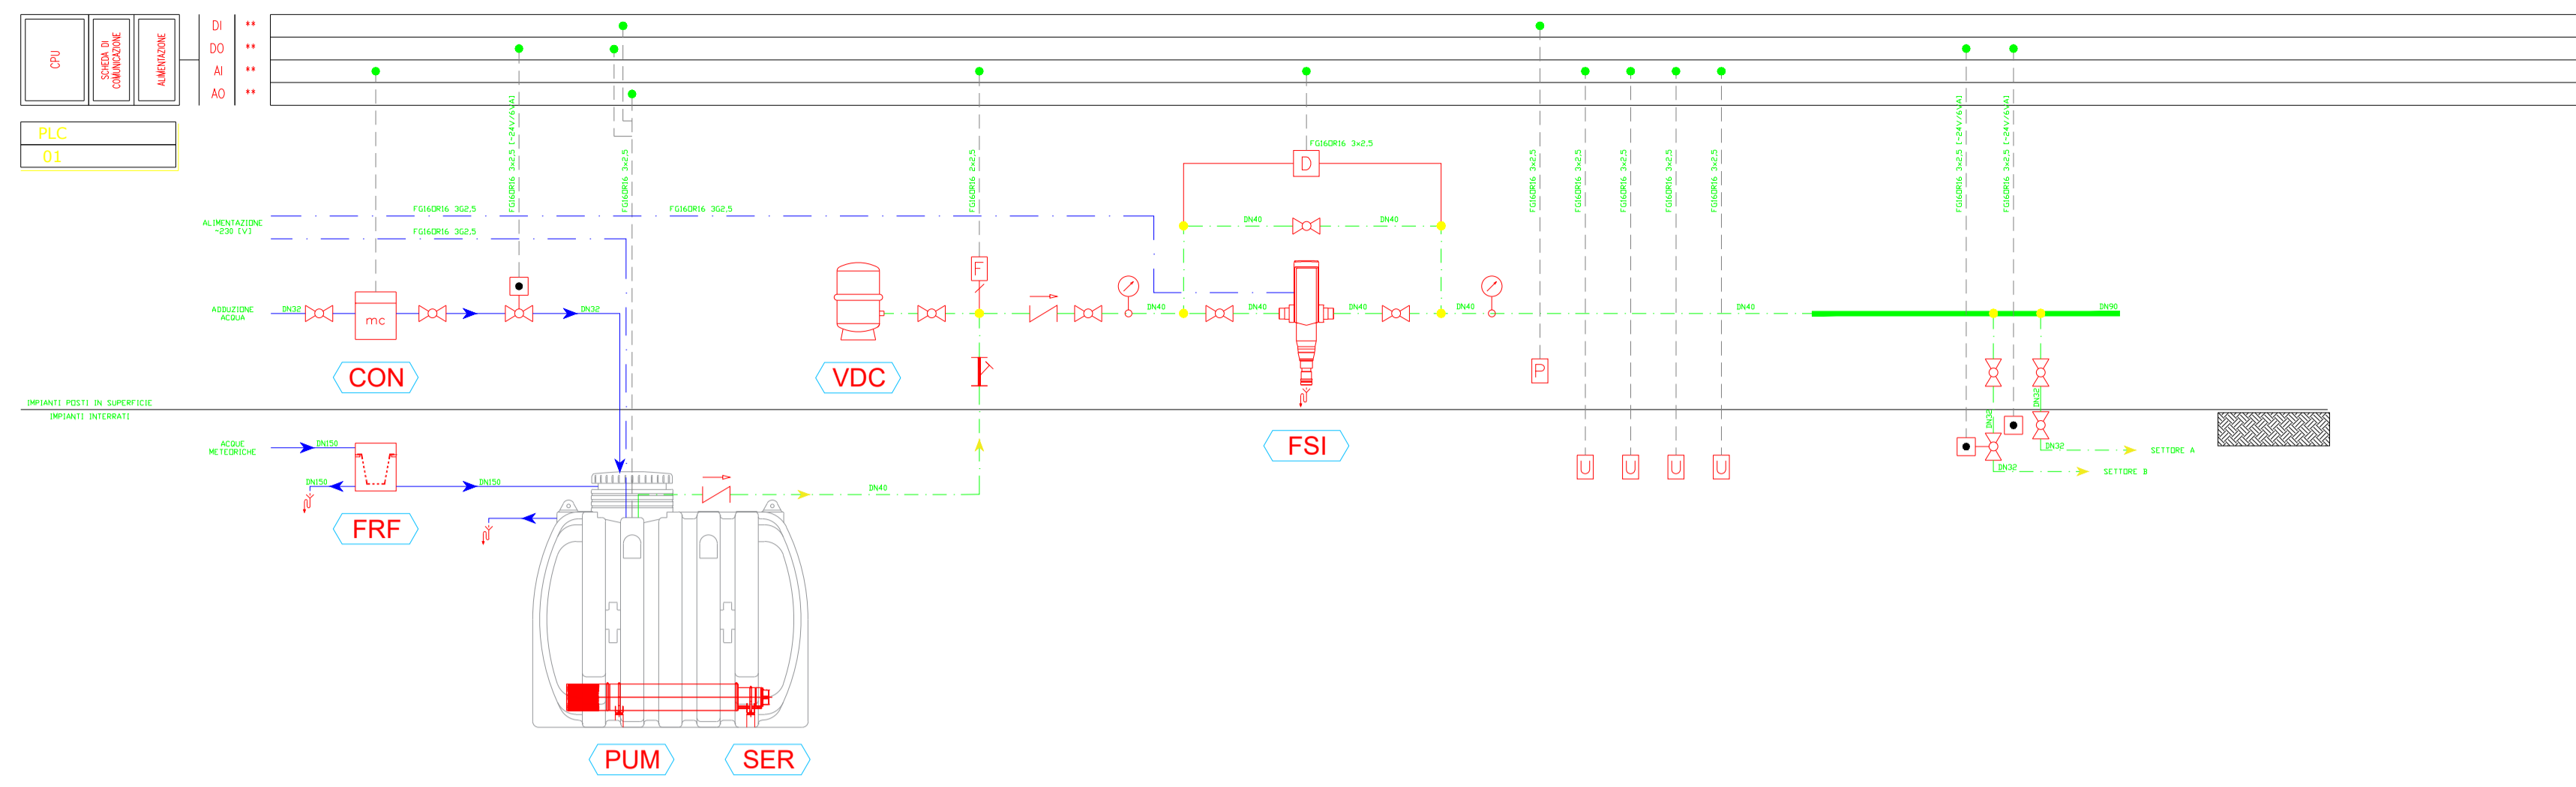

CON

- DESCRIZIONE: GRUPPO DI MISURA

- PORTATA NOMINALE: mc/h 6,3
- Marca: MADEALENA
- Modello: CD ONE TRP MID
- Emettore di impulsi: QUADRAPLUS
- Classe di Temperatura: 130/190

FRF

- DESCRIZIONE: FILTRO RACCOGLI FOGLIE

- Modello: ROTITEC
- Base (Ingombro): 680mm x 680mm
- Altezza: 873 mm
- Altezza Ingresso: 350 mm
- Altezza Uscita: 60 mm
- Portata: 37 l/s=0,04mc/s=132,2mc/h
- Ingresso Acque Meteoriche: 2 x DN150
- Uscita Acque Verso Sistema: 2 x DN150
- Uscita Troppo Piano: 2 x DN150

PUM

- DESCRIZIONE: POMPA SOMMERSA INVERTER

- Modello: xxxxx
- Marca: Grundfos
- Alimentazione: ~230 V
- Potenza Assorbita: xxxxx
- Portata Centro Curva: xxxxx
- Prevalenza Centro Curva: xxxxx

SER

- DESCRIZIONE: SERBATOIO INTERRATO

- Modello: Vedi Tabella
- Marca: Rototec
- Capacità: Vedi Tabella
- Dimensioni: Vedi Tabella

VDC

- DESCRIZIONE: VASO DI COMPENSAZIONE

- Modello: 555/100
- Marca: Coleffi
- Capacità: 100 litri
- Altezza: 670 mm
- Diametro: 480 mm

FSI



- DESCRIZIONE: FILTRO SABBIA E IMPURITÀ

- Modello: INFINITY A
- Marca: BWI
- Portata con Dp = 0,2 bar: 9,0 mc/h
- Portata con Dp = 0,5 bar: 15 mc/h
- Alimentazione elettrica: 230V/50Hz
- Potenza Assorbita: 8 W
- Altezza totale: 505 mm
- Lunghezza con Caduti: 205 mm
- Profondità: 160 mm
- Altezza Minima Da Terra: 670 mm

LEGENDA

- VALVOLA A SFERA
- VALVOLA A FARFALLA
- VALVOLA DI RITEGNO
- VALVOLA A TRE VIE CON SERVOCOMANDO
- VALVOLA DI TARATURA
- GIUNTO ANTIVIBRANTE
- VALVOLA DI SICUREZZA
- FILTRO A Y
- VALVOLA DI RIEMPIMENTO AUTOMATICO
- CONTATORE CON CONTAMPULSI
- MANOMETRO (0÷6 bar)
- TERMOMETRO (0÷120°C CIRCUITI ACQUA CALDA)
- (0÷60°C CIRCUITI ACQUA CALDA)
- (0÷60°C CIRCUITI ACQUA DI RECUPERO)
- (-30÷50°C CIRCUITI ACQUA REFRIGERATA)
- FLUSSOSTATO
- SENSORE PIOGGIA
- UMITOSTATO A 4 SONDE UMIDITÀ: 10/25/30/40 cm
- PRESSOSTATO DIFFERENZIALE
- VALVOLA MOTORIZZATA 24 Vac

RAPPRESENTAZIONE GRAFICA SCHEMA A PUNTI

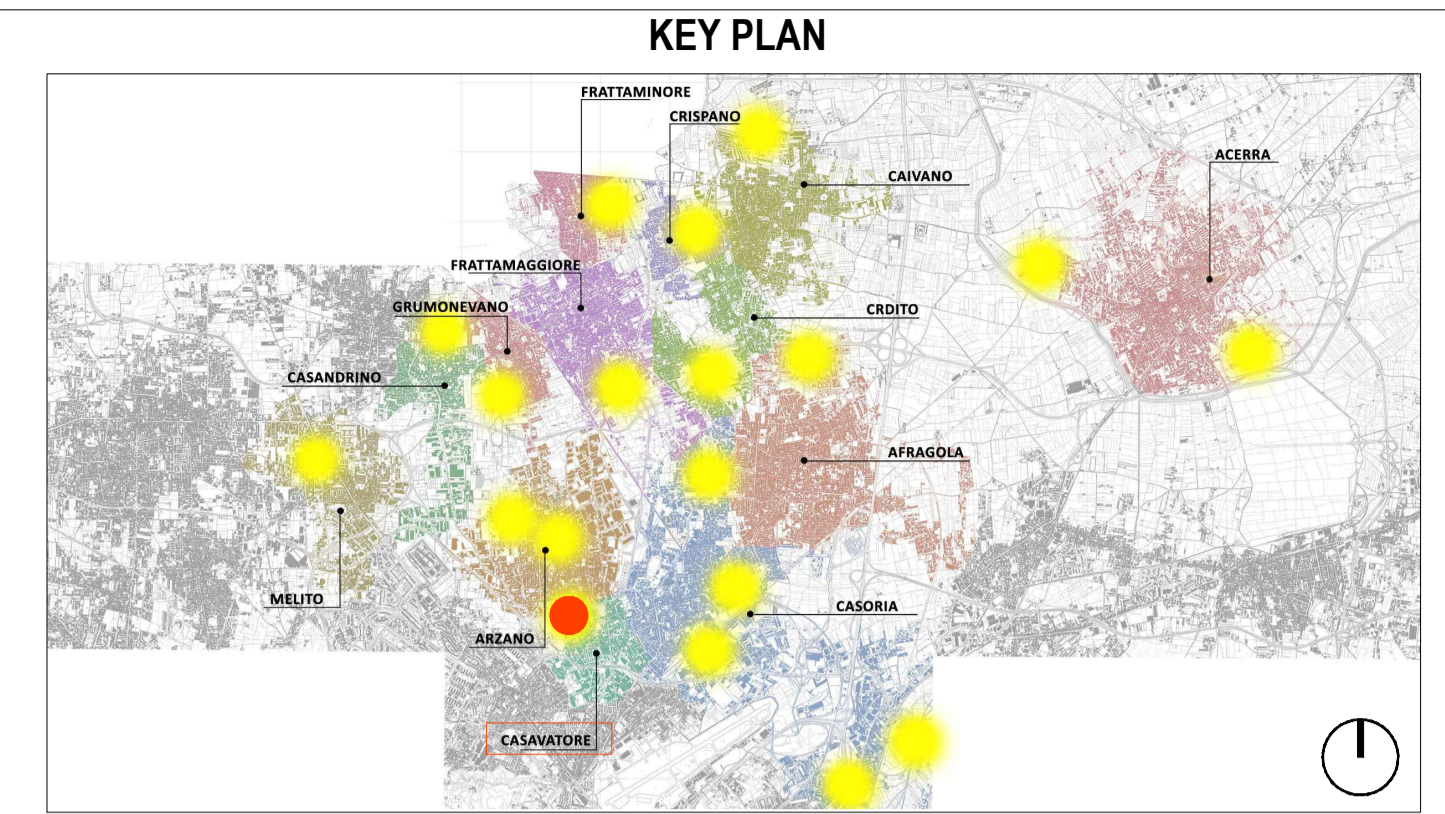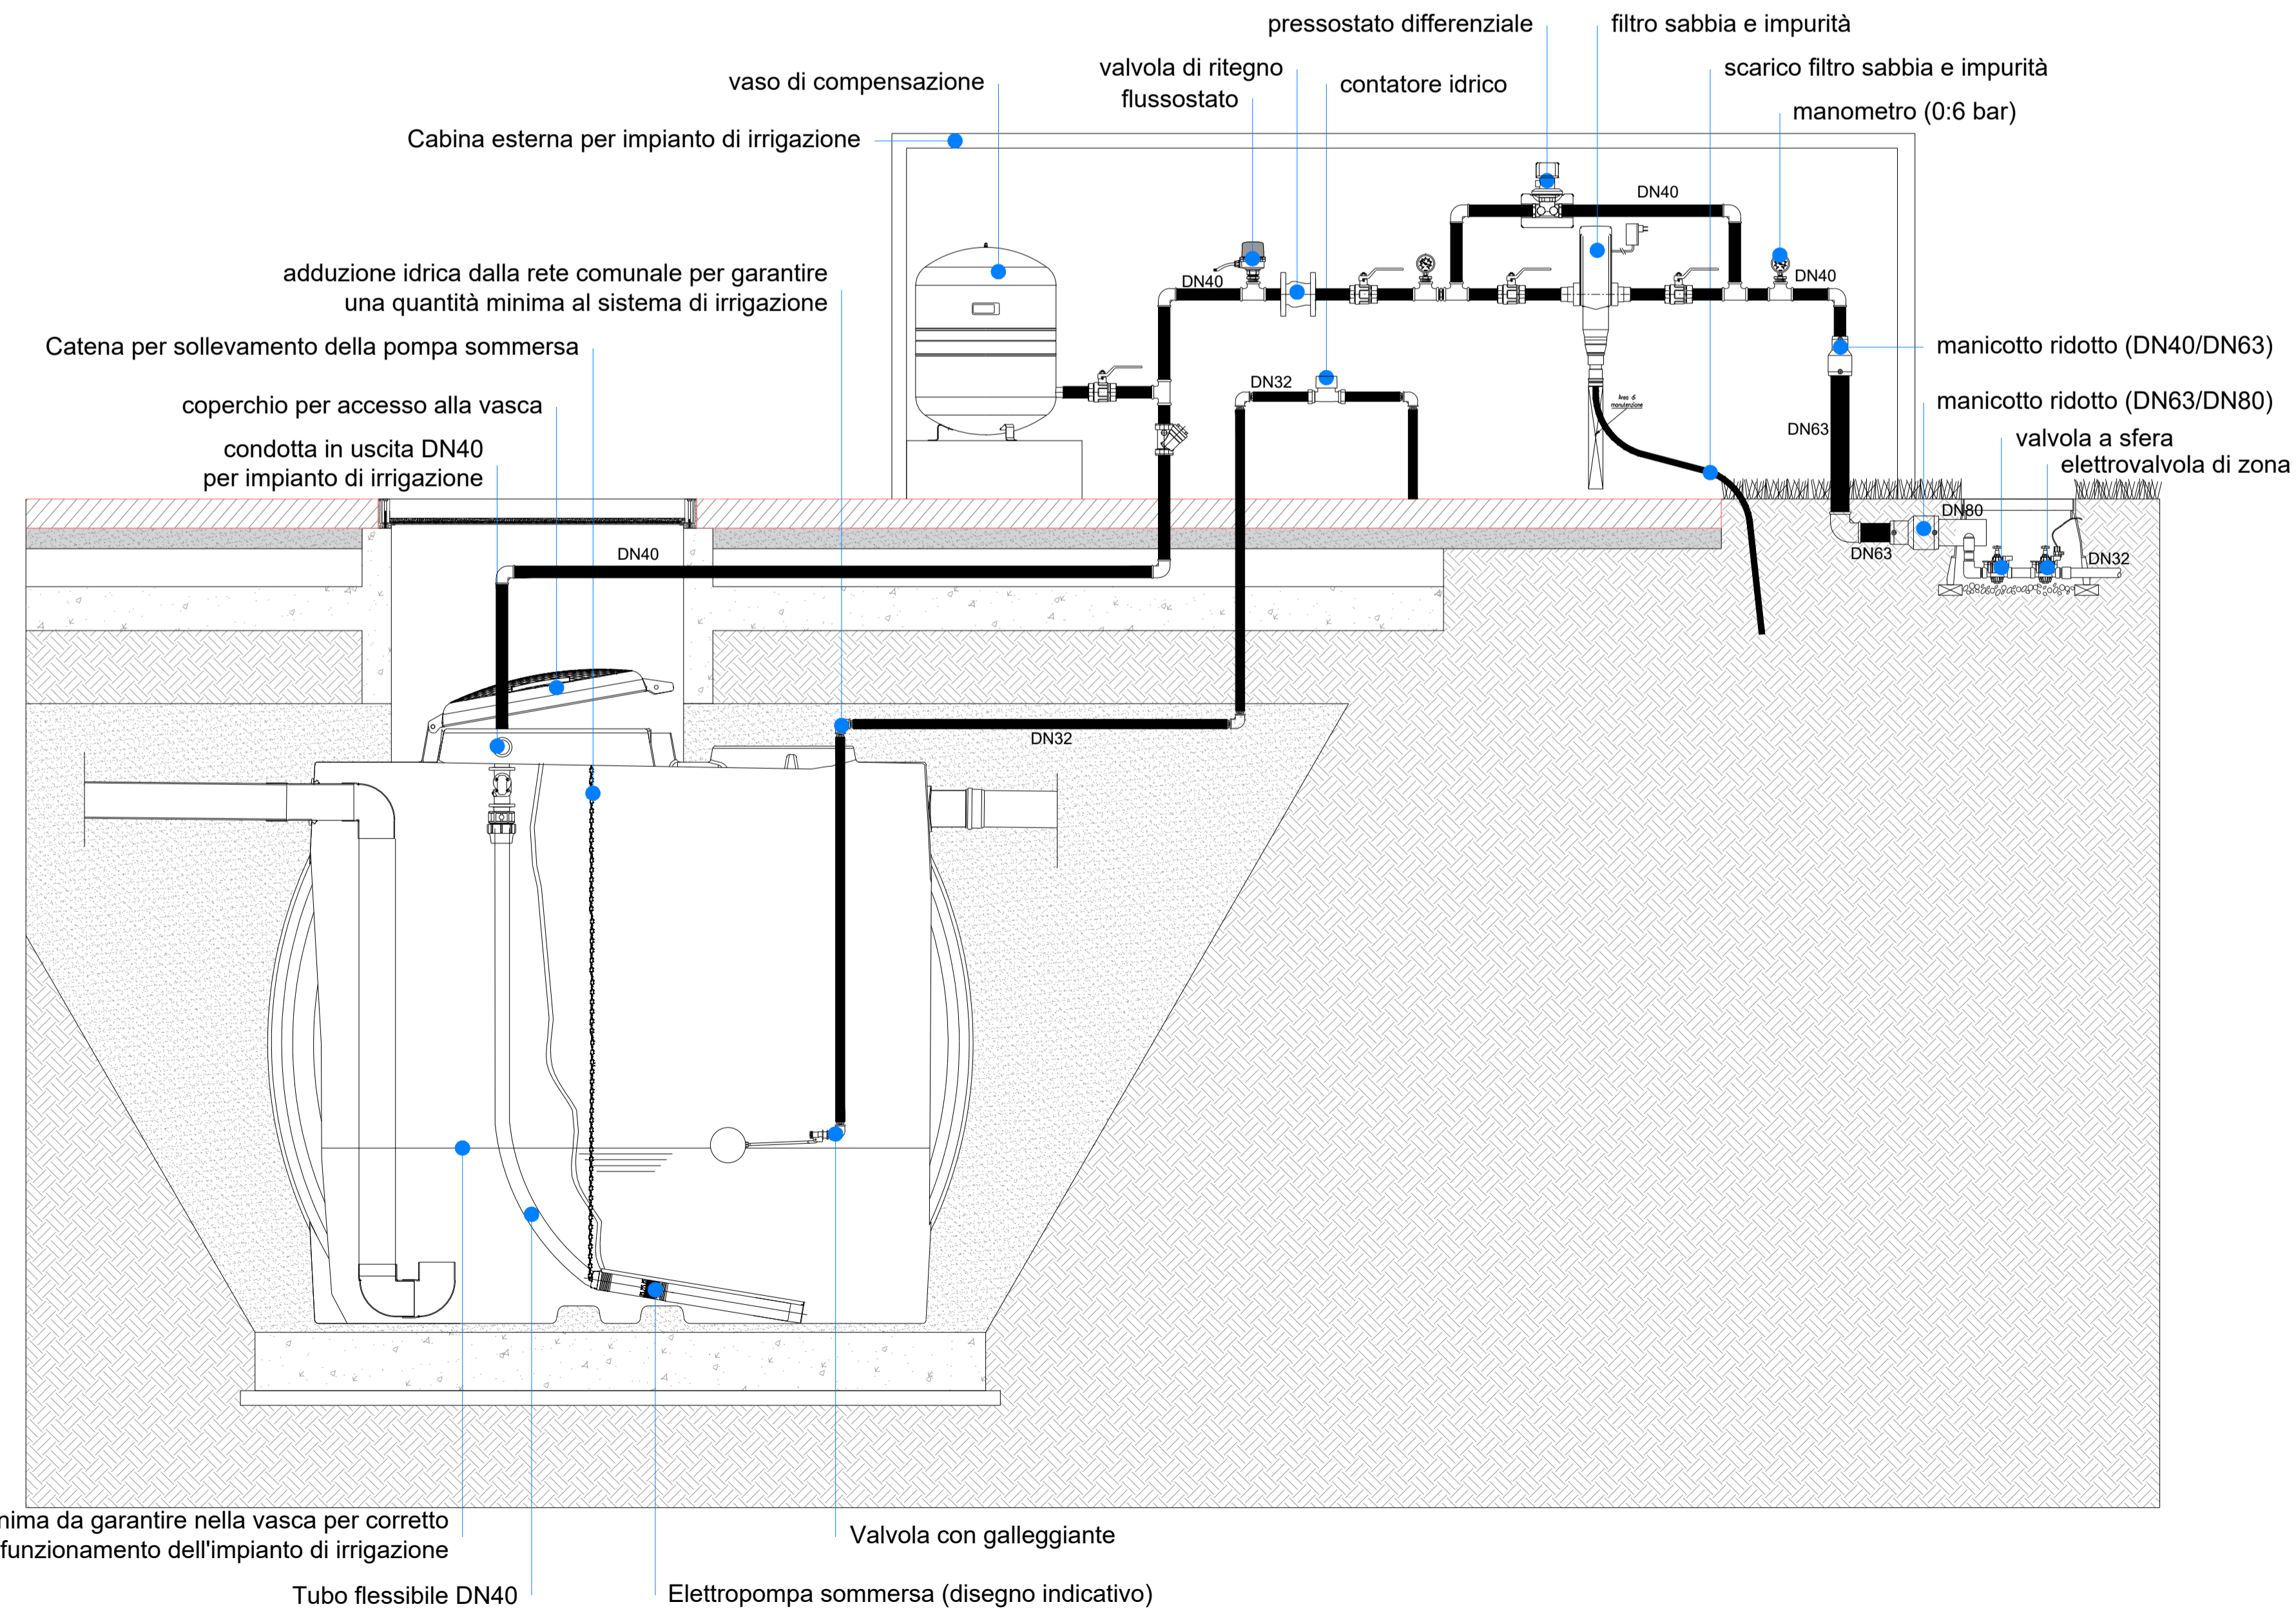

LEGENDA SIMBOLI

	Quote lineari		Lettera di identificazione della sezione
	Quote altimetriche in pianta		Etichette materiali / finiture di progetto
	Quote altimetriche in sezione / prospetto		Cono ottico
	Riferimento dettaglio in altro elaborato		Ingresso principale
	Confine lotto		Arbusti esistenti
			Arbusti di progetto

COMUNE DI CARDITO
Città Metropolitana di Napoli

Finanziato dall'Unione europea NextGenerationEU

Italia domani PRIMO NAZIONALE DI IMPRESA E RESILIENZA

MINISTERO DELL'INTERNO

PROGETTO ESECUTIVO

Appalto integrato sulla base del progetto di fattibilità tecnica ed economica "Smart City Napoli Nord - Piani Urbani Integrati - M5C2 - I.2.2"
CIG 972663946C CUP I45I2200020006 - CUP I45I22000030006

RTI

OPUS COSTRUZIONI S.P.A.
Capogruppo
P.IVA 07201350639
Via Campana 233, Pozzuoli

ARCHIVOLTO SRL
Mandante
P.IVA 07162480631
Via O. P. Caffaro n.4, Napoli

RTP

SAG ARCHITETTURA SRLS
P.IVA 09189081210
Sede legale: Via Posillipo 66, Napoli

MASCOLO INGEGNERIA SRL
P.IVA 08524811216
Sede legale: Via Gramsci 19, Ciccianno

ELECTA SRL
P.IVA 04082971211
Sede legale: Via Principe di Piemonte 109, Roccarainola

RUP
Arch. Pasquale Imbemba

PROGETTO IRRIGAZIONE - (Casavatore Piazza Immacolata)

Schema a punti dell'impianto d'irrigazione

REVISIONE	DESCRIZIONE	DATA	APPROVATO DA
01	Integrazione rapporto di validazione	Giugno 2024	
00	prima emissione	Aprile 2024	