



**COMUNE DI CARDITO**  
Città Metropolitana di Napoli



Finanziato  
dall'Unione europea  
NextGenerationEU



**Italiadomani**  
PIANO NAZIONALE DI RIPRESA E RESILIENZA



MINISTERO  
DELL'INTERNO



## PROGETTO ESECUTIVO

**Appalto integrato sulla base del progetto di fattibilità tecnica ed economica "Smart City Napoli Nord - Piani Urbani Integrati – M5C2 – I.2.2"**

**CIG 972663946C CUP I45I22000020006 - CUP I45I22000030006**

**RTI**



**OPUS COSTRUZIONI S.P.A.**  
Capogruppo  
P.IVA 07201350639  
Via Campana 233, Pozzuoli



**ARCHIVOLTO SRL**  
Mandante  
P.IVA 07162480631  
Via O. P. Cafaro n.4, Napoli

**RTP**

**SAG ARCHITETTURA SRLS**  
P.IVA 09189081210  
Sede legale: Via Posillipo 66, Napoli

**MASCOLO INGEGNERIA SRL**  
P.IVA 08524811216

Sede legale: Via Gramsci 19, Cicciano

**ELECTA SRL**

P.IVA 04082971211

Sede legale: Via Principe di Piemonte 109, Roccarainola

**RUP**


Arch. Pasquale Imbemma

## SICUREZZA - (Casavatore P.zza Immacolata)

Layout di cantiere

DATA EMISS.	Aprile 2024		CODIFICA	CSV.PE.SIC.R.007
SCALA	-	FORMATO		

REVISIONE	DESCRIZIONE	DATA	APPROVATO DA
03			
02			
01			
00	Prima emissione	Aprile 2024	

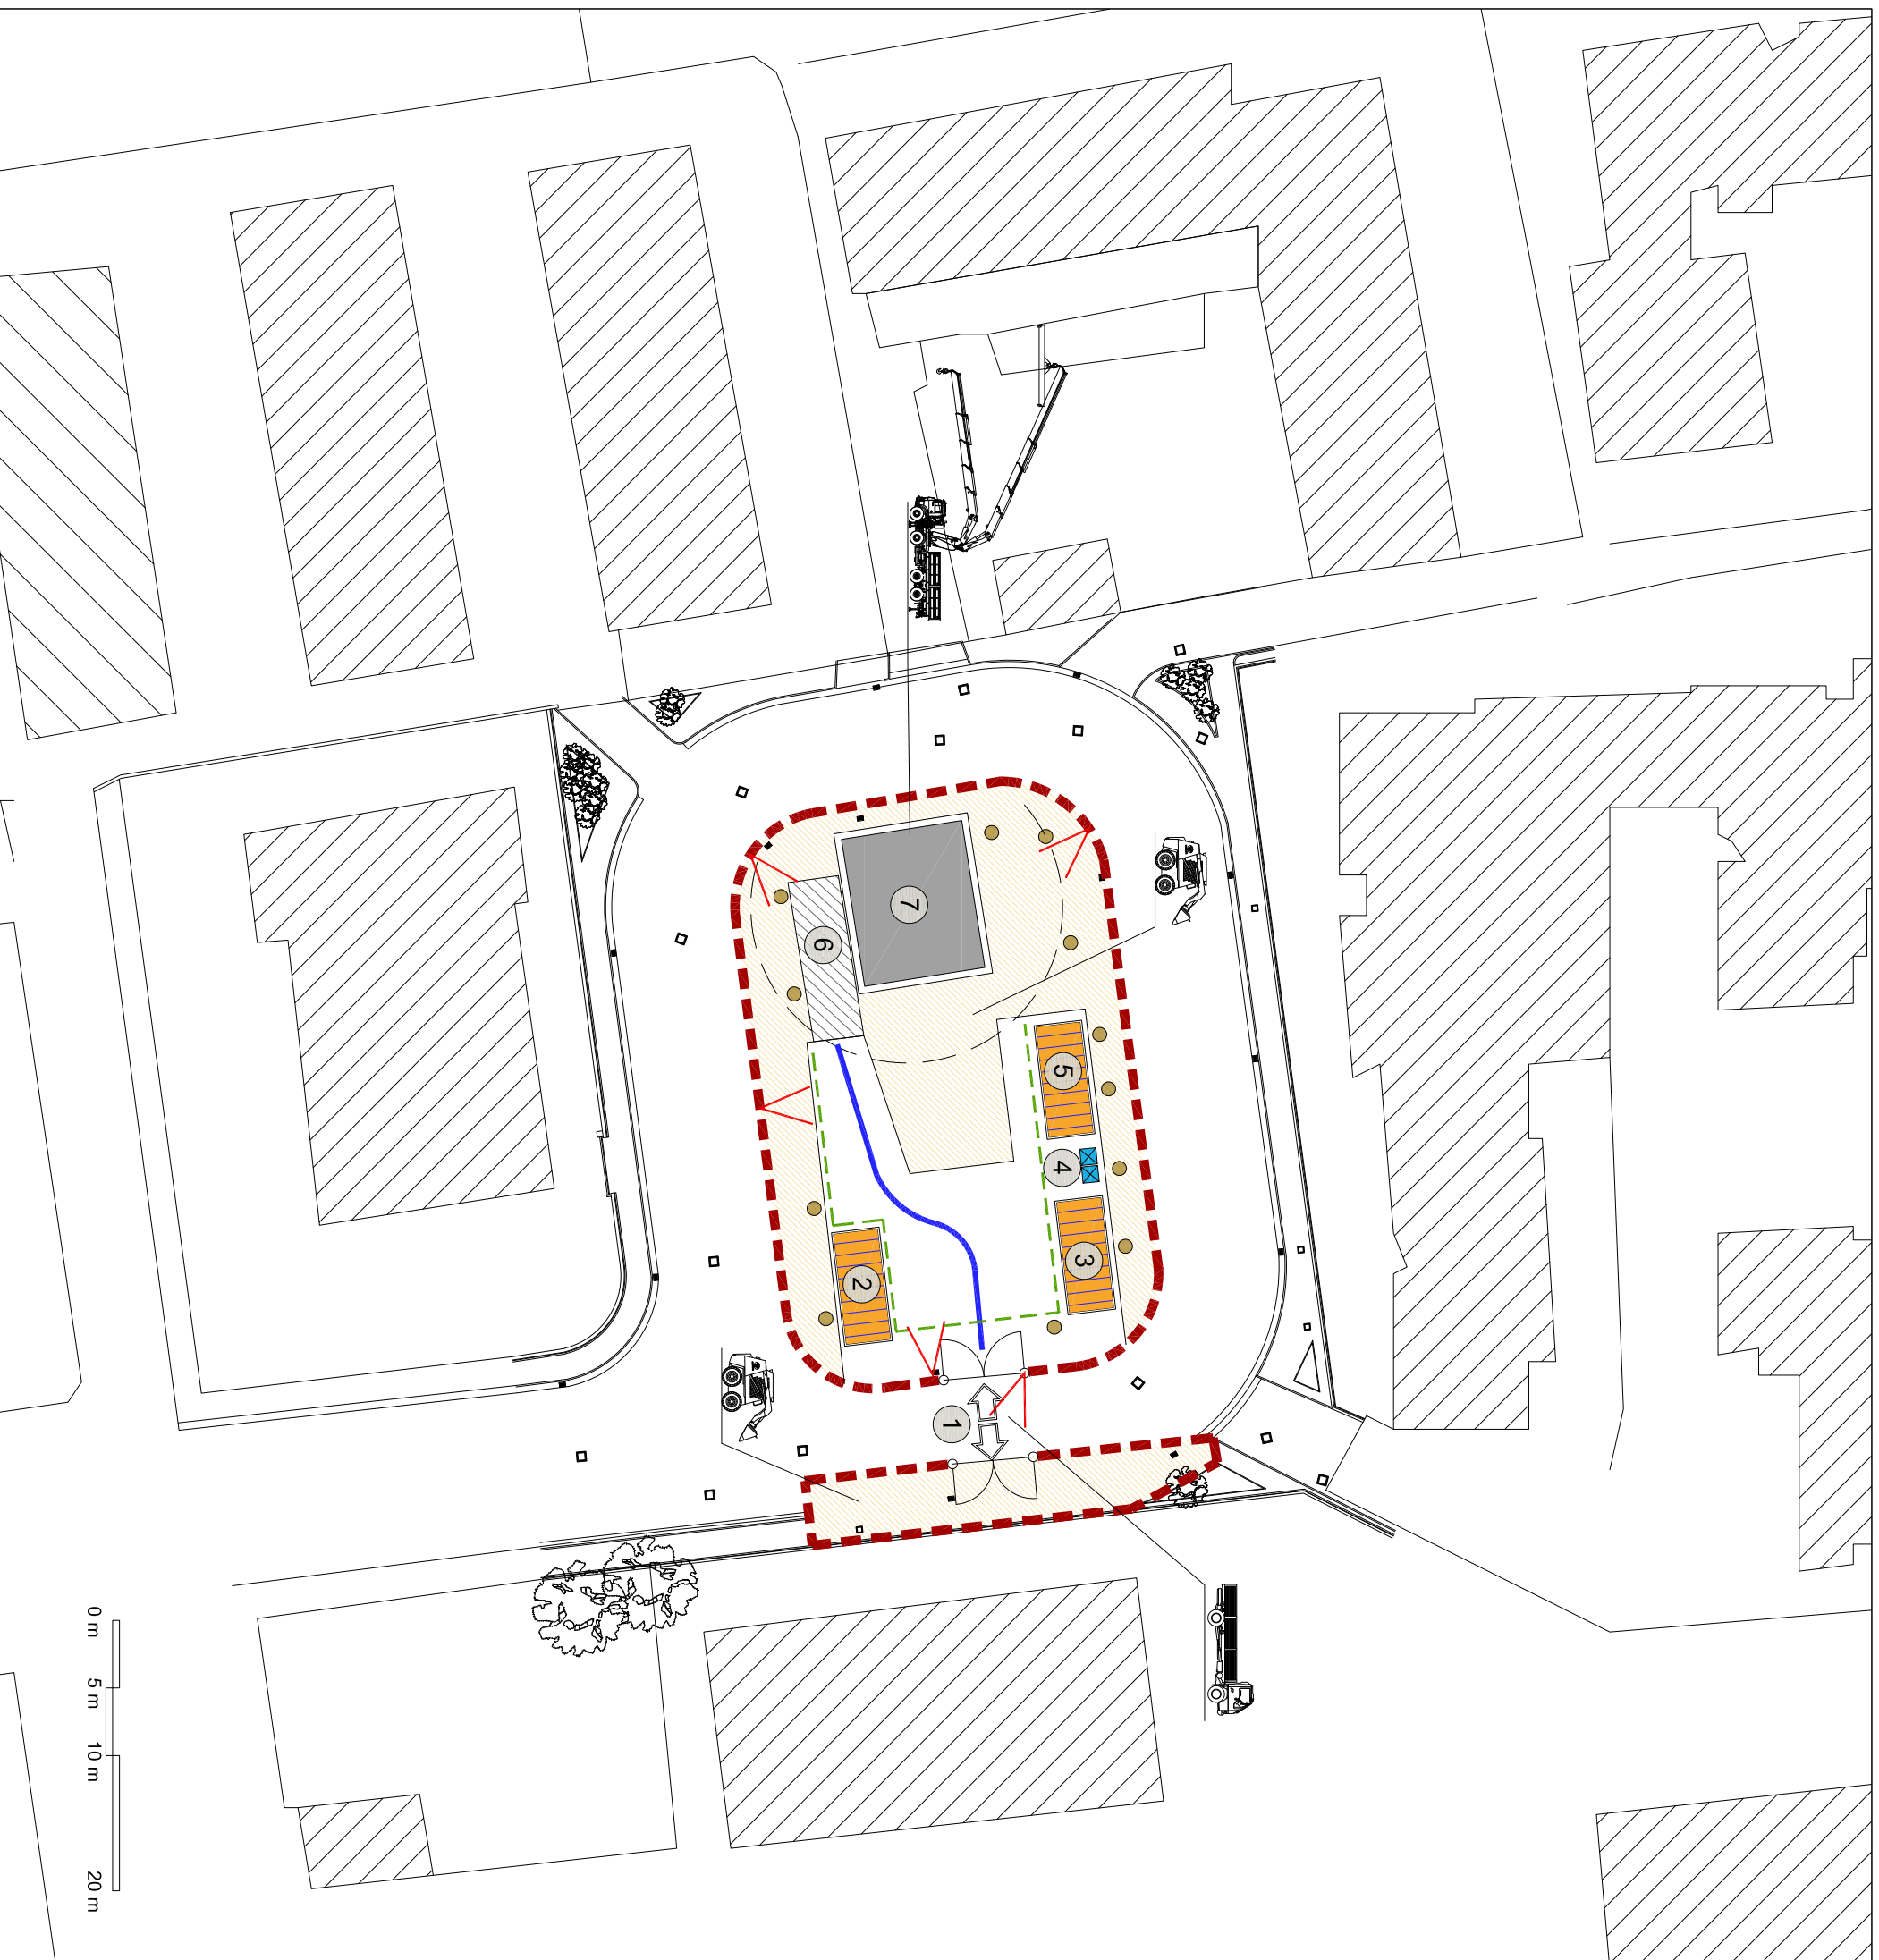

**LEGENDA**

1	INGRESSO/USCITA CANTIERE
2	UFFICI
3	MENSA
4	WC
5	SPOGLIATOI
6	AREA STOCCAGGIO MATERIALI
7	NUOVA STRUTTURA METALLICA

 BARACCHE DI CANTIERE

 WC

 AREA STOCCAGGIO MATERIALI

 AREA PARCHEGGI

 AREA LAVORAZIONI

 RECINZIONE DI CANTIERE

 VIABILITÀ MEZZI DI CANTIERE

 VIABILITÀ PEDONALE DI CANTIERE

 TELECAMERE WIRELESS

 ALBERI DA SALVAGUARDARE

**CASAVATORE  
PIAZZA IMMACOLATA**