


Planimetria posizionamento corpi illuminanti - scala 1:100

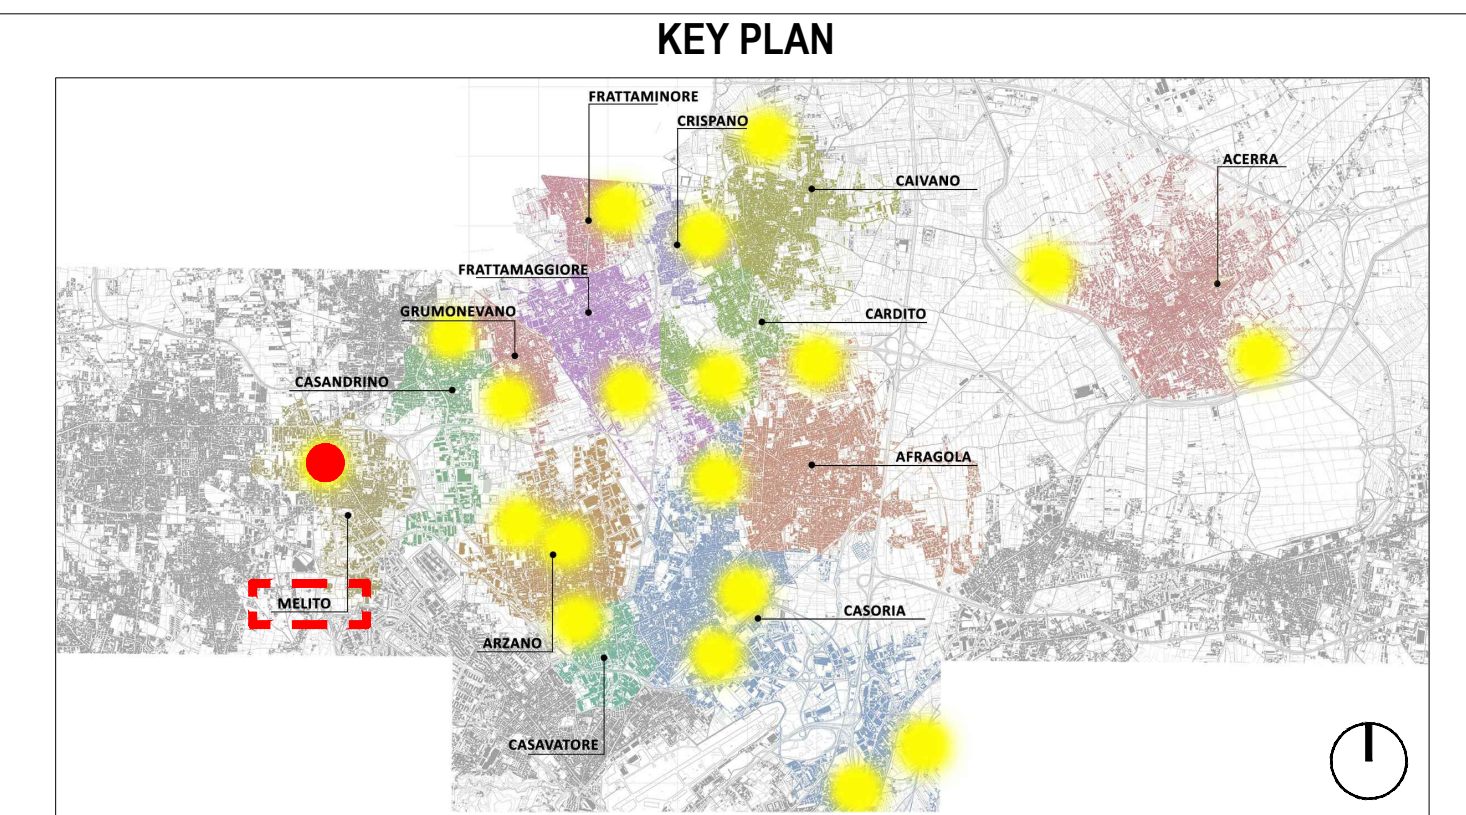

LEGENDA

	Quote lineari		Riferimento dettaglio in altro elaborato
	DVR per impianto di videosorveglianza		Monitor per impianto di videosorveglianza
	Access Point Wi-Fi		D1_Plafone LED a sospensione - 33W 3737lm 3000K - DIM: 120x89x105
	Posizionamento telecamera; Tipo IP WizMind a doppia ottica splicing 2x4 MP n° elementi = 6		D2_Apparecchio di illuminazione circolare per camminamento, installazione a parete. Led a parete 11,5W 445,5 lm Tipo o similare IGuzzini Walky EI22.01
	Area di identificazione L = 7 m		D3_Apparecchio per segnalazione dell'emergenza delle vie di fuga, illuminato internamente con distanza di visibilità a 32m secondo le norme UNI EN 1838, 3h con autotest. Tipo o similare IGuzzini Motus R659
	Area di riconoscimento L = 14,1 m		D4_Apparecchio di emergenza autonomo con installazione a parete con corpo in policarbonato autoestinguente. Autonomia 3 h, 4,4W 250 lm. Tipo o similare IGuzzini Motus QY43.01
	Totem Ticket Ingresso		D5_Apparecchio di emergenza autonomo a plafone per installazione a soffitto per segnalazione dell'emergenza delle vie di fuga fino a 21 m per illuminazione antipannico, autonomia 3h 4,5W 219,6lm. Tipo o similare IGuzzini Motus QY38
	Cassa Automatica		Totem Ticket Uscita
	Barriera Automatica Ingresso		Barriera Automatica Uscita
			Display con indicazione posti liberi

COMUNE DI CARDITO
 Città Metropolitana di Napoli

Finanziato dall'Unione europea
 Italiadomani
 Ministero dell'Interno

PROGETTO ESECUTIVO

Appalto integrato sulla base del progetto di fattibilità tecnica ed economica "Smart City Napoli Nord - Piani Urbani Integrati - M5C2 - I.2.2"
 CIG 972663946C CUP 145122000020006 - CUP 145122000030006

RTI	RTP
OPUS COSTRUZIONI S.P.A. Capogruppo P.IVA 07201550659 Via Campana 233, Pozzuoli	SAG ARCHITETTURA SRLS P.IVA 09183081210 Sede legale: Via Posillipo 66, Napoli
ARCHIVOLTO SRL Mandante P.IVA 07162480631 Via O. P. Cafaro n.4, Napoli	MASCOLO INGEGNERIA SRL P.IVA 08524811216 Sede legale: Via Gramsci 19, Ciociano
	ELECTA SRL P.IVA 04082971211 Sede legale: Via Principe di Piemonte 109, Roccarainola

RUP
Arch. Pasquale Imbema

PROGETTO ELETTRICO - (Melito Via Casamartino)
 Planimetria illuminazione ordinaria e di emergenza_Parcheggio interrato

REVISIONE	DESCRIZIONE	DATA	APPROVATO DA
01	Integrazione rapporto validazione	Giugno 2024	
00	Prima emissione	Aprile 2024	

April 2024
 Scale: 1:100
 A1+
 MLT.PE.ELT.G 001_01