


### LEGENDA

	Quoto lineari		Riferimento dettaglio in altro elaborato
	NVR per impianto di videosorveglianza		Quadro elettrico
	Monitor per impianto di videosorveglianza		Armadio RACK
	Access Point Wi-Fi		Plafone LED a sospensione - 33W 3737lm 3000K - DIM: 1200x91x100
	Telecamera Tipo IP WisMind a doppia ottica splicing 2x4 MP n° elementi = 6 cavo POE sezione 1x6 mm² (DVR-Telecamera)		Passerella acciaio zincato forata 300x90 mm Passerella acciaio zincato forata 100x90 mm
	Area di identificazione L = 7 m		Salita/Discesa in tubo rigido
	Area di riconoscimento L = 14,1 m		Cassetta di derivazione IP 55 a norma CEI, 100x100x50 mm
	Totem Ticket Ingresso		Cassa Automatica
	Totem Ticket Uscita		Barriera Automatica Ingresso Barriera Automatica Uscita
	Centralina congegni posti liberi		Gruppo Pompa Servizi Antincendio 0,5 kW
	Centralina Totem gestione ingressi		Cassoncino ventilante per estrazione aria 4000 m³/h a doppia velocità
	Pozzetto 400x400 mm con dispersione a picchetto di diametro 13 mm lunghezza 1,6 m		Sensore infrarossi controllo ingresso parcheggio
	Corda in rame nudo sezione nominale 50 mm² posata a 50 cm di profondità		Display con indicazioni posti liberi

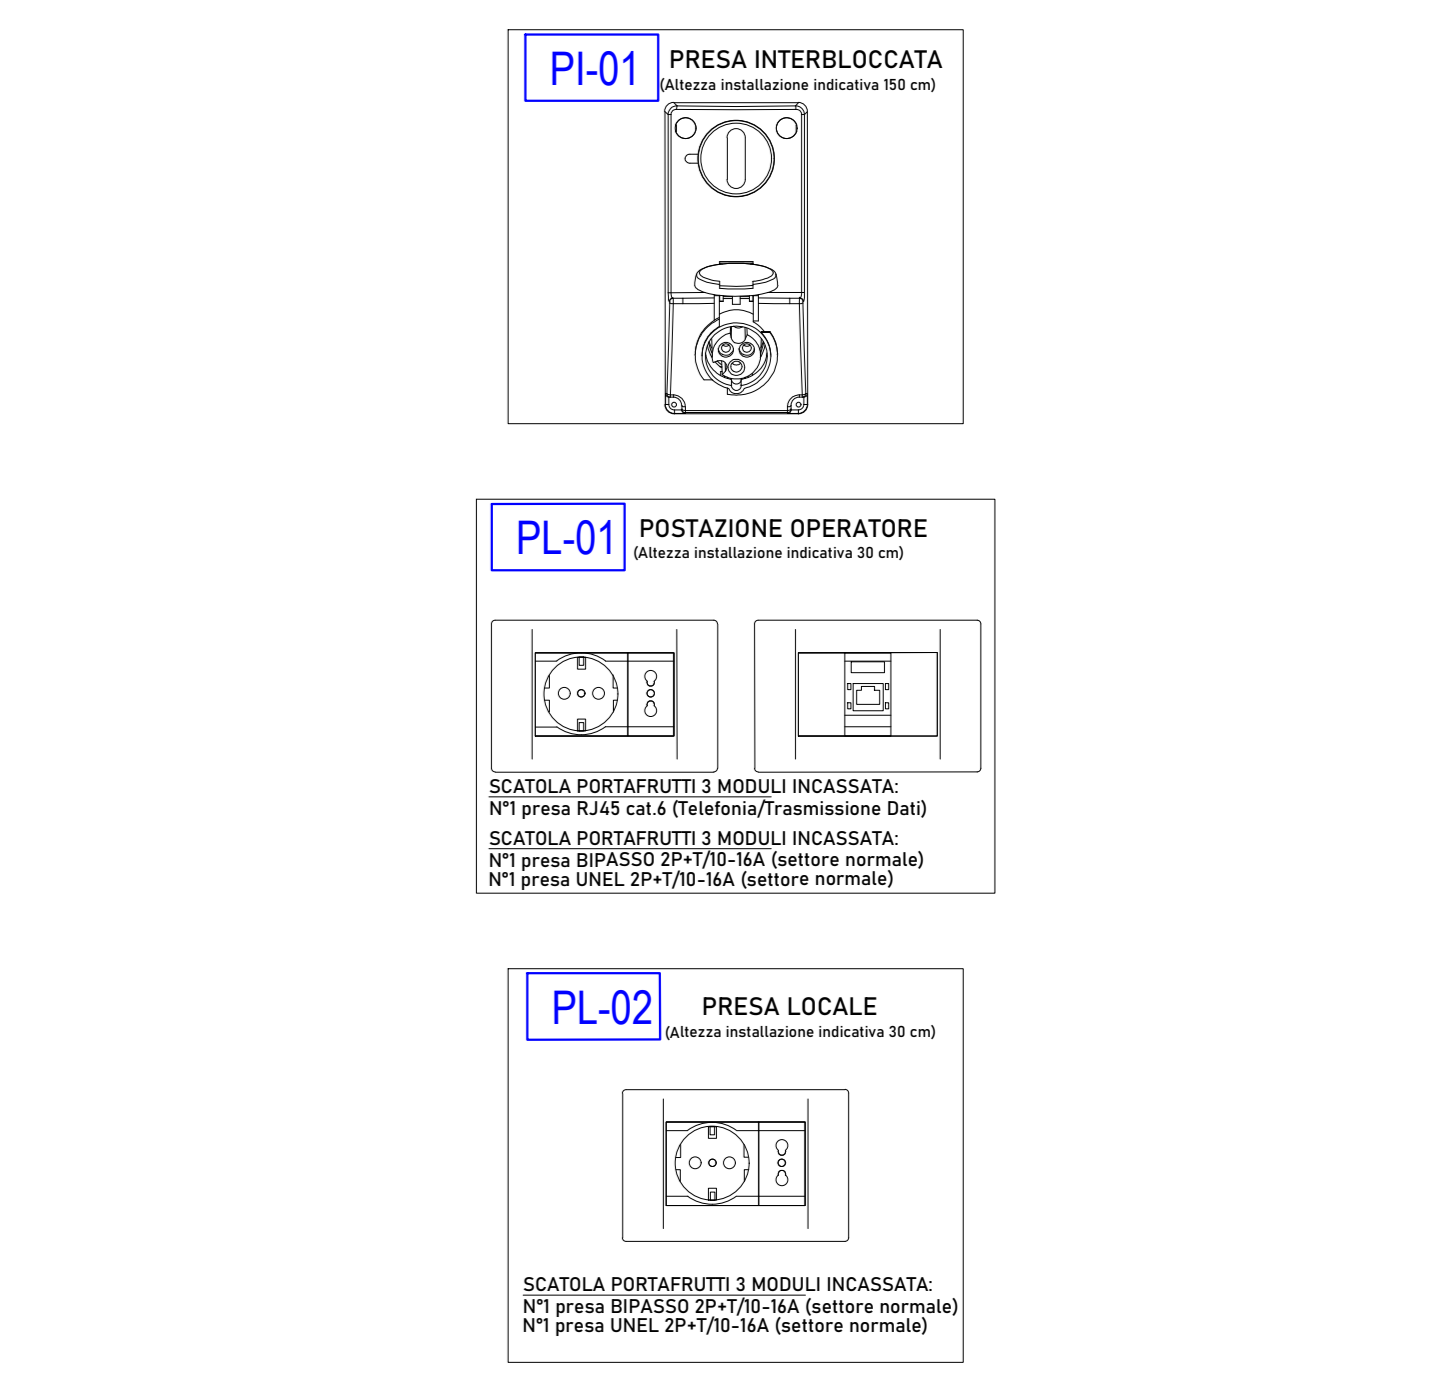

**COMUNE DI CARDITO**  
 Città Metropolitana di Napoli

**Italia domani**  
 PRESIDENZIALE DI BIRRELLI E REGALANI

**MINISTERO DELL'INTERNO**

### PROGETTO ESECUTIVO

Appalto integrato sulla base del progetto di fattibilità tecnica ed economica "Smart City Napoli Nord - Piani Urbani Integrati - M5C2 - I.2.2"  
 CIG 972663946C CUP I4512200020006 - CUP I4512200030006

**RTP**  
 OPUS COSTRUZIONI S.P.A.  
 Capogruppo  
 P.IVA 0720152639  
 Via Campana 231, Pozzuoli

**SAG ARCHITETTURA SRLS**  
 P.IVA 09189081210  
 Sede legale: Via Posillipo 66, Napoli

**MASCOLO INGEGNERIA SRL**  
 P.IVA 08524611216  
 Sede legale: Via Gramsci 19, Cicchiano

**ARCHIVOLTO SRL**  
 Mandante  
 P.IVA 0710408361  
 Via O. P. Calce n.4, Napoli

**ELECTA SRL**  
 P.IVA 04082972111  
 Sede legale: Via Principe di Piemonte 108, Roccaromana

**RUP**  
 Arch. Pasquale Imbomba

PROGETTO ELETTRICO - (Melito Via Casamartino)  
 Planimetria impianto di messa a terra\_Parcheggio interrato

REVISIONE	DESCRIZIONE	DATA	APPROVATO DA
01	Integrazione rapporto validazione	Giugno 2024	
00	Prima emissione	Aprile 2024	

15 Aprile 2024  
 1:100 Ad MLT.PE.ELT.G 005\_01