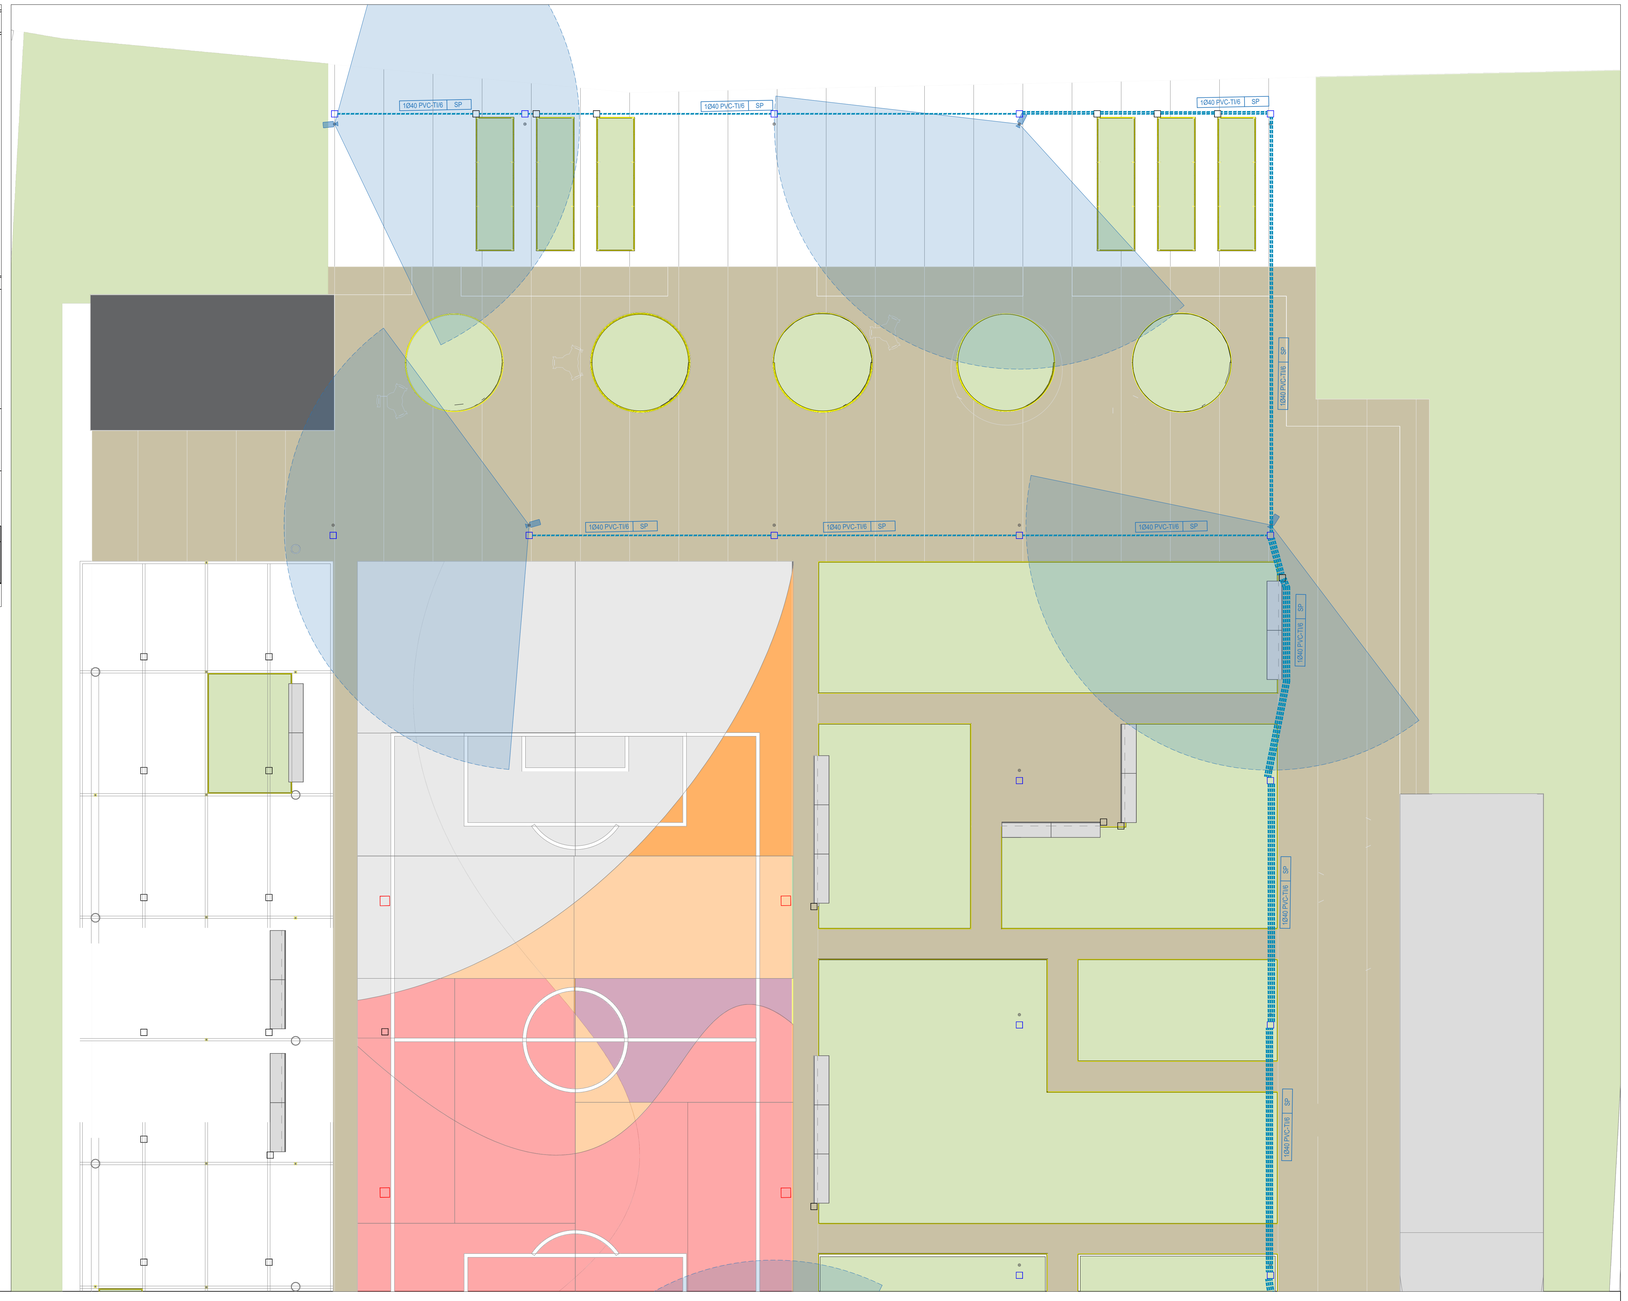

KEY PLAN

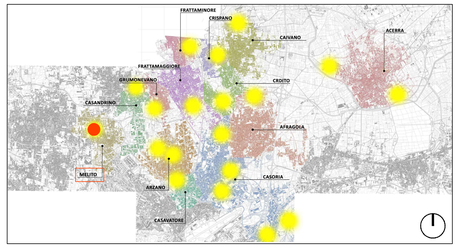

LEGENDA SIMBOLI

X,XX	Quote lineari	BB	Lettera di identificazione della sezione
−1.80	Quote altimetriche in pianta	XX	Etichette materiali / finiture di progetto
+0.15	Quote altimetriche in sezione / prospetto		Cono ottico
	Riferimento dettaglio in altro elaborato	I	Ingresso principale / Uscita sicurezza
	Confine lotto		Arbusti esitenti / Arbusti di progetto

LEGENDA MATERIALI

SISTEMA DI VIDEOSORVEGLIANZA

- Palo h_n= 5,00 m; n° elementi = 30
- Conchiglia 2 vani IP55 Dimensioni (LxHxP) 91x184x44,6 cm n° elementi =1 — contatore monofase / contatore trifase — QPL
- Conchiglia 2 vani IP55 Dimensioni (LxHxP) 91x184x44,6 cm n° elementi =1 — switch — QEG — QEI
- Conchiglia 2 vani IP55 Dimensioni (LxHxP) 91x184x44,6 cm n° elementi =1 — inverter — QES — QEP
- Conchiglia 2 vani IP55 Dimensioni (LxHxP) 91x184x44,6 cm n° elementi =1 — batterie
- Videocamera tipo XNO-602R scansione progressiva angolo inquadratura V:73°, O:139°, lunghezza focale massima 30m, portata IR 30m; in progetto 10m, n° elementi = 9
- Plinto prefabbricato in cls con chiusino a vaschetta per pali h_n= 5,00 m Dimensioni plinto 0,67x0,48x0,48 m Dimensioni pozzetto 0,27x0,27 m Alloggio palo Ø 0,17 m; n° elementi = 28
- Pozzetto prefabbricato in cls con chiusino a vaschetta per passaggio cavi Dimensioni pozzetto 0,30x0,30x0,30 m n° elementi = 47
- Gateway tipo InVehicle GT814 Dimensioni 0,23x0,06x0,17 m; n° elementi = 1

Per ulteriori dettagli si rimanda agli elaborati grafici "CSR3.PE.ELT.G.005_01 - Dettagli costruttivi" e "CSR3.PE.ELT.R.002_01 - Capitolato Speciale - Parte Tecnica – Progetto impianti elettrici e speciali".

DISTRIBUZIONE

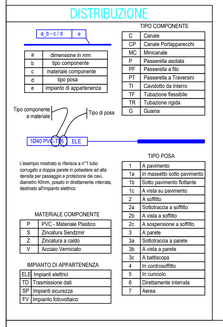

a	dimensione in mm
b	tipo componente
c	materiale componente
d	tipo posa
e	impianto di appartenenza

L'esempio mostrato si riferisce a n°1 tubo corrugato a doppia parete in polietilene ad alta densità per passaggio e protezione dei cavi, diametro 40mm, posato in direttamente interrato, destinato all'impianto elettrico

TIPO COMPONENTE	
C	Canale
CP	Canale Portaapparecchi
MC	Minicanale
P	Passerella asolata
PF	Passerella a filo
PT	Passerella a Traversini
TI	Cavidotto da Interro
TF	Tubazione flessibile
TR	Tubazione rigida
G	Guaina

TIPO POSA	
1	A pavimento
1a	In massetto sotto pavimento
1b	Sotto pavimento flottante
1c	A vista su pavimento
2	A soffitto
2a	Sottotraccia a soffitto
2b	A vista a soffitto
2c	A sospensione a soffitto
3	A parete
3a	Sottotraccia a parete
3b	A vista a parete
3c	A battiscopa
4	In controsoffitto
5	In cunicolo
6	Direttamente interrata
7	Aerea

MATERIALE COMPONENTE	
P	PVC - Materiale Plastico
S	Zincatura Sendzimir
Z	Zincatura a caldo
V	Acciaio Verniciato

IMPIANTO DI APPARTENENZA	
ELE	Impianti elettrici
TD	Trasmissione dati
SP	Impianti sicurezza
FV	Impianto fotovoltaico

ALIMENTAZIONE VIDEOCAMERE

- Alimentazione Gateway / L12 FG16OR16 0,6/1 kV / 3G1,5 mm²
- Collegamento Videocamere / L14 R6AUF4H23 U/FTP cat.6A / 4x2xAWG23/1

COMUNE DI CARDITO
Città Metropolitana di Napoli

Finanziato dall'Unione europea NextGenerationEU — Italiadomani PIANO NAZIONALE DI RIPRESA E RESILIENZA — MINISTERO DELL'INTERNO

PROGETTO ESECUTIVO

Appalto integrato sulla base del progetto di fattibilità tecnica ed economica "Smart City Napoli Nord - Piani Urbani Integrati – M5C2 – I.2.2"
CIG 972663946C CUP I45I22000020006 - CUP I45I22000030006

RTI

OPUS COSTRUZIONI S.P.A.
Capogruppo
P.IVA. 07201350639
Via Campana 233, Pozzuoli

ARCHIVOLTO SRL
Mandante
P.IVA. 07162480631
Via O. P. Caffaro n.4, Napoli

RTP

SAG ARCHITETTURA SRLS
P.IVA 09189081210
Sede legale: Via Posillipo 66, Napoli

MASCOLO INGEGNERIA SRL
P.IVA 08524811216
Sede legale: Via Gramsci 19, Cicciano

ELECTA SRL
P.IVA 04082971211
Sede legale: Via Principe di Piemonte 109, Roccarainola

RUP
Arch. Pasquale Imbemba

PROGETTO ELETTRICO - (Melito Via Casa Martino)
Planimetria impianti speciali:
Videosorveglianza e trasmissione dati

DATA	Aprile 2024	CODICE	MLT.PE.ELT.G. 016_01
SCALA	1:100	FORMATO	A1+

REVISIONE	DESCRIZIONE	DATA	APPROVATO DA
01	Integrazione rapporto di validazione	Giugno 2024	
00	prima emissione	Aprile 2024	