

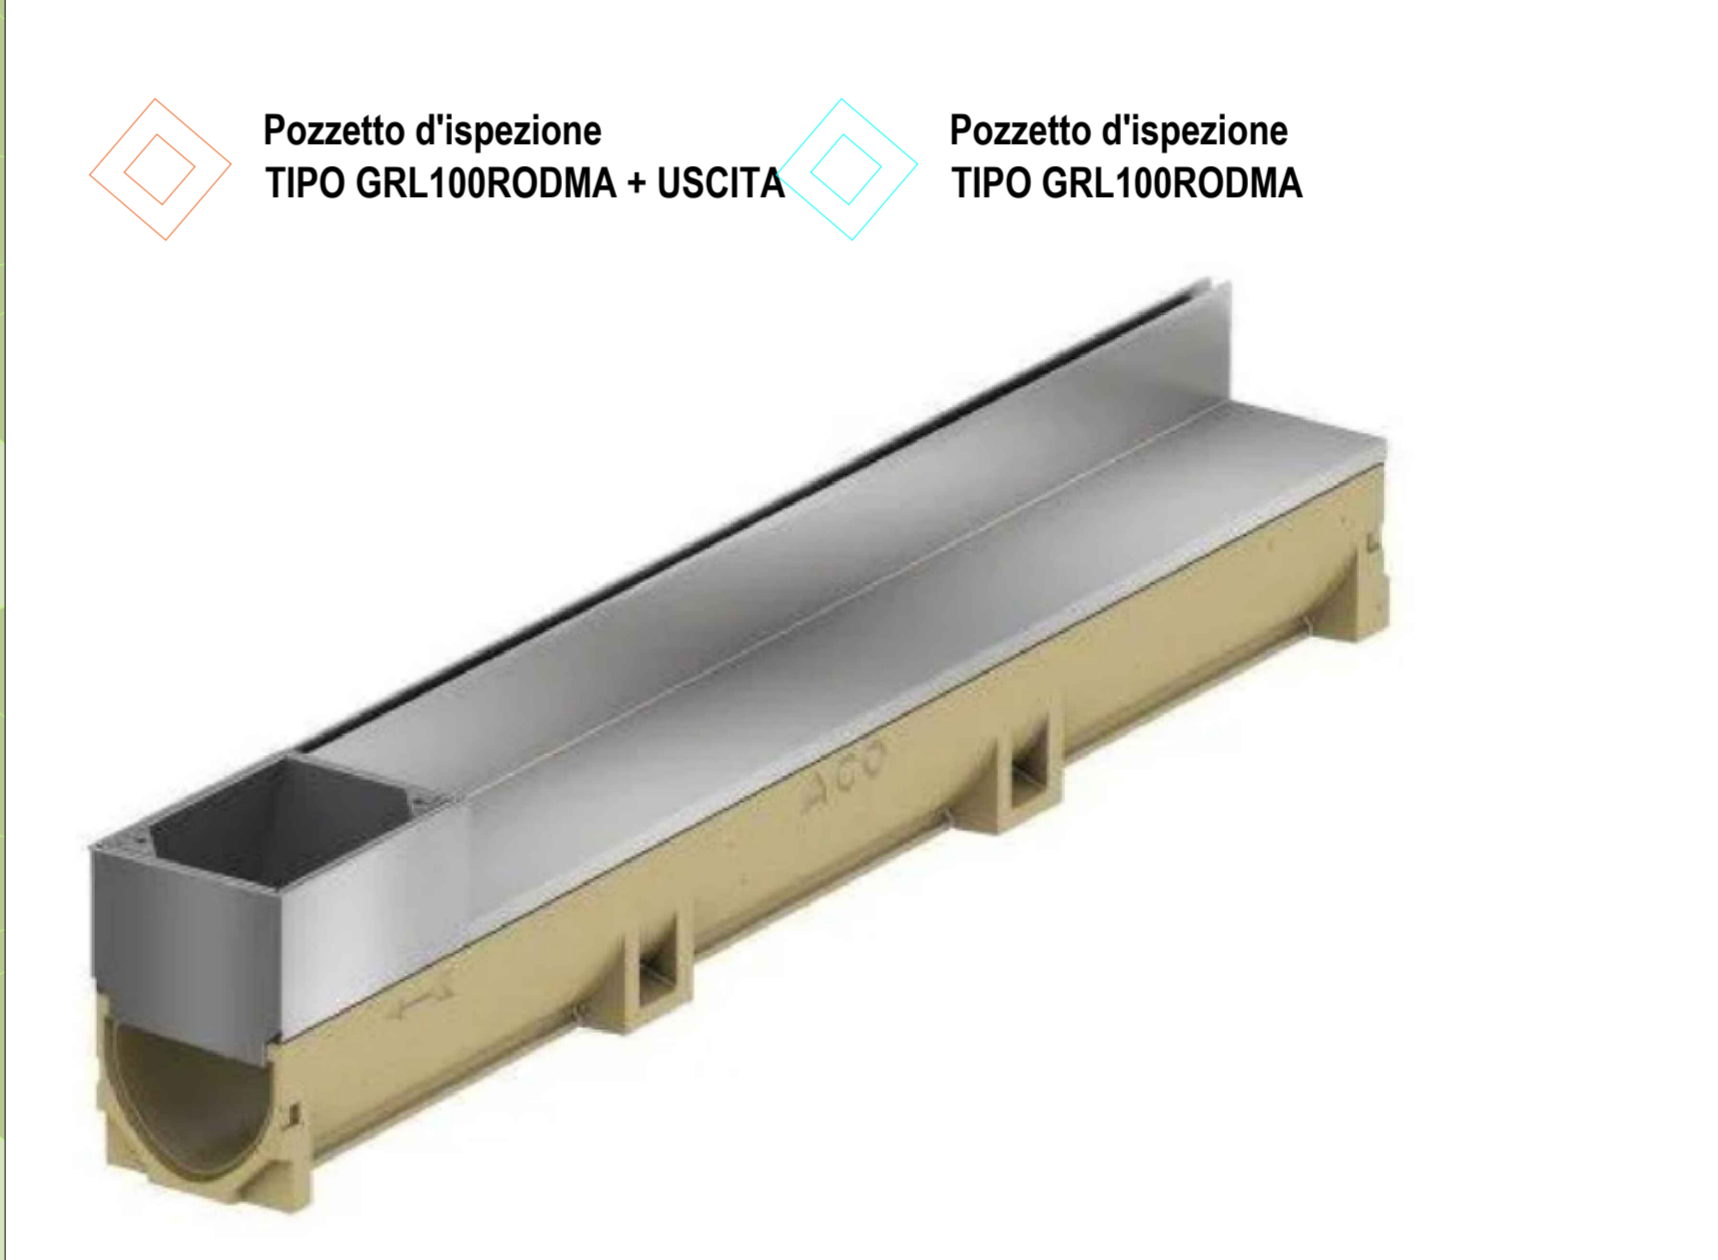



Canale lineare per la raccolta delle acque piovane a fessura sottile.  
 Minimo impatto visivo  
 Massima captazione delle acque piovane

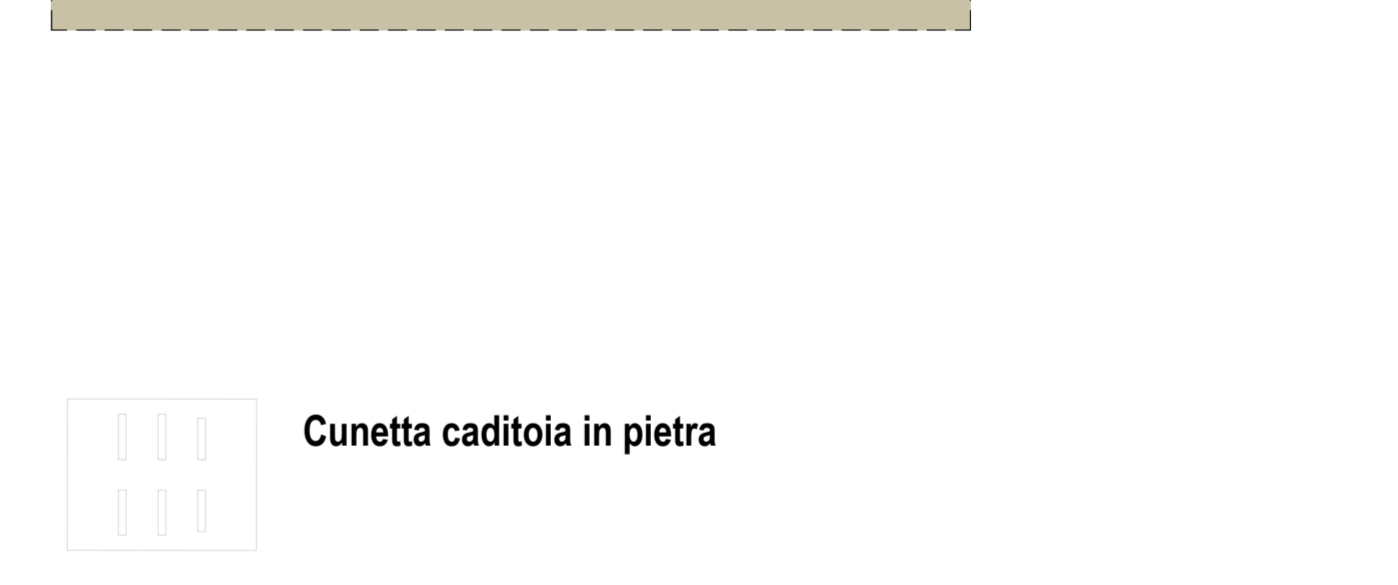

Pozzetto d'ispezione per caditoia a fessura sottile  
 Minimo impatto visivo  
 Ispezione e pulizia del canale

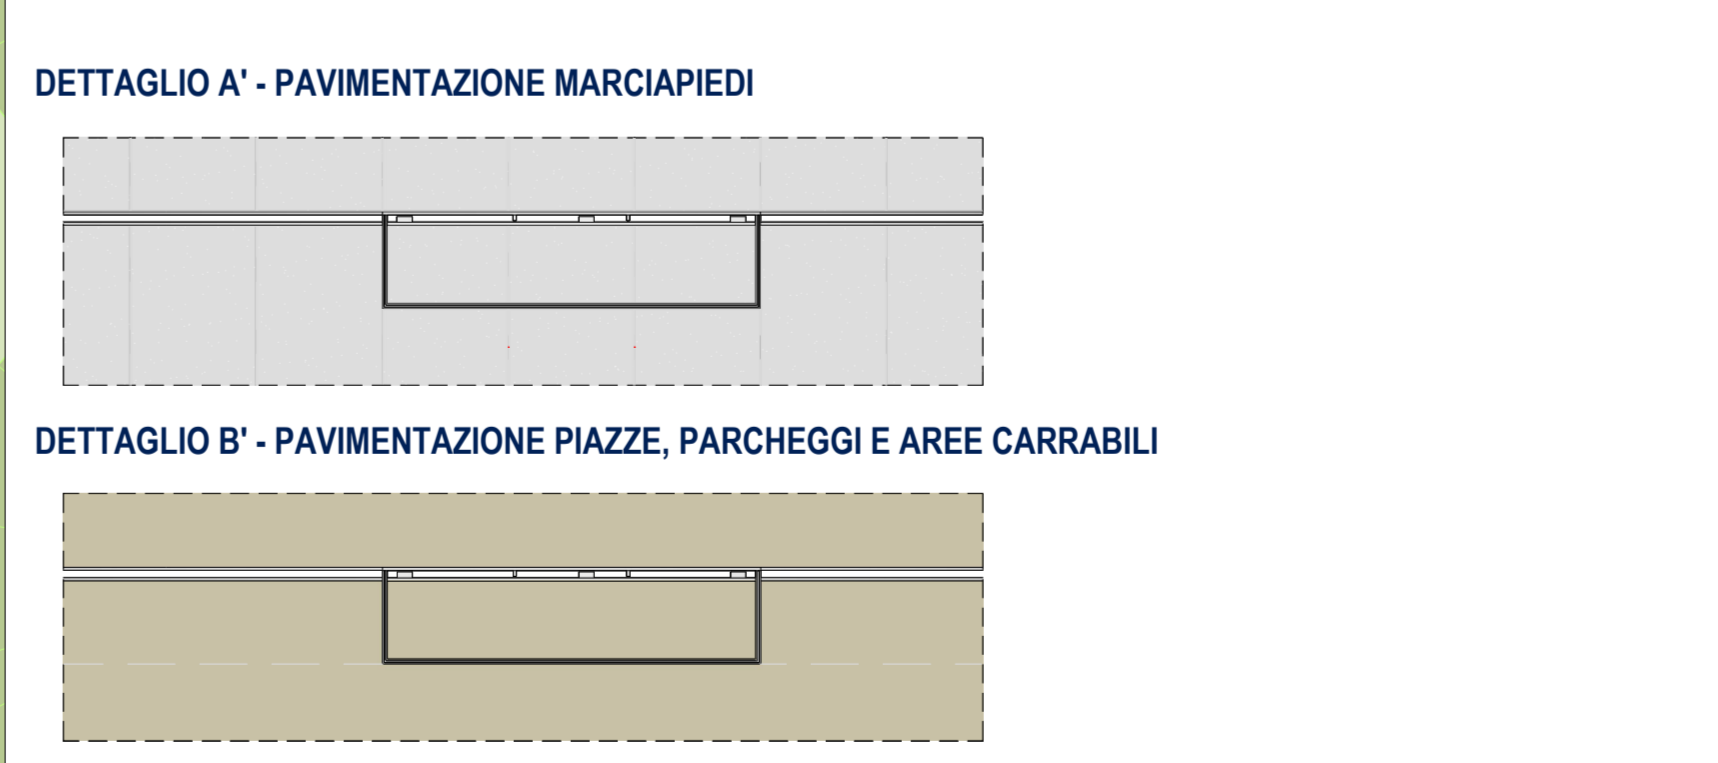

Cunette in cls vibrocompresso utilizzati per canalizzare superficialmente l'acqua piovana fino al punto di raccolta e scolo rappresentati dalle caditoie in pietra, opportunamente accoppiate tra di loro.  
 Le caditoie vanno poste in opera ogni 25 m.

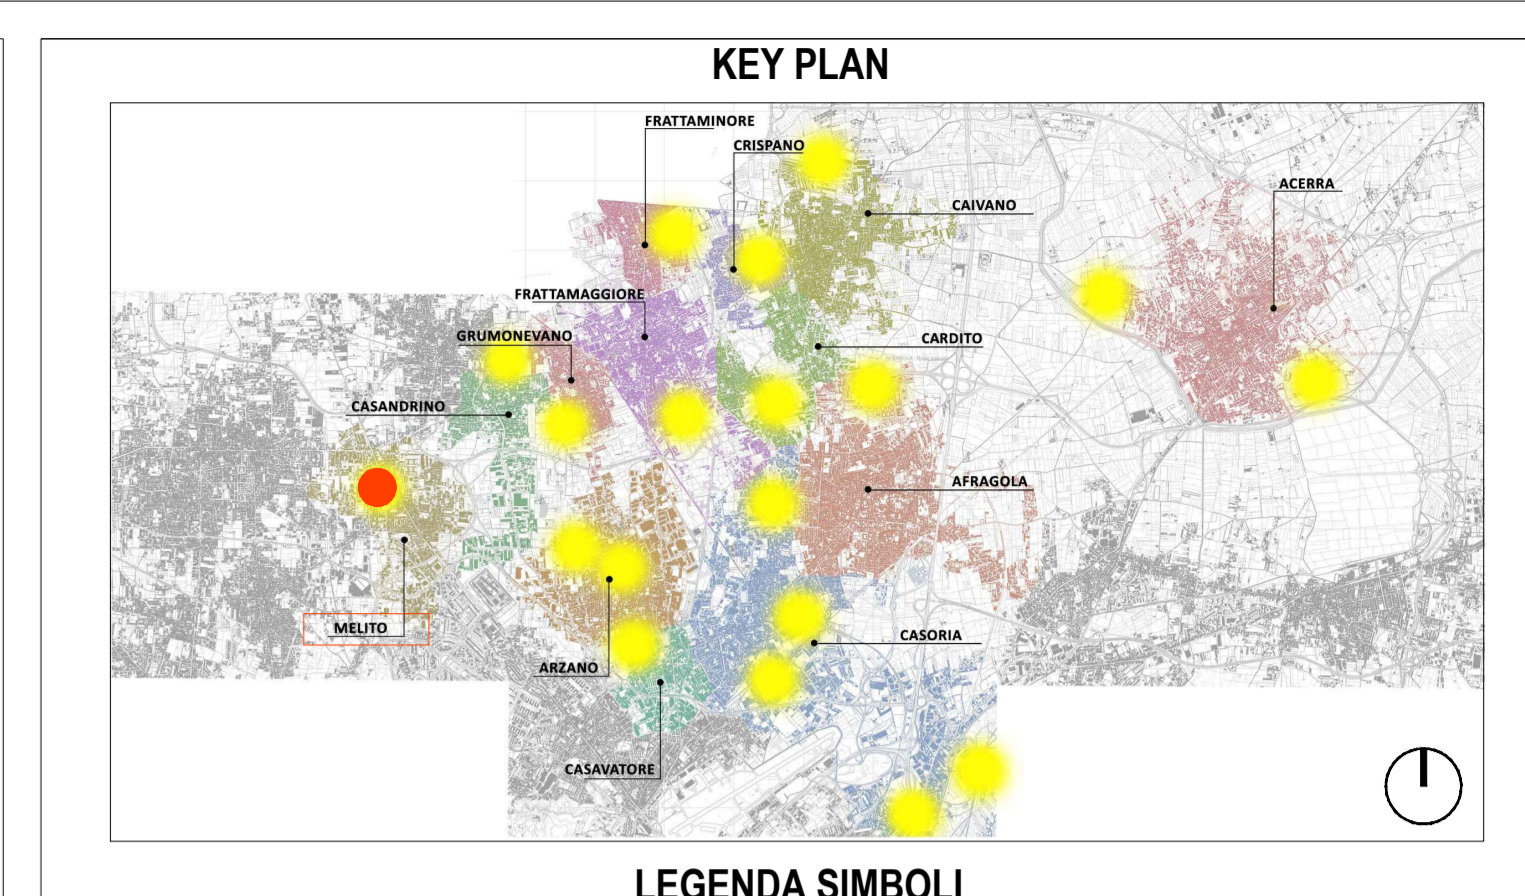

**LEGENDA SIMBOLI**

X-XX	Quote lineari	Lettera di identificazione della sezione
-1.80	Quote altimetriche in pianta	Etichette materiali / fessure di progetto
0.15	Quote altimetriche in sezione / prospetto	Cono ottico
0.15	Quote altimetriche in sezione / prospetto	Ingresso principale
0.15	Riferimento dettaglio in altro esecutorio	Uscita sicurezza
0.15	Confine lotto	Arbusti esistenti
		Arbusti di progetto

**LEGENDA MATERIALI**

- Canale lineare TIPO R100GPDTE + GR100ROD
- Pozzetto d'ispezione TIPO GRL100RODMA + USCITA
- Pozzetto d'ispezione TIPO GRL100RODMA
- Cunetta caditoia in pietra
- Verso di scorrimento dell'acqua
- Linea di Colmo
- Linea di Impluvio
- Ln Denominazione tratti lineari

\* Per ulteriori dettagli si rimanda all'elaborato grafico "MLT.PE.IDS.G.011\_01 - Dettagli costruttivi".



**PROGETTO ESECUTIVO**

Appalto integrato sulla base del progetto di fattibilità tecnica ed economica "Smart City Napoli Nord - Piani Urbani Integrati - M5C2 - L2.2"  
 CIG 972663946C CUP I4512200020006 - CUP I4512200030006

<b>RTI</b>	<b>OPUS COSTRUZIONI S.P.A.</b> Capogruppo P.IVA 0751004091 Via Campana 233, Pozzuoli	<b>RTP</b>	<b>SAG ARCHITETTURA SRLS</b> P.IVA 09109002120 Sede legale: Via Posillipo 66, Napoli
<b>OPUS</b>	<b>ARCHIVOLTO SRL</b> Mandante P.IVA 0102408031 Via O. P. Calceola 4, Napoli	<b>MASCOLO INGEGNERIA SRL</b> P.IVA 08524811216 Sede legale: Via Gramsci 19, Cicciانو	<b>ELECTA SRL</b> P.IVA 04082971211 Sede legale: Via Principe di Piemonte 109, Roccarainola

**PROGETTO IDRICO SANITARIO - (Molito-Via Casa Martino)**  
 Planimetria impianto di raccolta acqua - Posizionamento caditoie

REVISIONE	DESCRIZIONE	DATA	APPROVATO DA
01	Integrazione rapporto di validazione	Giugno 2024	
00	Prima emissione	Aprile 2024	