


Stralcio planimetrico - scala 1:100

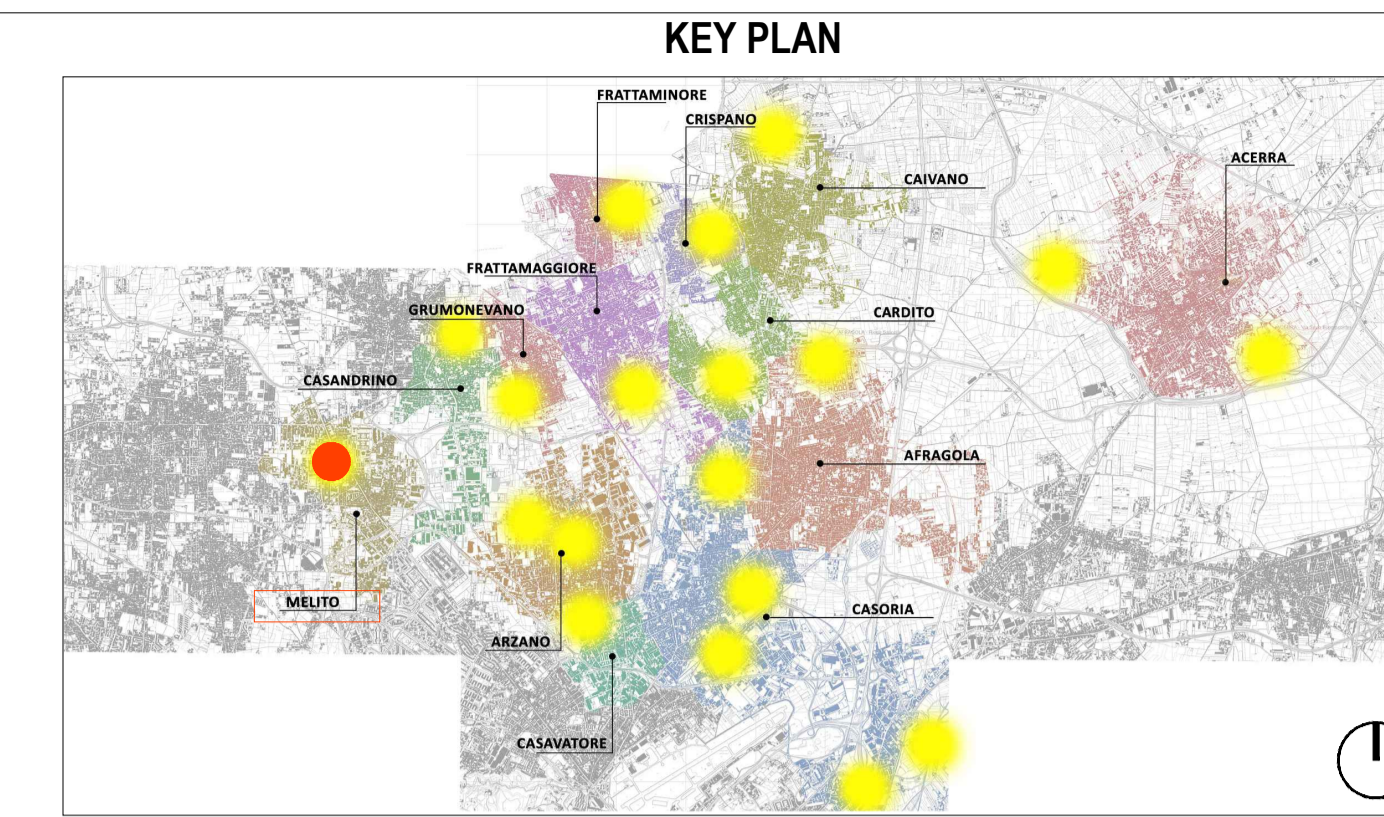

LEGENDA SIMBOLI

	Quote lineari		Lettera di identificazione della sezione
	Quote allometriche in pianta		Elicette materiali / finiture di progetto
	Quote allometriche in sezione / prospetto		Cono ottico
	Riferimento dettaglio in altro elaborato		Ingresso principale
	Confine lotto		Uscita sicurezza

LEGENDA MATERIALI

- SISTEMA DI RACCOLTA ACQUA**
- Elemento d'ispezione; L elemento = 0,50 m n° elementi = 12
  - Elemento d'ispezione con castello raccogli rifiuti e uscita laterale DN 110/160; L elemento = 0,50 m n° elementi = 14
  - Canale dotato di pendenza incorporata continua 0,5% sul fondo del canale. Caditoia in acciaio zincato avente fessura laterale asimmetrica. L elemento = 1,00 m n° elementi = 248
  - Pozzetti di ispezione in cls, con chiusura di dimensioni 500x500x500 mm; n° elementi = 14
  - Pozzetto di calma in cls, con chiusura, di dimensioni 800x800x800 mm; n° elementi = 2
  - Tubo in PVC DN110
  - Tubo in PVC DN125
  - Tubo in PVC DN160
  - Vasca di raccolta delle acque; Dimensione (LxHxP): 266x225x236 cm; 8 mc n° elementi = 2
  - Pozzetto Filtro raccogli foglie compatto; Dimensione (LxHxP): 600x600x600 cm; n° elementi = 2
  - Pozzetto Antireflusso; Dimensione (LxHxP): 600x600x600 cm; n° elementi = 2
- \* Per ulteriori dettagli si rimanda all'elaborato grafico "MLT.PE.IDS.G.011\_01 - Dettagli costruttivi".  
 NOTA: Per i profili longitudinali della fogna bianca si rimanda all'elaborato grafico "MLT.PE.IDS.G.011\_01 - Dettagli costruttivi".

**COMUNE DI CARDITO**  
 Città Metropolitana di Napoli



PROGETTO ESECUTIVO

Appalto integrato sulla base del progetto di fattibilità tecnica ed economica "Smart City Napoli Nord - Piani Urbani Integrati - M5C2 - I.2.2"  
 CIG 972663946C CUP I4512200020006 - CUP I4512200030006

- |  |   |   |
|--|---|---|
| <br><b>OPUS COSTRUZIONI S.P.A.</b><br>Capogruppo<br>P.IVA 07201350639<br>Via Campana 233, Pozzuoli | <br><b>ARCHIVOLTO SRL</b><br>Mandante<br>P.IVA 07162480631<br>Via G. P. Caffaro n.4, Napoli | <b>RTP</b><br><b>SAG ARCHITETTURA SRLS</b><br>P.IVA 09189081210<br>Sede legale: Via Poalipio 66, Napoli<br><b>MASCOLO INGEGNERIA SRL</b><br>P.IVA 08524811216<br>Sede legale: Via Gramsci 19, Cicciانو<br><b>ELECTA SRL</b><br>P.IVA 04082971211<br>Sede legale: Via Principe di Piemonte 109, Roccarainola |
|--|---|---|

**RUP**  
 Arch. Pasquale Imbema

**PROGETTO IDRICO SANITARIO** - (Melito-Via Casa Martino)  
 Planimetria impianto di raccolta acqua - Collegamenti

REVISIONE	DESCRIZIONE	DATA	APPROVATO DA
01	Integrazione rapporto di validazione	Giugno 2024	
00	Prima emissione	Aprile 2024	