


Stralcio planimetrico - scala 1:100

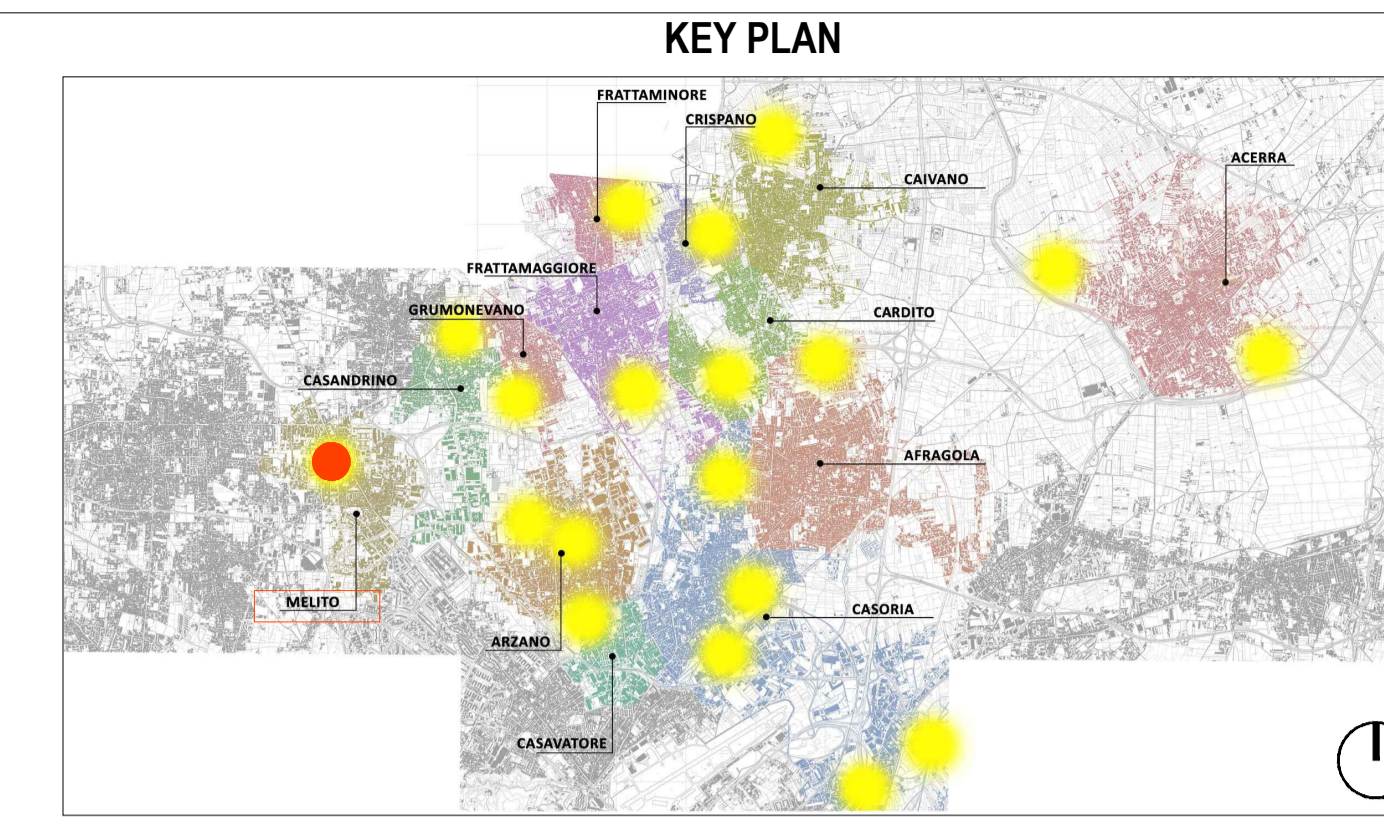

LEGENDA SIMBOLI

	Quote lineari		Lettera di identificazione della sezione
	Quote allimetriche in pianta		Elicette materiali / finiture di progetto
	Quote allimetriche in sezione / prospetto		Cono ottico
	Riferimento dettaglio in altro elaborato		Ingresso principale
	Confine lotto		Uscita sicurezza

LEGENDA MATERIALI

- SISTEMA DI RACCOLTA ACQUA**
- Elemento d'ispezione; L elemento = 0,50 m n° elementi = 12
 - Elemento d'ispezione con castello raccogli rifiuti e uscita laterale DN 110/160; L elemento = 0,50 m n° elementi = 14
 - Canale dotato di pendenza incorporata continua 0,5% sul fondo del canale. Caditoia in acciaio zincato avente fessura laterale asimmetrica. L elemento = 1,00 m n° elementi = 248
 - Pozzetti di ispezione in cls, con chiusura di dimensioni 500x500x500 mm; n° elementi = 14
 - Pozzetto di calma in cls, con chiusura, di dimensioni 800x800x800 mm; n° elementi = 2
 - Tubo in PVC DN110
 - Tubo in PVC DN125
 - Tubo in PVC DN160
 - IVasca di raccolta delle acque; Dimensione (LxHxP): 266x225x236 cm; 8 mc n° elementi = 2
 - Pozzetto Filtro raccogli foglie compatto; Dimensione (LxHxP): 600x600x600 cm; n° elementi = 2
 - Pozzetto Antireflusso; Dimensione (LxHxP): 600x600x600 cm; n° elementi = 2
- * Per ulteriori dettagli si rimanda all'elaborato grafico "MLT.PE.IDS.G.011_01 - Dettagli costruttivi".
 ** Per i profili longitudinali della fogna bianca si rimanda all'elaborato grafico "MLT.PE.IDS.G.011_01 - Dettagli costruttivi".

COMUNE DI CARDITO
 Città Metropolitana di Napoli

Finanziato dall'Unione europea

 Italiadomani

 Ministero dell'Interno



PROGETTO ESECUTIVO

Appalto integrato sulla base del progetto di fattibilità tecnica ed economica "Smart City Napoli Nord - Piani Urbani Integrati - M5C2 - I.2.2"
 CIG 972663946C CUP I4512200020006 - CUP I4512200030006

RTI
OPUS COSTRUZIONI S.P.A.
 Capogruppo
 P.IVA 07201350639
 Via Campana 233, Pozzuoli

RTI
SAG ARCHITETTURA SRLS
 P.IVA 09189081210
 Sede legale: Via Posillipo 66, Napoli

MASCOLO INGEGNERIA SRL
 P.IVA 08524811216
 Sede legale: Via Gramsci 19, Cicciانو

ELECTA SRL
 P.IVA 04082971211
 Sede legale: Via Principe di Piemonte 109, Roccarainola

RUP
 Arch. Pasquale Imbema

PROGETTO IDRICO SANITARIO - (Melito-Via Casa Martino)
 Planimetria impianto di raccolta acqua - Collegamenti

5/11 Aprile 2024
 1:100 A1+ MLT.PE.IDS.G 003_01

REVISIONE	DESCRIZIONE	DATA	APPROVATO DA
01	Integrazione rapporto di validazione	Giugno 2024	
00	Prima emissione	Aprile 2024	