


Stralcio planimetrico - scala 1:100

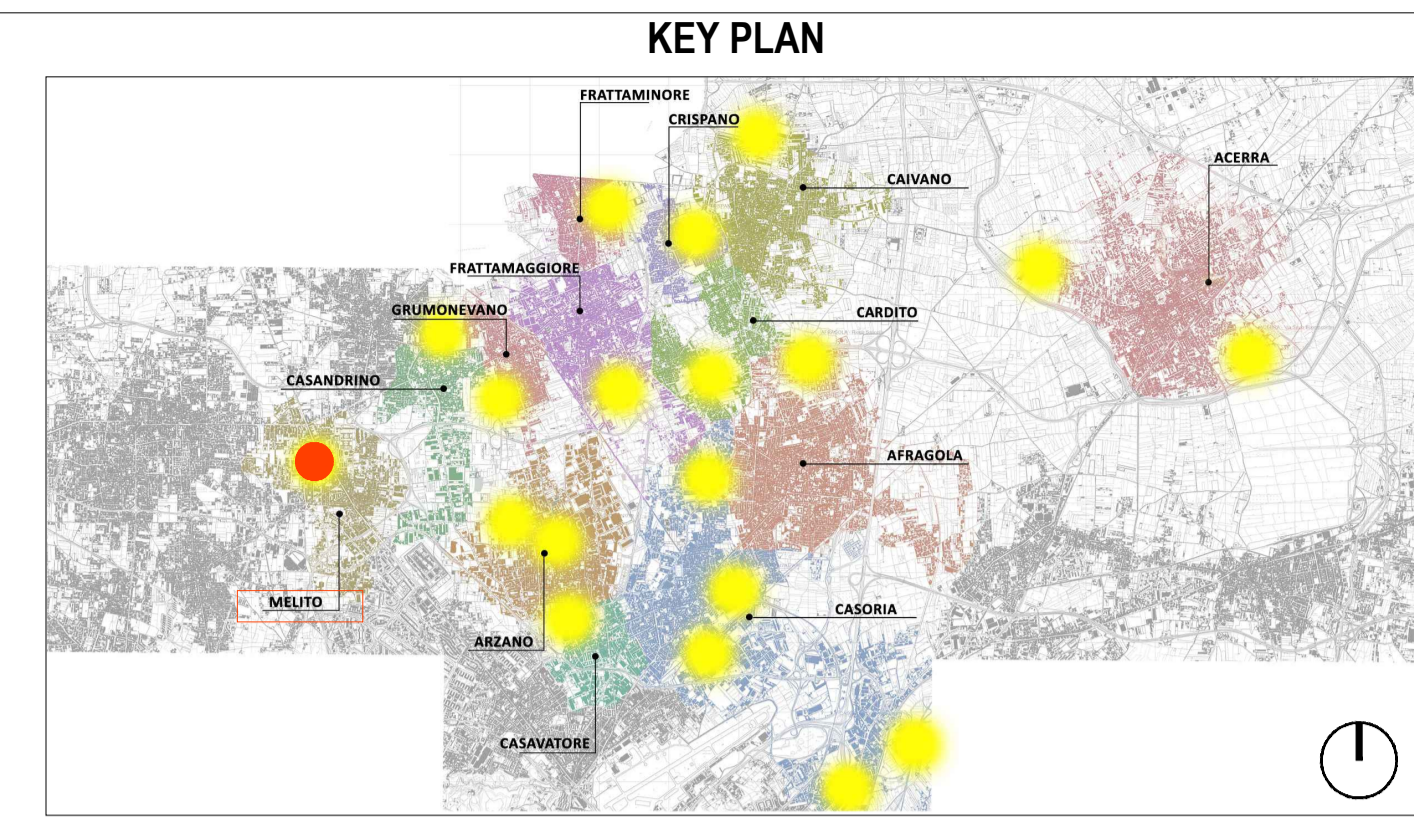

LEGENDA SIMBOLI

	Quote lineari		Lettera di identificazione della sezione
	Quote allometriche in pianta		Eichette materiali / finiture di progetto
	Quote allometriche in sezione / prospetto		Cono ottico
	Riferimento dettaglio in altro elaborato		Ingresso principale
	Confine lotto		Uscita sicurezza

LEGENDA MATERIALI

SISTEMA DI RACCOLTA ACQUA

	Elemento d'ispezione; L elemento = 0,50 m n° elementi = 12		Tubo in PVC DN110
	Elemento d'ispezione con castello raccogli rifiuti e uscita laterale DN 110/160; L elemento = 0,50 m n° elementi = 14		Tubo in PVC DN125
	Canale dotato di pendenza incorporata continua 0,5% sul fondo del canale. Caditoia in acciaio zincato avente fessura laterale asimmetrica. L elemento = 1,00 m n° elementi = 248		Tubo in PVC DN160
	Pozzetti di ispezione in cls, con chiusura di dimensioni 500x500x500 mm; n° elementi = 14		Vasca di raccolta delle acque; Dimensione (LxHxP): 266x225x236 cm; 8 mc n° elementi = 2
	Pozzetto di calma in cls, con chiusura, di dimensioni 800x800x800 mm; n° elementi = 2		Pozzetto Filtro raccogli foglie compatto; Dimensione (LxHxP): 600x600x600 cm; n° elementi = 2
			Pozzetto Antireflusso; Dimensione (LxHxP): 600x600x600 cm; n° elementi = 2

* Per ulteriori dettagli si rimanda all'elaborato grafico "MLT.PE.IDS.G.011_01 - Dettagli costruttivi".
 NOTA: Per i profili longitudinali della fogna bianca si rimanda all'elaborato grafico "MLT.PE.IDS.G.011_01 - Dettagli costruttivi".



PROGETTO ESECUTIVO

Appalto integrato sulla base del progetto di fattibilità tecnica ed economica "Smart City Napoli Nord - Piani Urbani Integrati - MSC2 - I.2.2"
 CIG 972663946C CUP I45I2200020006 - CUP I45I2200030006

RTI 	OPUS COSTRUZIONI S.P.A. Capogruppo P.IVA 07201350639 Via Campana 233, Pozzuoli	RTP SAG ARCHITETTURA SRLS P.IVA 09189081210 Sede legale: Via Poalipio 06, Napoli
	ARCHIVOLTO SRL Mandante P.IVA 07162480631 Via O. P. Caffaro n.4, Napoli	MASCOLO INGEGNERIA SRL P.IVA 08524811216 Sede legale: Via Gramsci 19, Cicciانو
		ELECTA SRL P.IVA 04082971211 Sede legale: Via Principe di Piemonte 109, Roccarainola

RUP
Arch. Pasquale Imbema

PROGETTO IDRICO SANITARIO - (Melito-Via Casa Martino)
 Planimetria impianto di raccolta acqua - Collegamenti

REVISIONE	DESCRIZIONE	DATA	APPROVATO DA
01	Integrazione rapporto di validazione	Giugno 2024	
00	Prima emissione	Aprile 2024	