


Planimetria - scala 1:100

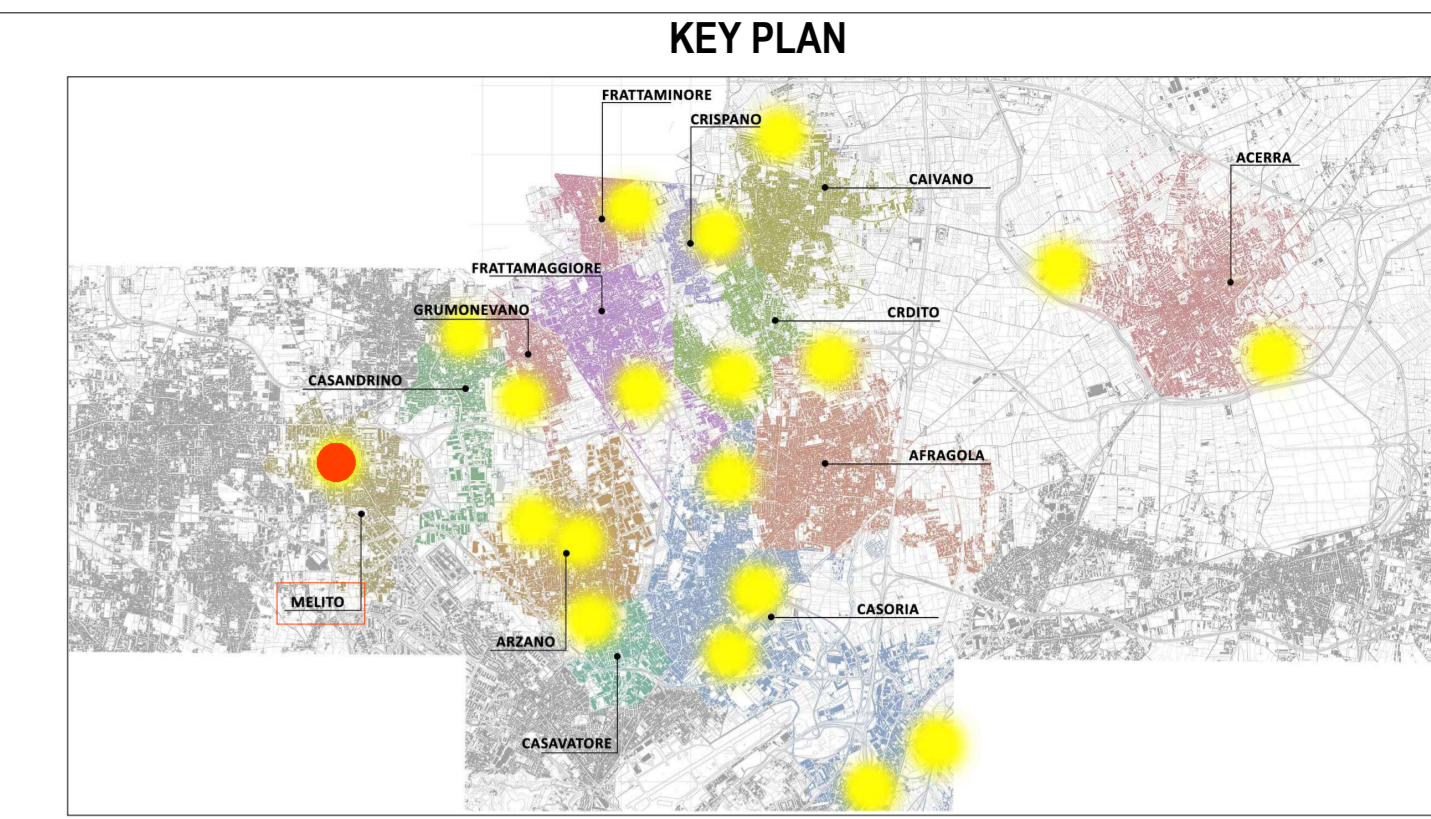

LEGENDA SIMBOLI

	Quote lineari		Lettera di identificazione della sezione
	Quote altimetriche in pianta		Etichette materiali / finiture di progetto
	Quote altimetriche in sezione / prospetto		Corno ottico
	Riferimento dettaglio in altro elaborato		Ingresso principale
	Confine lotto		Arbusti esistenti
			Arbusti di progetto

LEGENDA MATERIALI

SISTEMA DI IRRIGAZIONE LINEE

	Settore A		Settore D		Elettropompa sommersa Q _{min} = 0.5 mc/h - Q _{max} = 3.0 mc/h H _{max} = 43 m.c.a. - H _{min} = 19 m.c.a. n° elementi = 2
	Settore B		Settore E		Armadio per alloggiamento 2 vani-IP 55: QEG, QE1 e Switch Dimensione (LxHxP) 91x18,40x44,60cm
	Settore C		Settore F		Pozzetto per elettrovalvole fino a 8 elementi Dimensione (LxHxP) 80,5x39,5x62,5 cm
	Linea Umidostato : FG16OR16		Linea di alimentazione irrigatori DN40		Cabina per alloggiamento VDC e FSI Dimensione (LxHxP) 120x120x60 cm
	Linea di alimentazione elettrovalvole Tipologia FG16OR16 3x2,5 (24v/6VA)		Alimentazione elettropompa ad inverter Tipologia FG16OR16 3x2,5		Vasca di raccolta delle acque; Dimensione (LxHxP): 266x225x236 cm; 8 mc n° elementi = 2
	Collegamento Flussostato Tipologia FG16OR16 2x2,5		Collegamento sensore pioggia Tipologia FG16OR16 3x2,5		

COMUNE DI CARDITO
 Città Metropolitana di Napoli

Italiadomani
 PARI NAZIONALE ED ENERGIA E SOSTENIBILITÀ

MINISTERO DELL'INTERNO

PROGETTO ESECUTIVO

Appalto integrato sulla base del progetto di fattibilità tecnica ed economica "Smart City Napoli Nord - Piani Urbani Integrati - MSC2 - I.2.2"
 CIG 972663946C CUP I45I2200020006 - CUP I45I2200030006

RTI	OPUS COSTRUZIONI S.P.A. Capogruppo P.IVA: 07201500939 Via Campese 233, Pozzuoli	RTP	SAG ARCHITETTURA SRLS P.IVA: 09189081210 Sede legale: Via Posillipo 66, Napoli
ARCHIVOLTO SRL Mandante P.IVA: 0716240031 Via O. P. Caffaro n.4, Napoli	MASCOLO INGEGNERIA SRL P.IVA: 08524811216 Sede legale: Via Gramsci 19, Cicciانو	ELECTA SRL P.IVA: 04082971211 Sede legale: Via Principe di Piemonte 109, Roccarainola	

RUP
Arch. Pasquale Imbemba

PROGETTO IRRIGAZIONE - (Melito Via Casa Martino)
 Planimetria impianto di irrigazione: Linee idriche

REVISIONE	DESCRIZIONE	DATA	APPROVATO DA
01	Integrazione rapporto di validazione	Giugno 2024	
00	prima emissione	Aprile 2024	