


Planimetria - scala 1:100

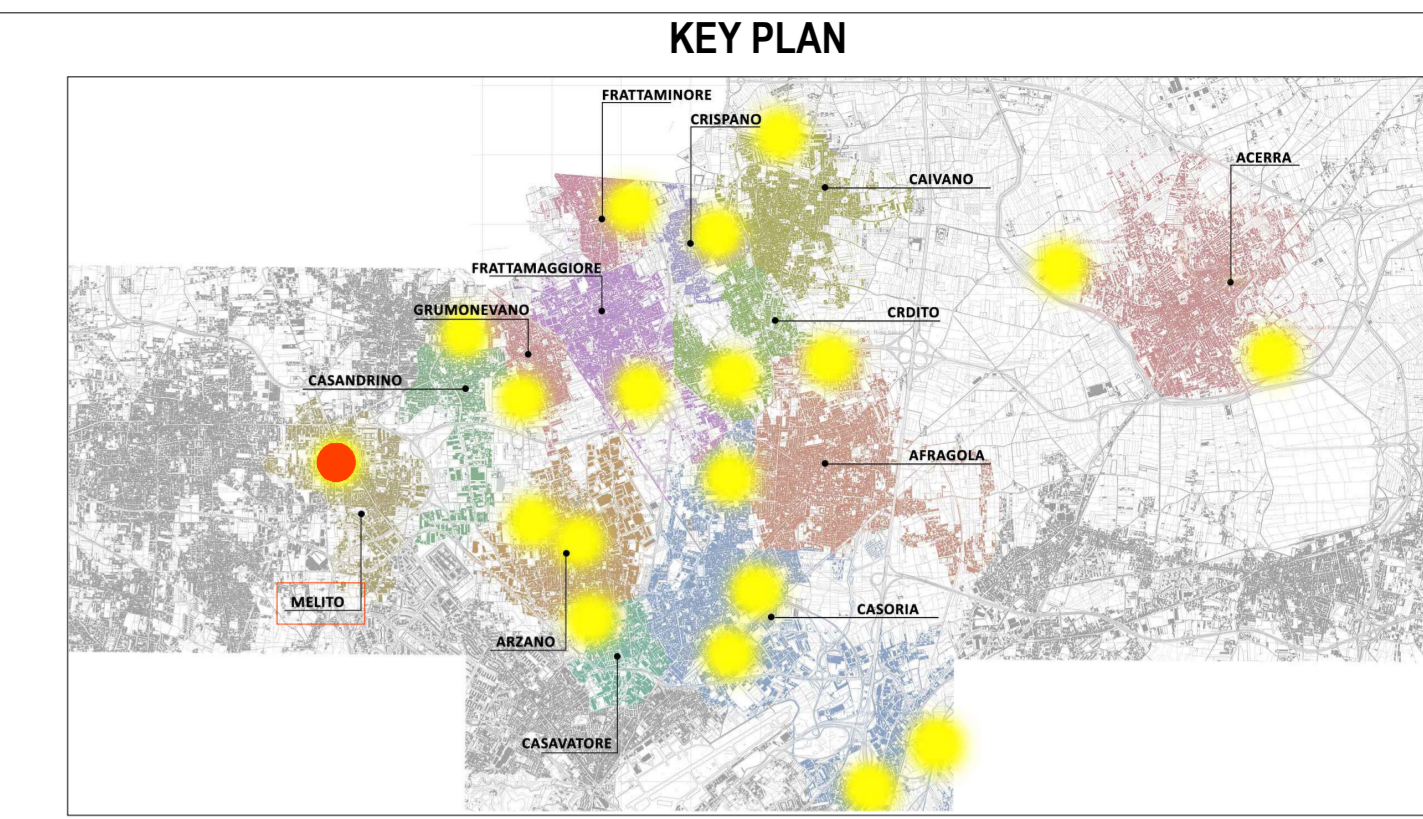

LEGENDA SIMBOLI

	Quote lineari		Lettera di identificazione della sezione
	Quote allometriche in pianta		Etichette materiali / finiture di progetto
	Quote allometriche in sezione / prospetto		Corno ottico
	Riferimento dettaglio in altro elaborato		Ingresso principale
	Confine lotto		Uscita sicurezza
			Arbusti esistenti
			Arbusti di progetto

LEGENDA MATERIALI

SISTEMA DI IRRIGAZIONE LINEE

	Settore A		Settore D		Elettropompa sommersa Q _{min} = 0.5 m ³ /h - Q _{max} = 3.0 m ³ /h H _{max} = 43 m.c.a. - H _{min} = 19 m.c.a. n° elementi = 2
	Settore B		Settore E		Armadio per alloggiamento 2 vani-IP 55: QEG, QEI e Switch Dimensione (LxHxP) 91x18,40x44,60cm
	Settore C		Settore F		Pozzetto per elettrovalvole fino a 8 elementi Dimensione (LxHxP) 80,5x39,5x62,5 cm
	Linea Umidostato : FG16OR16		Linea di alimentazione irrigatori DN40		Cabina per alloggiamento VDC e FSI Dimensione (LxHxP) 120x120x60 cm
	Linea di alimentazione elettrovalvole Tipologia FG16OR16 3x2,5 (24v/6VA)		Alimentazione elettropompa ad inverter Tipologia FG16OR16 3x2,5		Vasca di raccolta delle acque; Dimensione (LxHxP): 266x225x236 cm; 8 mc n° elementi = 2
	Collegamento Flussostato Tipologia FG16OR16 2x2,5		Collegamento sensore pioggia Tipologia FG16OR16 3x2,5		

COMUNE DI CARDITO
 Città Metropolitana di Napoli

PROGETTO ESECUTIVO

Appalto integrato sulla base del progetto di fattibilità tecnica ed economica "Smart City Napoli Nord - Piani Urbani Integrati - MSC2 - I.2.2"
 CIG 972663946C CUP I45I2200020006 - CUP I45I2200030006

RTI	RTP
OPUS COSTRUZIONI S.P.A. Capogruppo P.IVA: 07201506939 Via Campese 233, Pozzuoli	SAG ARCHITETTURA SRLS P.IVA: 09189081210 Sede legale: Via Posillipo 66, Napoli
ARCHIVOLTO SRL Mandante P.IVA: 07162480631 Via O. P. Caffaro n.4, Napoli	MASCOLO INGEGNERIA SRL P.IVA: 08524811216 Sede legale: Via Gramsci 19, Cicciiano
	ELECTA SRL P.IVA: 04082971211 Sede legale: Via Principe di Piemonte 109, Roccarainola
RUP Arch. Pasquale Imbemba	

PROGETTO IRRIGAZIONE - (Melito Via Casa Martino)

Planimetria impianto di irrigazione: Linee idriche

REVISIONE	DESCRIZIONE	DATA	APPROVATO DA
01	Integrazione rapporto di validazione	Giugno 2024	
00	prima emissione	Aprile 2024	