



SCHEMA A PUNTI IRRIGAZIONE MELITO

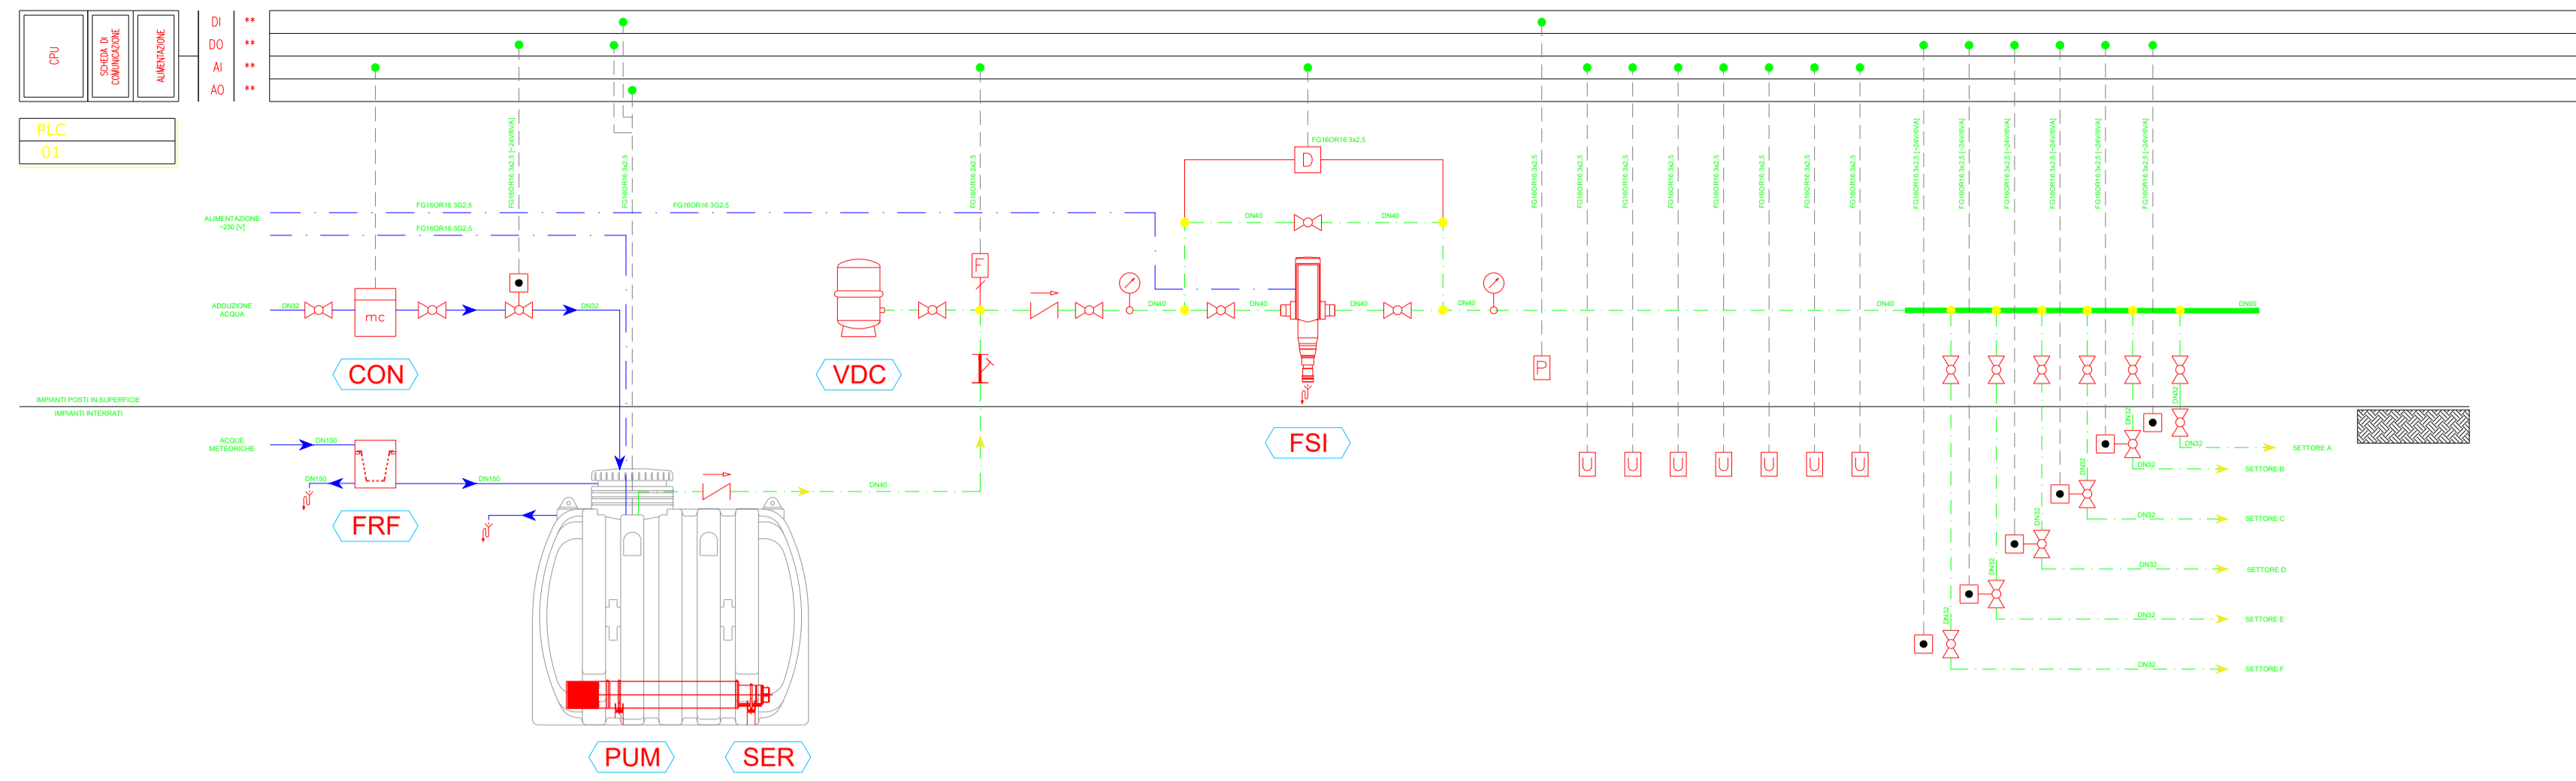

- LEGENDA**
- VALVOLA A SFERA
 - VALVOLA A FARFALLA
 - VALVOLA DI RITEGNO
 - VALVOLA A TRE VIE CON SERVOCOMANDO
 - VALVOLA DI TARATURA
 - GIUNTO ANTIVIBRANTE
 - VALVOLA DI SICUREZZA
 - FILTRO A Y
 - VALVOLA DI RIEMPIMENTO AUTOMATICO
 - CONTATORE CON CONTAINPULSI
 - MANOMETRO (0:6 bar)
 - TERMOMETRO (0:120°C CIRCUITI ACQUA CALDA)
(0:120°C CIRCUITI ACQUA CALDA)
(0:60°C CIRCUITI ACQUA DI RECUPERO)
(-30:50°C CIRCUITI ACQUA REFRIGERATA)
 - FLUSSOSTATO
 - SENSORE PIOGGIA
 - UNITOSTATO A 4 SONDE UMIDITA': 10/25/30/40 cm
 - PRESSOSTATO DIFFERENZIALE
 - VALVOLA MOTORIZZATA 24 Vac


| | | | | | |
|--|--|---|--|--|--|
| <p>CON</p> <p>- DESCRIZIONE: GRUPPO DI MISURA</p> <p>- PORTATA NOMINALE: mc/h 6,3</p> <p>- Marca: MODERNA</p> <p>- Modello: CD ONE TRP MID</p> <p>- Emettore di impulsi: QUADRAPLUS</p> <p>- Classe di Temperatura: T30/T90</p> | <p>FRF</p> <p>- DESCRIZIONE: FILTRO RACCOGLI FOGLIE</p> <p>- Modello: PAP118</p> <p>- Marca: ROTOTEC</p> <p>- Base (Ingombro): 680mm x 680mm</p> <p>- Altezza: 873 mm</p> <p>- Altezza Ingresso: 350 mm</p> <p>- Altezza Uscita: 60 mm</p> <p>- Portata: 37 l/s=0,04mc/s=132,2mc/h</p> <p>- Ingresso Acque Meteoriche: 2 x DN150</p> <p>- Uscita Acque Verso Sistema: 2 x DN150</p> <p>- Uscita Troppo Pieno:</p> | <p>PUM</p> <p>- DESCRIZIONE: POMPA SOMMERSA INVERTER</p> <p>- Modello: XXXX</p> <p>- Marca: Grundfos</p> <p>- Alimentazione: ~230 V</p> <p>- Potenza Assorbita: xxxxx</p> <p>- Portata Centro Curva: xxxxx</p> <p>- Prevalenza Centro Curva: xxxxx</p> | <p>SER</p> <p>- DESCRIZIONE: SERBATOIO INTERRATO</p> <p>- Modello: Vedi Tabella</p> <p>- Marca: Rototec</p> <p>- Capacità: 100 litri</p> <p>- Altezza: 670 mm</p> <p>- Diametro: 480 mm</p> | <p>VDC</p> <p>- DESCRIZIONE: VASO DI COMPENSAZIONE</p> <p>- Modello: 556100</p> <p>- Marca: Caleffi</p> <p>- Capacità: 100 litri</p> <p>- Altezza: 670 mm</p> <p>- Diametro: 480 mm</p> | <p>FSI</p> <p>- DESCRIZIONE: FILTRO SABBIA E IMPURITA'</p> <p>- Modello: INFINITY A</p> <p>- Marca: SMT</p> <p>- Marca: SMT</p> <p>- Portata con Dp = 0,2 bar: 9,0 mc/h</p> <p>- Portata con Dp = 0,5 bar: 15 mc/h</p> <p>- Alimentazione elettrica: 230V/50Hz</p> <p>- Potenza Assorbita: 8 W</p> <p>- Altezza totale: 505 mm</p> <p>- Larghezza con Codoli: 205 mm</p> <p>- Profondità: 160 mm</p> <p>- Altezza Minima Da Terra: 670 mm</p> |
|--|--|---|--|--|--|

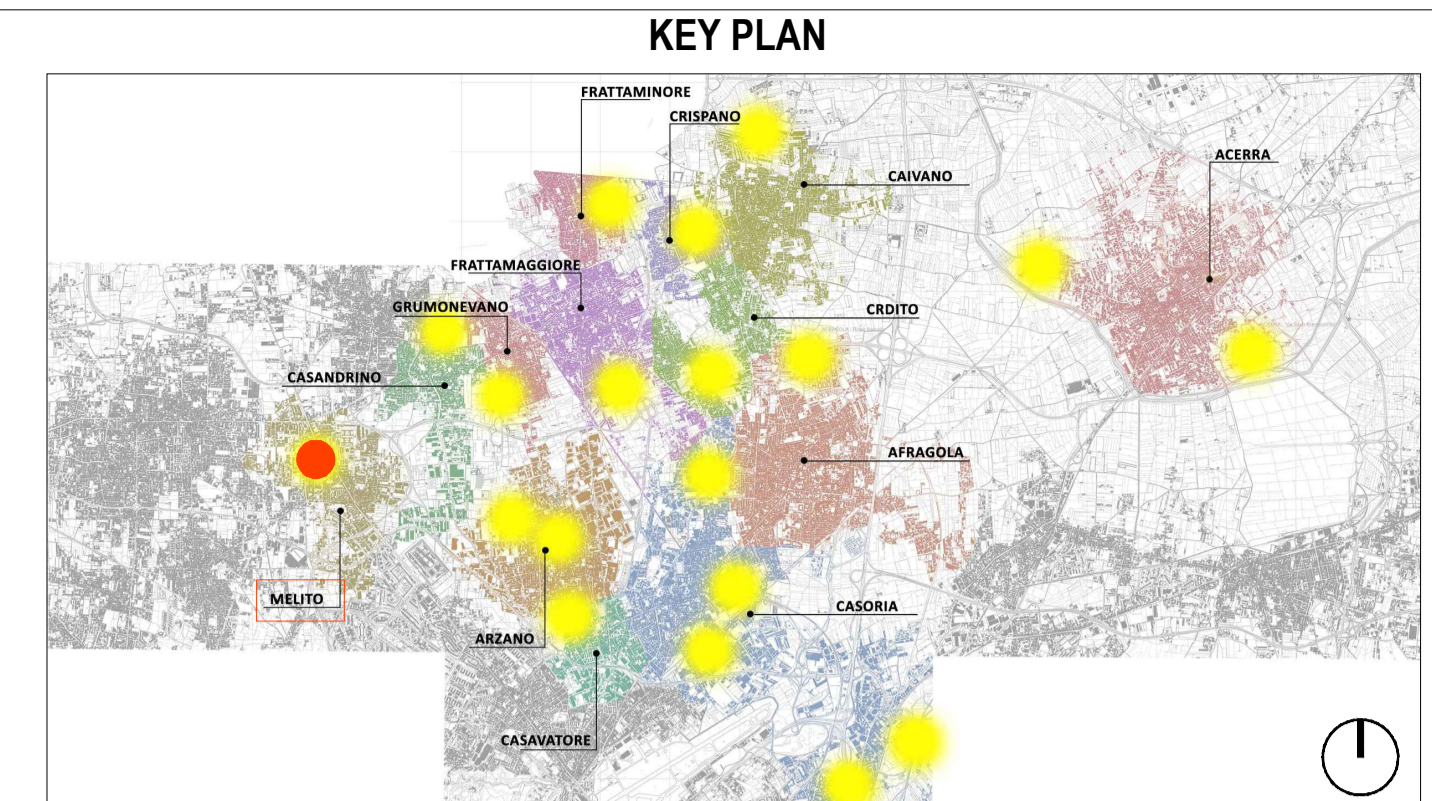

LEGENDA SIMBOLI

| | | | |
|-------|---|----|--|
| X.XX | Quote lineari | BB | Lettera di identificazione della sezione |
| -1.80 | Quote altimetriche in pianta | XX | Etichette materiali / finiture di progetto |
| +0.15 | Quote altimetriche in sezione / prospetto | ▲ | Cono ottico |
| ⊕ | Riferimento dettaglio in altro elaborato | ▲ | Ingresso principale |
| □ | Confine lotto | ⊗ | Arbusti esistenti |
| | | ⊗ | Arbusti di progetto |

RAPPRESENTAZIONE GRAFICA SCHEMA A PUNTI

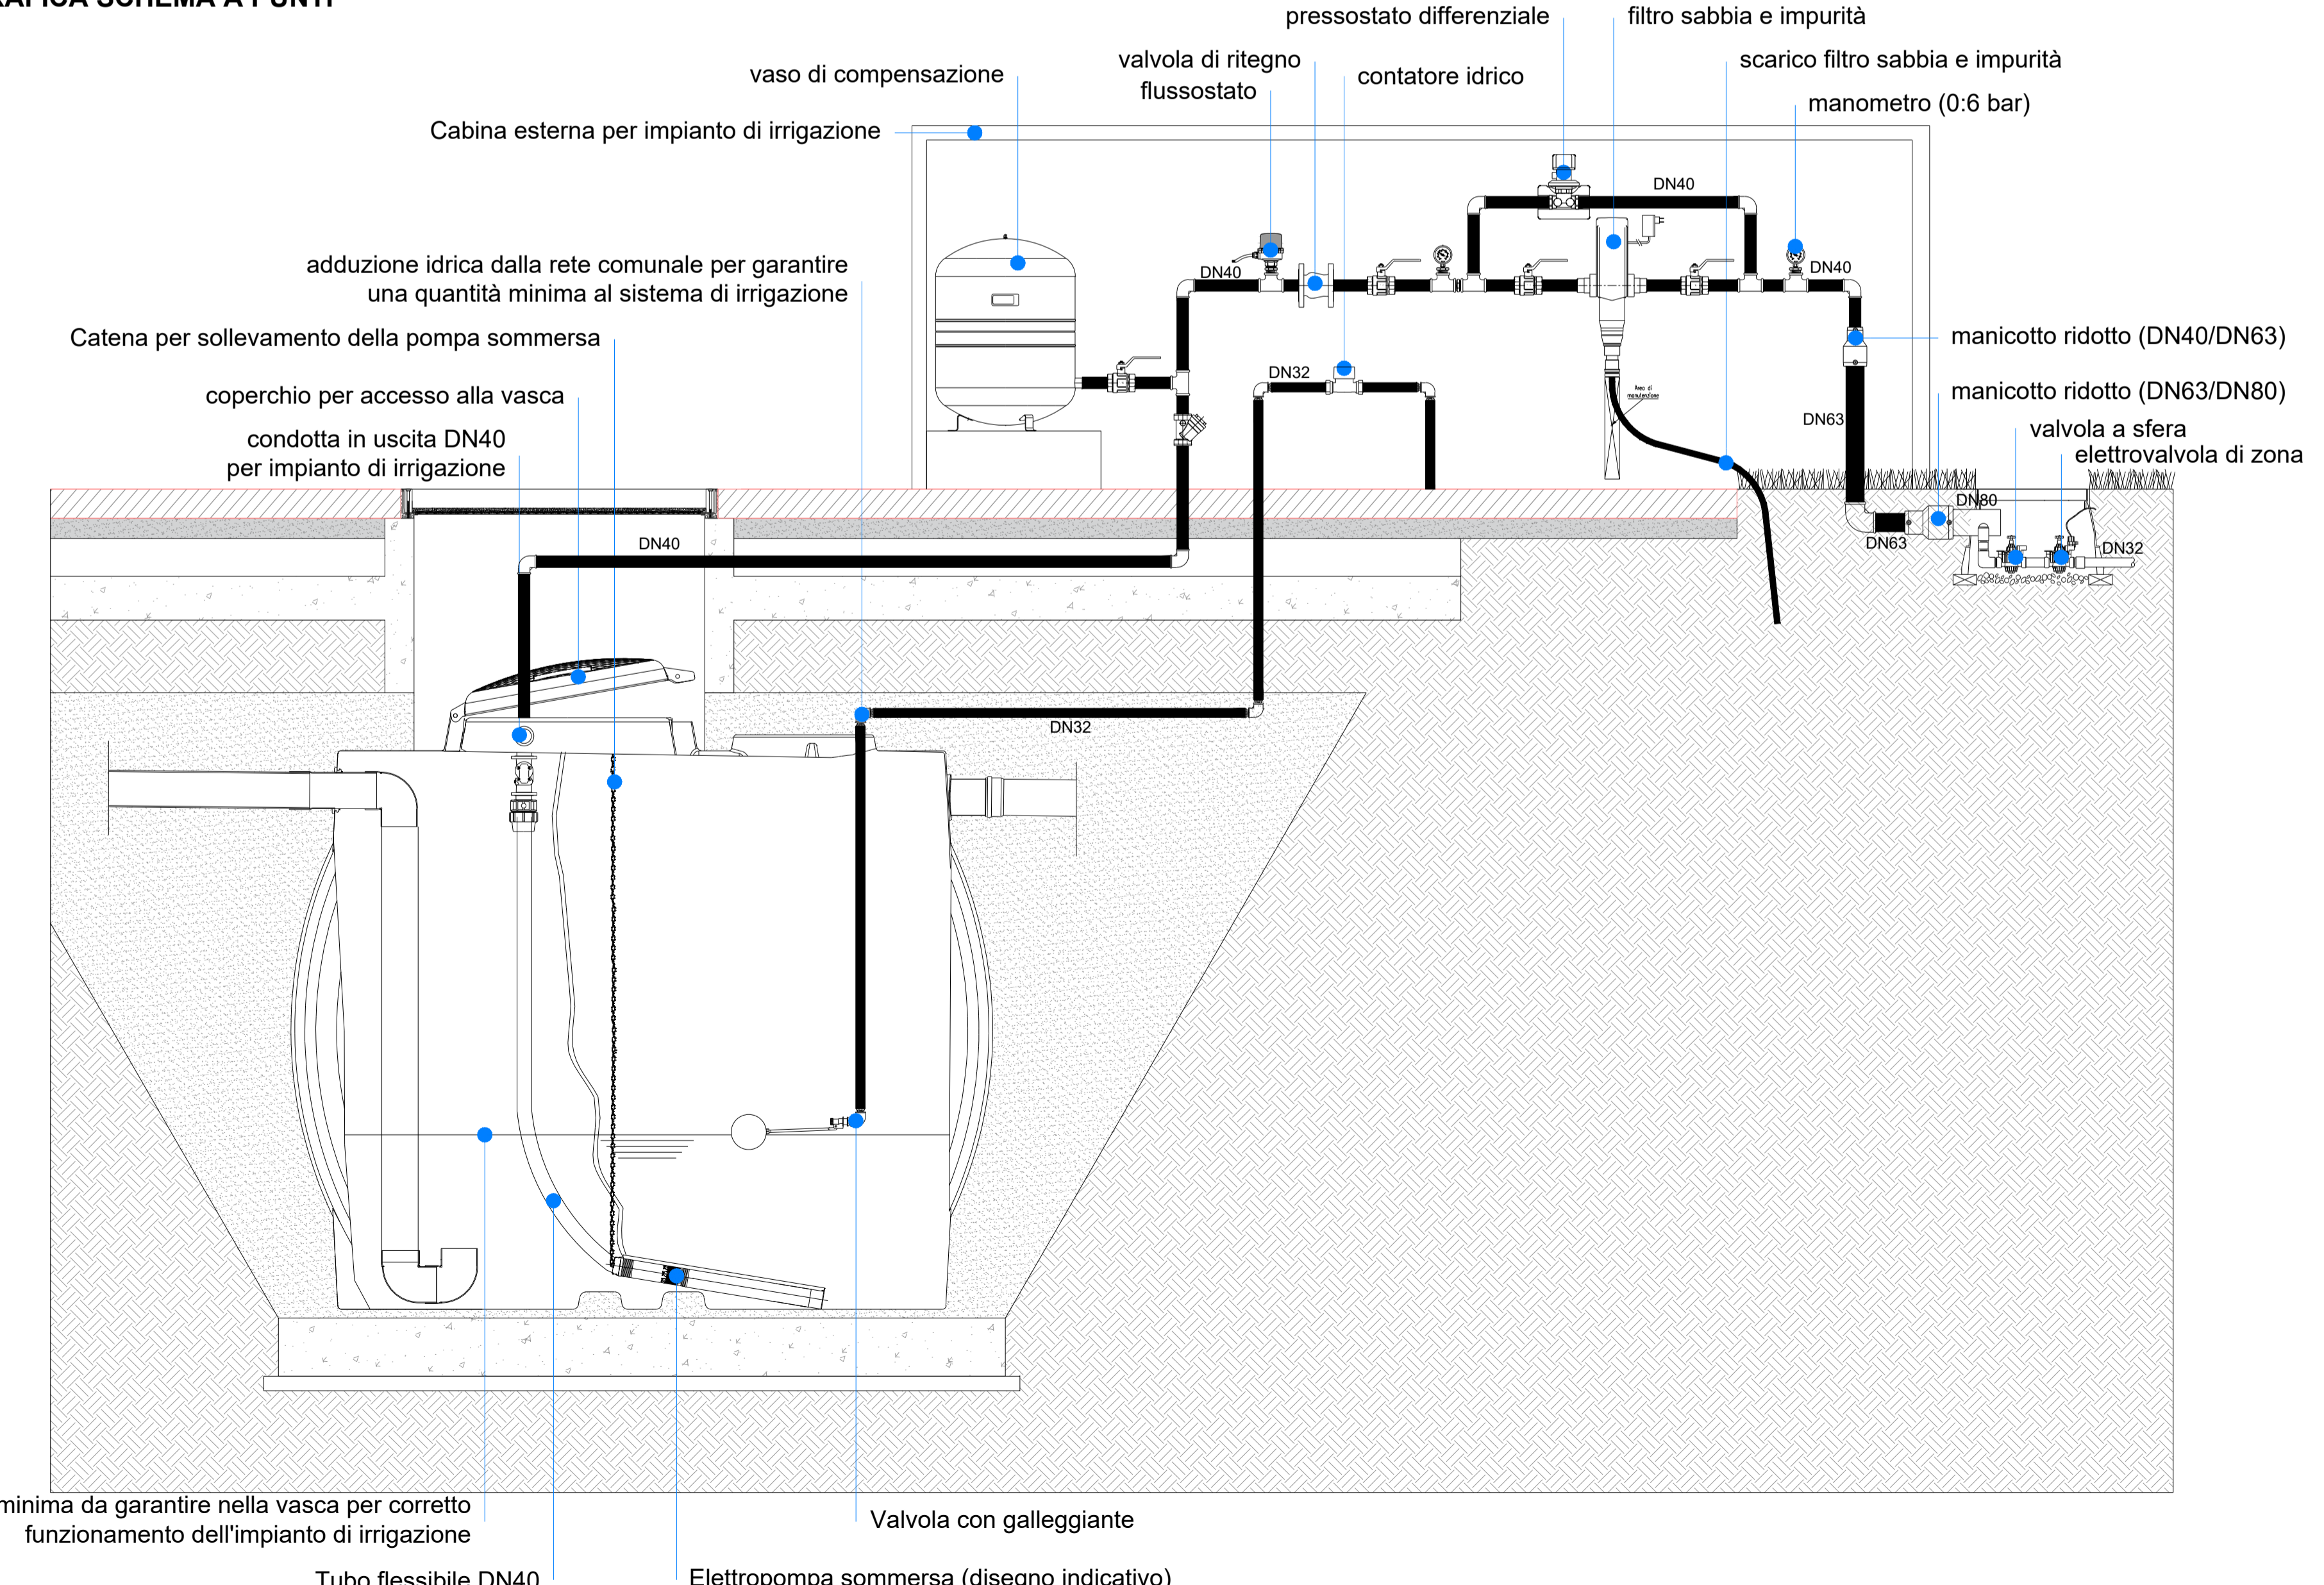

COMUNE DI CARDITO
 Città Metropolitana di Napoli

Finanziato dall'Unione europea NextGenerationEU
 Italia domani PRIMO NAZIONALE DI IMPRESA E RESILIENZA
 MINISTERO DELL'INTERNO

PROGETTO ESECUTIVO

Appalto integrato sulla base del progetto di fattibilità tecnica ed economica "Smart City Napoli Nord - Piani Urbani Integrati - M5C2 - I.2.2"
 CIG 972663946C CUP I45I22000020006 - CUP I45I22000030006

| | |
|--|---|
| <p>RTI</p> <p>OPUS COSTRUZIONI S.P.A. Capogruppo P.IVA 07201350639 Via Campana 233, Pozzuoli</p> <p>ARCHIVOLTO SRL Mandante P.IVA 07162480631 Via O. P. Caffaro n.4, Napoli</p> | <p>RTP</p> <p>SAG ARCHITETTURA SRLS P.IVA 09189081210 Sede legale: Via Posillipo 66, Napoli</p> <p>MASCOLO INGEGNERIA SRL P.IVA 08524811216 Sede legale: Via Gramsci 19, Ciccianno</p> <p>ELECTA SRL P.IVA 04082971211 Sede legale: Via Principe di Piemonte 109, Roccarainola</p> |
|--|---|

RUP
 Arch. Pasquale Imbemba

PROGETTO IRRIGAZIONE - (Melito Via Casa Martino)

Schema a punti dell'impianto d'irrigazione

| | | | |
|-----------|--------------------------------------|-------------|--------------|
| REVISIONE | DESCRIZIONE | DATA | APPROVATO DA |
| 01 | Integrazione rapporto di validazione | Giugno 2024 | |
| 00 | prima emissione | Aprile 2024 | |