




Planimetria passaggio cavi: corpi illuminanti - scala 1:100

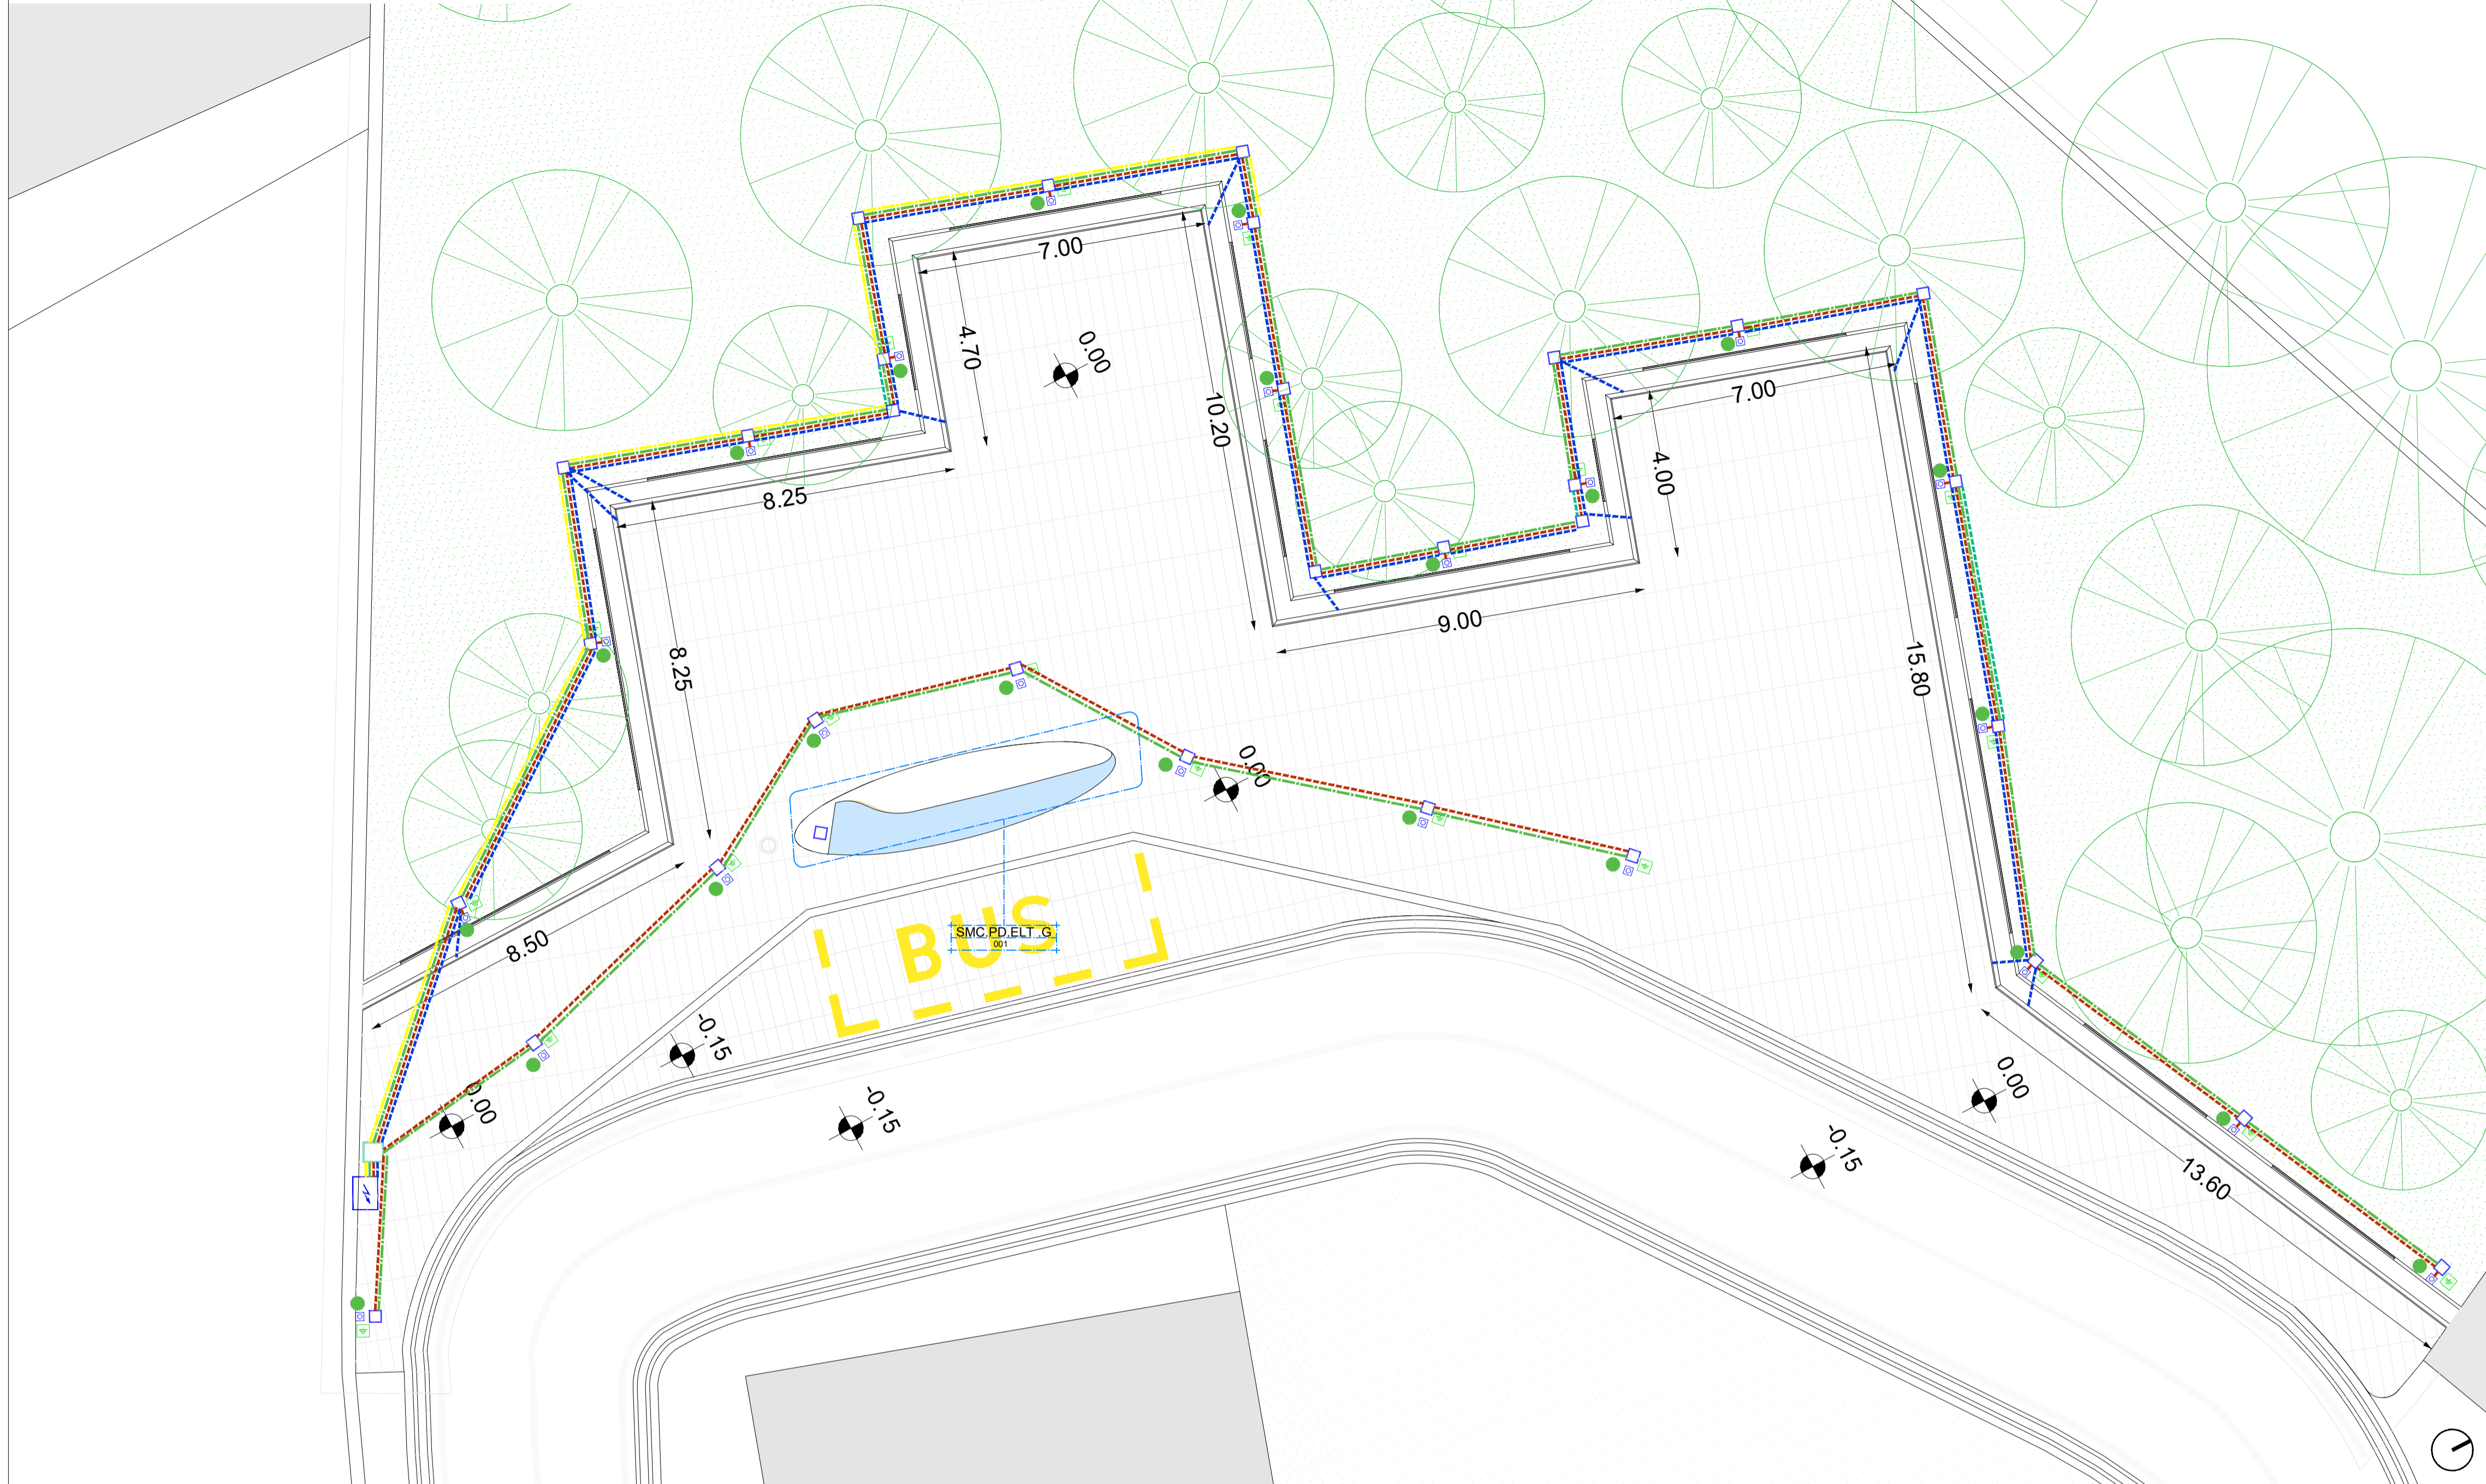


Planimetria passaggio cavi: altri apparati - scala 1:200

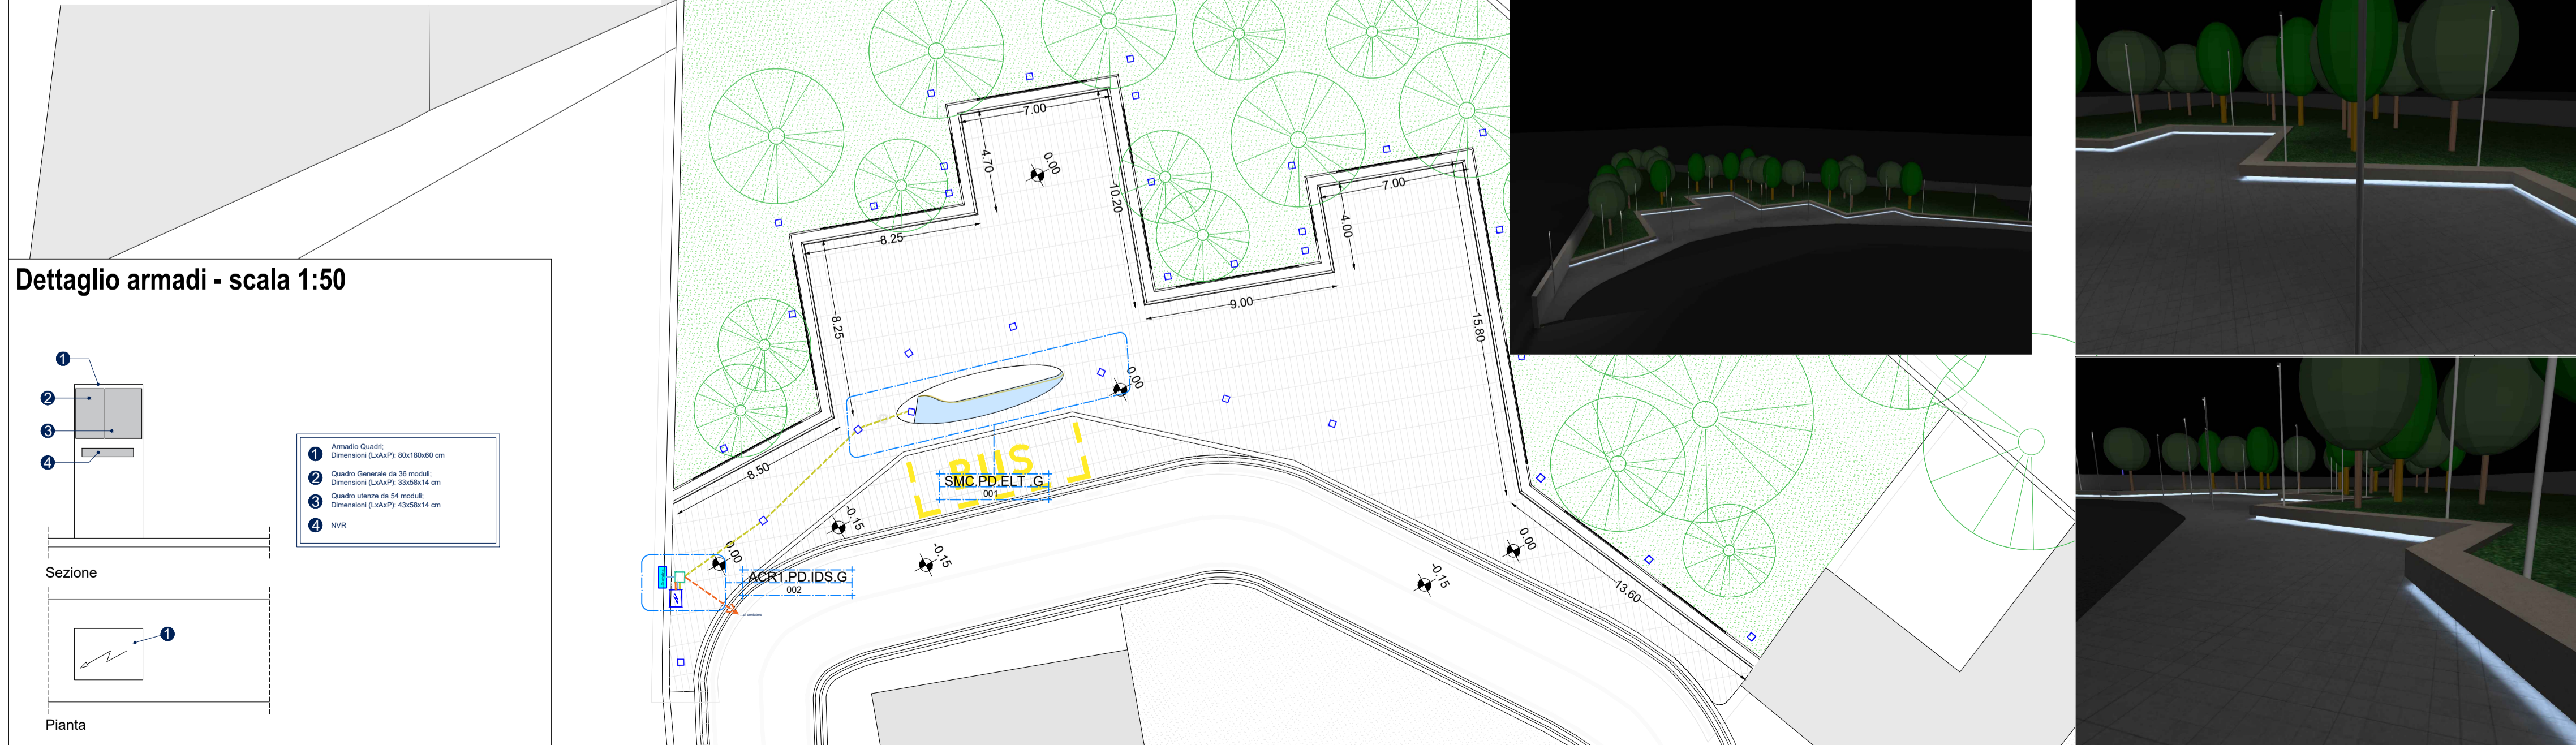


Dettaglio armadi - scala 1:50

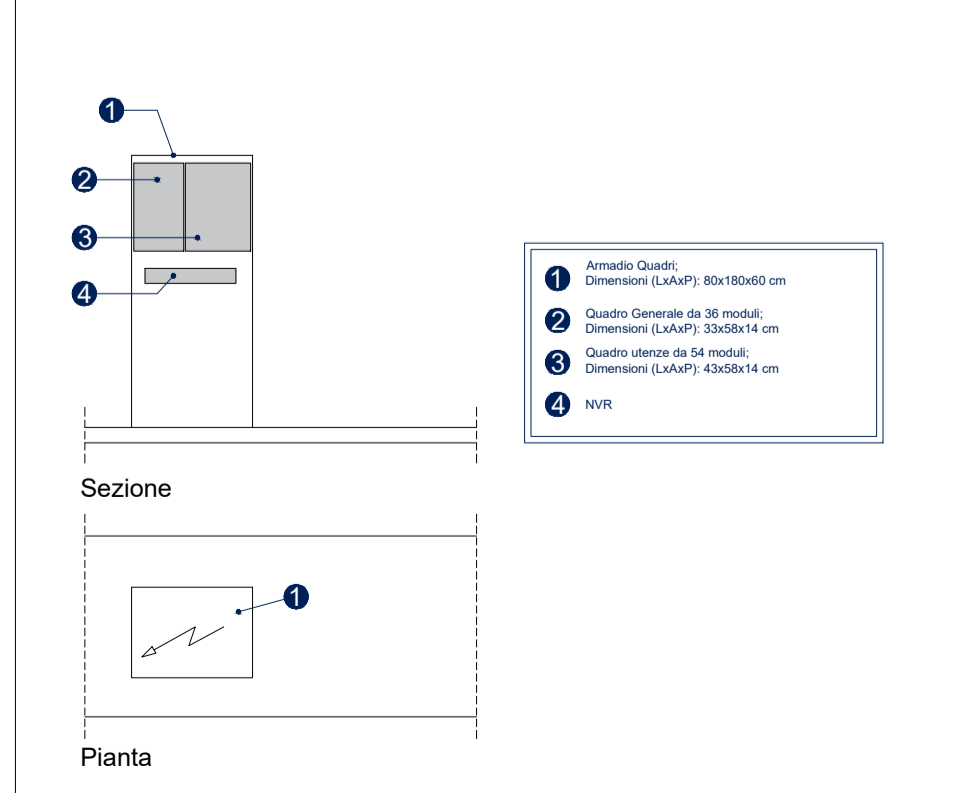

Viste tridimensionali

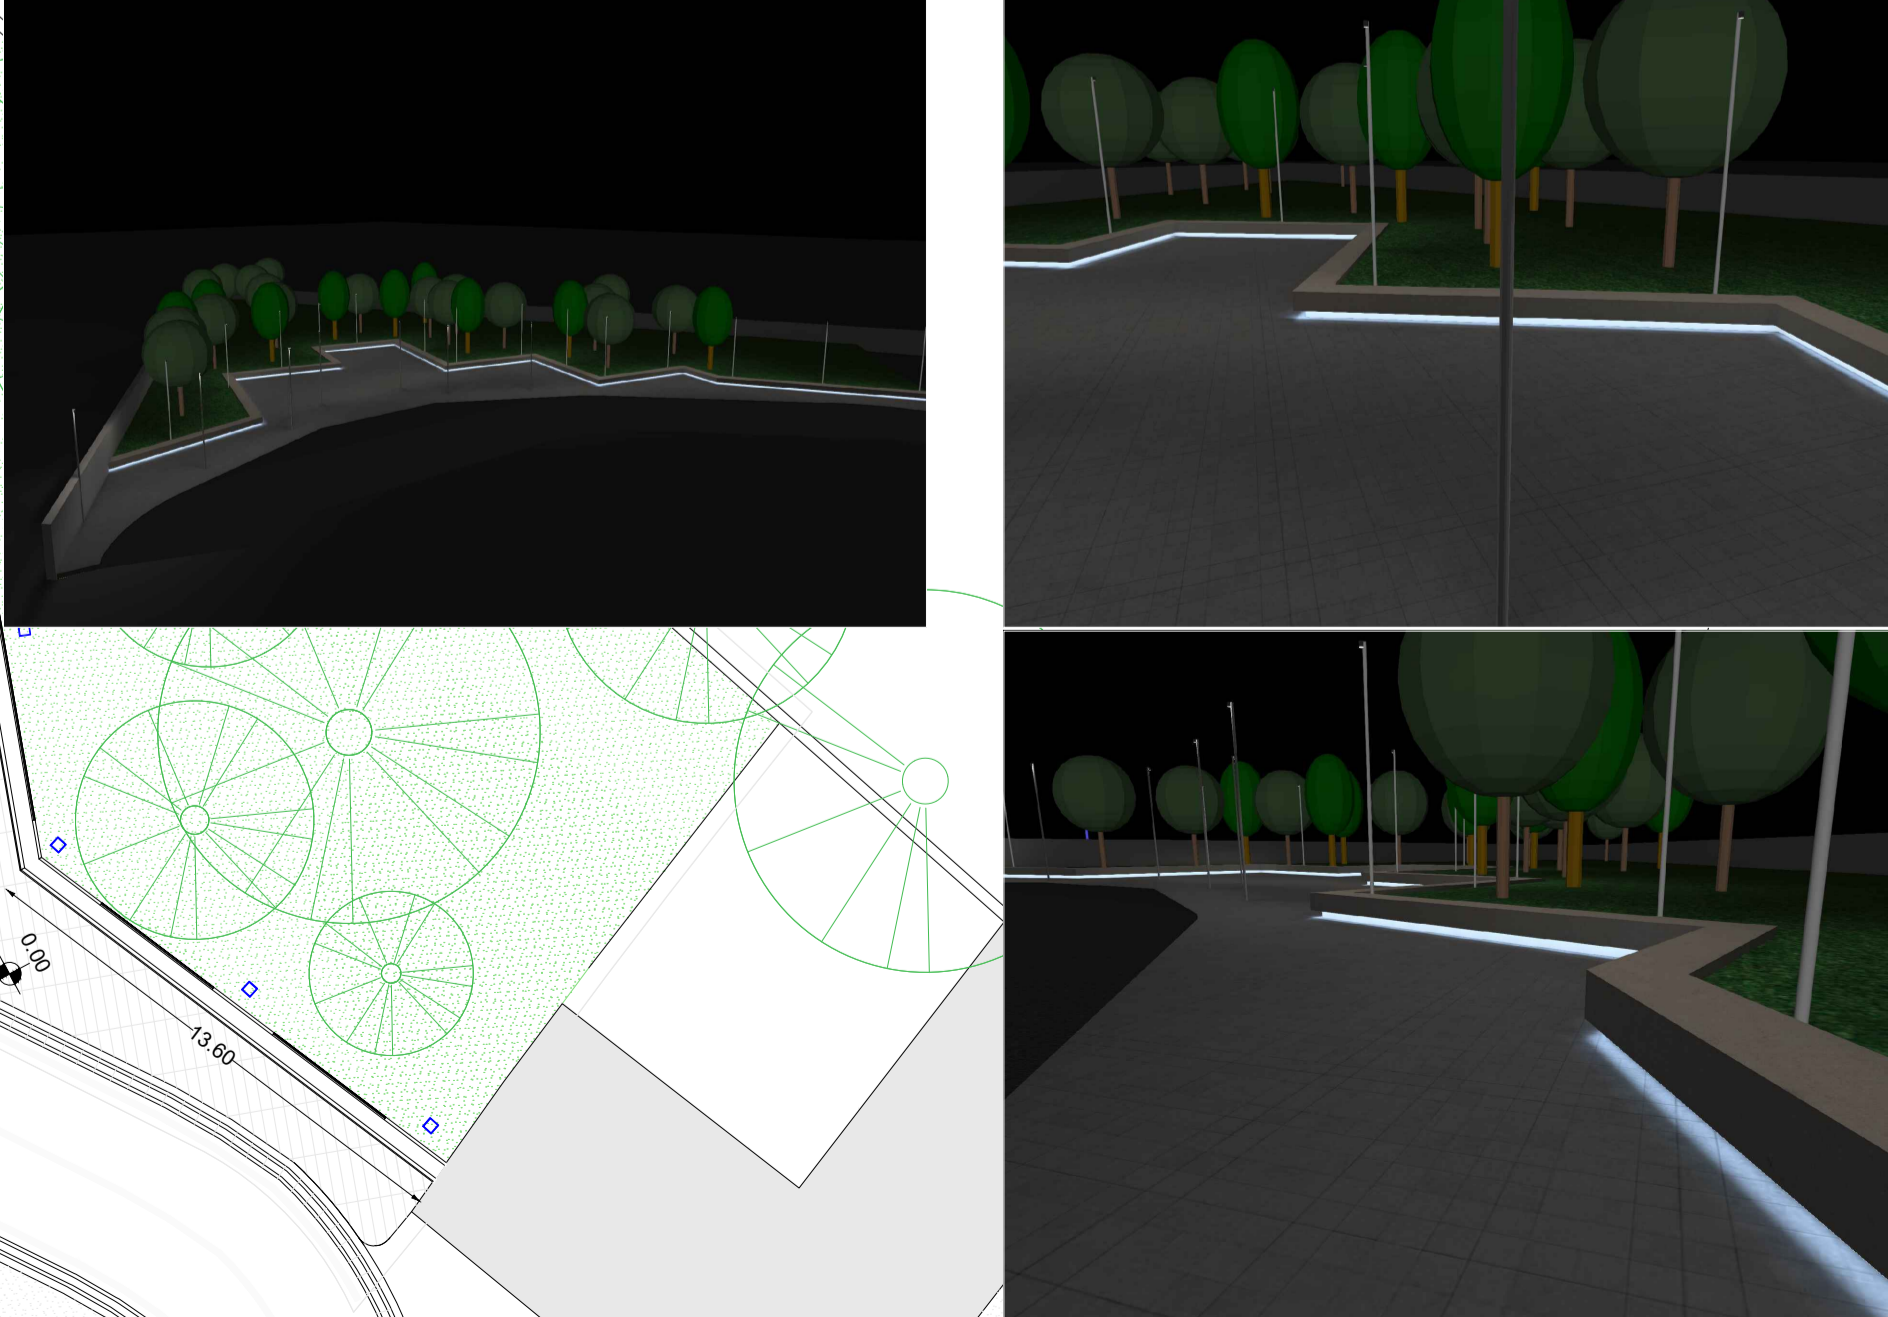

KEY PLAN

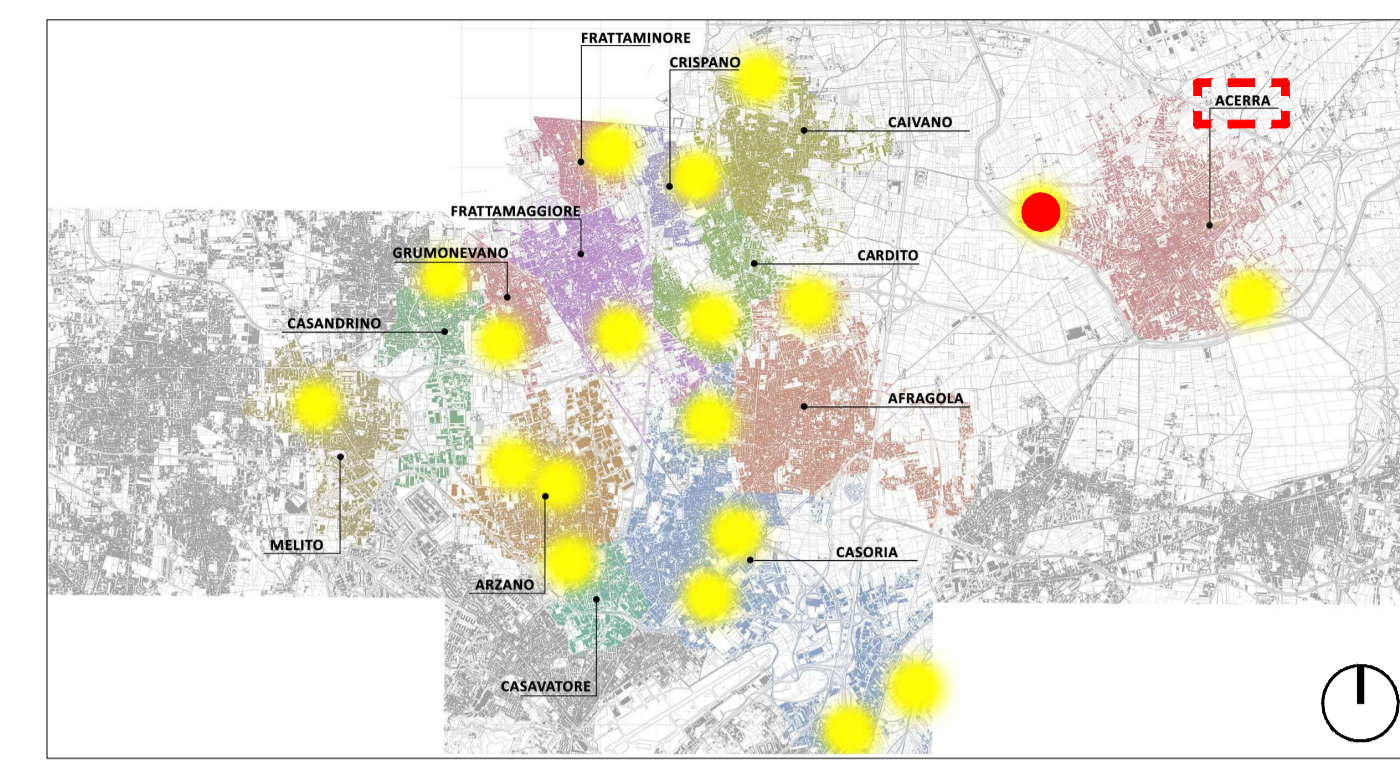

LEGENDA

	Quote lineari		Riferimento dettaglio in altro elaborato
	Pozzetti in cls con chiusura a vaschetta per alloggiamento pavidamento o terreno; Dimensioni 300x300x300 mm; n° elementi = 27		Piastre base portapalo con tirafondi; n° elementi = 21
	Pozzetti in cls con chiusura a vaschetta per alloggiamento pavidamento o terreno; Dimensioni 500x500x300 mm; n° elementi = 1		Armadio Quadri; Dimensioni (LxAxP): 80x180x60 cm; n° elementi = 1
	Dispensore di terra a croce collegato a corda nuda in rame; n° elementi = 21		Linea 3: Collegamento QE - strip led; sezione 3x2,5 mmq
	Collegamento ai pali in acciaio zincato con corda di rame; n° elementi = 21 sezione 16 mmq		Linea 4: Collegamento QE - pensilina di attesa bus; sezione 3x1,5 mmq
	Corda di terra in rame posata su fondo di scavo; sezione 16 mmq		Linea 5: Collegamento QE - centralina per irrigazione; sezione 3x1,5 mmq
	Linea 1: Collegamento QE - armature su palo; sezione 3x4 mmq		Linea 6: Collegamento montante elettrica; sezione 4x25 mmq + 1x16 mmq
	Linea 2: Collegamento QE - illuminazione decorativa su palo; sezione 3x1,5 mmq		



PROGETTO DEFINITIVO

Appalto integrato sulla base del progetto di fattibilità tecnica ed economica "Smart City Napoli Nord - Piani Urbani Integrati - M5C2 - I.2.2"
CIG 972663946C CUP I45I22000020006 - CUP I45I22000030006

RTI
OPUS COSTRUZIONI S.P.A.
Capogruppo
P.IVA 07201350639
Via Campana 233, Pozzuoli

RTP
SAG ARCHITETTURA SRLS
P.IVA 09189081210
Sede legale: Via Posillipo 66, Napoli

ARCHIVOLTO SRL
Mandante
P.IVA 07162480631
Via O. P. Caffaro n.4, Napoli

MASCOLO INGEGNERIA SRL
P.IVA 08524811216
Sede legale: Via Gramsci 19, Ciciliano

ELECTA SRL
P.IVA 04082971211
Sede legale: Via Principe di Piemonte 109, Roccarainola

RUP
Arch. Pasquale Imbemba

PROGETTO ELETTRICO - (Acerra Rione Buozzi)
Planimetria passaggio cavi

REVISIONE	DESCRIZIONE	DATA	APPROVATO DA
00	prima emissione	Dicembre 2023	ACR1.PD.ELT.G.002