





Pianta quota m 3,00

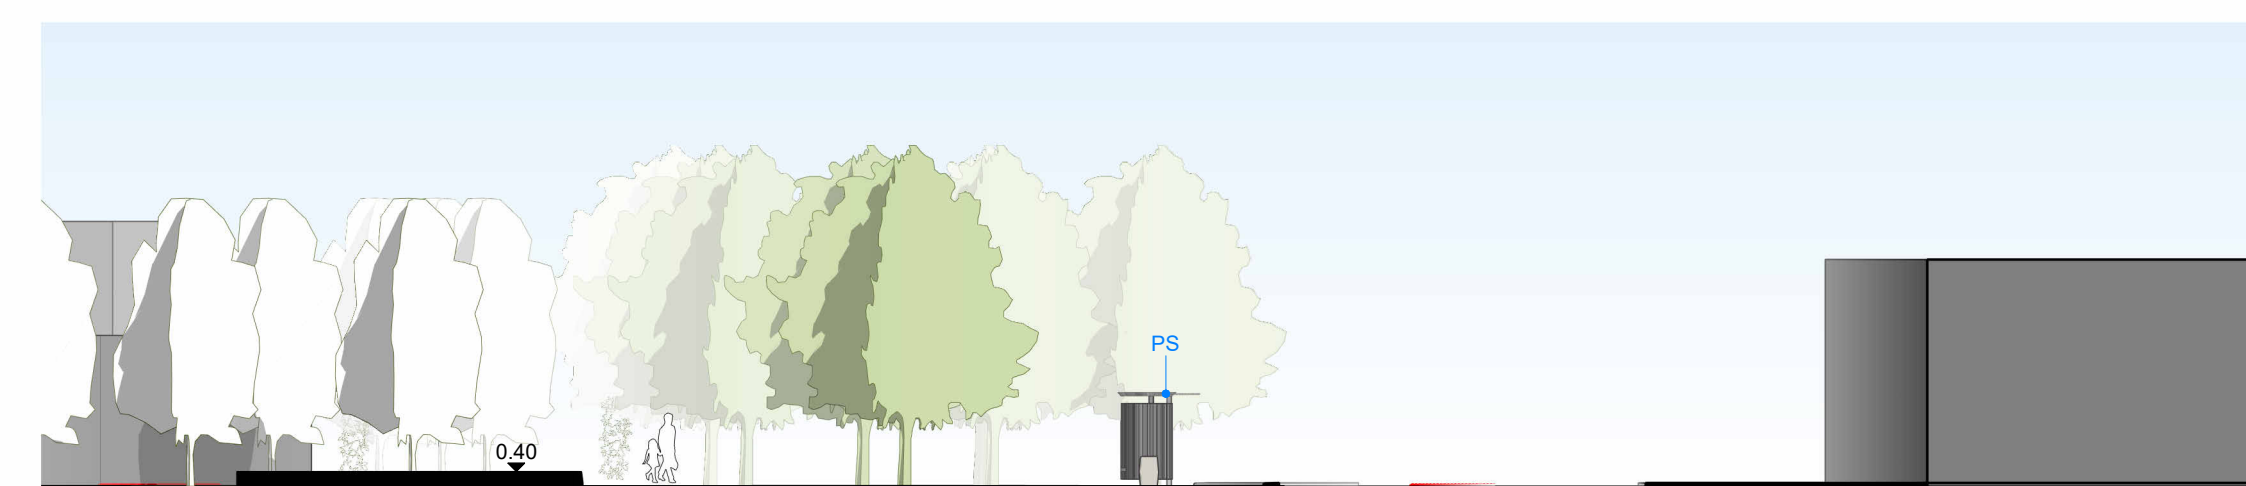

Sezione AA




Sezione BB

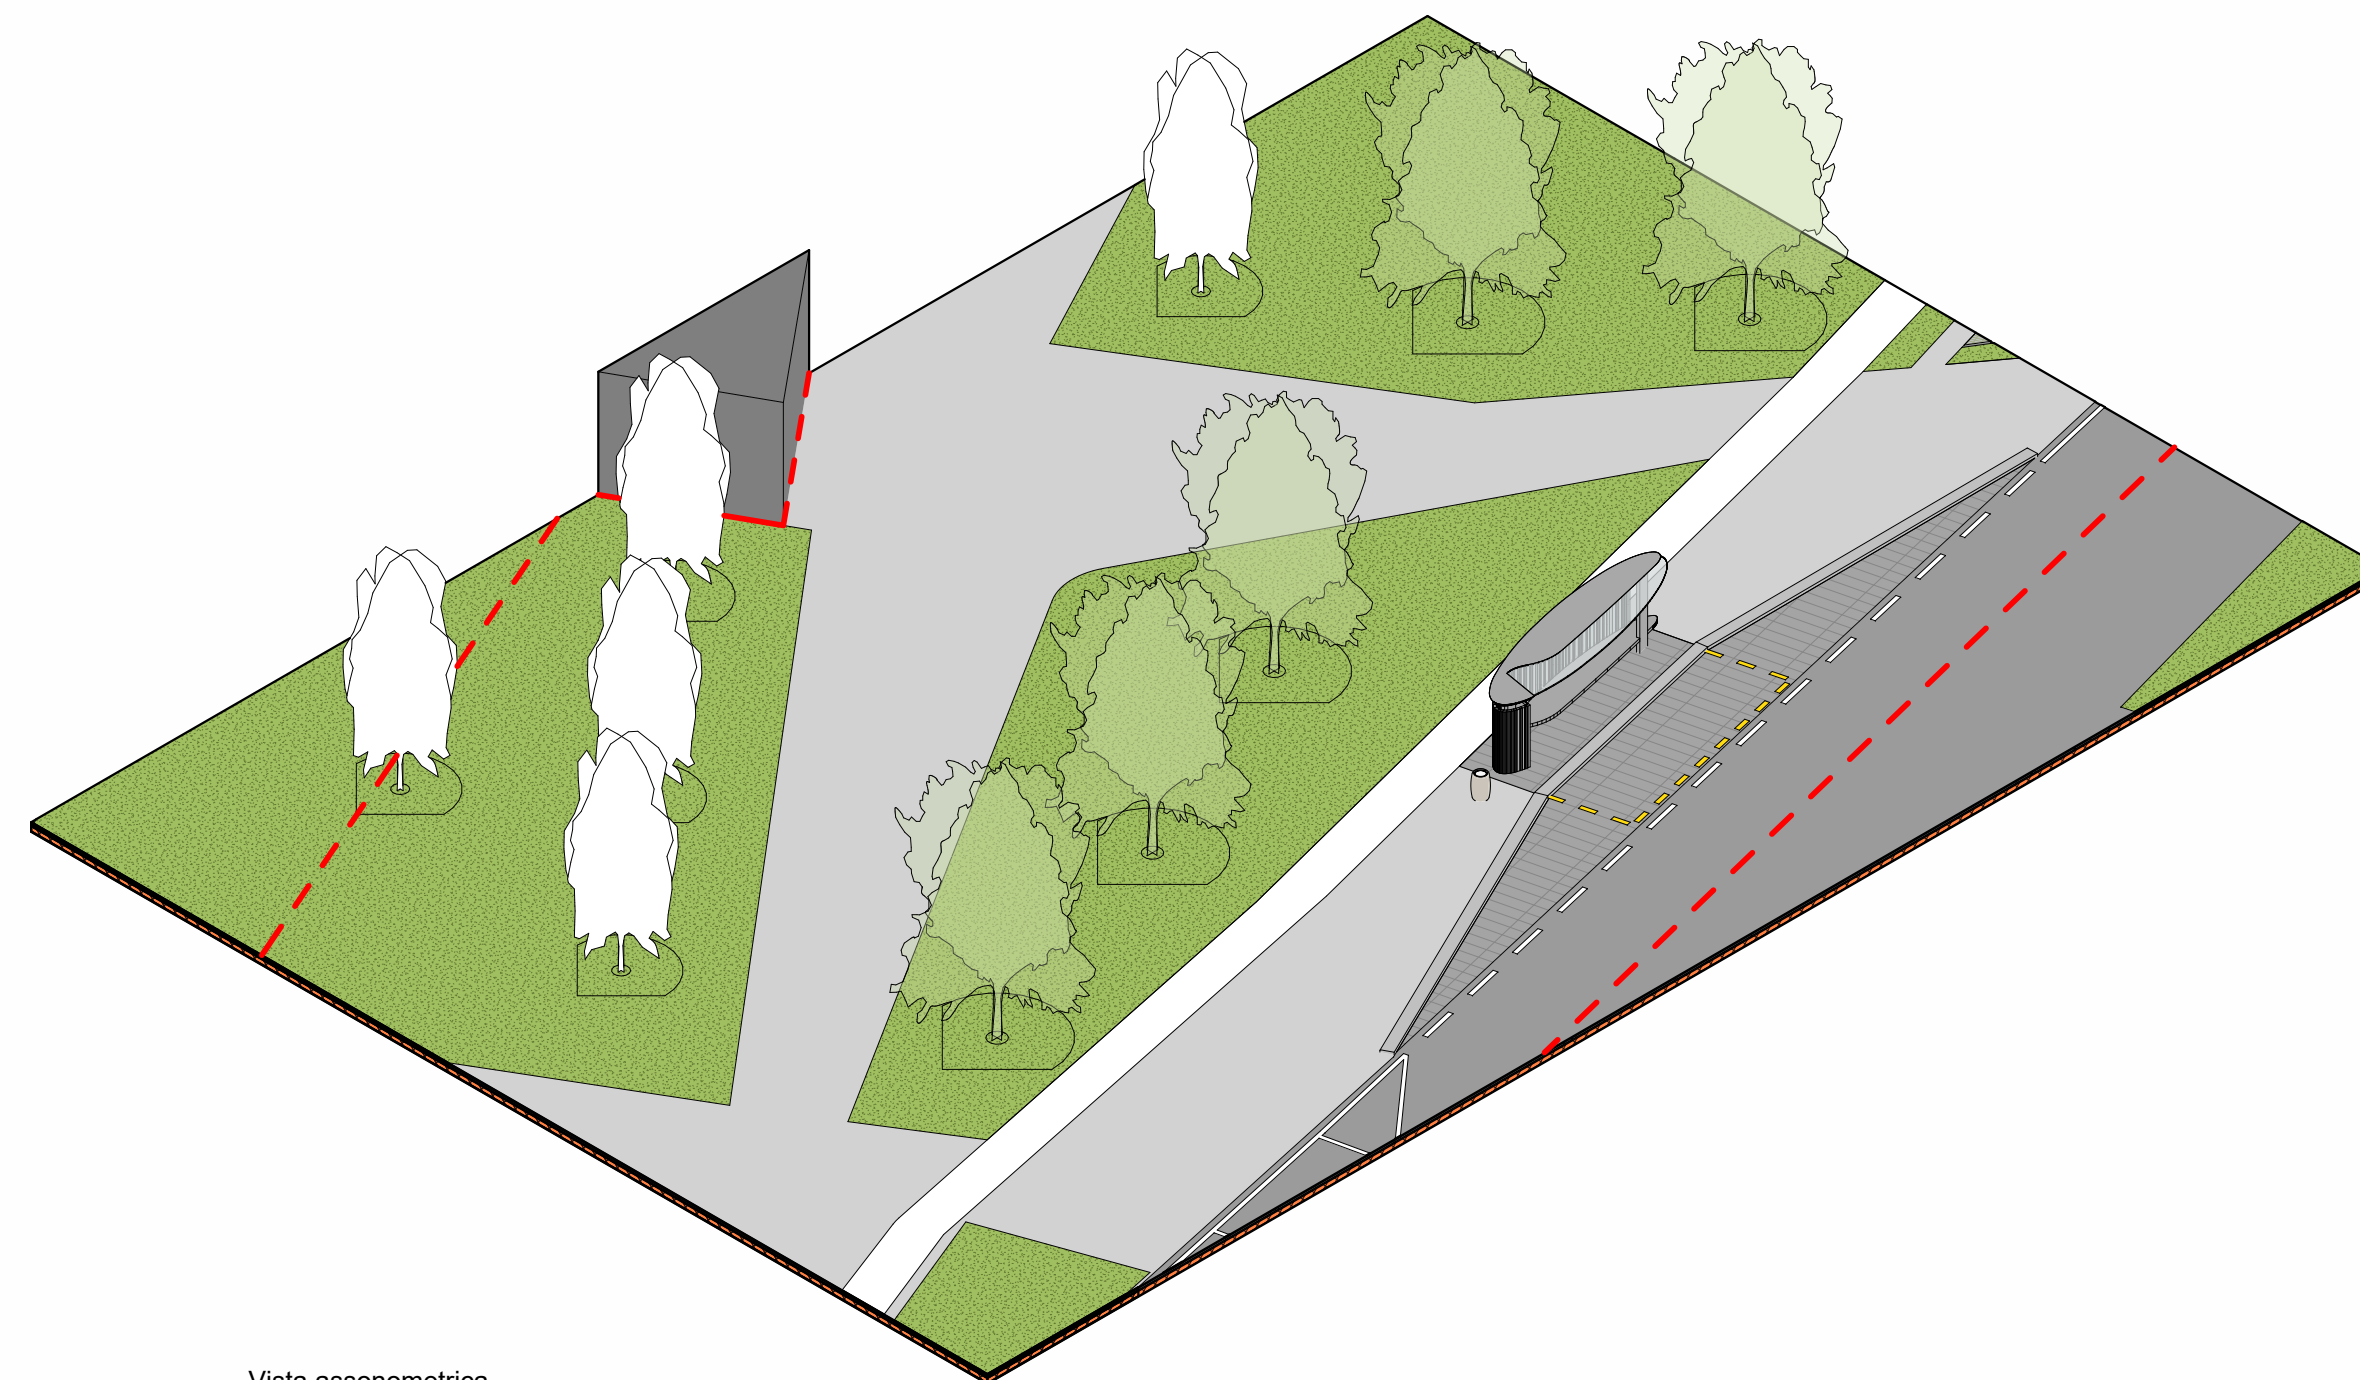

Vista assometrica

KEY PLAN

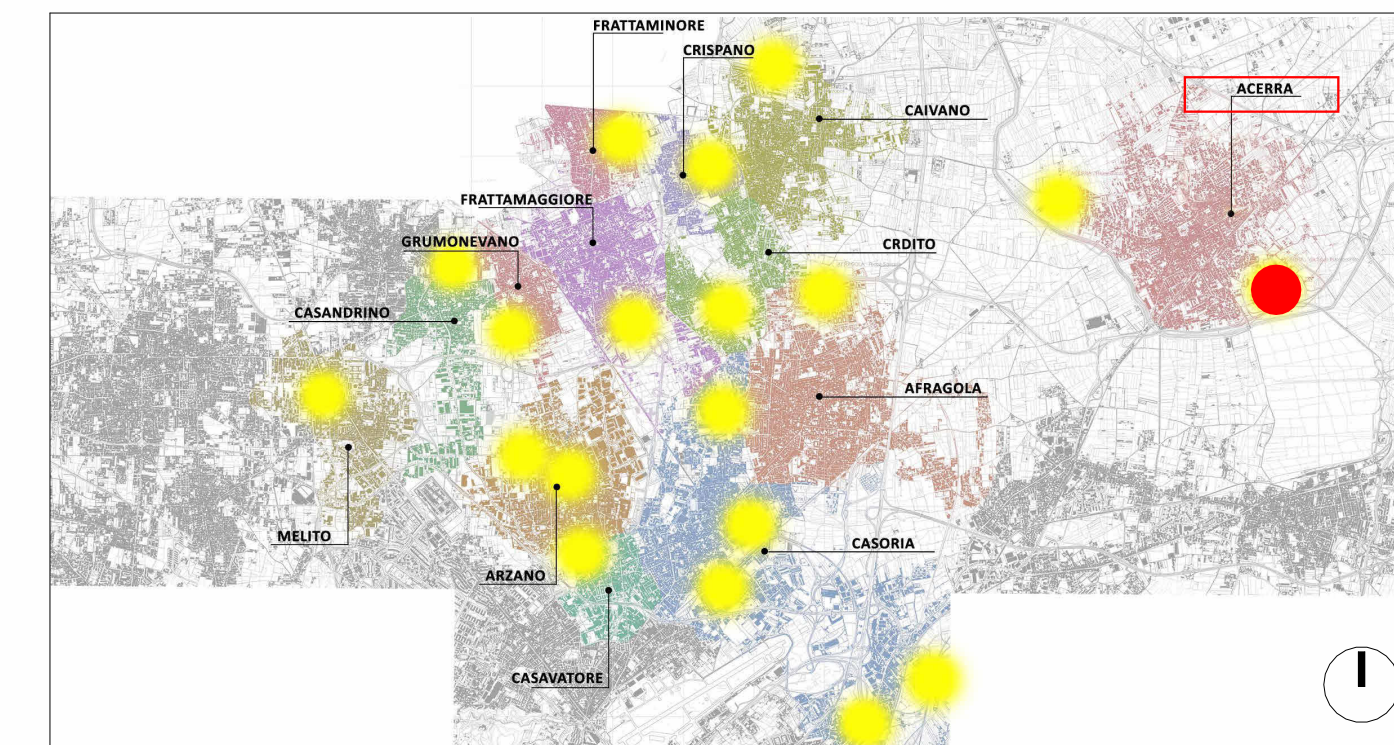

LEGENDA SIMBOLI

	Quote lineari		Lettera di identificazione della sezione
	Quote altimetriche in pianta		Etichette materiali / finiture di progetto
	Quote altimetriche in sezione / prospetto		Cono ottico
	Riferimento dettaglio in altro elaborato		Ingresso principale
			Uscita di sicurezza

LEGENDA MATERIALI

SERVIZI PER LA MOBILITA'

- PS | Pensilina smart
- ST | Punto di ricarica

PAVIMENTAZIONI

- P1 | Pavimento pedonale e carrabile
- P2 | Pavimentazione continua drenante
- P3 | Pavimentazione antitrauma
- P4 | Masselli autobloccanti grigliati

ACCESSORI PAVIMENTAZIONI

- AP1 | Cordolo
- AP2 | Caditoia
- AP3 | Zanella

ARREDO URBANO

- A1 | Sedute in pietra ricostituita
- A2 | Vasche / fioriere
- A3 | Parete verde con struttura in acciaio galvanizzato
- A4 | Pergola in acciaio galvanizzato
- A5 | Dissuasori
- A6 | Cestini portarifiuti
- A7 | Sistema di illuminazione

VERDE

- V1 | Rain garden
- V2 | Oasi di succulente
- V3 | Rinfoltimento strato naturale
- V4 | Vasche verdi
- V5 | Rampicanti
- V6 | Giardino mediterraneo
- V7 | Aromatiche



PROGETTO DEFINITIVO

Appalto integrato sulla base del progetto di fattibilità tecnica ed economica "Smart City Napoli Nord - Piani Urbani Integrati - M5C2 - I.2.2"
 CIG 972663946C CUP I45I22000020006 - CUP I45I22000030006

RTI

OPUS COSTRUZIONI S.P.A.
 Capogruppo
 P.IVA 07201350639
 Via Campana 233, Pozzuoli

ARCHIVOLTO SRL
 Mandante
 P.IVA 07162480531
 Via O. P. Cafaro n.4, Napoli

RTP

SAG ARCHITETTURA SRLS
 P.IVA 09189081210
 Sede legale: Via Posillipo 66, Napoli

MASCOLO INGEGNERIA SRL
 P.IVA 08524811216
 Sede legale: Via Gramsci 19, Cicciانو

ELECTA SRL

P.IVA 04082971211
 Sede legale: Via Principe di Piemonte 109, Roccarainola

RUP

Arch. Pasquale Imbemma

PROGETTO ARCHITETTONICO - (Acerra Via Silvio Buonincontro)

Pianta e profili di progetto

		Dicembre 2023		ACR2.PD.ARC.G.002
		1:200	A1	
REVISIONE	DESCRIZIONE	DATA	APPROVATO DA	
00	prima emissione	Dicembre 2023		