



Ortotofo- stato di fatto - scala 1:200

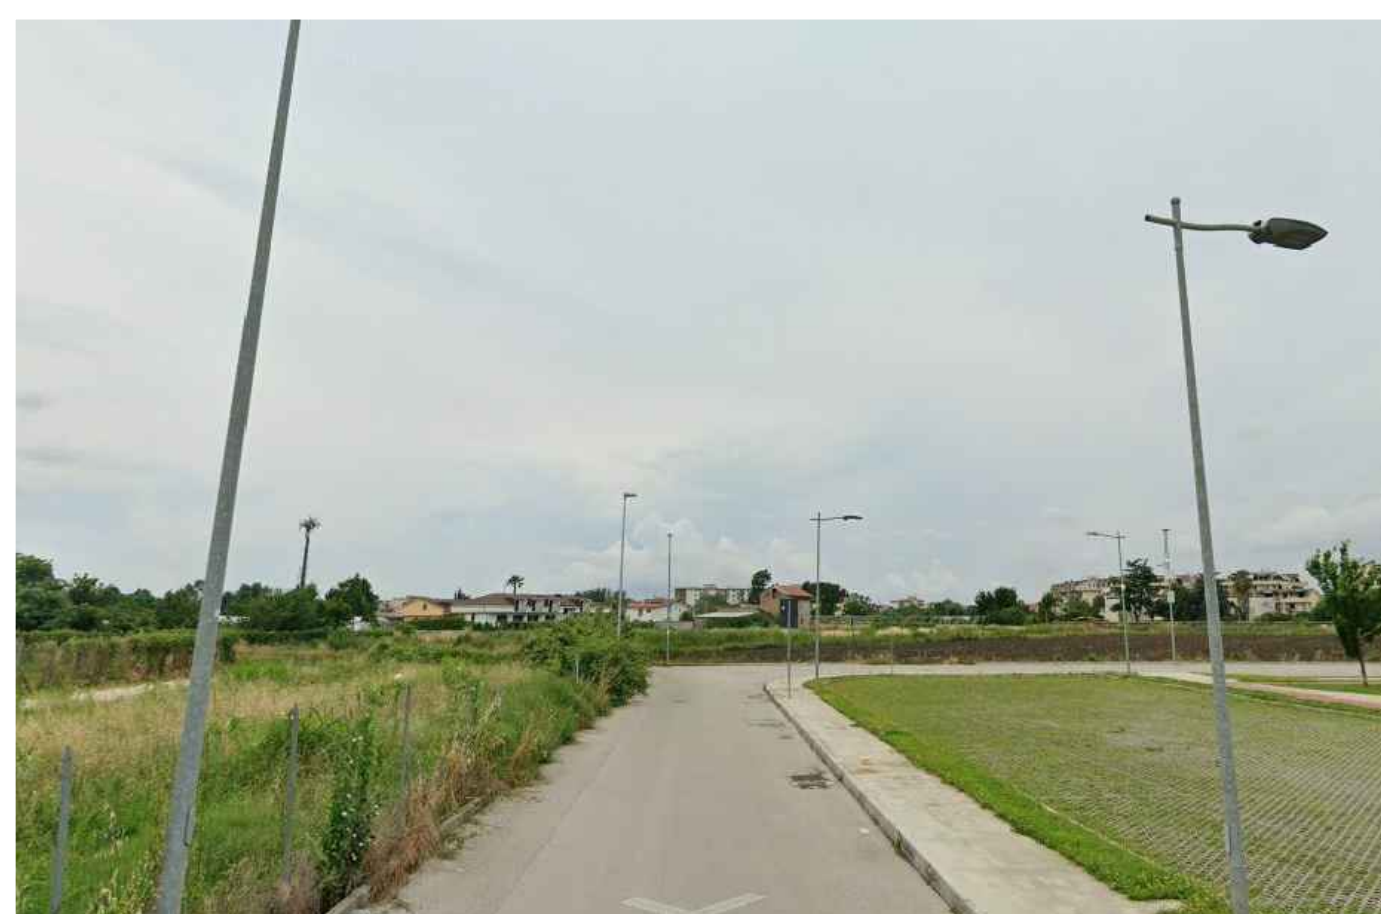



Foto 1



Foto 2




Foto 3

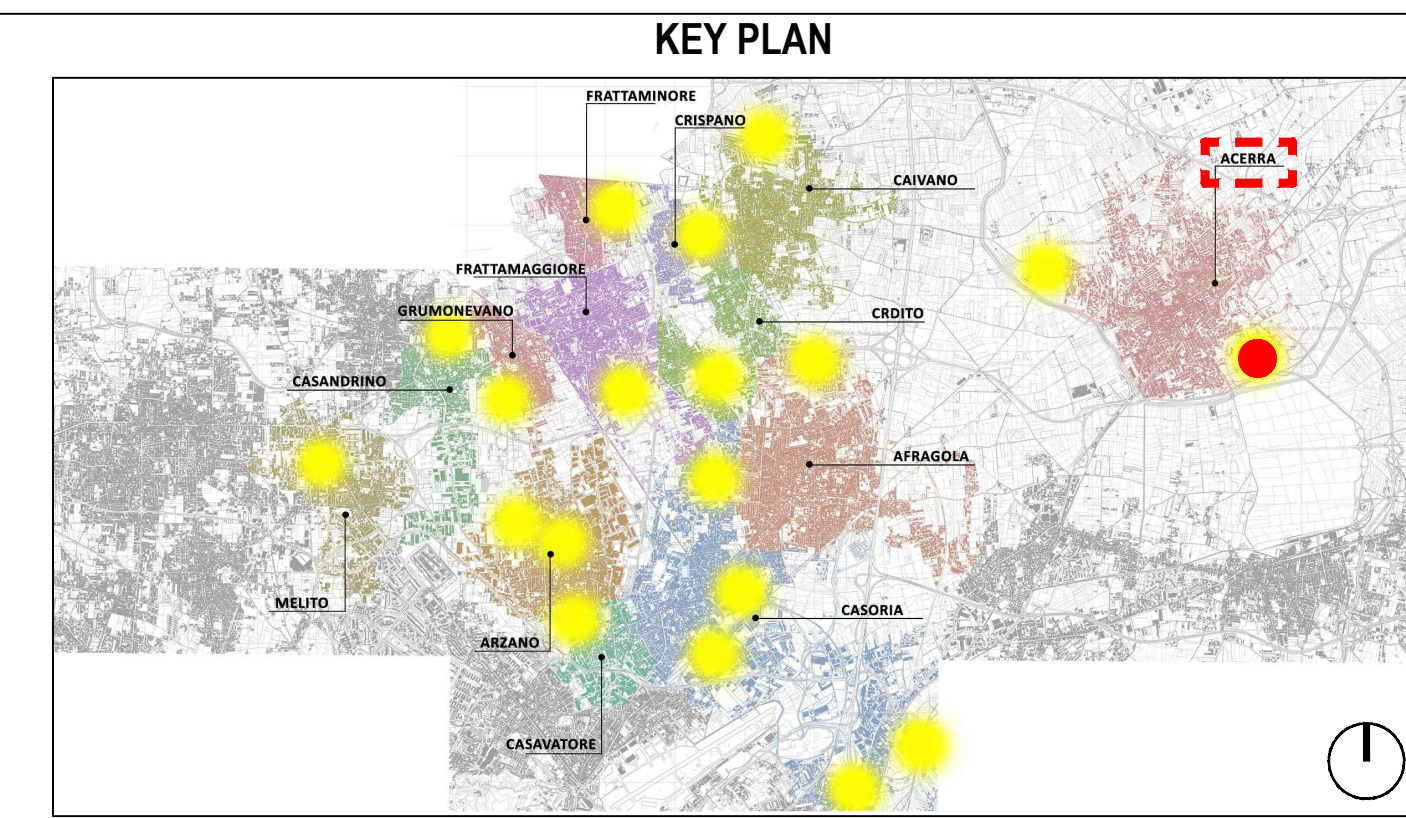

LEGENDA SIMBOLI

| | | | |
|---------|---|------------------|--|
| $X.XX$ | Quote lineari | ∇ | Lettera di identificazione della sezione |
| -1.80 | Quote altimetriche in pianta | $XX \rightarrow$ | Etichette materiali / finiture di progetto |
| $+0.15$ | Quote altimetriche in sezione / prospetto | \triangleleft | Cono ottico |
| | Riferimento dettaglio in altro elaborato | | Ingresso principale |
| | | | Uscita sicurezza |

DATI LOTTO

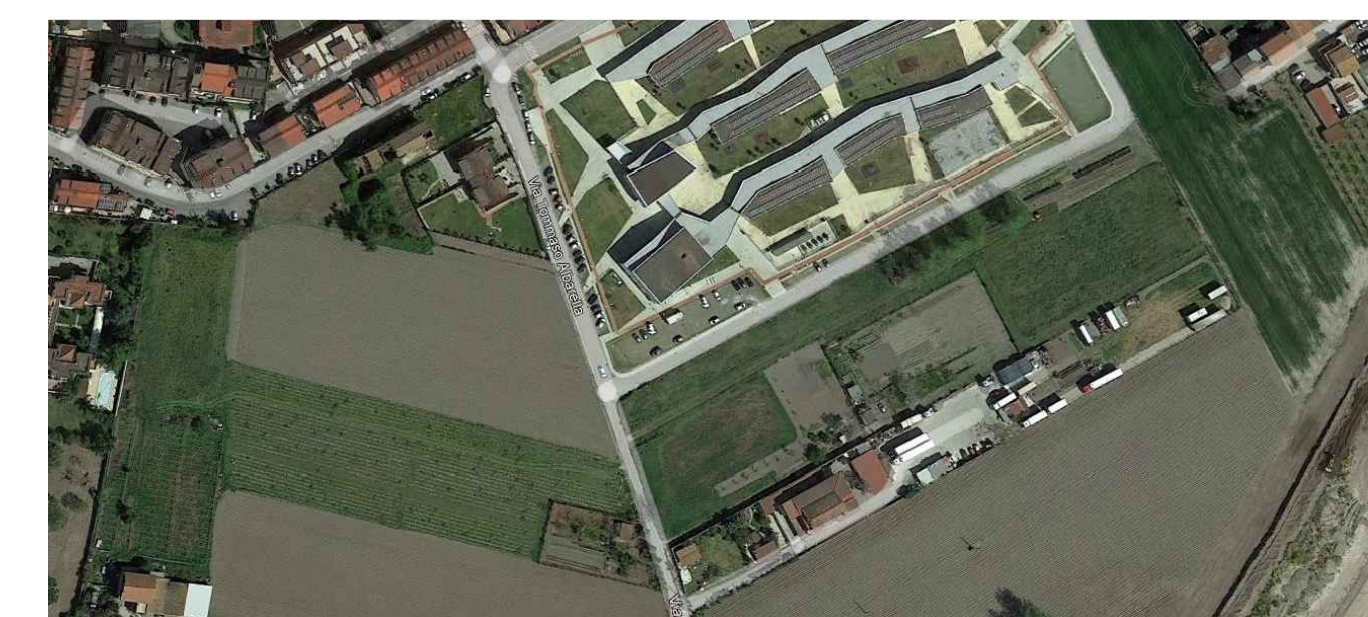

Comune: Acerra Lotto: Via Silvio Buonincontro Codifica: ACR 2 Superficie: 600mq



PROGETTO DEFINITIVO

Appalto integrato sulla base del progetto di fattibilità tecnica ed economica "Smart City Napoli Nord - Piani Urbani Integrati - M5C2 - I.2.2"
CIG 972663946C CUP I45I22000020006 - CUP I45I22000030006

RTI
 OPUS COSTRUZIONI S.P.A.
 Capogruppo
 P.IVA 07201350639
 Via Campana 233, Pozzuoli

ARCHIVOLTO SRL
 Mandante
 P.IVA 07162480631
 Via O. P. Caffaro n.4, Napoli

RTP
 SAG ARCHITETTURA SRLS
 P.IVA 09189081210
 Sede legale: Via Posillipo 66, Napoli
 MASCOLO INGEGNERIA SRL
 P.IVA 08524811216
 Sede legale: Via Gramsci 19, Ciciliano
 ELECTA SRL
 P.IVA 04082971211
 Sede legale: Via Principe di Piemonte 109, Roccarainola

RUP
 Arch. Pasquale Imbemba

GENERALE (Acerra-Via Silvio Buonincontro)
 Rilievo fotografico

| REVISIONE | DESCRIZIONE | DATA | APPROVATO DA |
|-----------|-----------------|---------------|--------------|
| 00 | prima emissione | Dicembre 2023 | |