

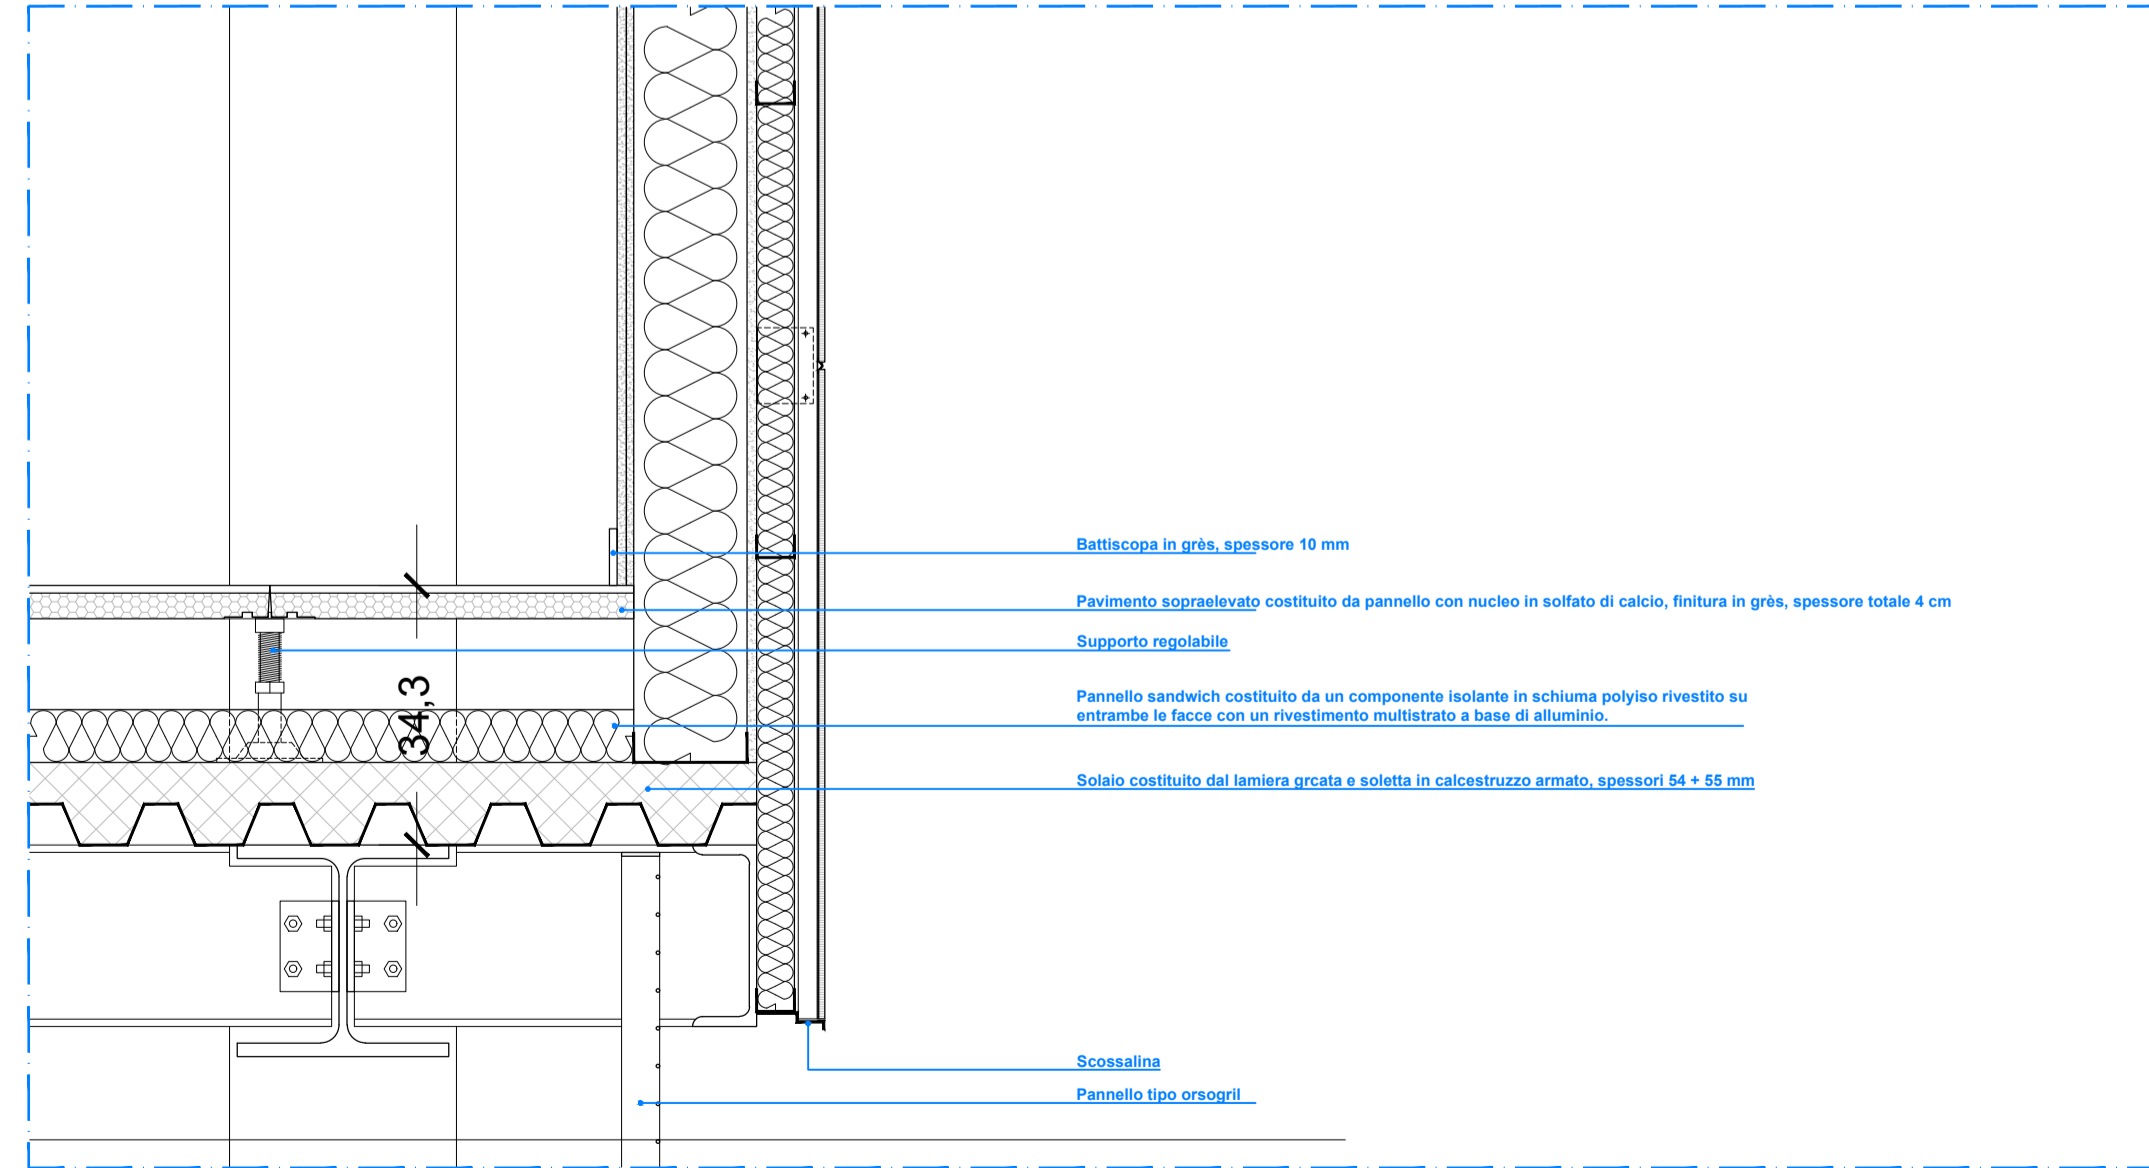
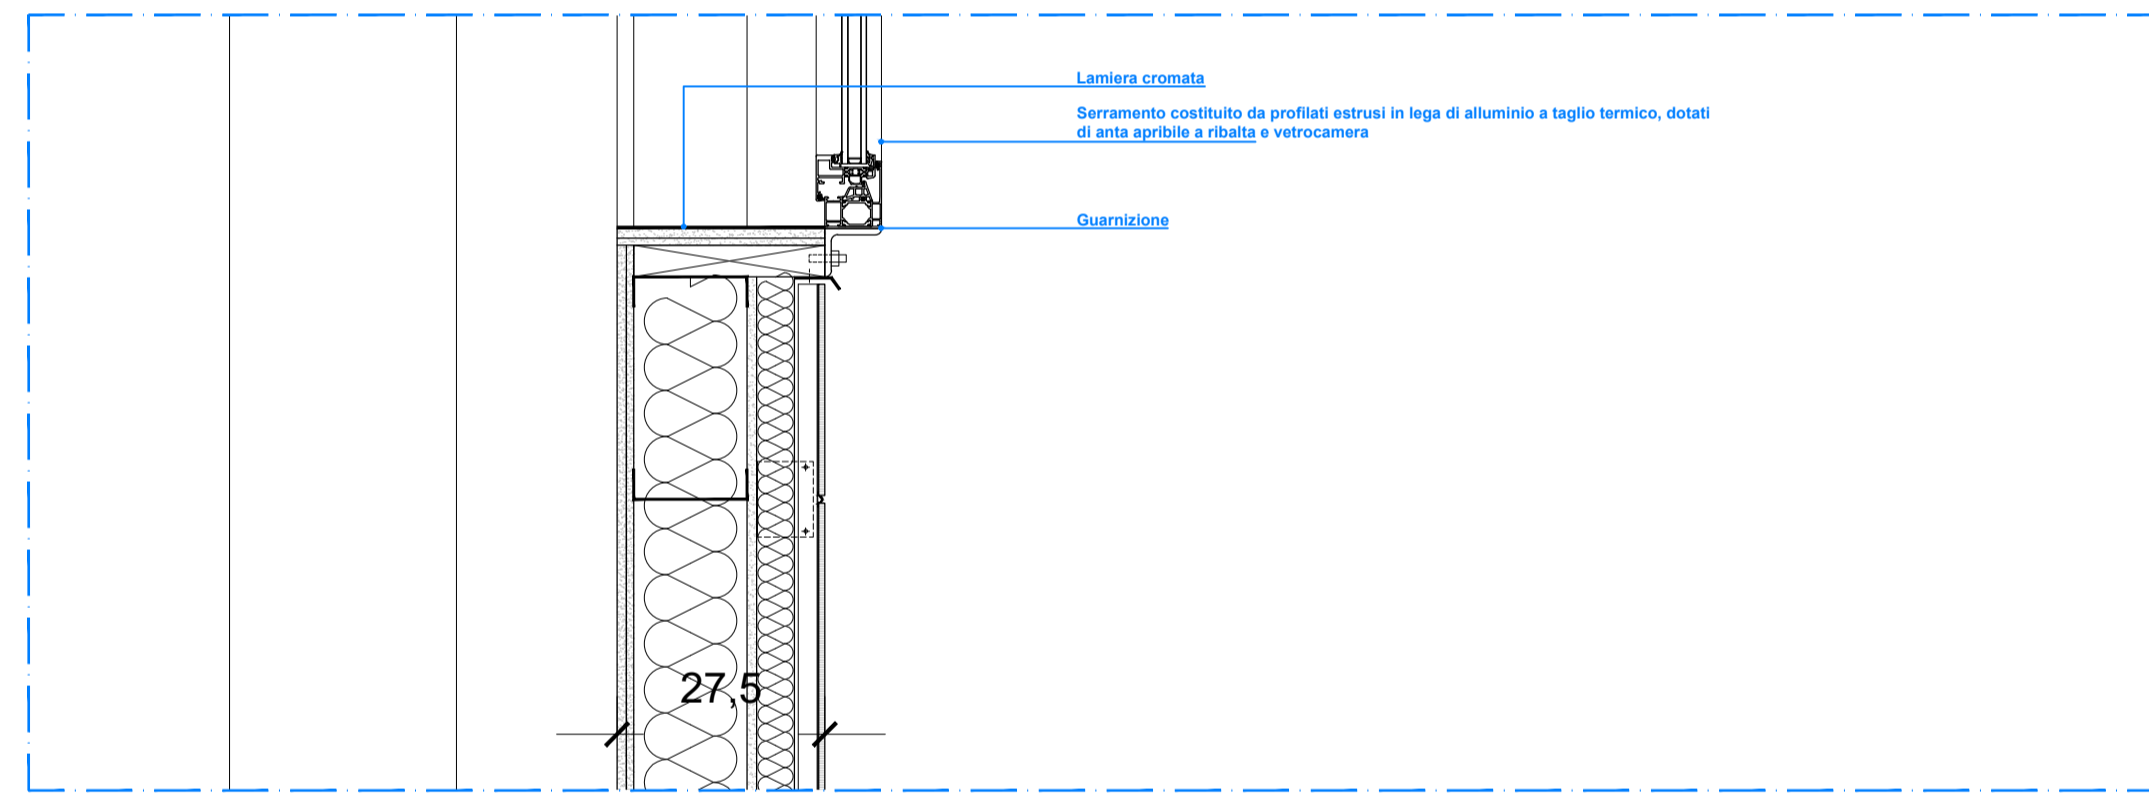
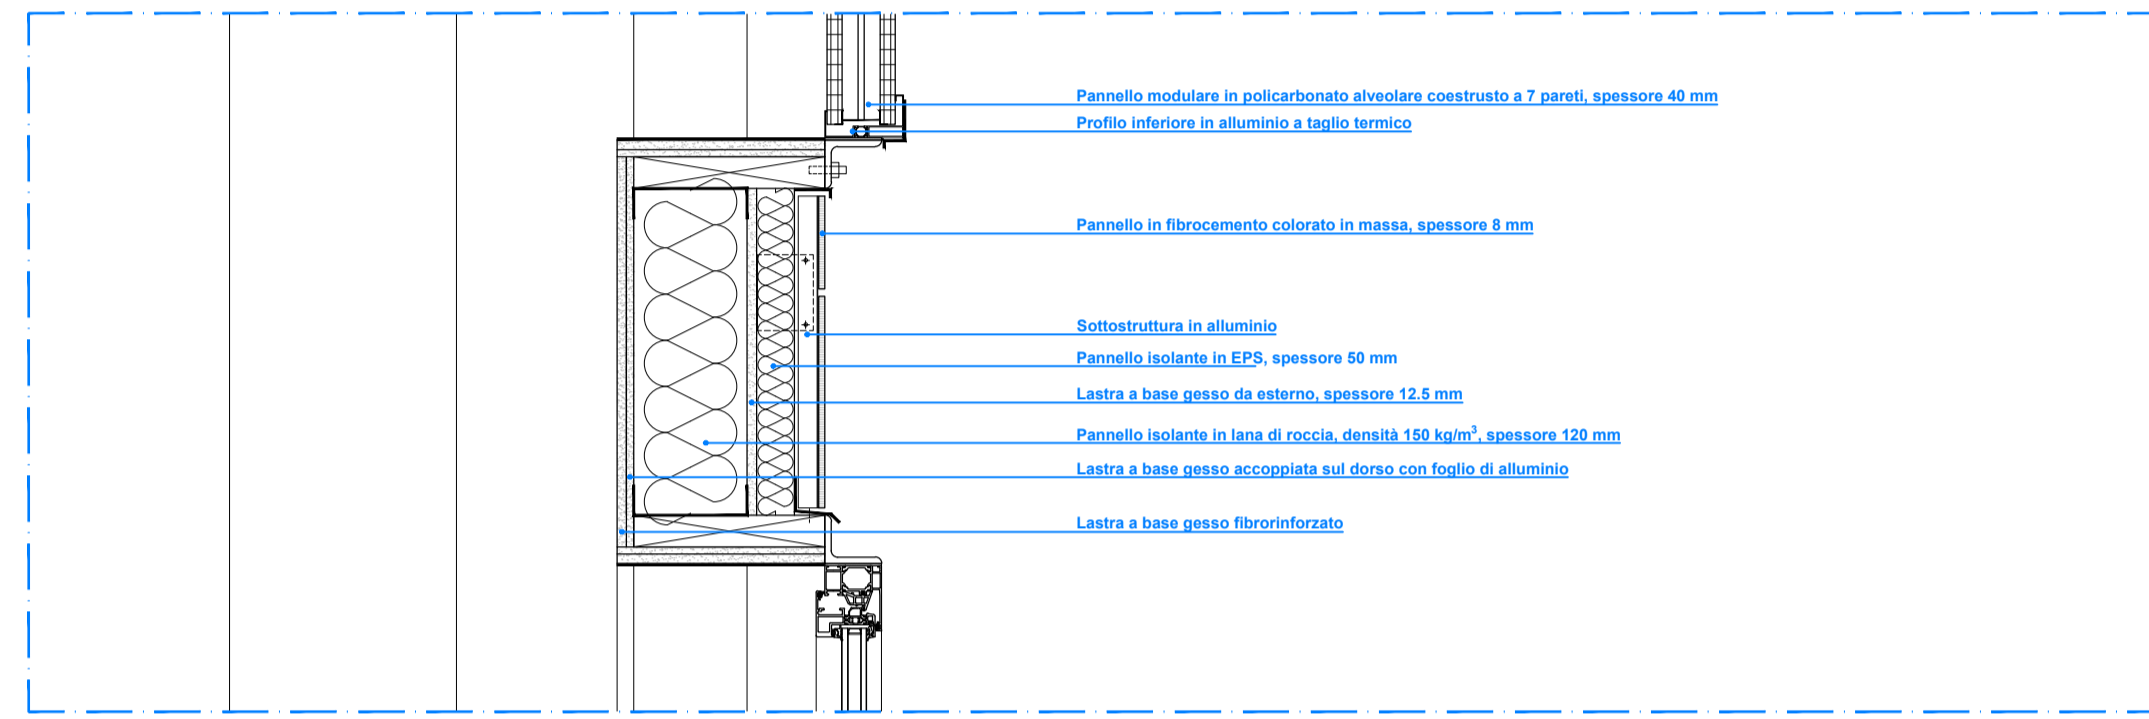



**DETTAGLIO-1**

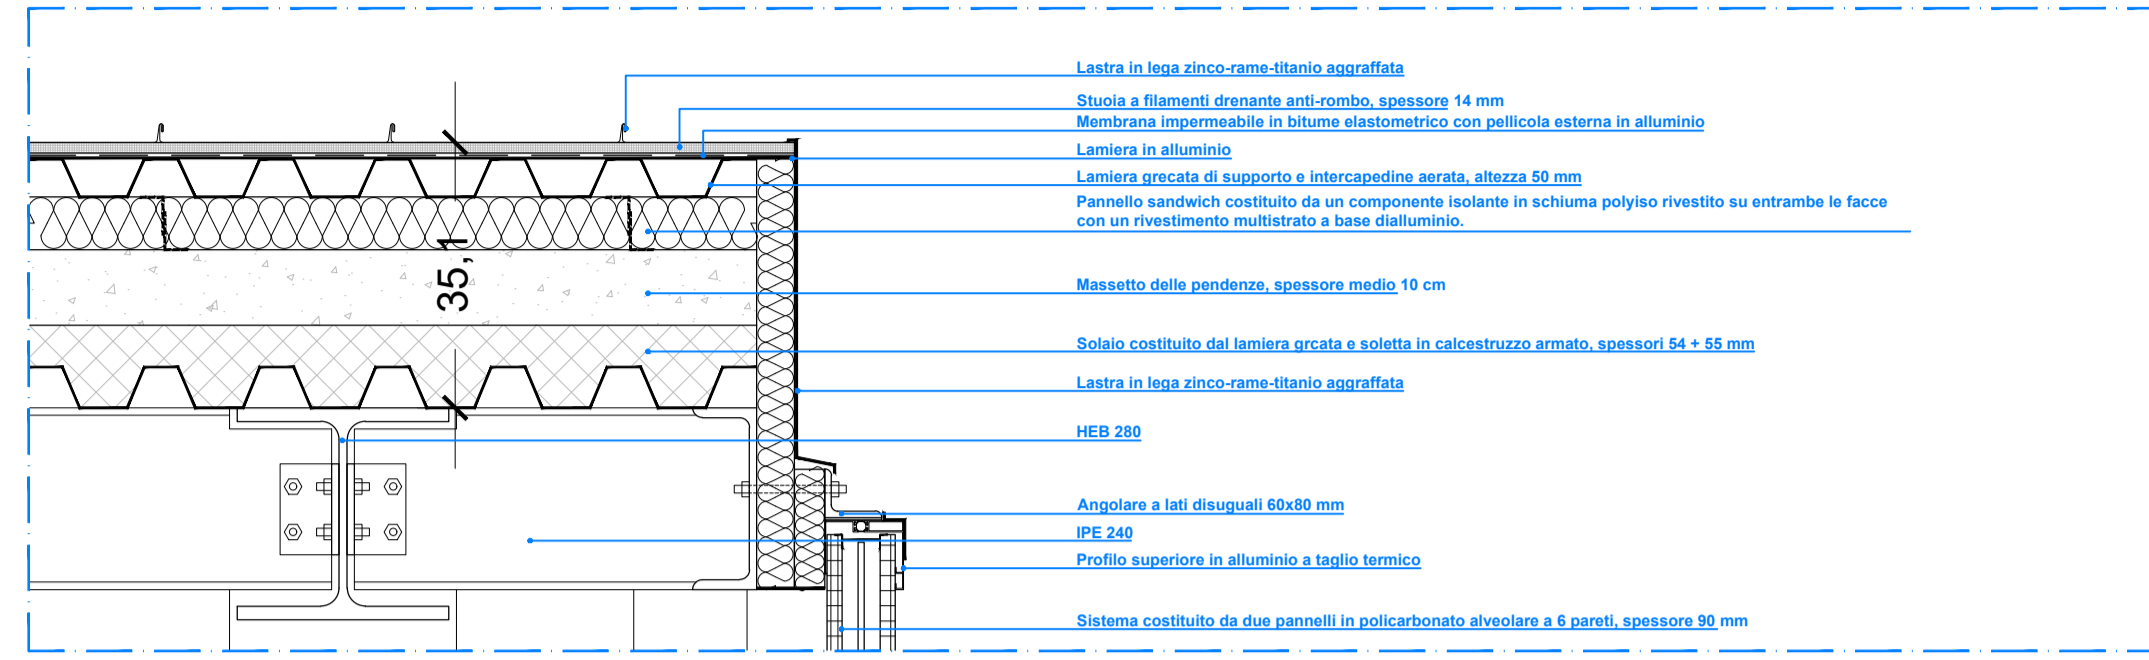



**SEZIONE TIPO**

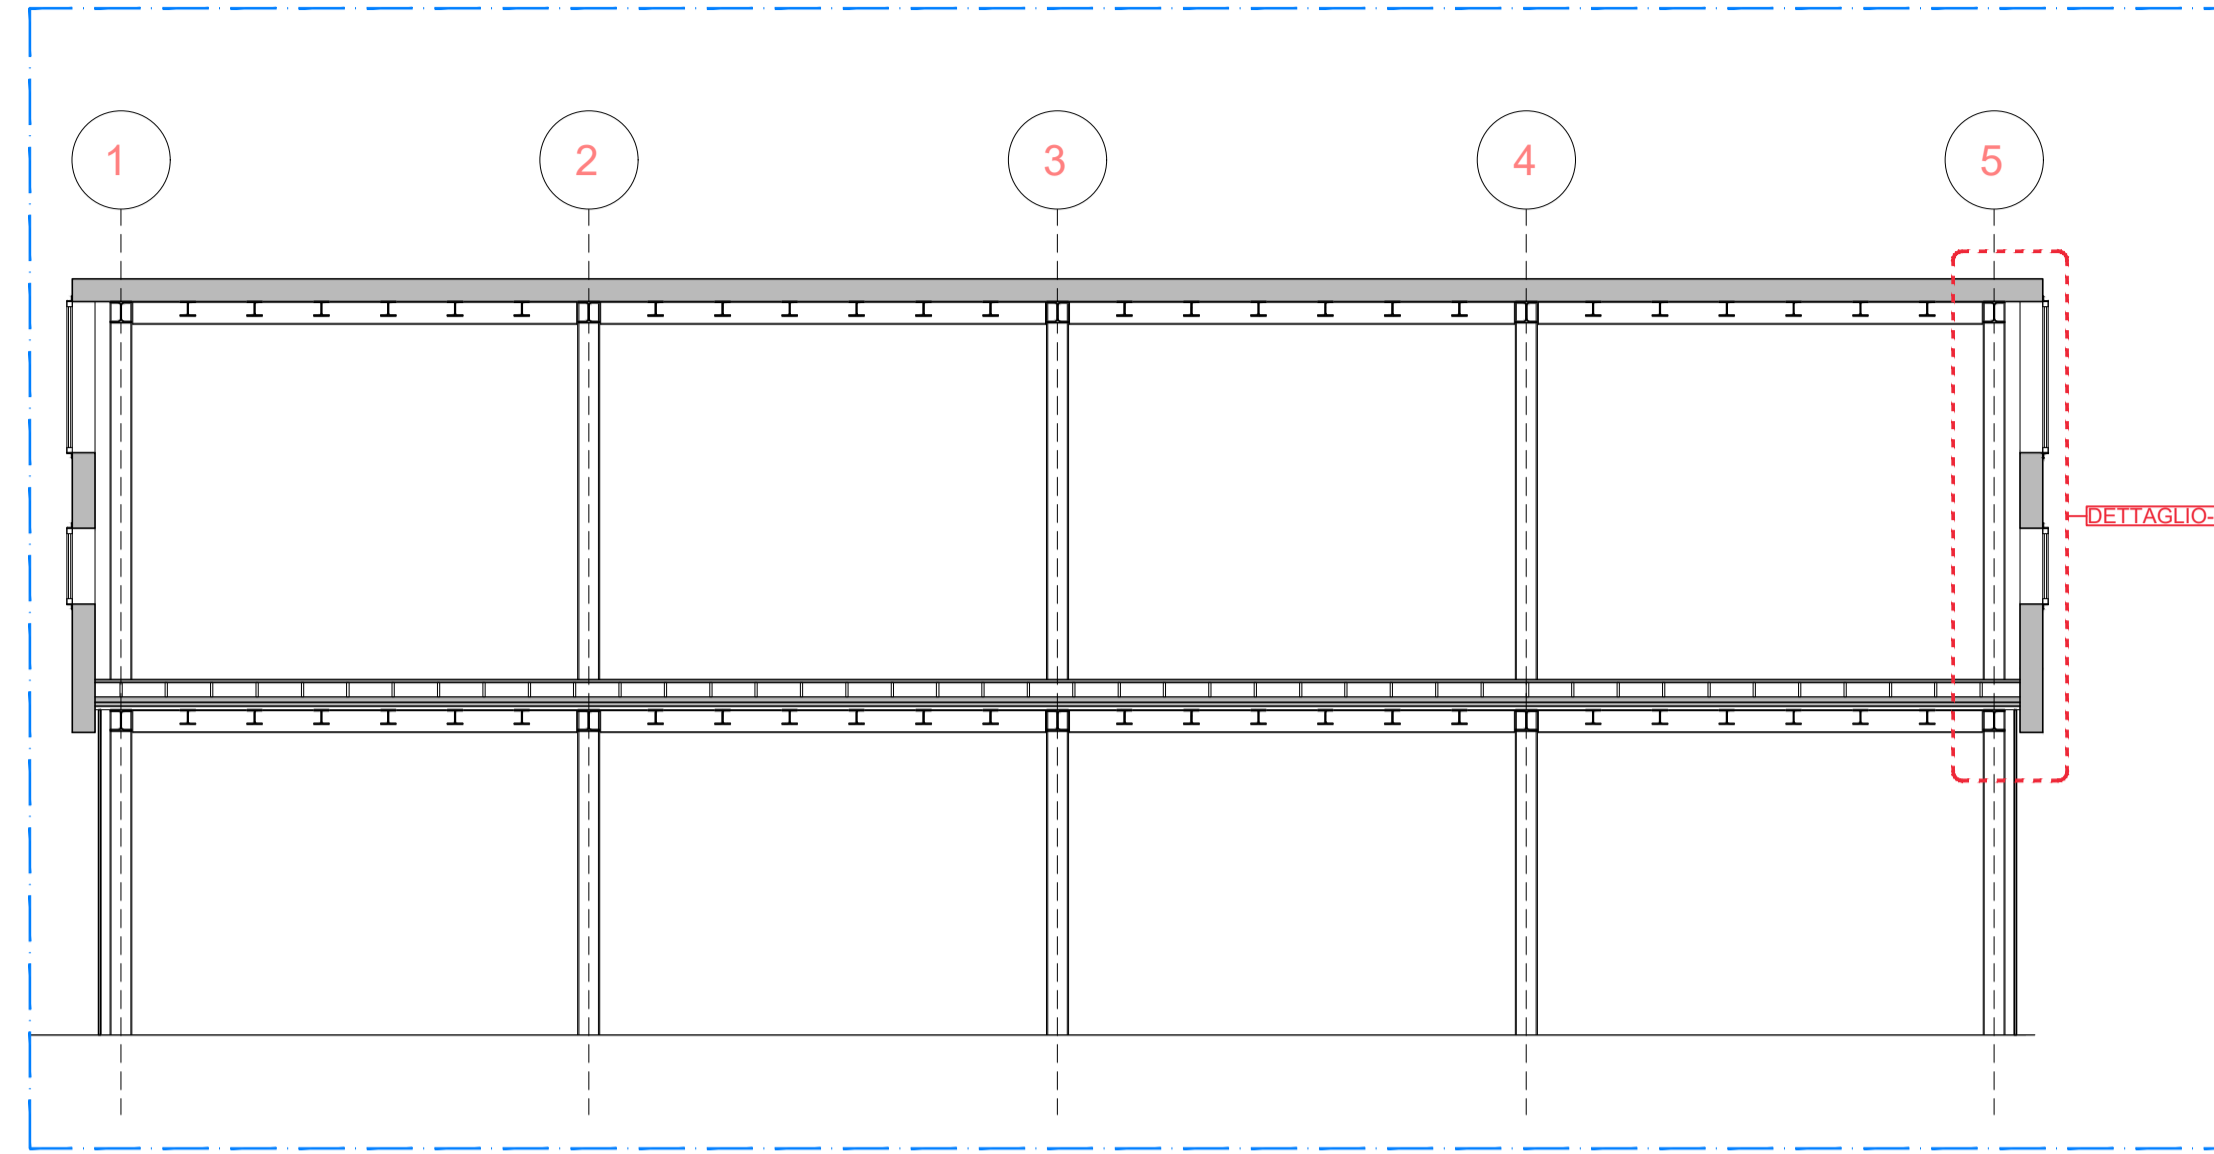


**VISTA PROSPETTICA**

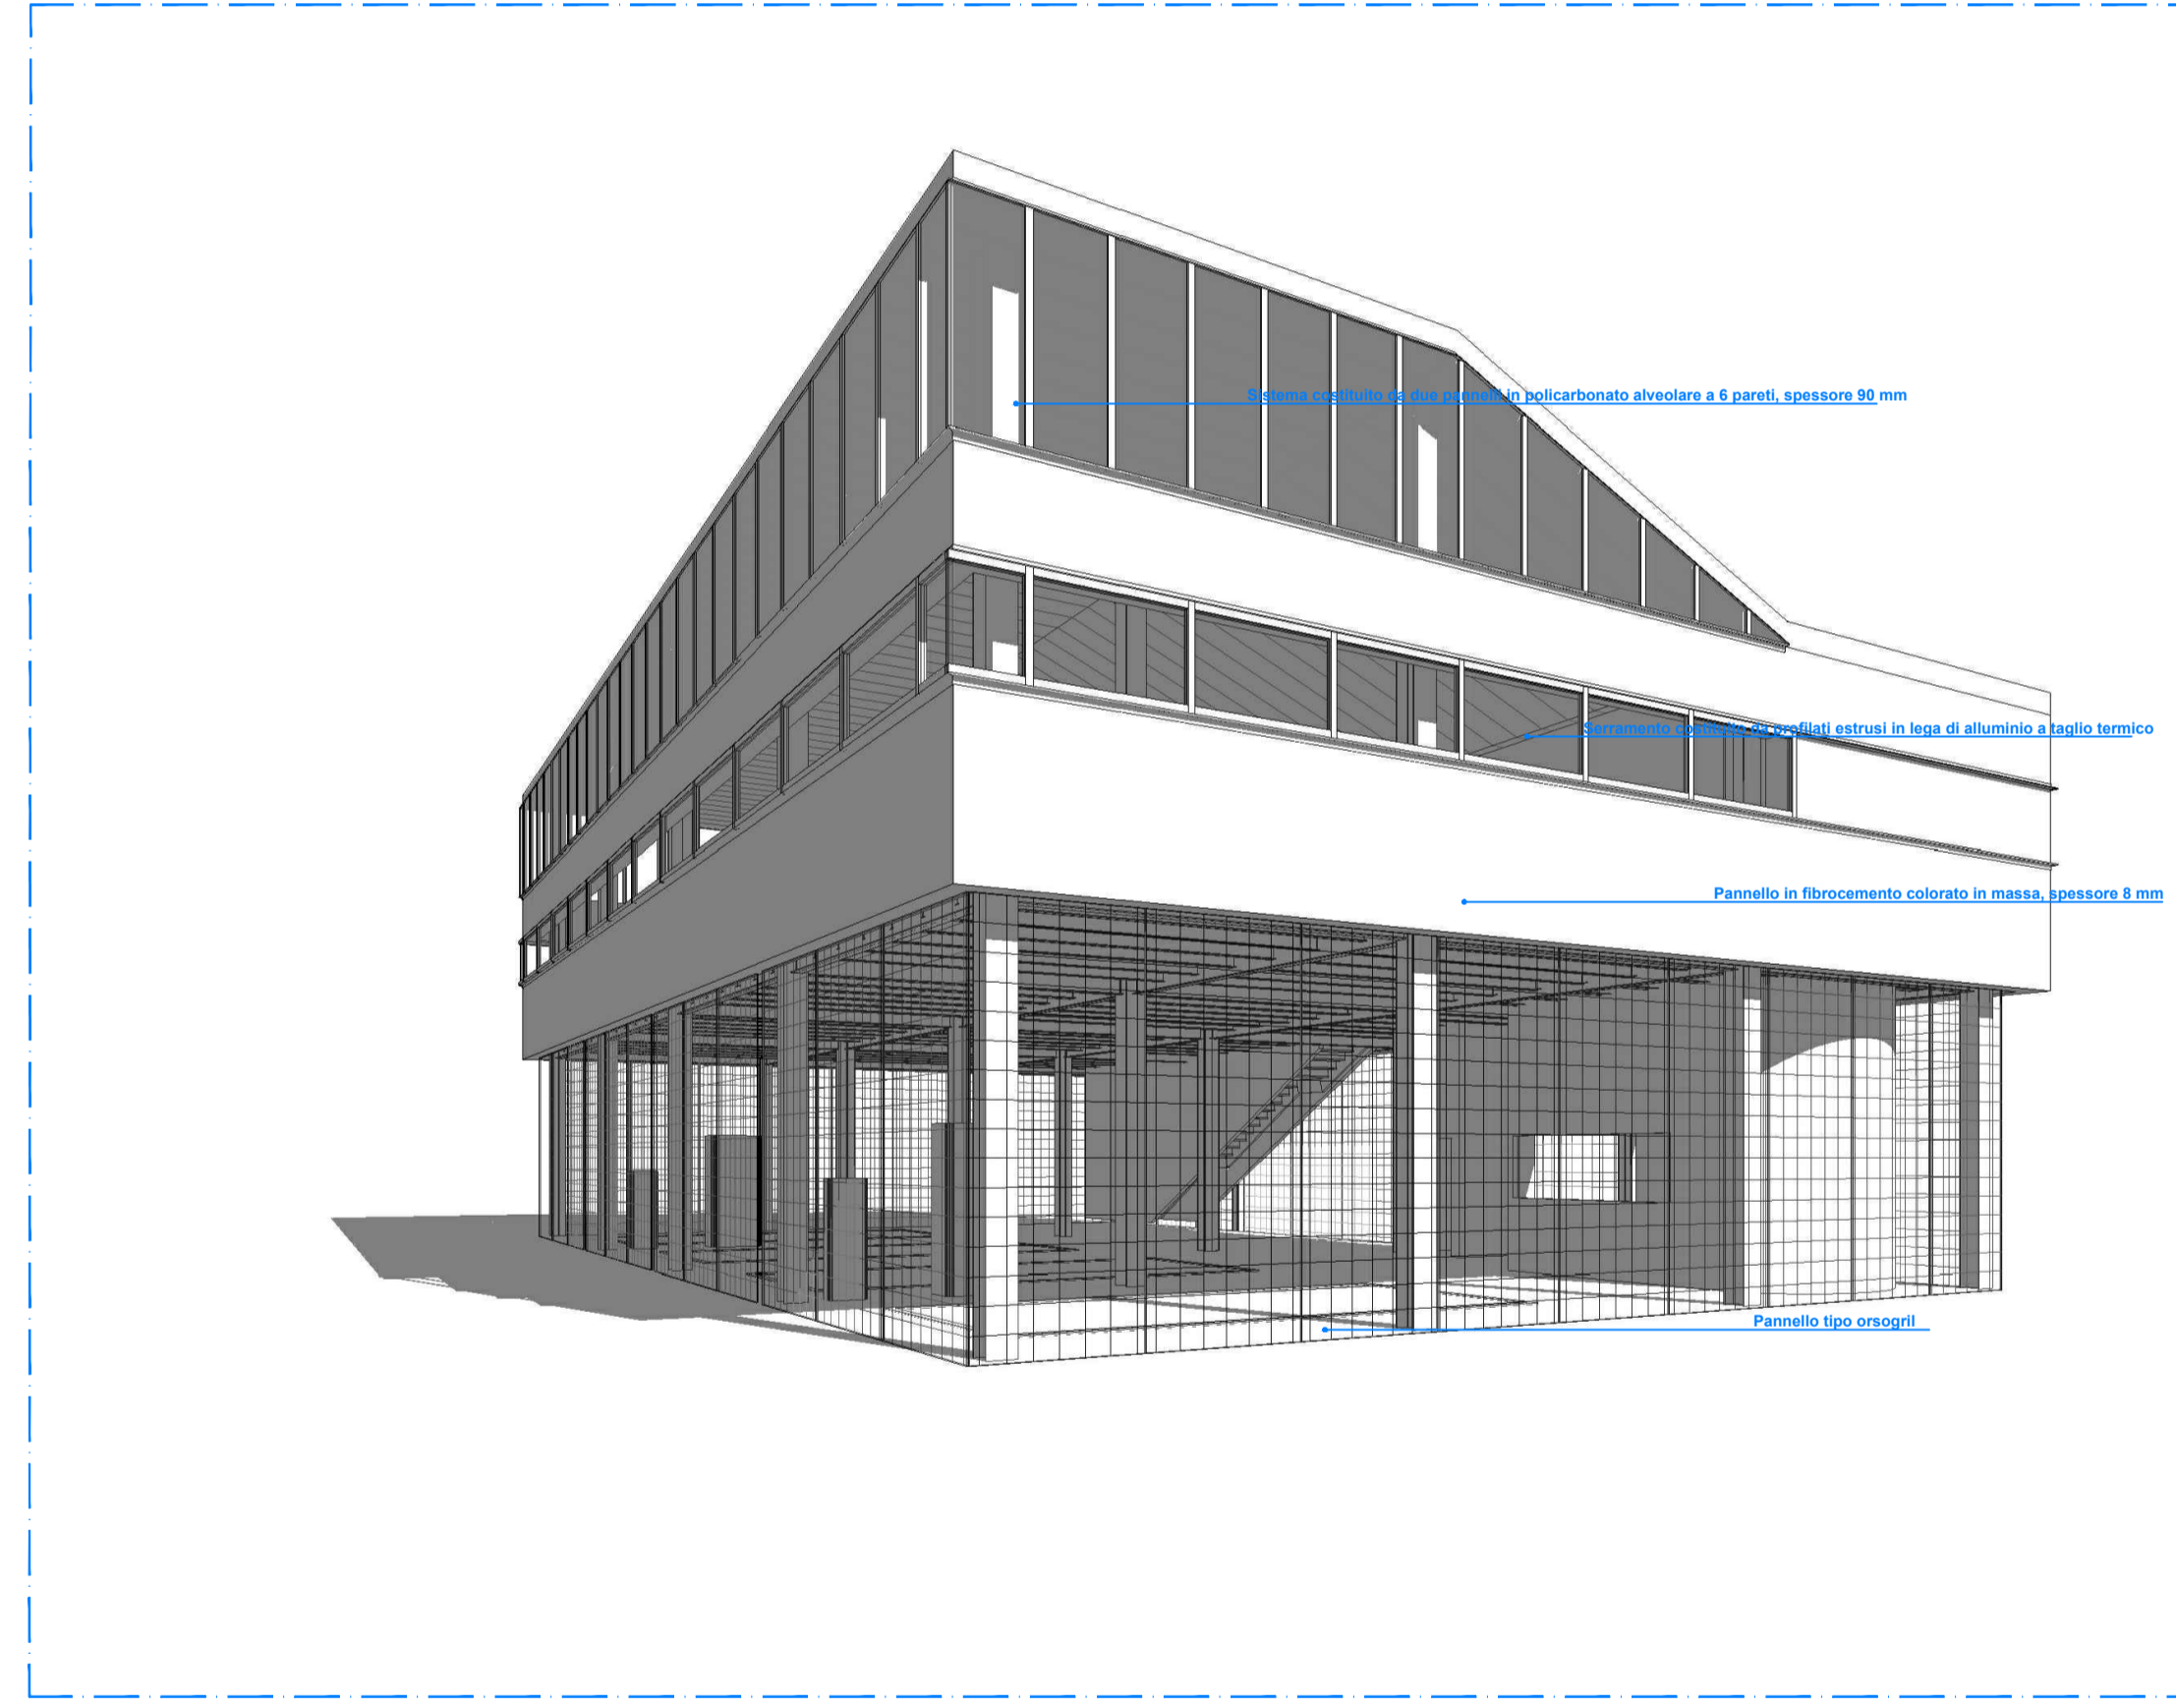

**MATERIALI**

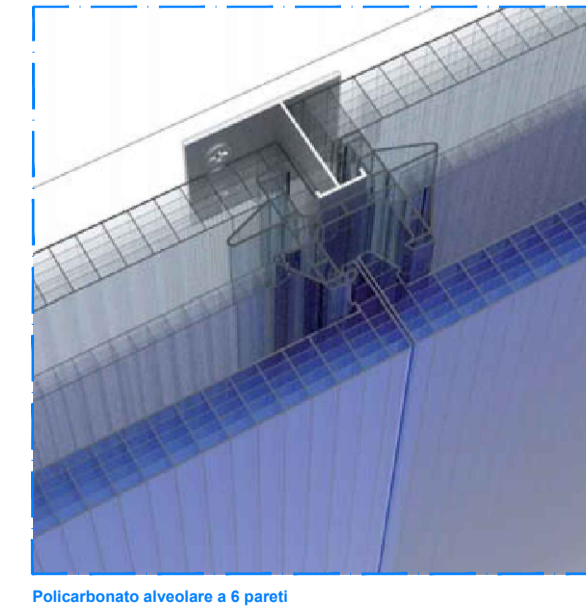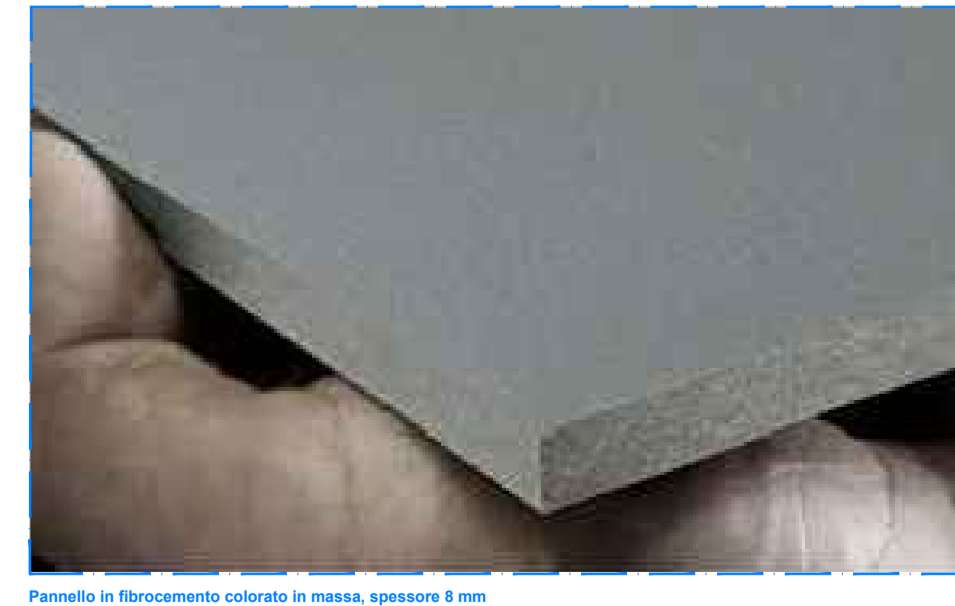

**KEY PLAN**

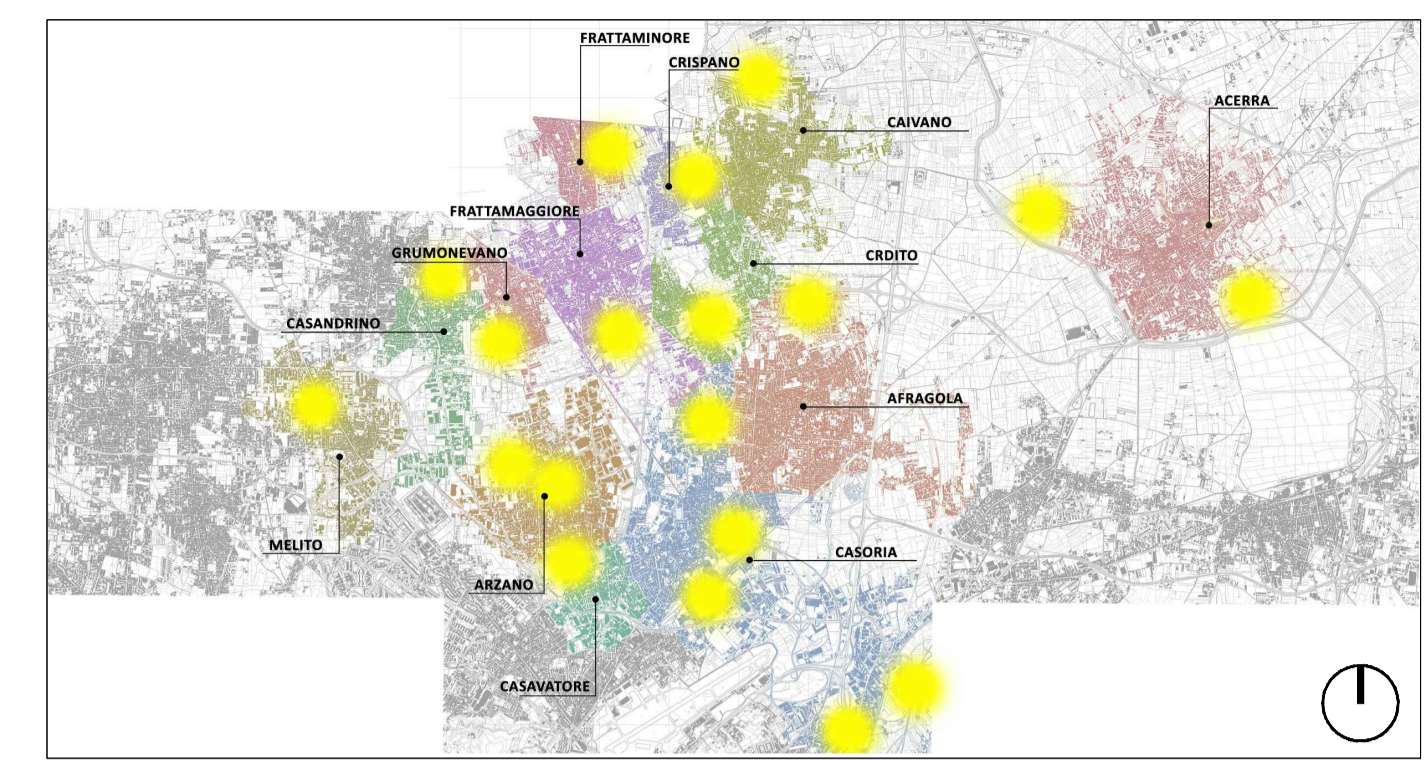

**LEGENDA SIMBOLI**

X,XX	Quote lineari	BB	Lettera di identificazione della sezione
-1.80	Quote altimetriche in pianta	XX	Etichette materiali / finiture di progetto
+0.15	Quote altimetriche in sezione / prospetto	▲	Cono ottico
○	Riferimento dettaglio in altro elaborato	▲	Ingresso principale
		▲	Uscita sicurezza

**LEGENDA MATERIALI**

**SERVIZI PER LA MOBILITÀ**

- PS | Pensiina smart
- ST | Punto di ricarica per due bus elettrici

**PAVIMENTAZIONI**

- P1 | Pavimentazione pedonale e/o carrabile
- P2 | Pavimentazione drenante
- P3 | Pavimentazione antitrauma
- P4 | Masselli autobloccanti grigliati

**ACCESSORI PAVIMENTAZIONI**

- AP1 | Cordolo
- AP2 | Cadiotia
- AP3 | Zanella

**ARREDO URBANO**

- A1 | Sedute in pietra ricostituita
- A2 | Vasche/fioriere
- A3 | Parete verde con struttura in acciaio galvanizzato
- A4 | Pergola in acciaio galvanizzato
- A5 | Dissuasori
- A6 | Cestini portarifiuti
- A7 | Sistema di illuminazione

**VERDE**

- V1 | Rain garden
- V2 | Oasi di succulente
- V3 | Rinfilimento strato naturale
- V4 | Vasche verdi
- V5 | Rampicanti
- V6 | Giardino mediterraneo
- V7 | Aromatiche



**PROGETTO DEFINITIVO**

Appalto integrato sulla base del progetto di fattibilità tecnica ed economica "Smart City Napoli Nord - Piani Urbani Integrati - M5C2 - I.2.2"  
 CIG 972663946C CUP I45I22000020006 - CUP I45I22000030006

**RTI**

OPUS COSTRUZIONI S.P.A.  
 Capogruppo  
 P.IVA 07201350639  
 Via Campana 233, Pozzuoli

ARCHIVOLTO SRL  
 Mandante  
 P.IVA 07162480631  
 Via O. P. Caffaro n.4, Napoli

**RUP**

Arch. Pasquale Imbemba

**RTP**

SAG ARCHITETTURA SRLS  
 P.IVA 09189081210  
 Sede legale: Via Posillipo 66, Napoli  
 MASCOLO INGEGNERIA SRL  
 P.IVA 08524811216  
 Sede legale: Via Gramsci 19, Ciccianno  
 ELECTA SRL  
 P.IVA 04082971211  
 Sede legale: Via Principe di Piemonte 109, Roccarainola

**PROGETTO ARCHITETTONICO - (Afragola Rione Salicelle)**

**Dettagli**

REVISIONE	DESCRIZIONE	DATA	APPROVATO DA
03			
02			
01			
00	Prima emissione		