




Planimetria impianto Forza Motrice_Storage - Piano terra - scala 1:100

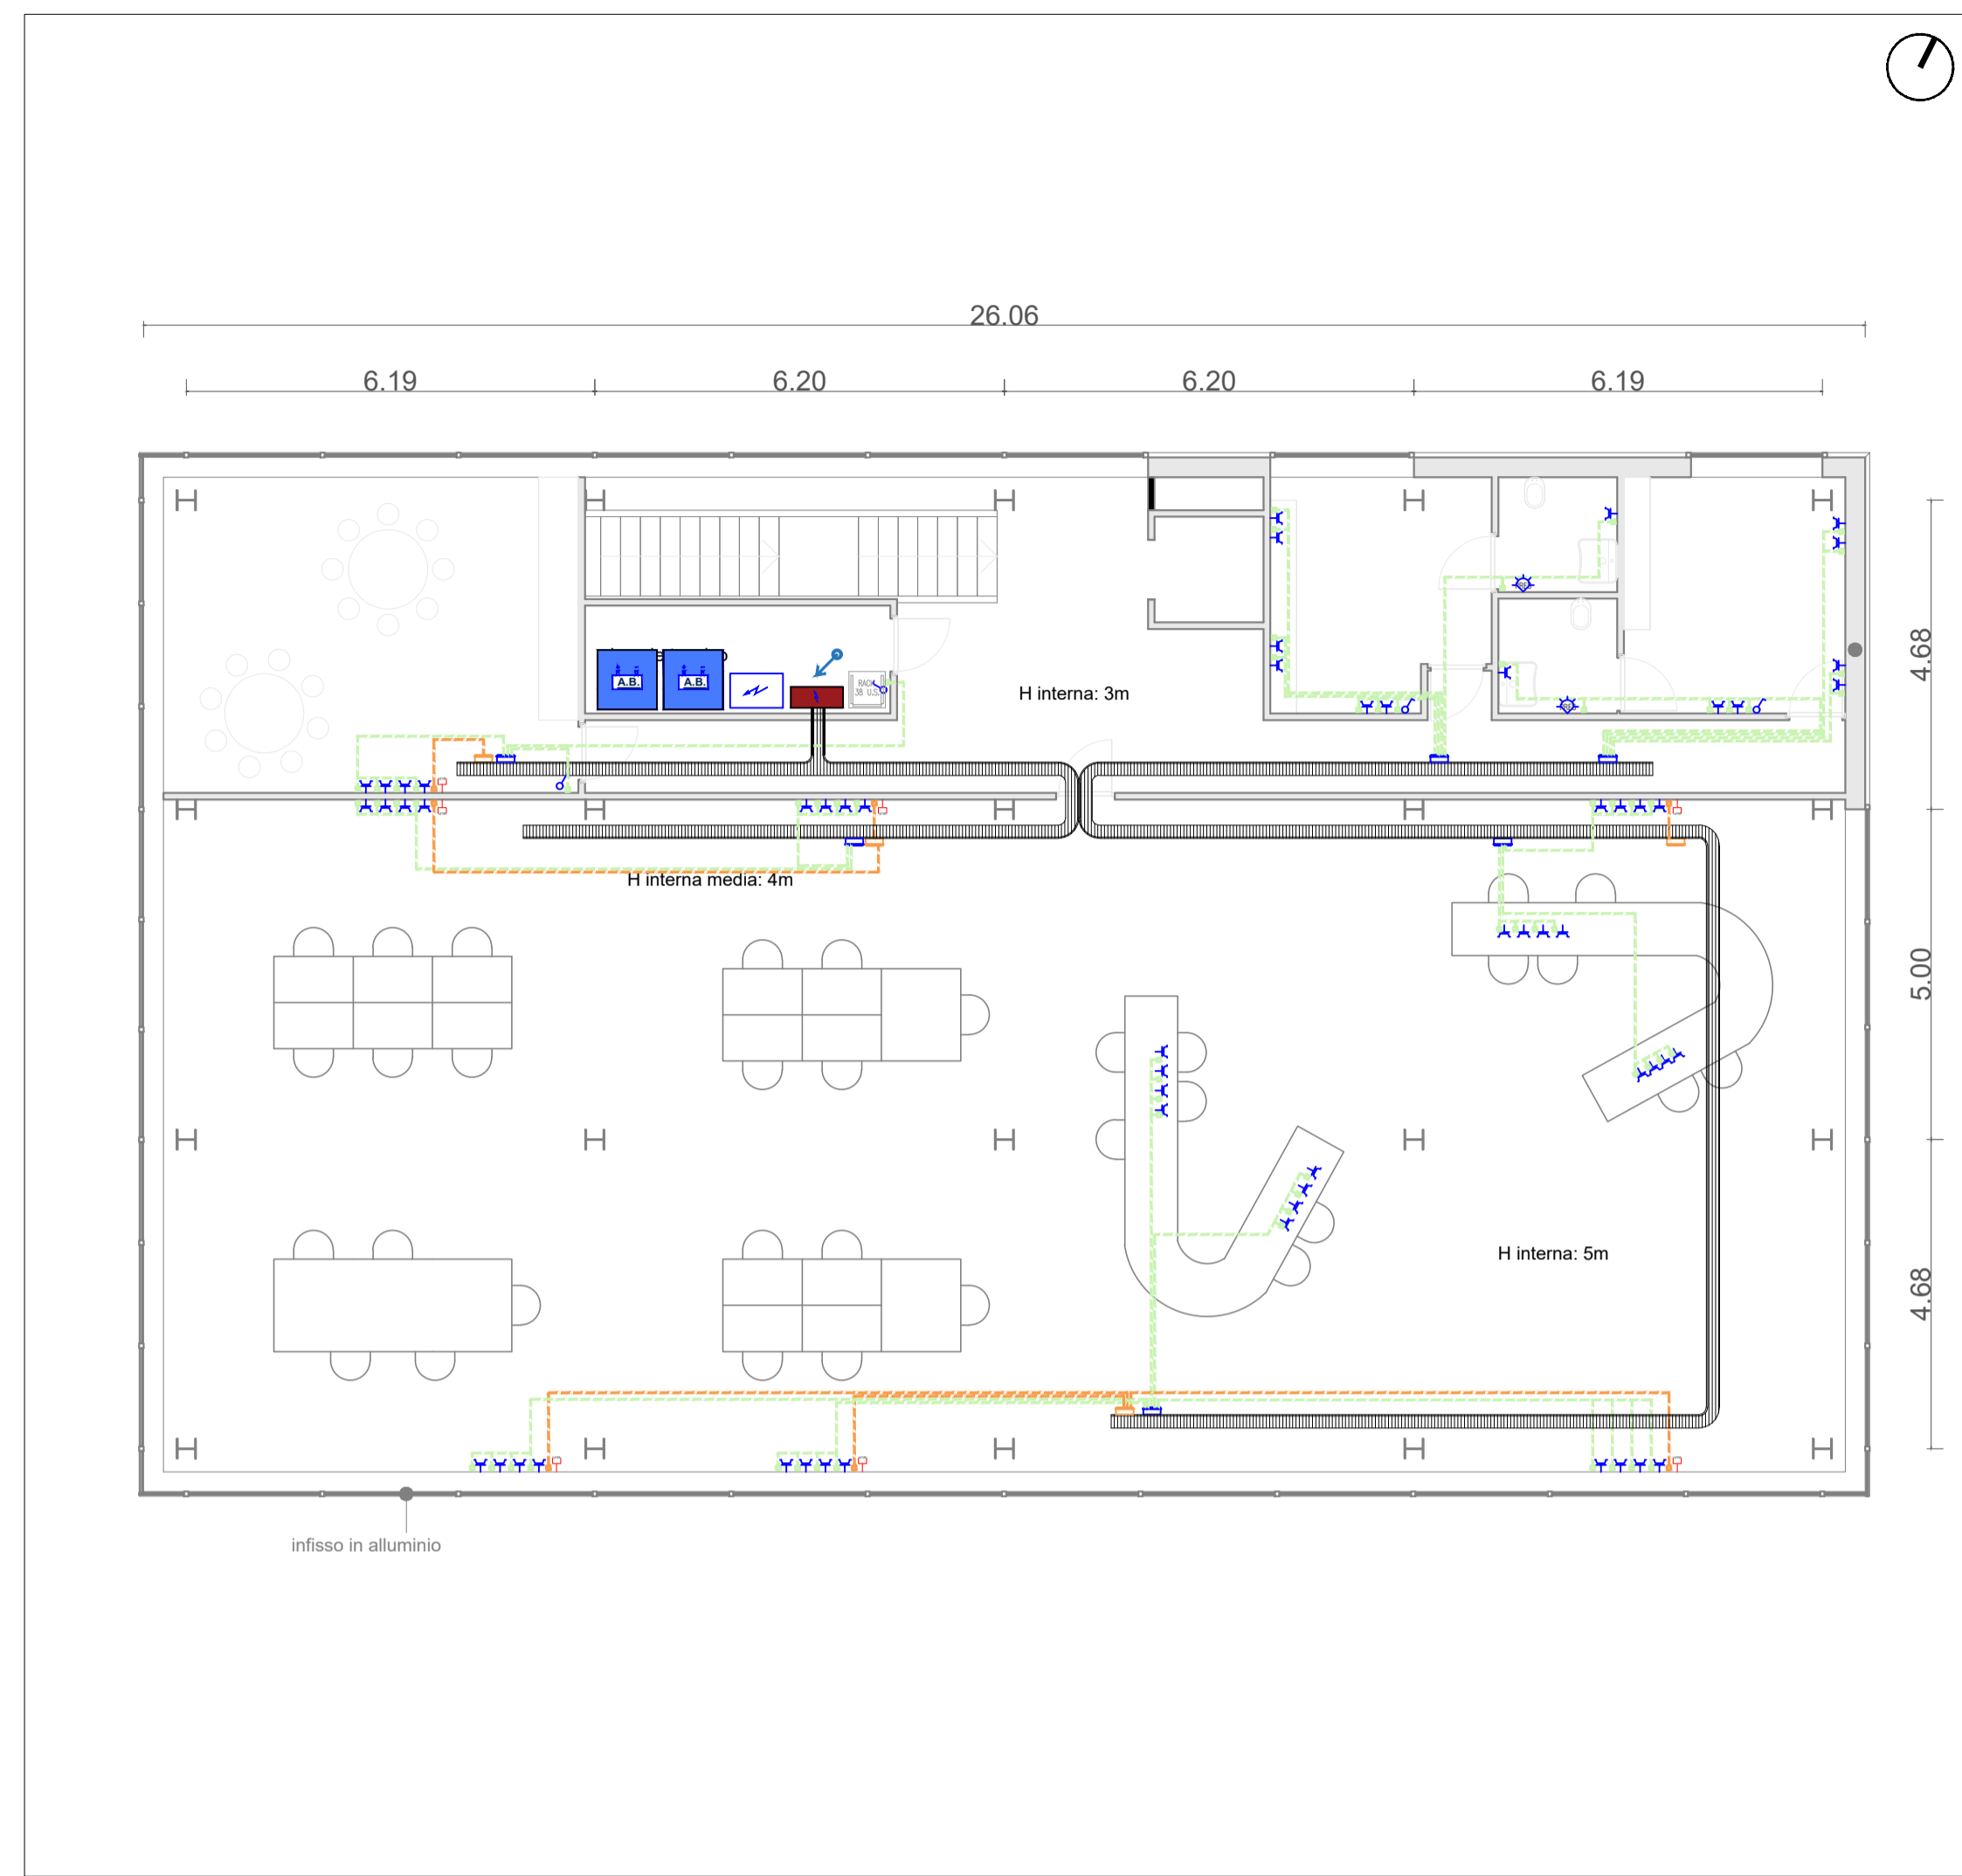

Planimetria impianto Forza Motrice_Storage - Primo piano - scala 1:100

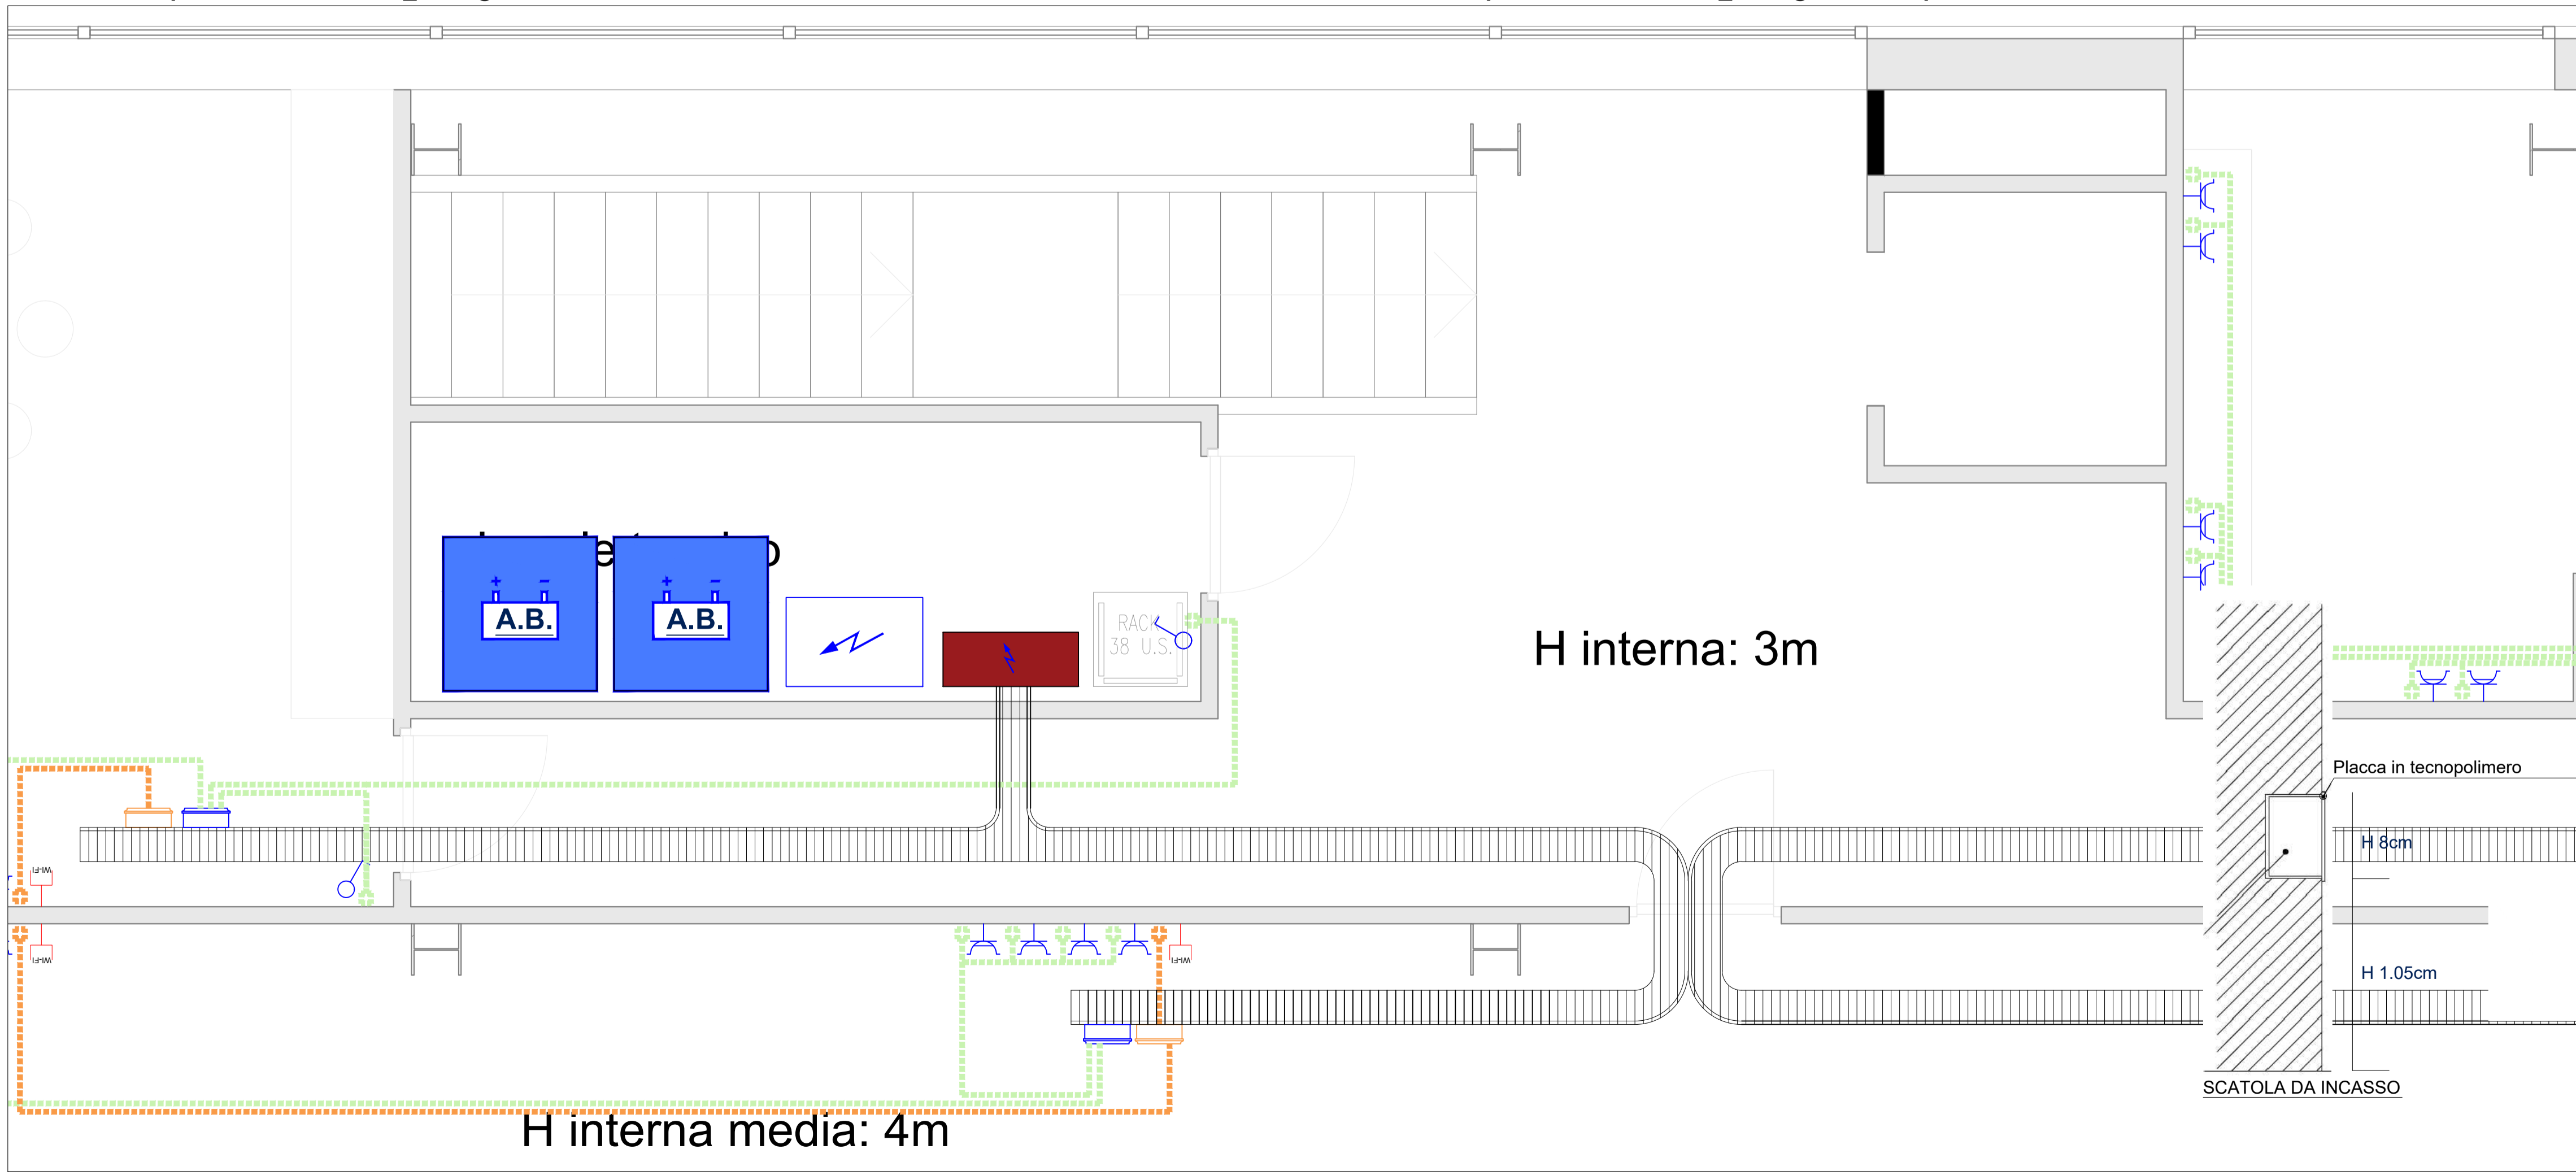

Planimetria impianto Forza Motrice_Storage - Piano primo - scala 1:25

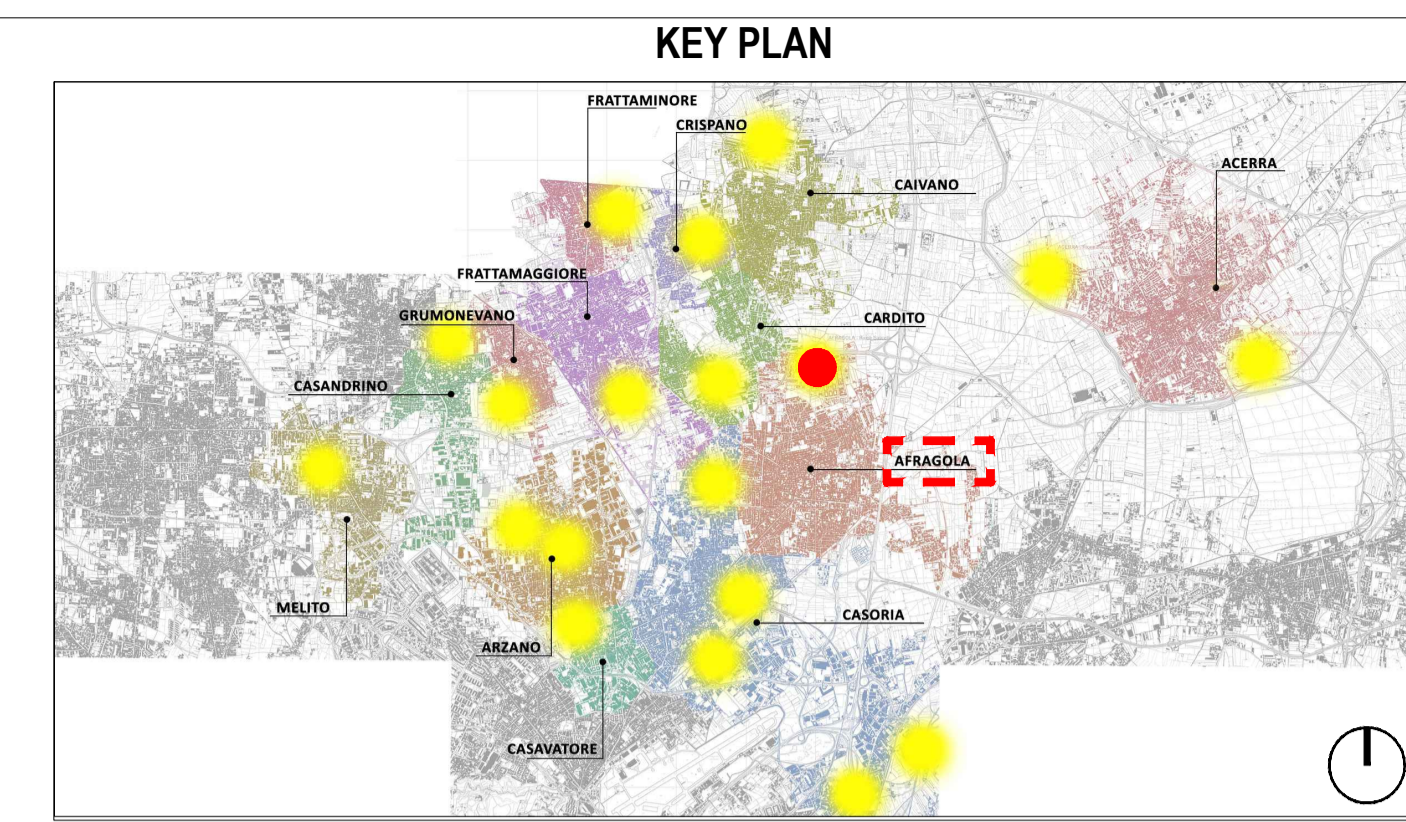

LEGENDA SIMBOLI



LEGENDA - APPARECCHIATURE PRINCIPALI

	Quadro elettrico		Colonnina di ricarica elettrica autobus
	Collegamento QE1 - impianto di FM; sezione 3x1,5 mmq		Collegamento Linea LAN; sezione 4x2x0,30 mmq
	Linea 1: Collegamento QEG - corpi illuminanti; sezione 3x1,5 mmq		Linea 2: Collegamento QEG - colonnina di ricarica bus; sezione 5x4 mmq
	Linea 3: Collegamento QE1 - corpi illuminanti; sezione 3x1,5 mmq		Collegamento QEG - QE1

LEGENDA - TELEFONIA E TRASMISSIONE DATI

	Presse SCHUKO 10/16a+1 "serie civile" e serie "IP55"		P.to presa telefonica RJ45 cat.6
	P.to presa dati RJ45 cat.6 per access point WI-FI		Postazione da lavoro: n°2 presse 2P+T 10/16A n°6 presse 2P+T PER SPINE UNEL E 10A n°3 Connettori RJ45 cat.6 Schermati
	P.to presa dati RJ45 cat.6		

LEGENDA - TELEFONIA E TRASMISSIONE DATI

	P.to di comando con interruttore unipolare / con spia		P.to di comando con inverter
	P.to di comando con deviatore		P.to di comando a parete con interruttore a rivelazione di presenza
	Cassetta di derivazione a parete		Conduttura in discesa o salita

COMUNE DI CARDITO
 Città Metropolitana di Napoli

Finanziato dall'Unione europea NextGenerationEU

Italia Domani
 PRIMO NAZIONALE DI IMPRESA E RESILIENZA

MINISTERO DELL'INTERNO



PROGETTO DEFINITIVO

Appalto integrato sulla base del progetto di fattibilità tecnica ed economica "Smart City Napoli Nord - Piani Urbani Integrati - M5C2 - I.2.2"
 CIG 972663946C CUP I45I22000020006 - CUP I45I22000030006

RTI OPUS COSTRUZIONI S.P.A. Capogruppo P.IVA 07201350639 Via Campana 233, Pozzuoli	RTP SAG ARCHITETTURA SRLS P.IVA 09189081210 Sede legale: Via Posillipo 66, Napoli MASCOLO INGEGNERIA SRL P.IVA 08524811216 Sede legale: Via Gramsci 19, Ciciliano ELECTA SRL P.IVA 04082971211 Sede legale: Via Principe di Piemonte 109, Roccarainola
RUP Arch. Pasquale Imbemba	

PROGETTO ELETTRICO - (Afragola Rione Salicelle)

Planimetria impianto forza motrice_Storage
 Data: Dicembre 2023
 Versione: varie
 Foglio: A1
 Titolo: AFG.PD.ELT.G.002

REVISIONE	DESCRIZIONE	DATA	APPROVATO DA
00	Prima emissione	Dicembre 2023	