




Planimetria impianti speciali - Videosorveglianza Storage - Piano terra - scala 1:100

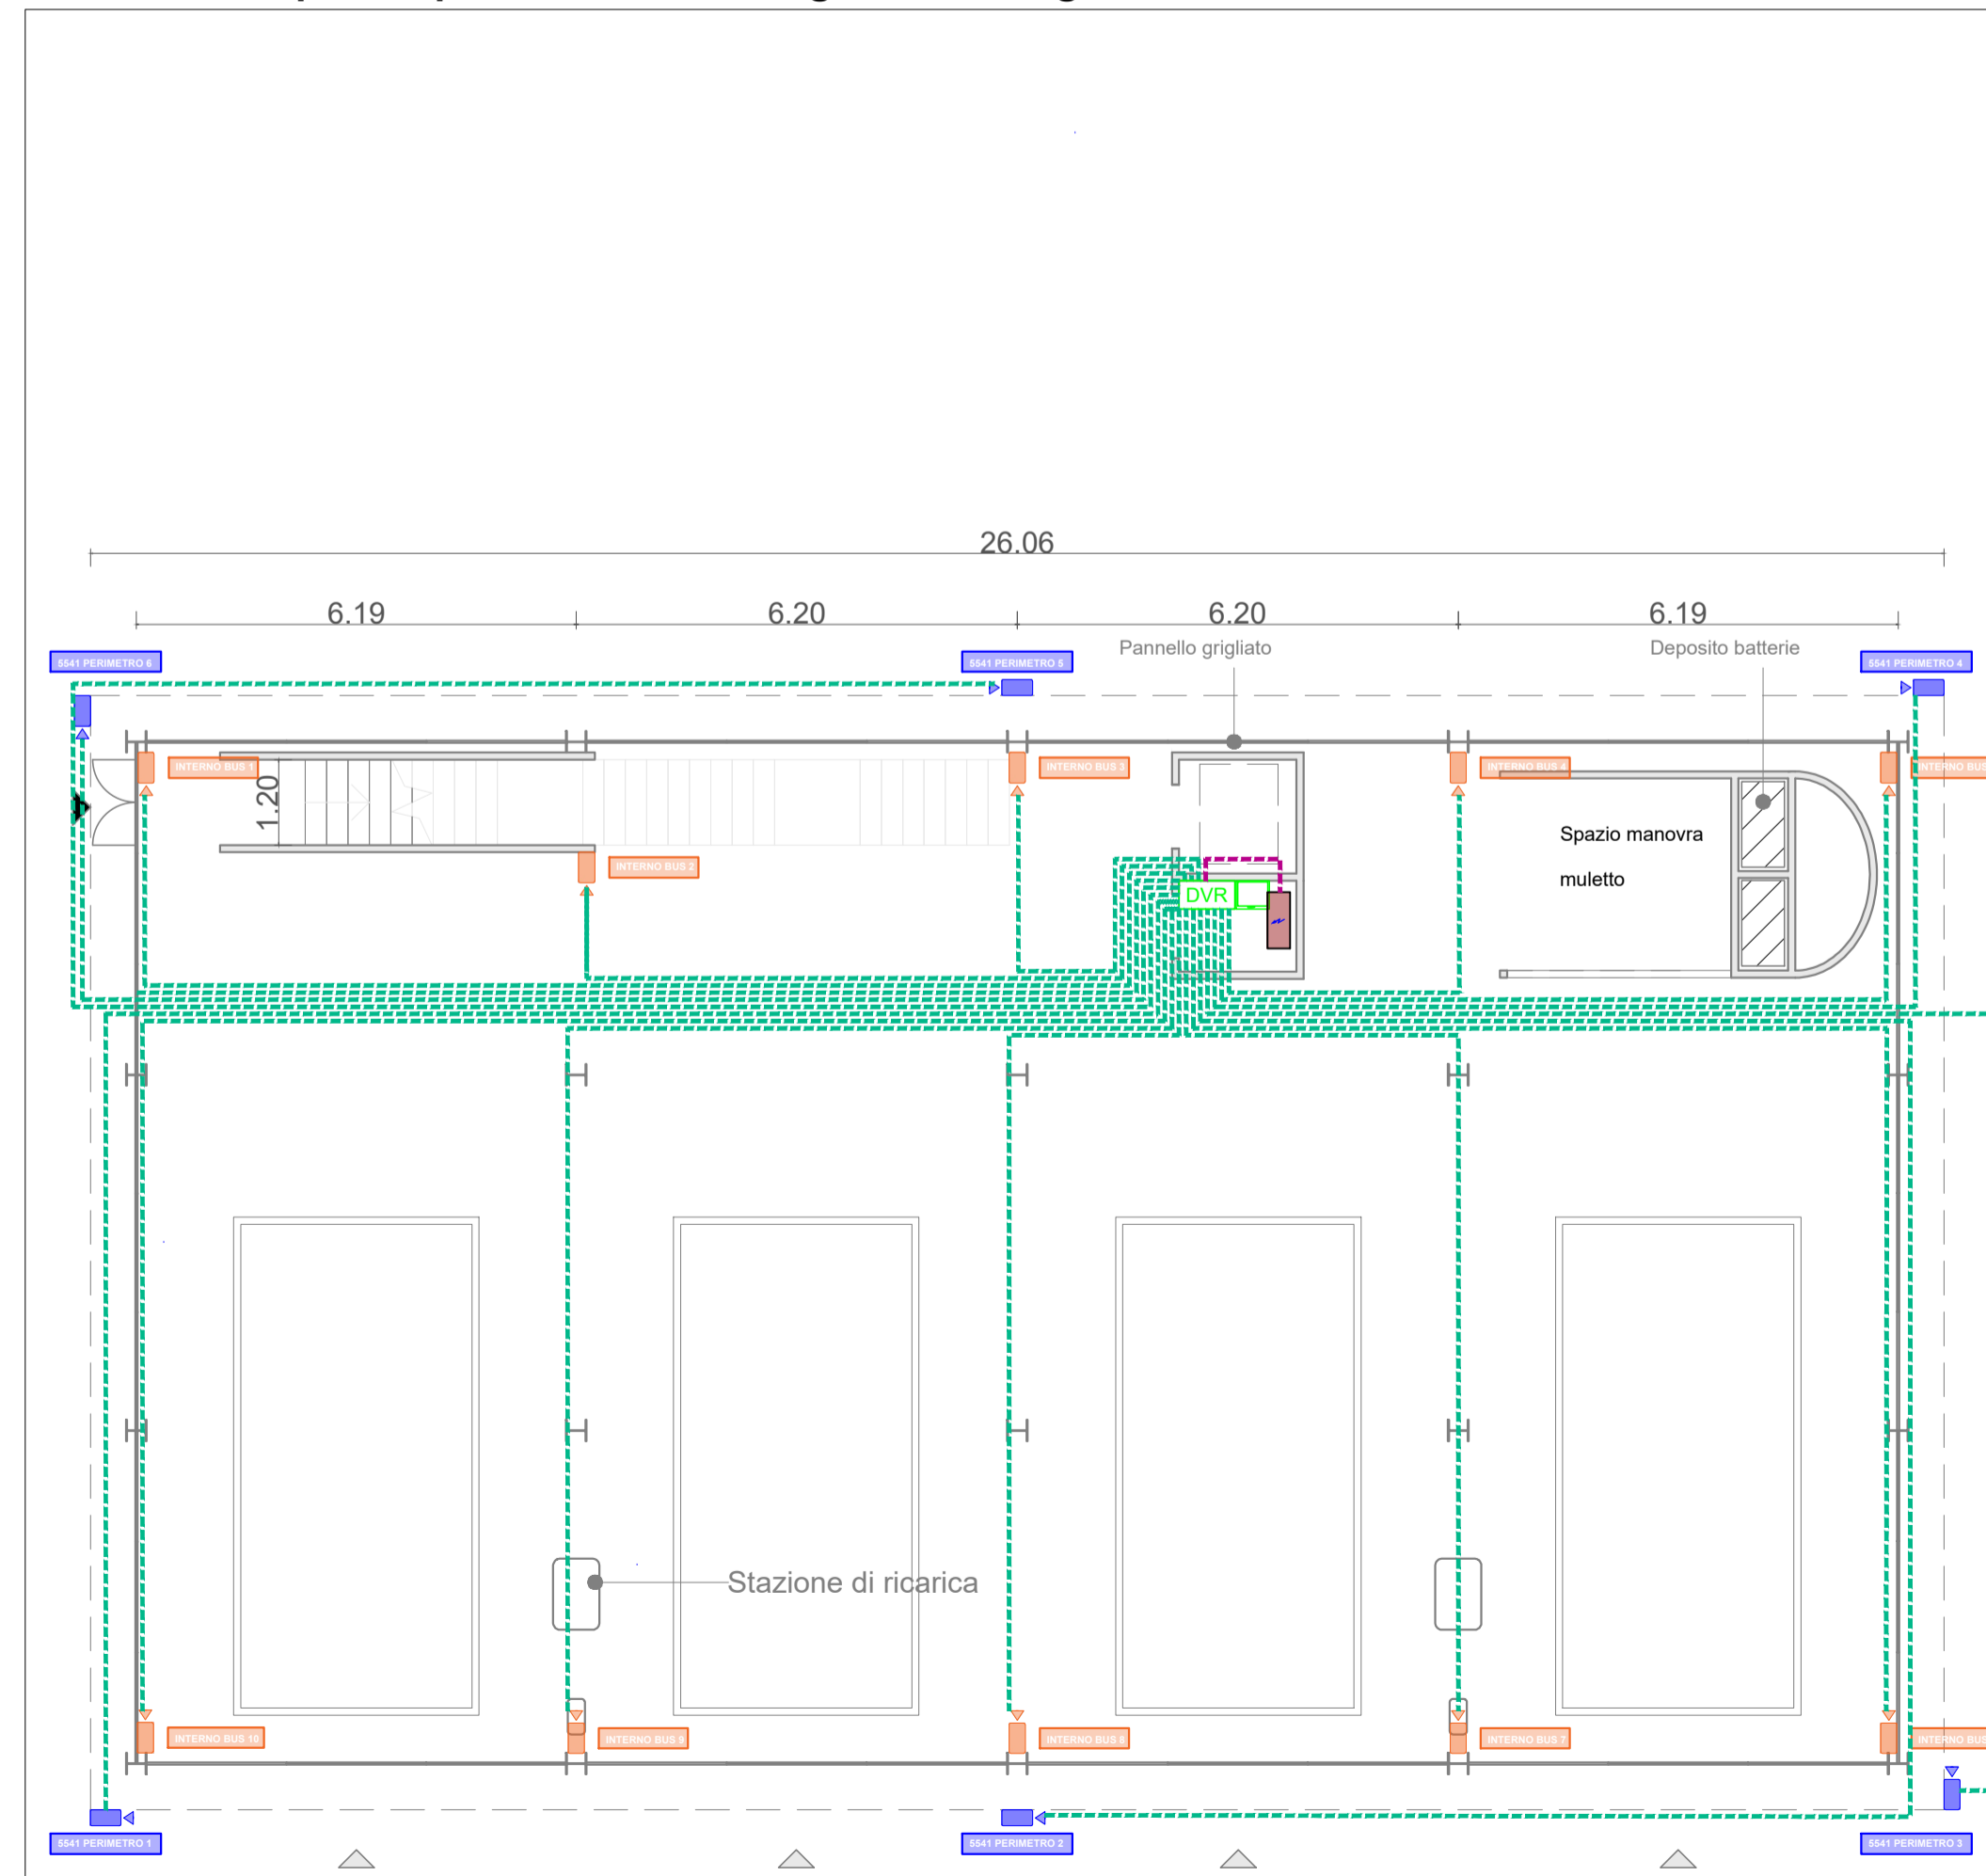

Planimetria impianti speciali - Videosorveglianza Storage Cablaggi- Piano terra - scala 1:100

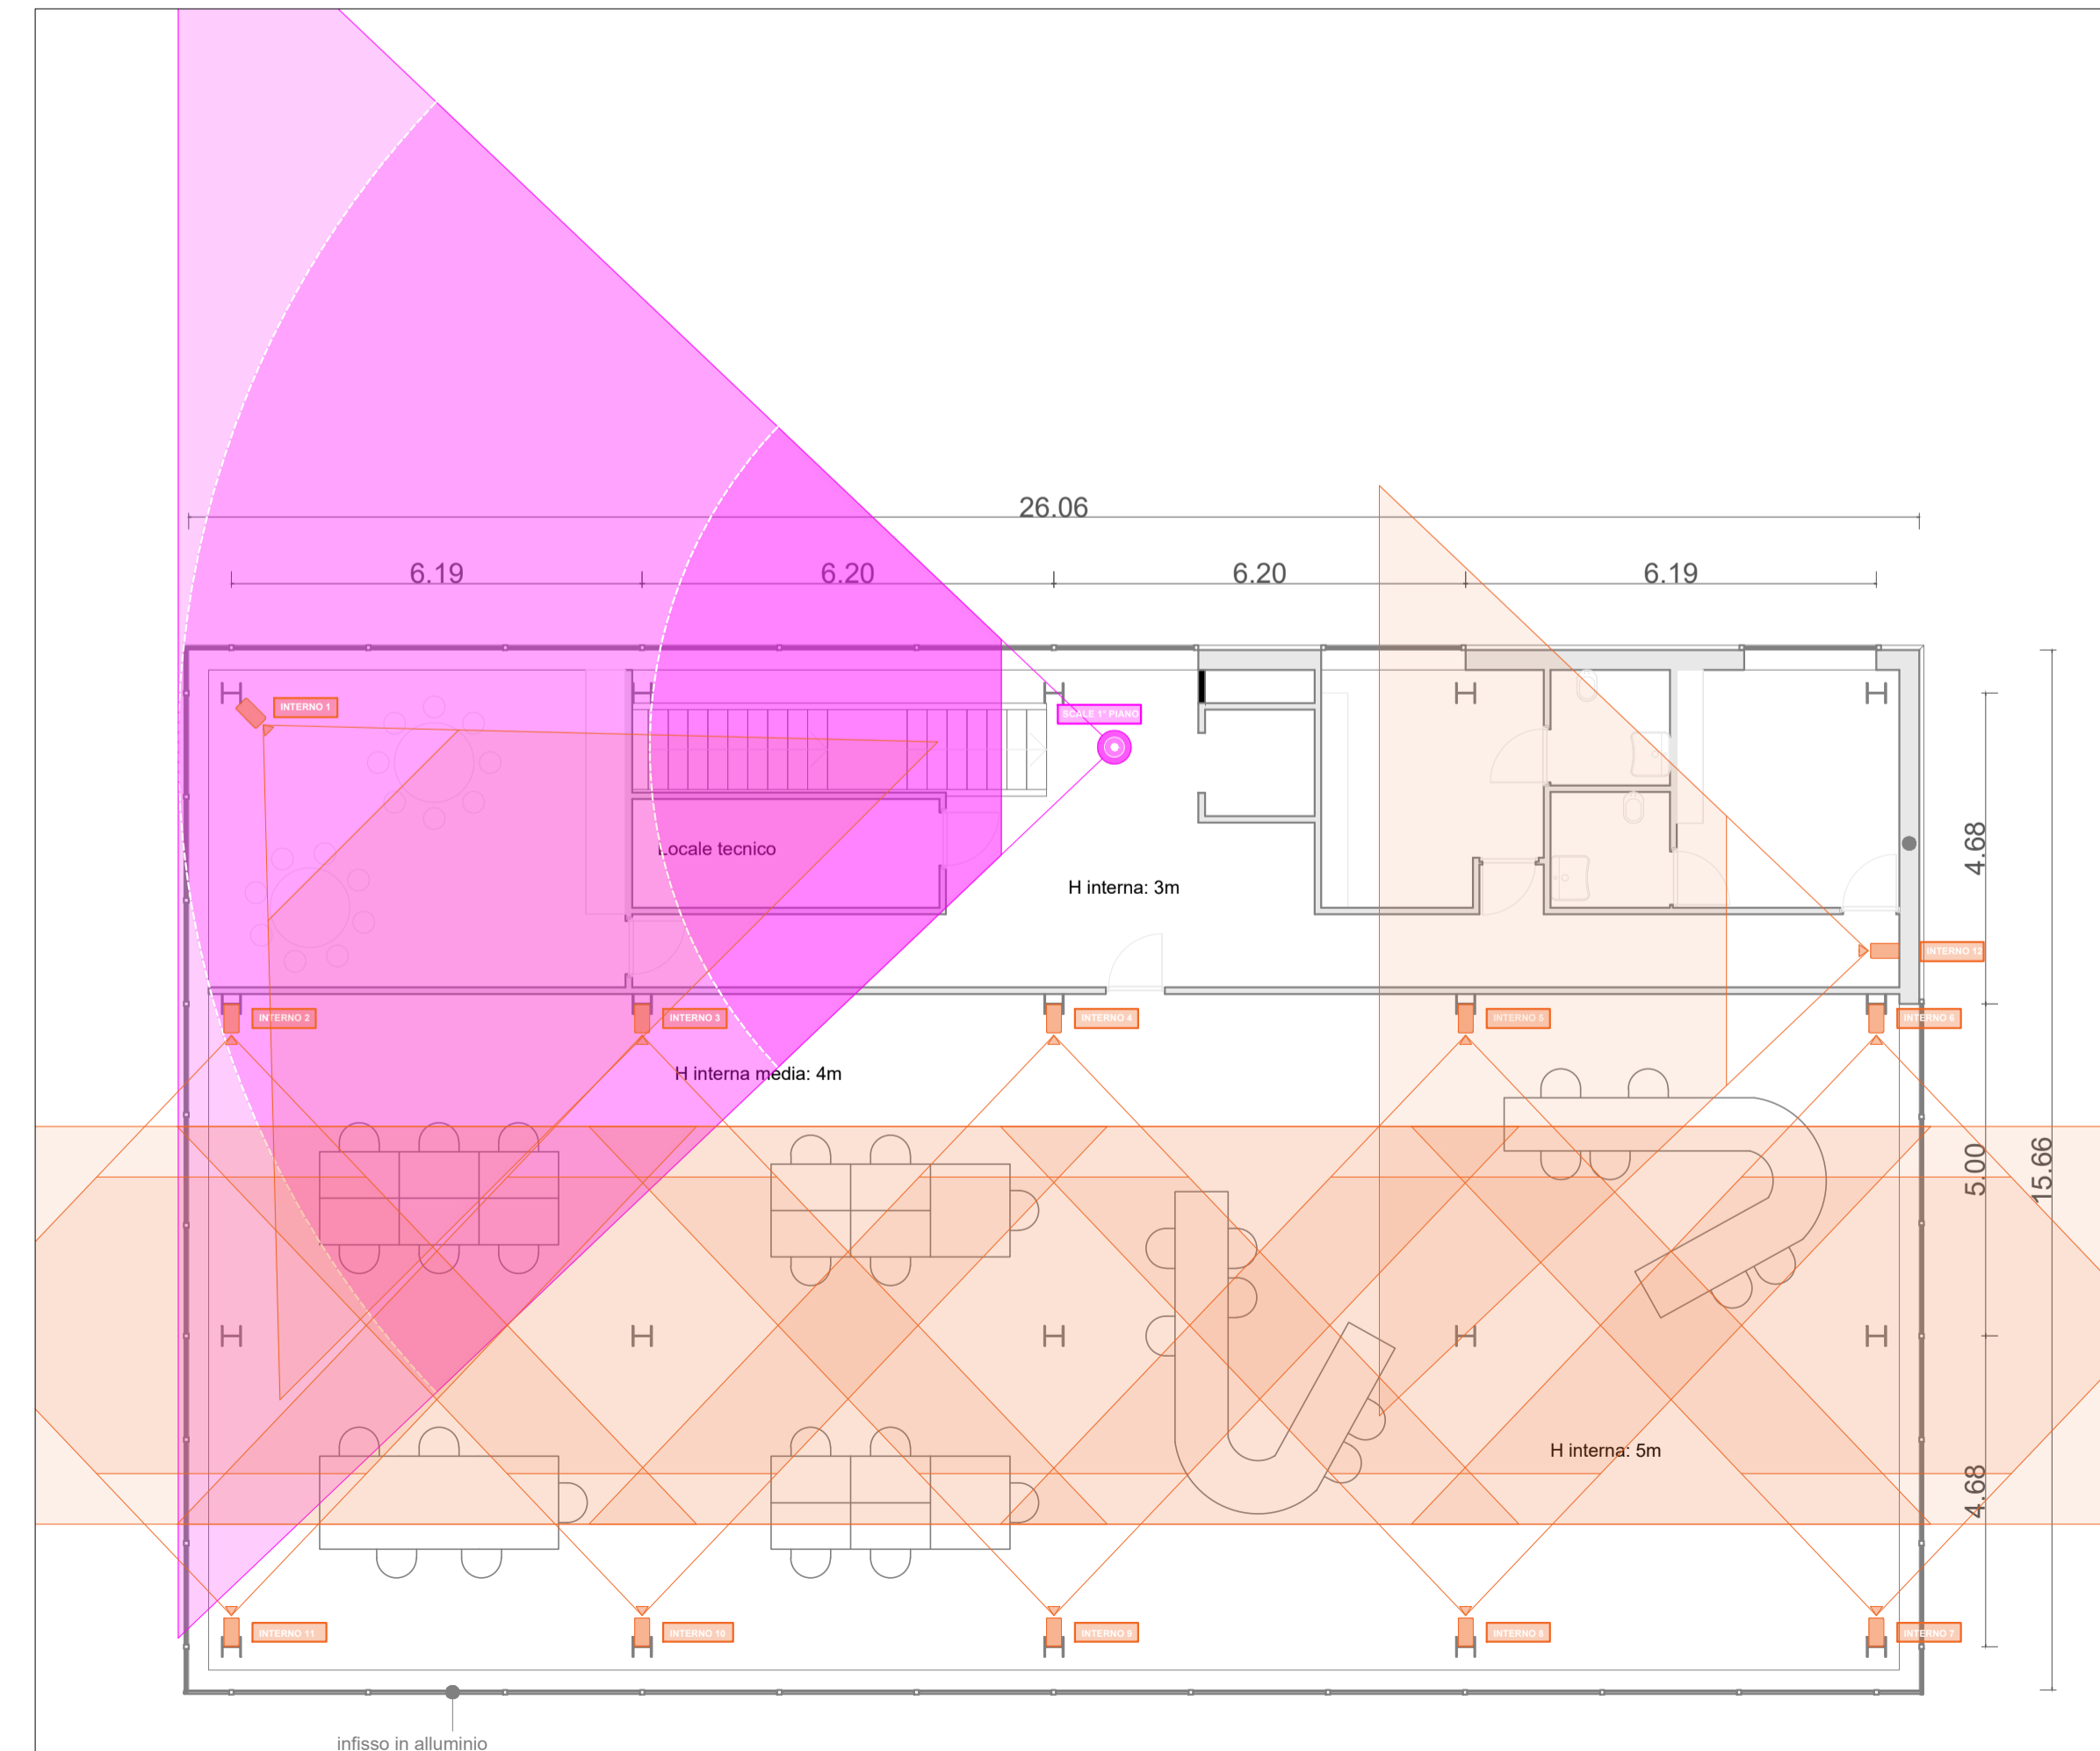

Planimetria impianti speciali - Videosorveglianza Storage - Primo piano - scala 1:100

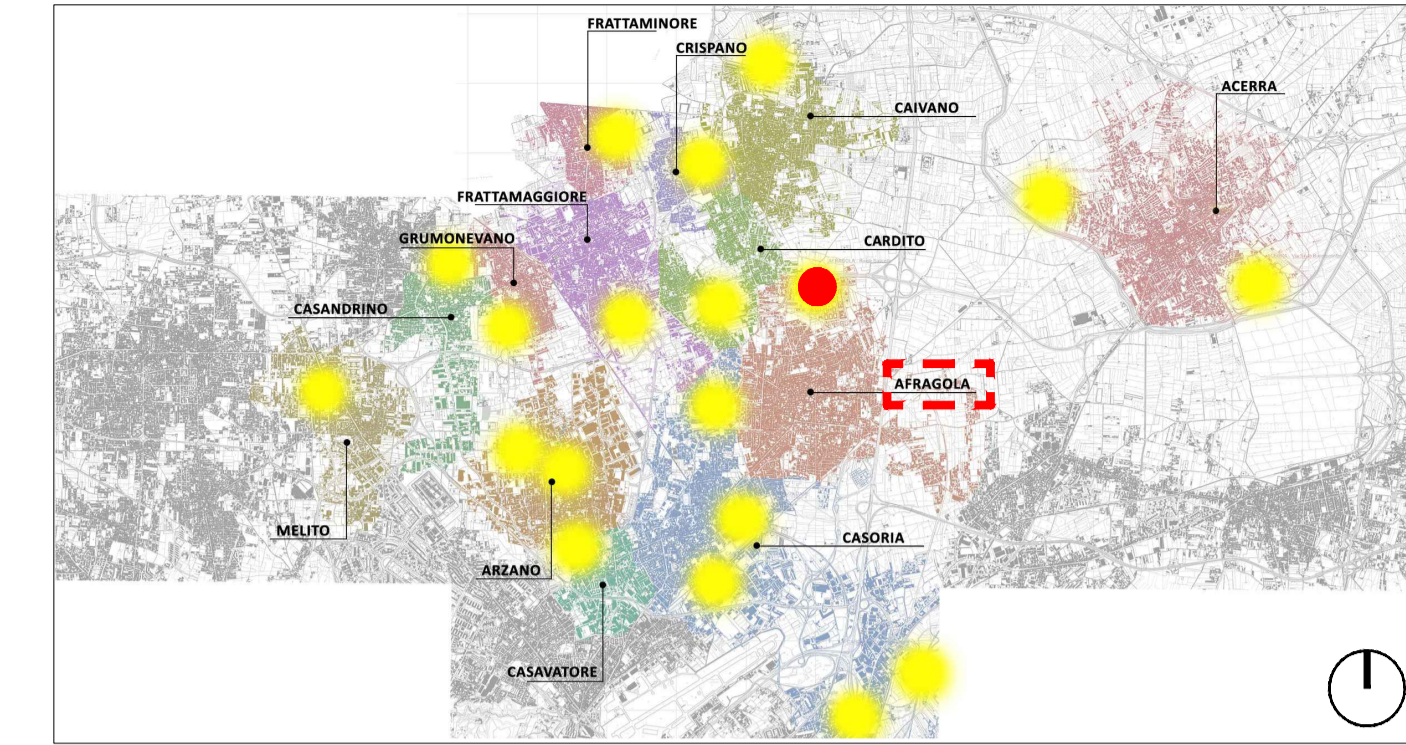

LEGENDA SIMBOLI



LEGENDA - APPARECCHIATURE PRINCIPALI



PROGETTO DEFINITIVO

Appalto integrato sulla base del progetto di fattibilità tecnica ed economica "Smart City Napoli Nord - Piani Urbani Integrati - M5C2 - I.2.2"
 CIG 972663946C CUP I45I22000020006 - CUP I45I22000030006

RTI

 OPUS COSTRUZIONI S.P.A.
 Capogruppo
 P.IVA 07201350639
 Via Campana 233, Pozzuoli

RTP
 SAG ARCHITETTURA SRLS
 P.IVA 09189081210
 Sede legale: Via Posillipo 66, Napoli
 MASCOLO INGEGNERIA SRL
 P.IVA 08524811216
 Sede legale: Via Gramsci 19, Ciciliano
 ELECTA SRL
 P.IVA 04082971211
 Sede legale: Via Principe di Piemonte 109, Roccarainola

ARCHIVOLTO SRL
 Mandante
 P.IVA 07162480631
 Via O. P. Caffaro n.4, Napoli

RUP
 Arch. Pasquale Imbemba

PROGETTO ELETTRICO - (Afragola Rione Salicelle)
 Planimetria impianti speciali - videosorveglianza Storage
 Dicembre 2023
 1:100
 A1
 AFG.PD.ELT.G.004

REVISIONE	DESCRIZIONE	DATA	APPROVATO DA
00	Prima emissione	Dicembre 2023	