


Planimetria d'insieme - stato di fatto - scala 1:500



LEGENDA SIMBOLI

	Quote lineari		Lettera di identificazione della sezione
	Quote altimetriche in pianta		Etichette materiali / finiture di progetto
	Quote altimetriche in sezione / prospetto		Cono ottico
	Riferimento dettaglio in altro elaborato		Ingresso principale
			Uscita sicurezza

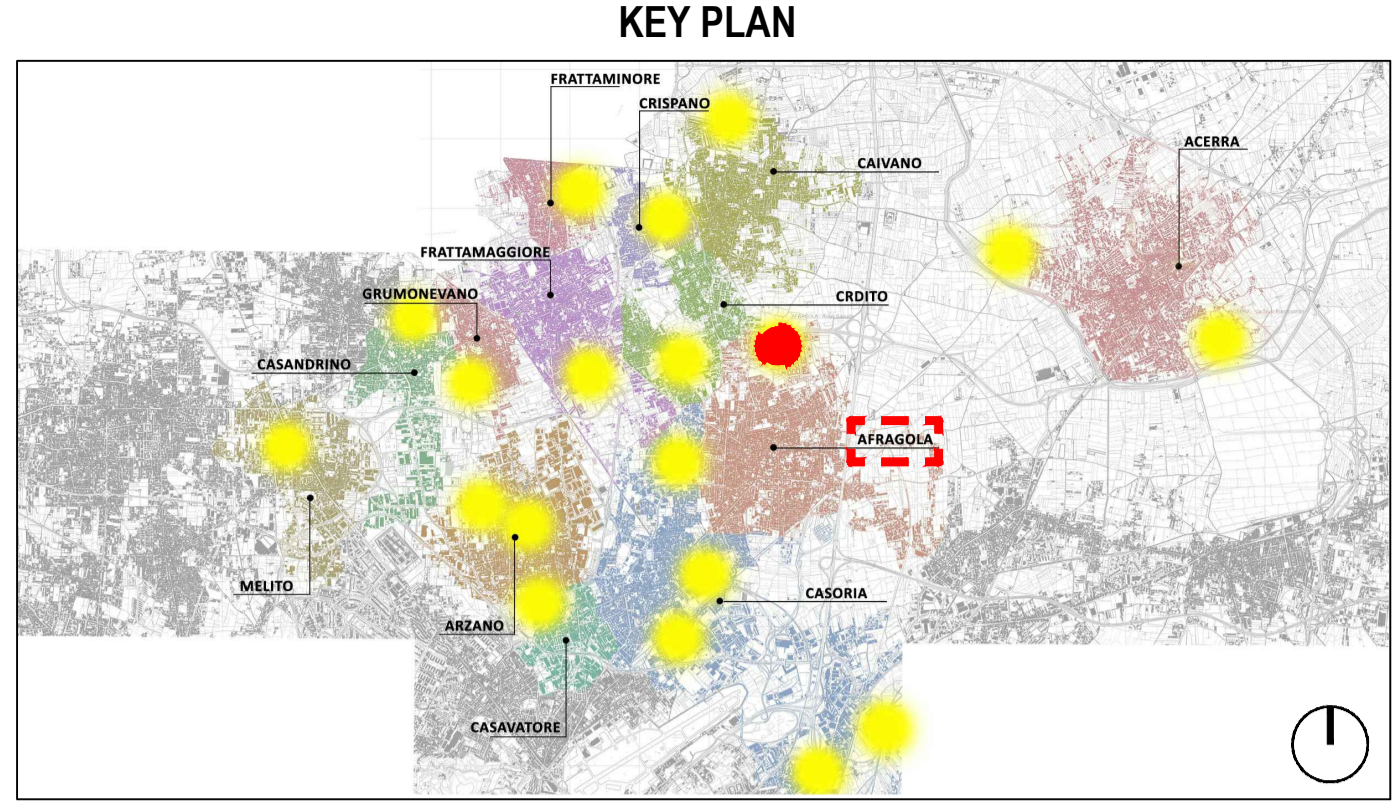

Comune: Afragola Lotto: Rione Salicelle Codifica: AFG Superficie: 9000mq

COMUNE DI CARDITO
 Città Metropolitana di Napoli

Finanziato dall'Unione europea
 Ministero dell'Interno



PROGETTO DEFINITIVO

Appalto integrato sulla base del progetto di fattibilità tecnica ed economica "Smart City Napoli Nord - Piani Urbani Integrati - MSC2 - I.2.2"
 CIG 972663946C CUP I45122000020006 - CUP I45122000030006

RTI OPUS COSTRUZIONI S.P.A. Capogruppo P.IVA 07201350639 Via Campana 233, Pozzuoli	RTP SAG ARCHITETTURA SRLS P.IVA 09189081210 Sede legale: Via Posillipo 66, Napoli MASCOLO INGEGNERIA SRL P.IVA 08524811216 Sede legale: Via Gramsci 19, Cicciانو ELECTA SRL P.IVA 04082971211 Sede legale: Via Principe di Piemonte 109, Roccarainola
ARCHIVOLTO SRL Mandante P.IVA 07162480631 Via O. P. Cafaro n.4, Napoli	RUP Arch. Pasquale Imbema

GENERALE (Afragola-Via Alfredo Pecchia)

Stato di fatto - Planimetria d'insieme

15 Dicembre 2023
 1:500 A1+ AFG.PD.GEN.G. 002

REVISIONE	DESCRIZIONE	DATA	APPROVATO DA
00	prima emissione	Dicembre 2023	