




Planimetry of the water supply and discharge system, collection of grey and black water and collection of rainwater Storage - Ground floor scale 1:100

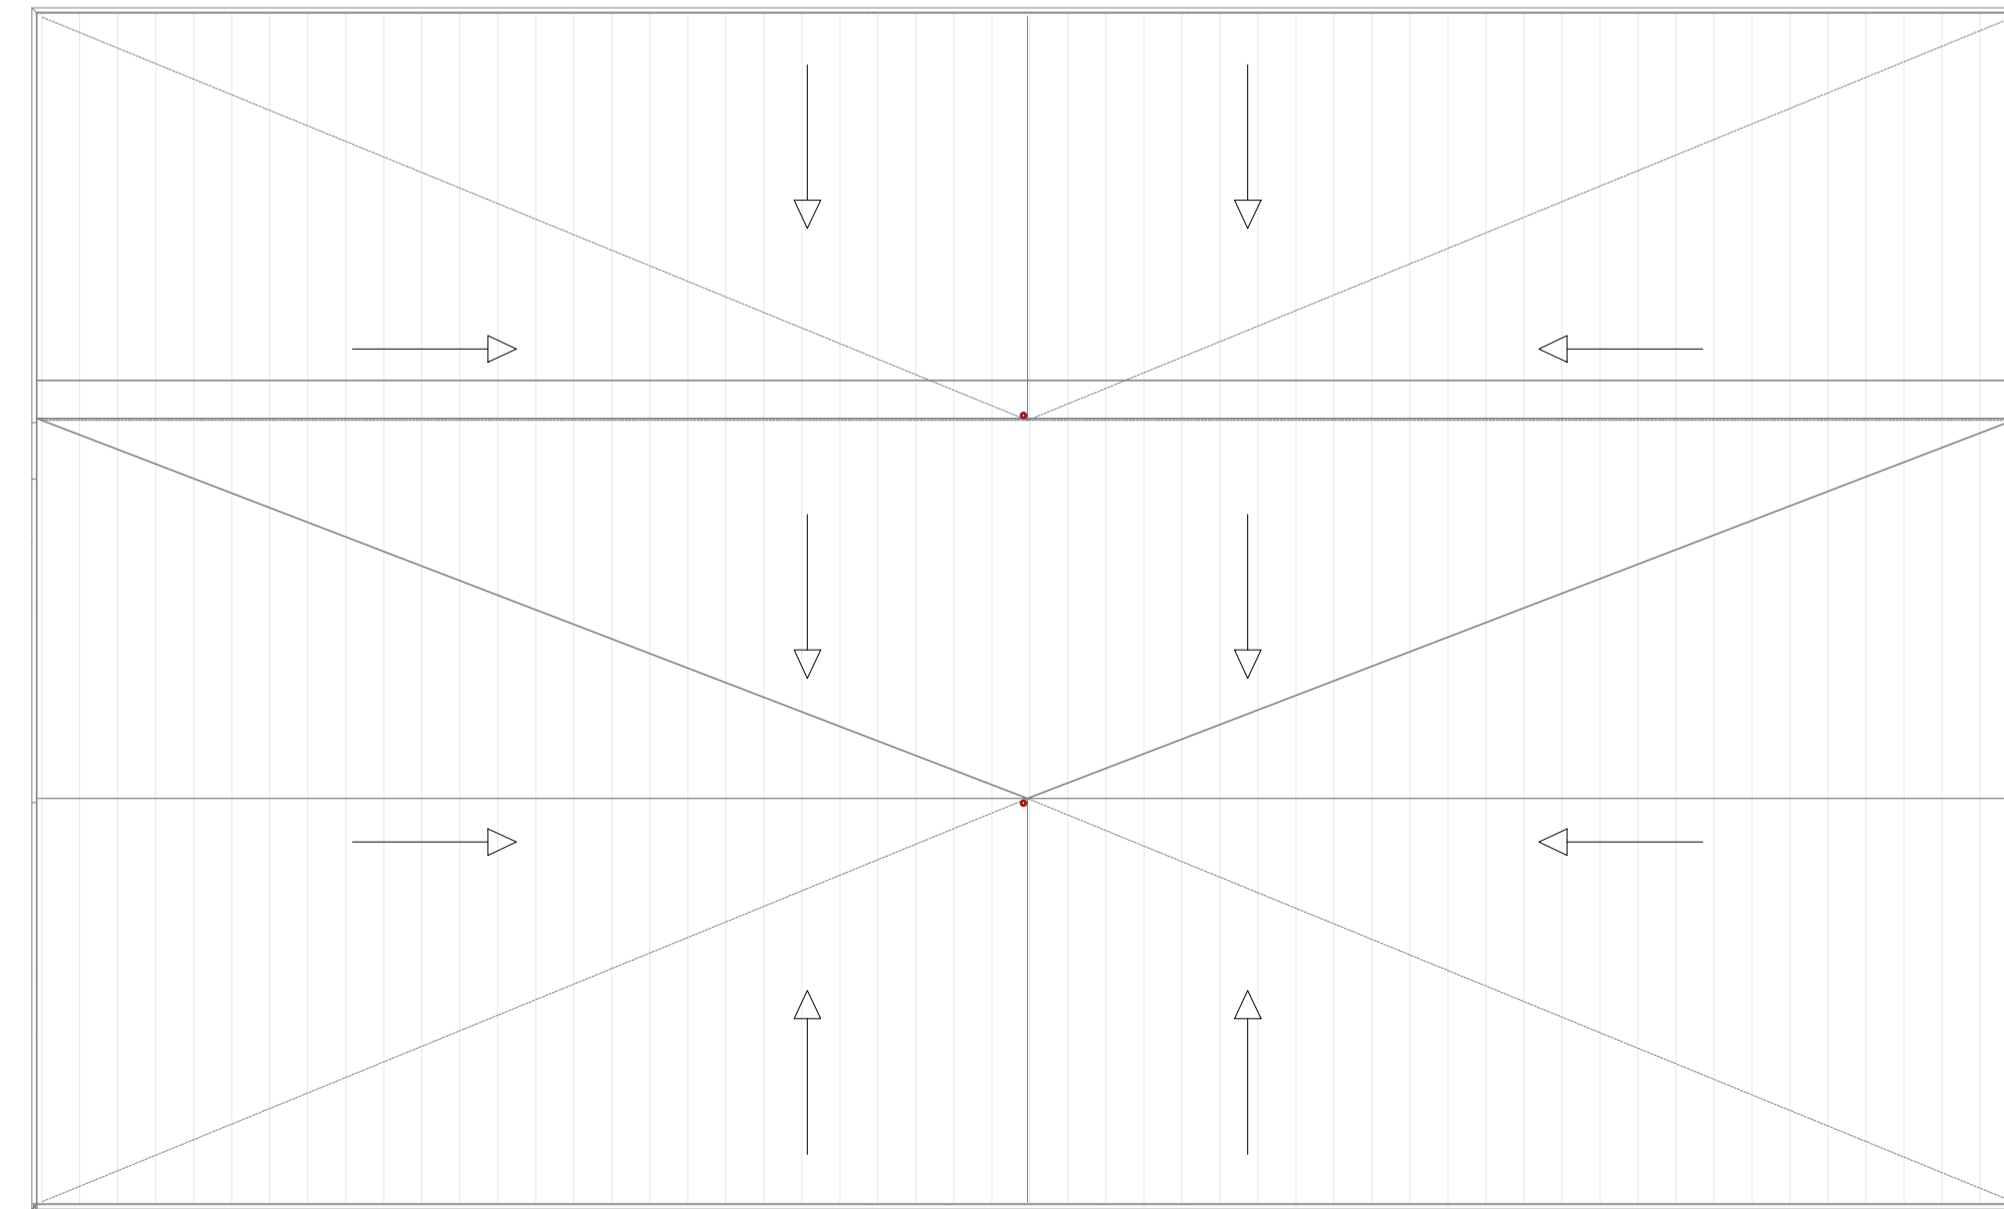


Planimetry of the rainwater collection system Storage - Ground floor scale 1:100

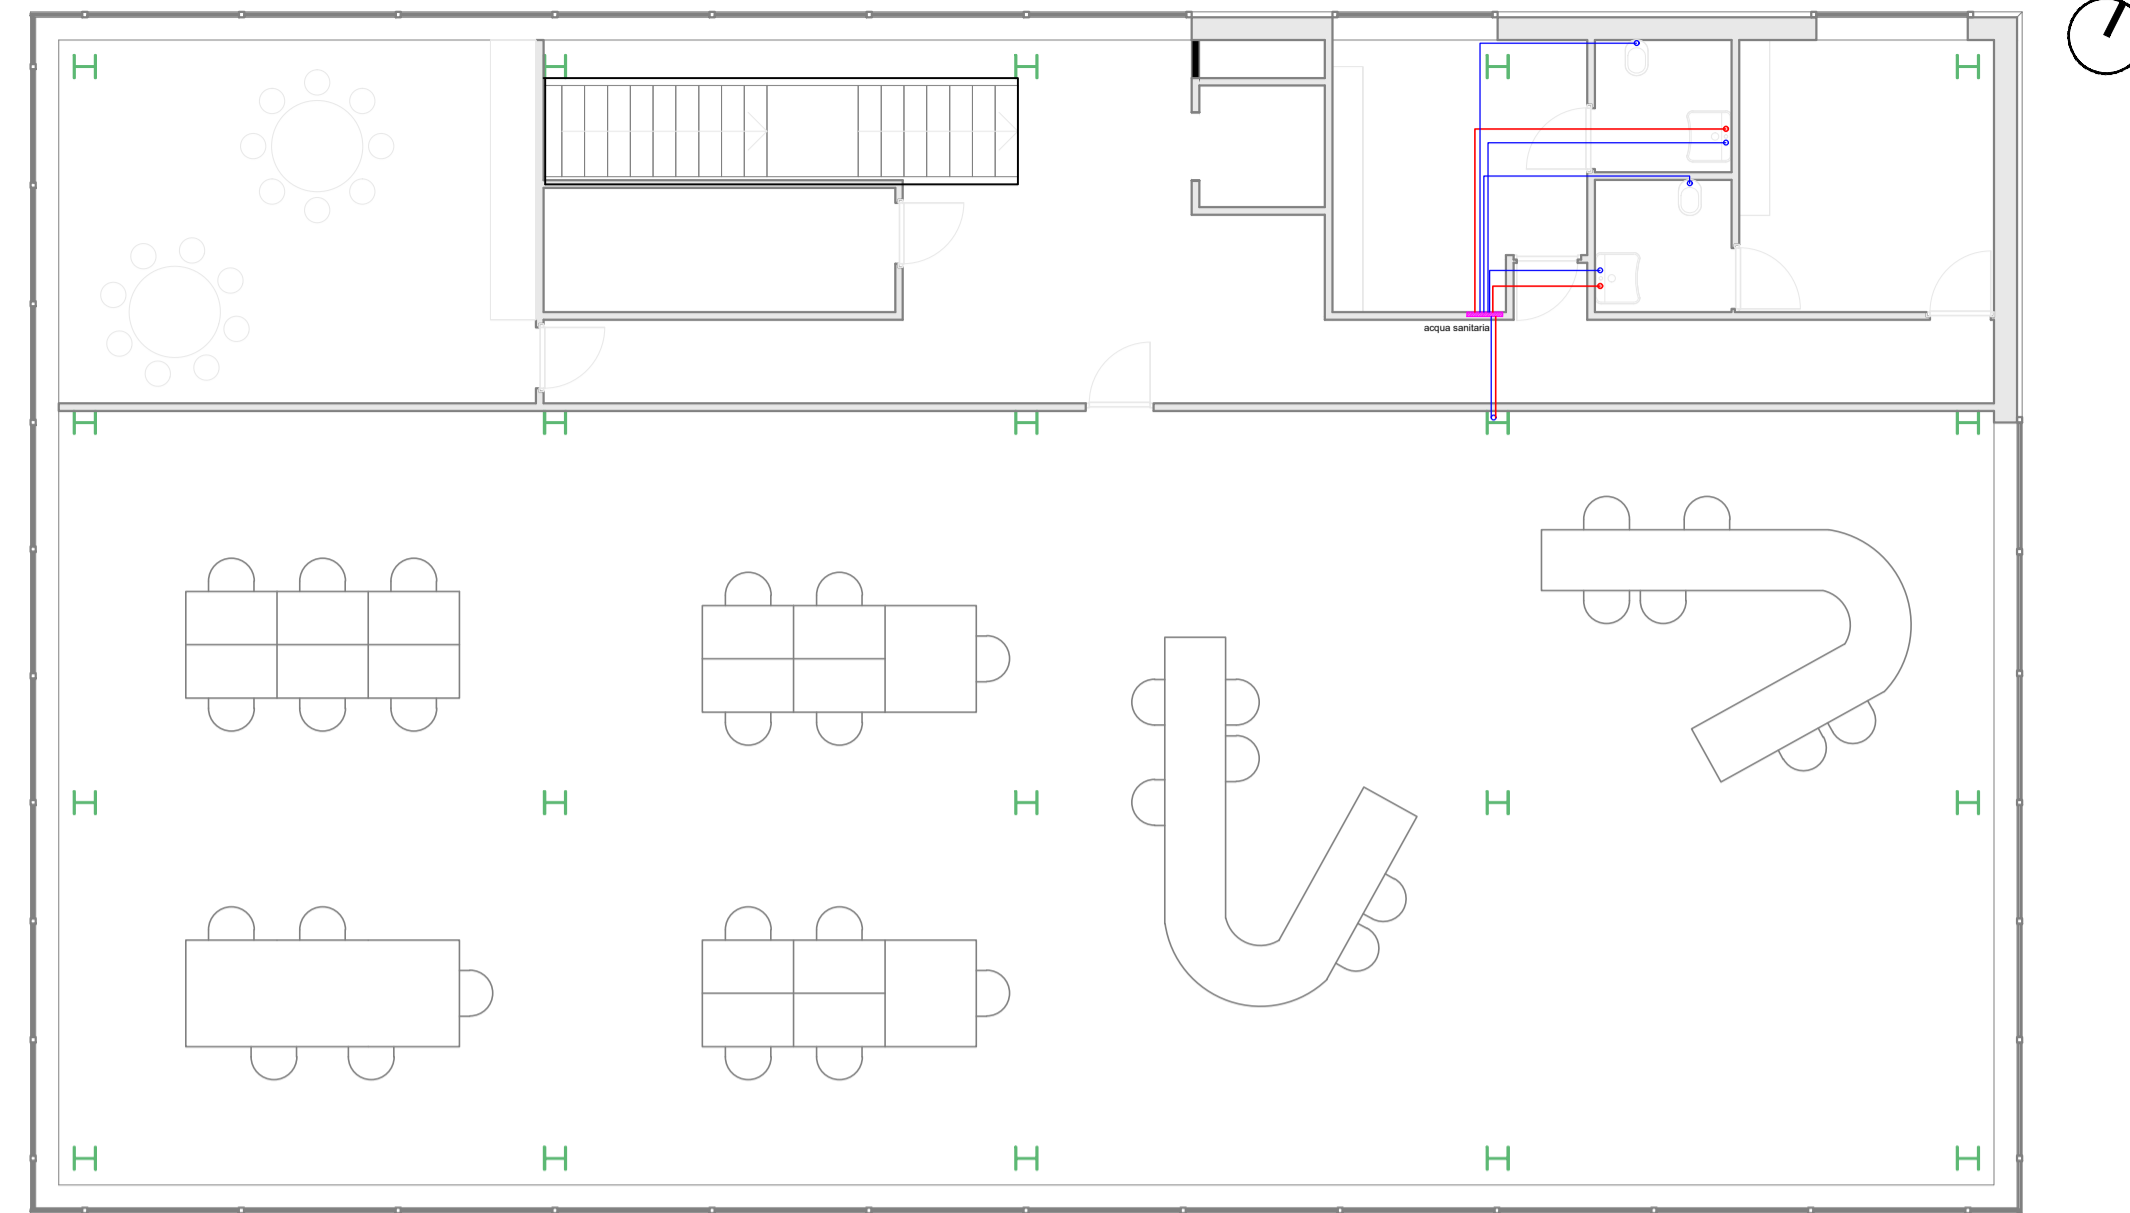


Planimetry of the water supply and discharge system Storage - First floor scale 1:100

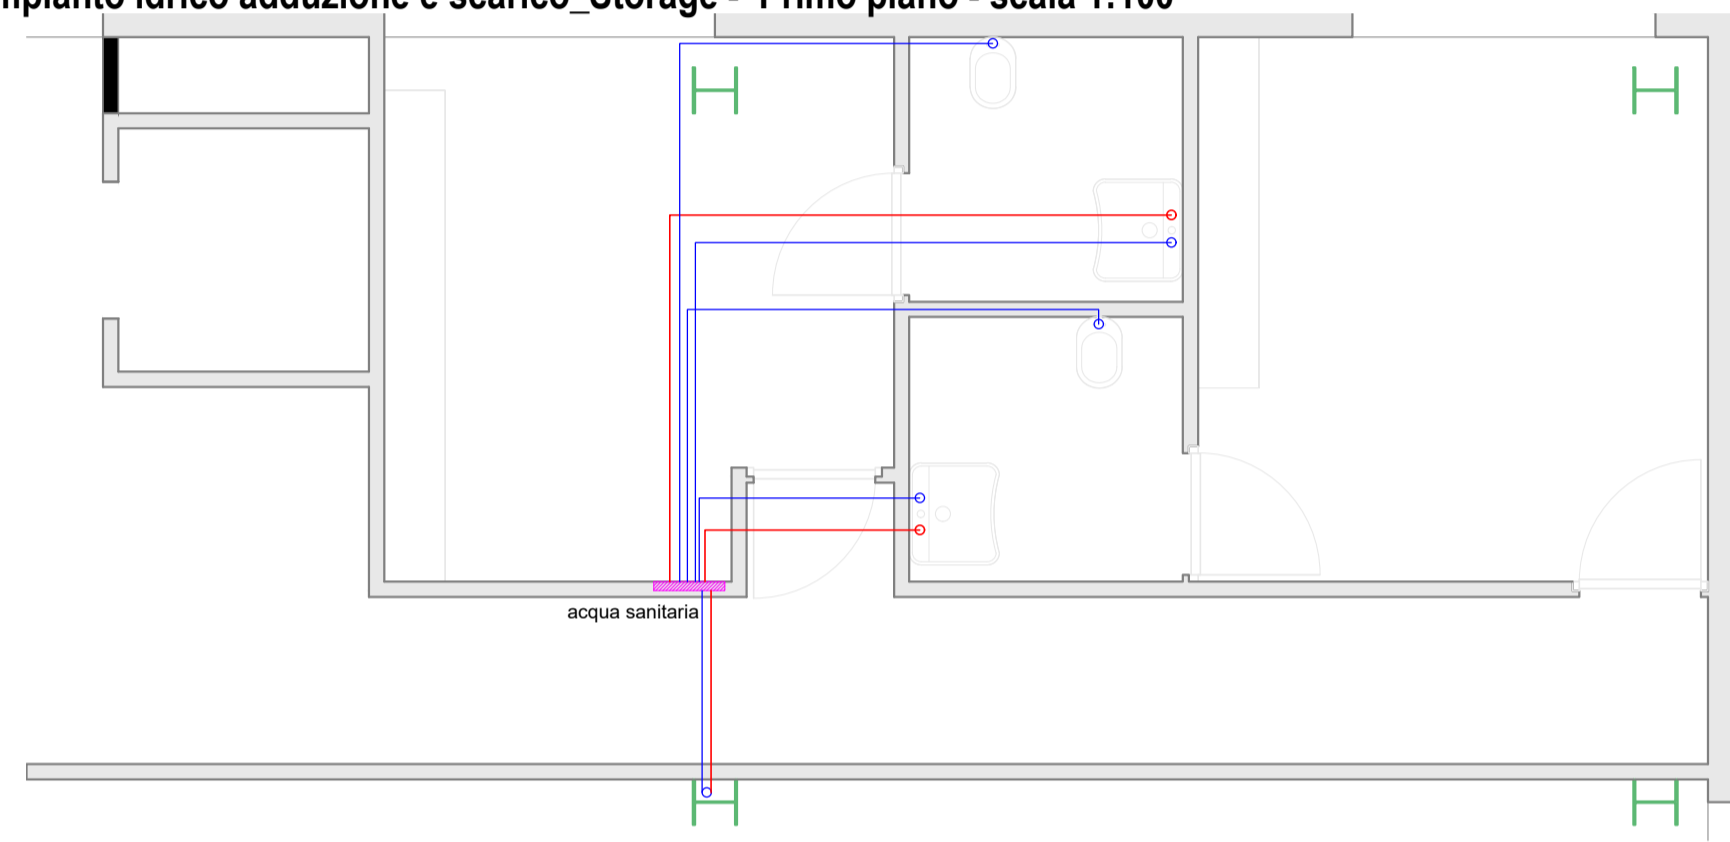


Planimetry of the water supply and discharge system Storage - First floor scale 1:50

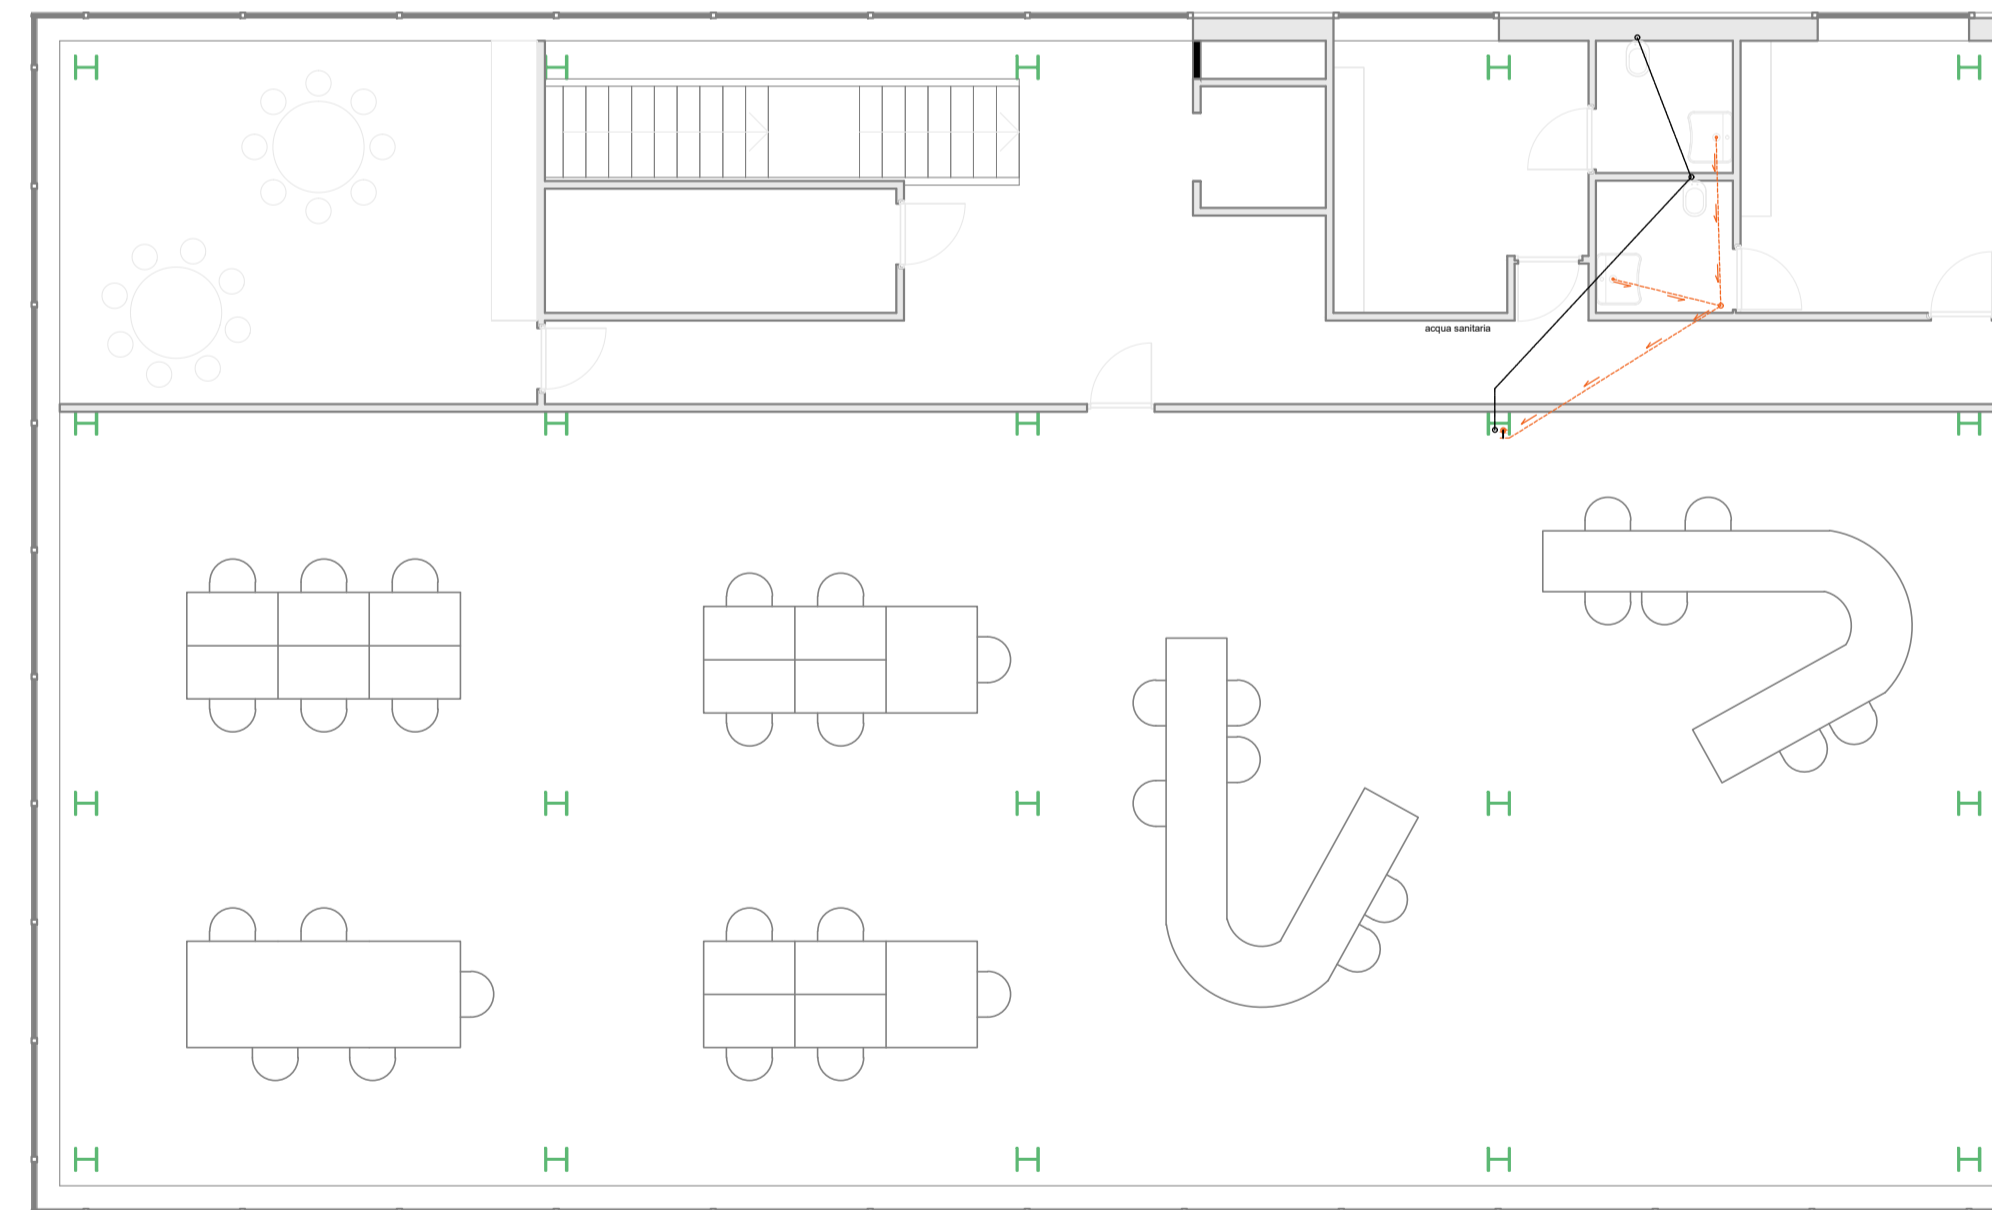

Planimetry of the grey and black water collection system Storage - Ground floor scale 1:100

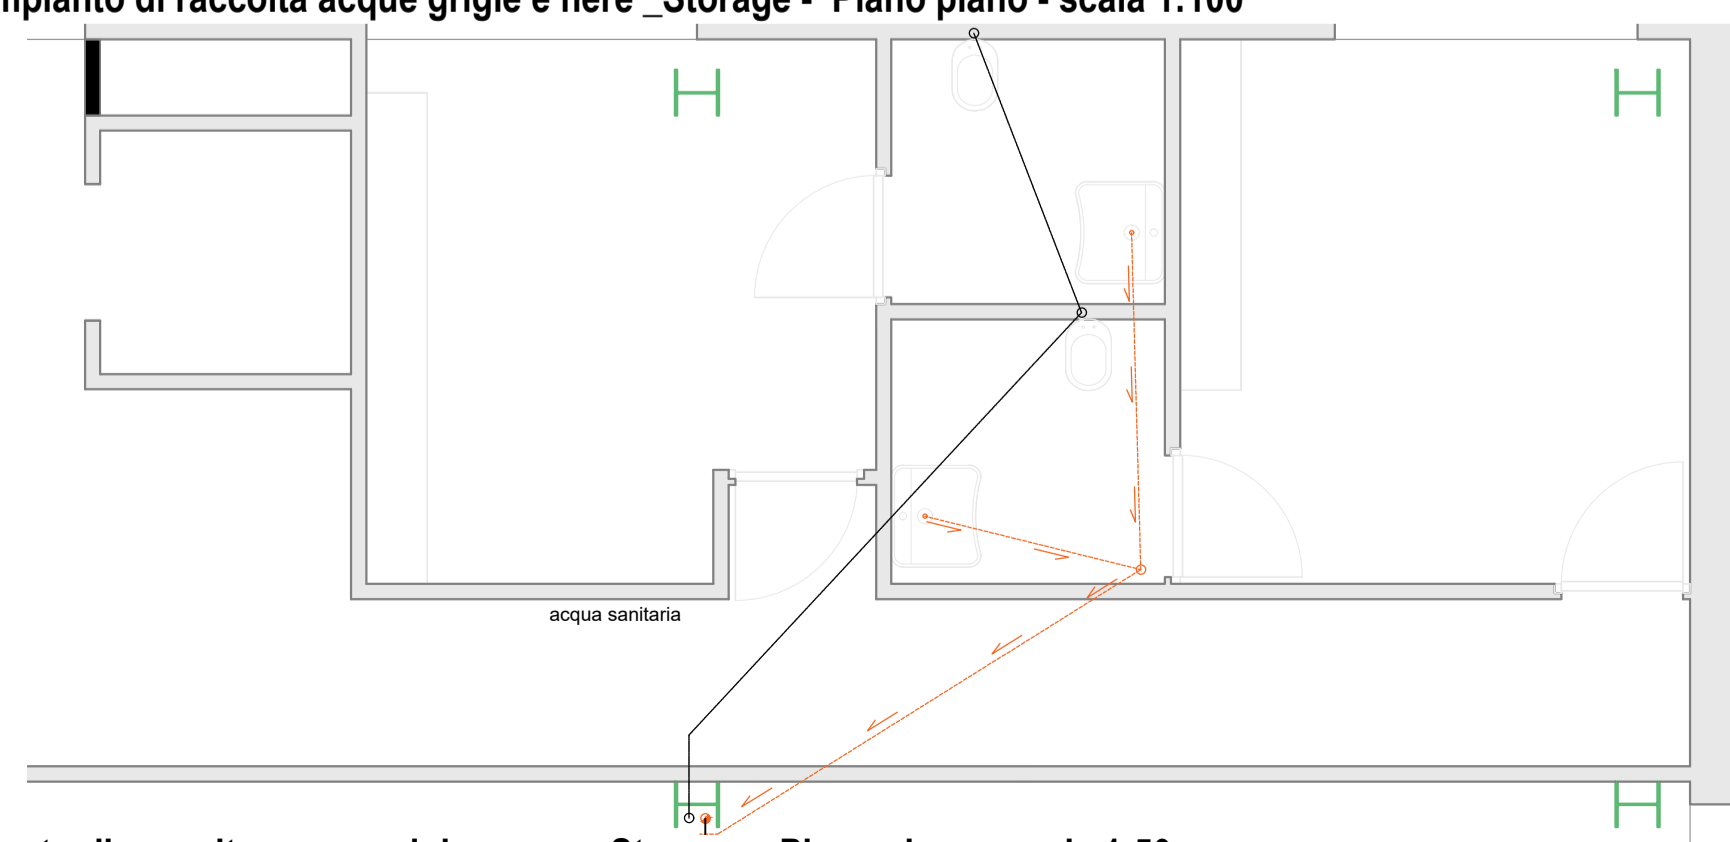

Planimetry of the grey and black water collection system Storage - Ground floor scale 1:50

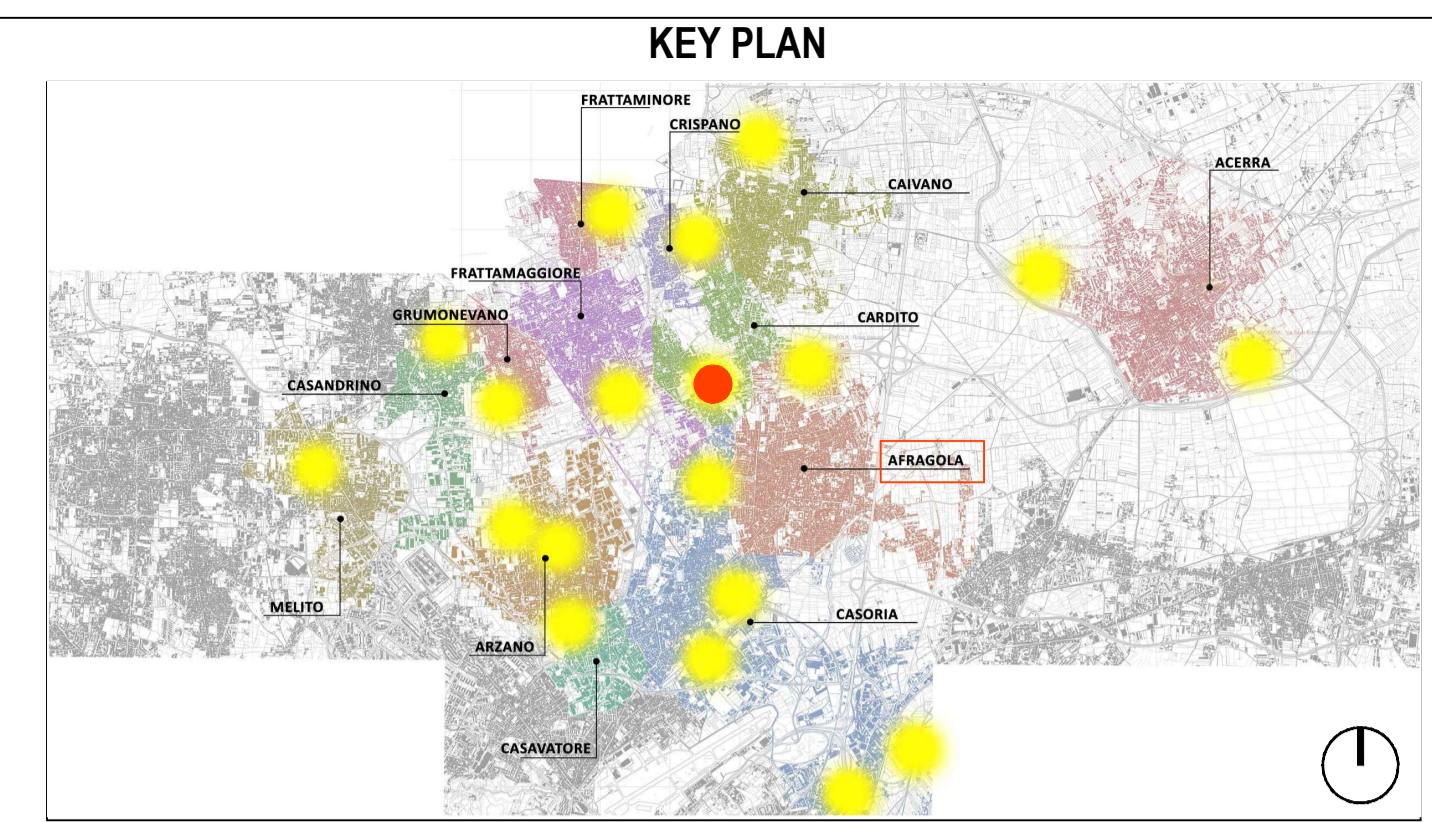

LEGENDA SIMBOLI

	Quote lineari		Riferimento dettaglio in altro elaborato
	Linea 4: Collegamento QE - corpi illuminanti stazione di ricarica bus; sezione 3x1,5 mmq		Linea 10: Collegamento QE - colonnina di ricarica bus; sezione 3x1,5 mmq

LEGENDA IMPIANTO IDRICO ADDUZIONE E SCARICO

	Tubazione acqua fredda sanitaria		Cs - collettore di distribuzione acqua fredda, calda, alimentazione w/c posizionato in controsoffitto
	Tubazione acqua calda sanitaria		Valvola di intercettazione a sfera

LEGENDA IMPIANTO DI RACCOLTA ACQUE

	Tubazione in pvc scarico acque grigie		Piletta a pavimento
	Tubazione in pvc scarico acque nere		Tubazione in discesa verso il piano terra

COMUNE DI CARDITO
 Città Metropolitana di Napoli

PROGETTO DEFINITIVO

Appalto integrato sulla base del progetto di fattibilità tecnica ed economica "Smart City Napoli Nord - Piani Urbani Integrati - M5C2 - I.2.2"
 CIG 972663946C CUP I45I22000020006 - CUP I45I22000030006

RTI OPUS COSTRUZIONI S.P.A. Capogruppo P.IVA 07201350639 Via Campana 233, Pozzuoli	RTP SAG ARCHITETTURA SRLS P.IVA 09189081210 Sede legale: Via Posillipo 66, Napoli MASCOLO INGEGNERIA SRL P.IVA 08524811216 Sede legale: Via Gramsci 19, Cicchiano ELECTA SRL P.IVA 04082971211 Sede legale: Via Principe di Piemonte 109, Roccarainola
ARCHIVOLTO SRL Mandante P.IVA 07162480631 Via O. P. Caffaro n.4, Napoli	RUP Arch. Pasquale Imbemba

PROGETTO IDRICO - (Afragola Rione Salicelle)
 Planimetry of the water supply and discharge system and collection system - Storage

REVISIONE	DESCRIZIONE	DATA	APPROVATO DA
00	Prima emissione	Dicembre 2023	

Data: Dicembre 2023
 Foglio: A1
 Foglio: AFG.PD.IDS.G.001