


Pianta demolizioni e ricostruzioni - scala 1:200

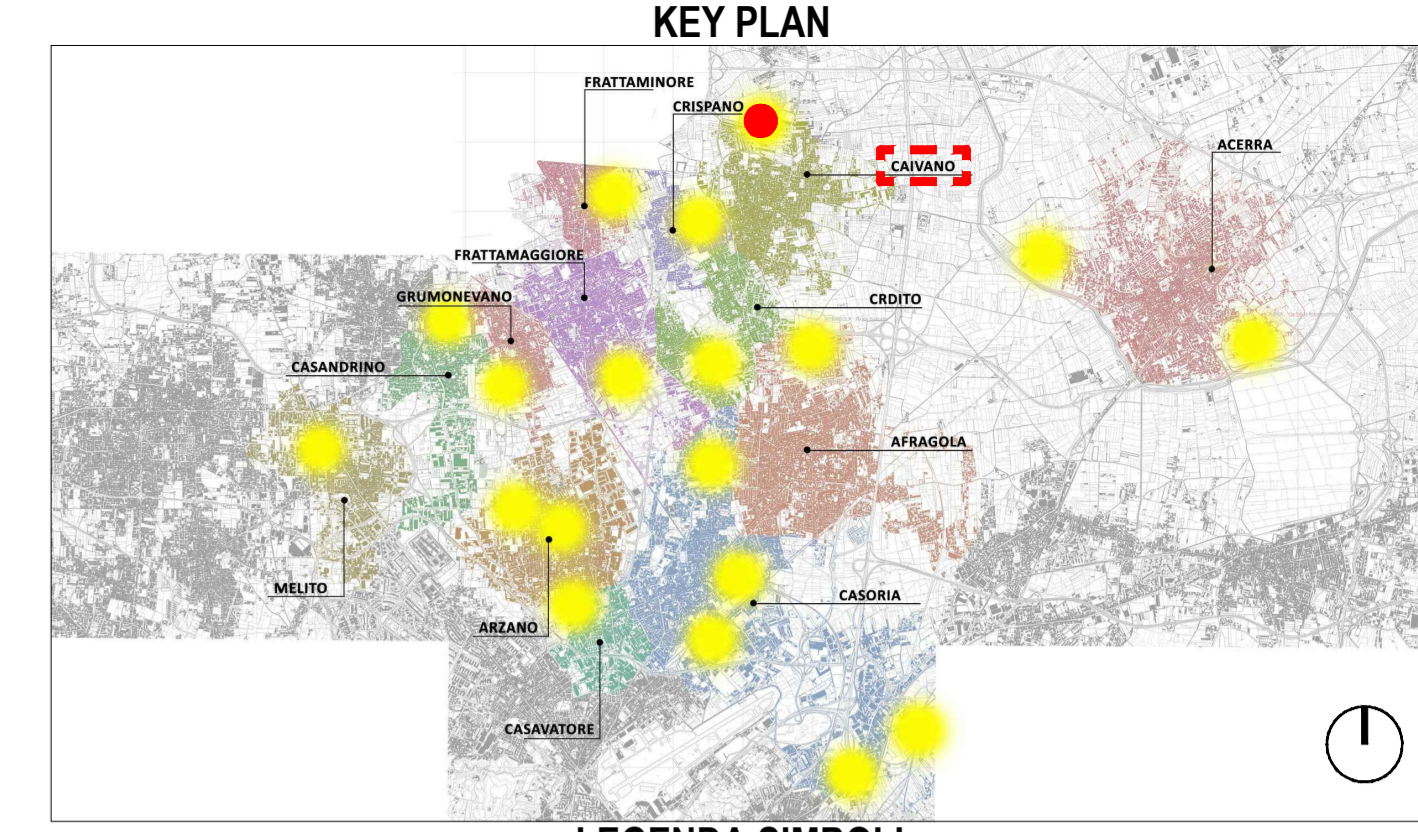

LEGENDA SIMBOLI

	Quote lineari		Lettera di identificazione della sezione
	Quote altimetriche in pianta		Etichette materiali / finiture di progetto
	Quote altimetriche in sezione		Cono ottico
	Riferimento dettaglio in altro elaborato		Ingresso principale
			Uscita sicurezza

COMUNE DI CARDITO
 Città Metropolitana di Napoli



PROGETTO DEFINITIVO

Appalto integrato sulla base del progetto di fattibilità tecnica ed economica "Smart City Napoli Nord - Piani Urbani Integrati - M5C2 - I.2.2"
 CIG 97263946C CUP I4512200020006 - CUP I4512200030006

RTI OPUS COSTRUZIONI S.P.A. Capogruppo P.IVA 0720130039 Via Campese 233, Pozzuoli	RTP SAG ARCHITETTURA SRLS P.IVA 0918081210 Sede legale: Via Posillipo 66, Napoli MASCOLO INGEGNERIA SRL P.IVA 08524811216 Sede legale: Via Gramsci 19, Ciccianno ELECTA SRL P.IVA 04082971211 Sede legale: Via Principe di Piemonte 109, Roccarainola
ARCHIVOLTO SRL Mandante P.IVA 0716248031 Via G. P. Galvani n.4, Napoli	

RUP
 Arch. Pasquale Imbema

PROGETTO ARCHITETTONICO (calvano-Via Necropoli)
 Pianta stato di confronto - demolizioni e ricostruzioni

REVISIONE	DESCRIZIONE	DATA	APPROVATO DA
00	prima emissione	Dicembre 2023	

Dicembre 2023
 1:200 A1+
 CVN.PD.ARC.G 001