

**LEGENDA**

	Quote lineari		Riferimento dettaglio in altro elaborato
	Pozzetti in cls con chiusura a vaschetta per alloggiamento cavi; Dimensioni 300x300x300 mm; n° elementi = 151		Piastrella base portapalo con tirafondi; Lg. 450 DF. 140; n° elementi = 147
	Pozzetti in cls con chiusura a vaschetta per alloggiamento cavi; Dimensioni 500x500x300 mm; n° elementi = 2		Armadio Quadri; Dimensioni (LxAxP): 80x180x60 cm; n° elementi = 2
	Dispensore di terra a croce collegato a corda nuclea in rame; n° elementi = 147		Armadio Batteria di accumulo; Dimensioni (LxAxP): 90x200x90 cm; n° elementi = 1
	Collegamento ai pali in acciaio zincato con corda di rame; n° elementi = 147; sezione 16 mmq		Linea 8: Collegamento QE - illuminazione decorativa; sezione 3x2,5 mmq
	Linea 6: Collegamento QE2 - strip led; sezione 3x4 mmq		Linea 10: Collegamento QE - centralina per irrigazione; sezione 3x2,5 mmq
	Linea 7: Collegamento QE2 - pensilina di attesa bus; sezione 3x4 mmq		Linea 11: Collegamento montante elettrica; sezione 5x10 mmq




**PROGETTO DEFINITIVO**

Appalto integrato sulla base del progetto di fattibilità tecnica ed economica "Smart City Napoli Nord - Piani Urbani Integrati - MSC2 - I.2.2"  
 CIG 972663946C CUP I4512200020006 - CUP I4512200030006

<b>RTI</b> <b>OPUS COSTRUZIONI S.P.A.</b> Capogruppo P.IVA 07201350639 Via Campana 233, Pozzuoli	<b>RTP</b> <b>SAG ARCHITETTURA SRLS</b> P.IVA 09189081210 Sede legale: Via Posillipo 66, Napoli <b>MASCOLO INGEGNERIA SRL</b> P.IVA 08524811216 Sede legale: Via Gramsci 19, Cicciانو <b>ELECTA SRL</b> P.IVA 04082971211 Sede legale: Via Principe di Piemonte 109, Roccarainola
<b>ARCHIVOLTO SRL</b> Mandante P.IVA 07162480631 Via O. P. Caffaro n.4, Napoli	<b>RUP</b> Arch. Pasquale Imbema

**Dettaglio armadi - scala 1:50**

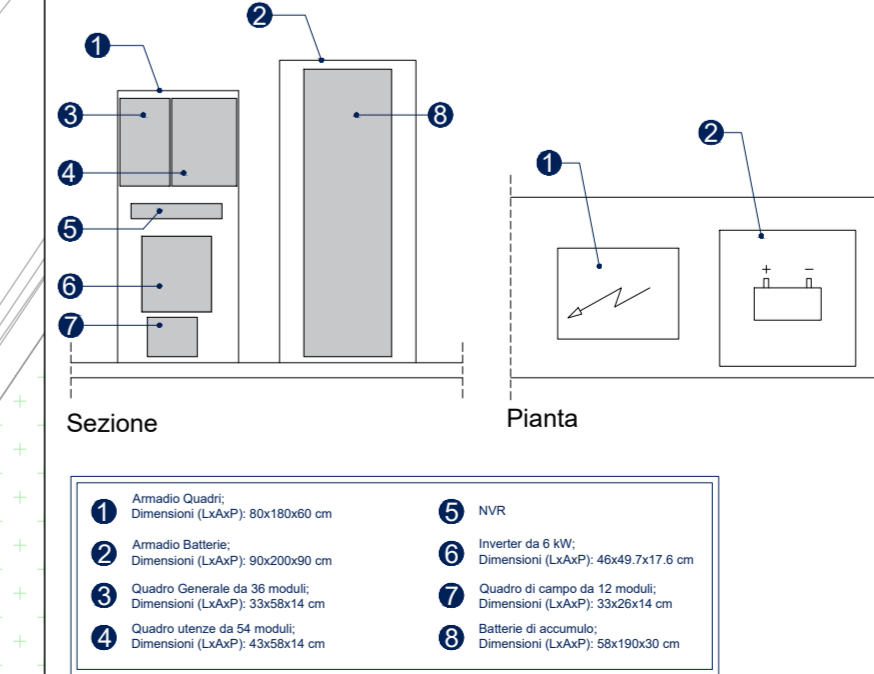

**PROGETTO ELETTRICO** - (Caivano via Necropoli)  
 REVISIONE DESCRIZIONE DATA APPROVATO DA

00	prima emissione	Dicembre 2023	CVN.PD.ELT.G 009
----	-----------------	---------------	------------------