Planimetria passaggio cavi: altri apparati - Area 2 - scala 1:100

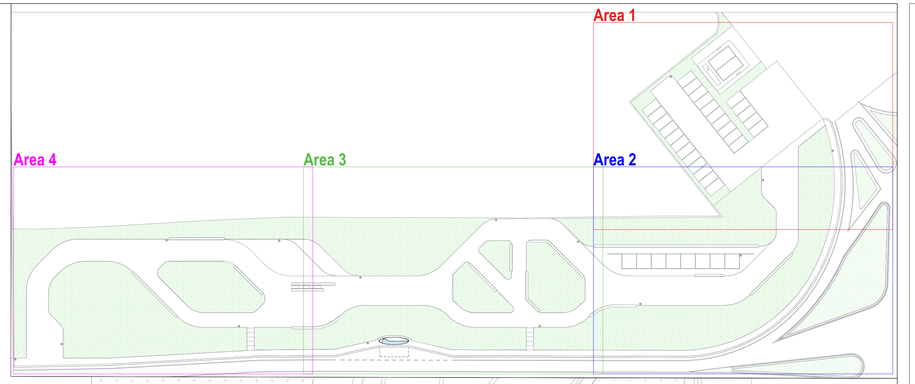

KEY PLAN

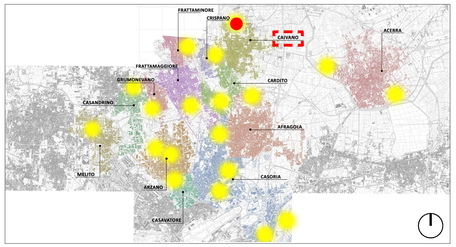

LEGENDA

X,XX — **Quote lineari**	X Qtà — **Riferimento dettaglio in altro elaborato**
Pozzetti in cls con chiusino a vaschetta per alloggio pavimentazione o terreno; Dimensioni 300x300x300 mm; n° elementi = 151	**Piastra base portapalo con tirafondi; Lg.450 DF.140 n° elementi = 147**
Pozzetti in cls con chiusino a vaschetta per alloggio pavimentazione o terreno; Dimensioni 500x500x300 mm; n° elementi = 2	**Armadio Quadri; Dimensioni (LxAxP): 80x180x60 cm: n° elementi = 1**
Dispersore di terra a croce collegato a corda nuda in rame; n° elementi = 147	**Armadio Batteria di accumulo; Dimensioni (LxAxP): 90x200x90 cm: n° elementi = 1**
Colegamento ai pali in acciaio zincato con corda di rame; n° elementi = 147 sezione 16 mmq	**Linea 8: Collegamento QE - illuminazione decorativa; sezione 3x2,5 mmq**
Linea 6: Collegamento QE2 - strip led; sezione 3x4 mmq	**Linea 10: Collegamento QE - centralina per irrigazione; sezione 3x2,5 mmq**
Linea 7: Collegamento QE2 - pensilina di attesa bus; sezione 3x4 mmq	**Linea 11: Collegamento montante elettrica; sezione 5x10 mmq**

COMUNE DI CARDITO
Città Metropolitana di Napoli

Finanziato dall'Unione europea NextGenerationEU — Italiadomani, PIANO NAZIONALE DI RIPRESA E RESILIENZA — MINISTERO DELL'INTERNO

Cardito (Capofila) · Acerra · Afragola · Arzano · Caivano · Casandrino

Casavatore · Casoria · Crispano · Frattamaggiore · Frattaminore · Grumo nevano · Melito

PROGETTO DEFINITIVO

Appalto integrato sulla base del progetto di fattibilità tecnica ed economica "Smart City Napoli Nord - Piani Urbani Integrati – M5C2 – I.2.2"
CIG 972663946C CUP I45I22000020006 - CUP I45I22000030006

RTI

OPUS COSTRUZIONI S.P.A.
Capogruppo
P.IVA 07201350639
Via Campana 233, Pozzuoli

ARCHIVOLTO SRL
Mandante
P.IVA 07162480631
Via O. P. Cafiero n.4, Napoli

RTP

SAG ARCHITETTURA SRLS
P.IVA 09189081210
Sede legale: Via Posillipo 66, Napoli

MASCOLO INGEGNERIA SRL
P.IVA 08524811216
Sede legale: Via Gramsci 19, Cicciano

ELECTA SRL
P.IVA 04082971211
Sede legale: Via Principe di Piemonte 109, Roccarainola

RUP
Arch. Pasquale Imbemba

PROGETTO ELETTRICO - (Caivano via Necropoli)
Planimetria passaggio cavi

DATA	Dicembre 2023		
SCALA	varie	FORMATO	A1+
		CODICE	CVN.PD.ELT.G 010

REVISIONE	DESCRIZIONE	DATA	APPROVATO DA
00	prima emissione	Dicembre 2023	