

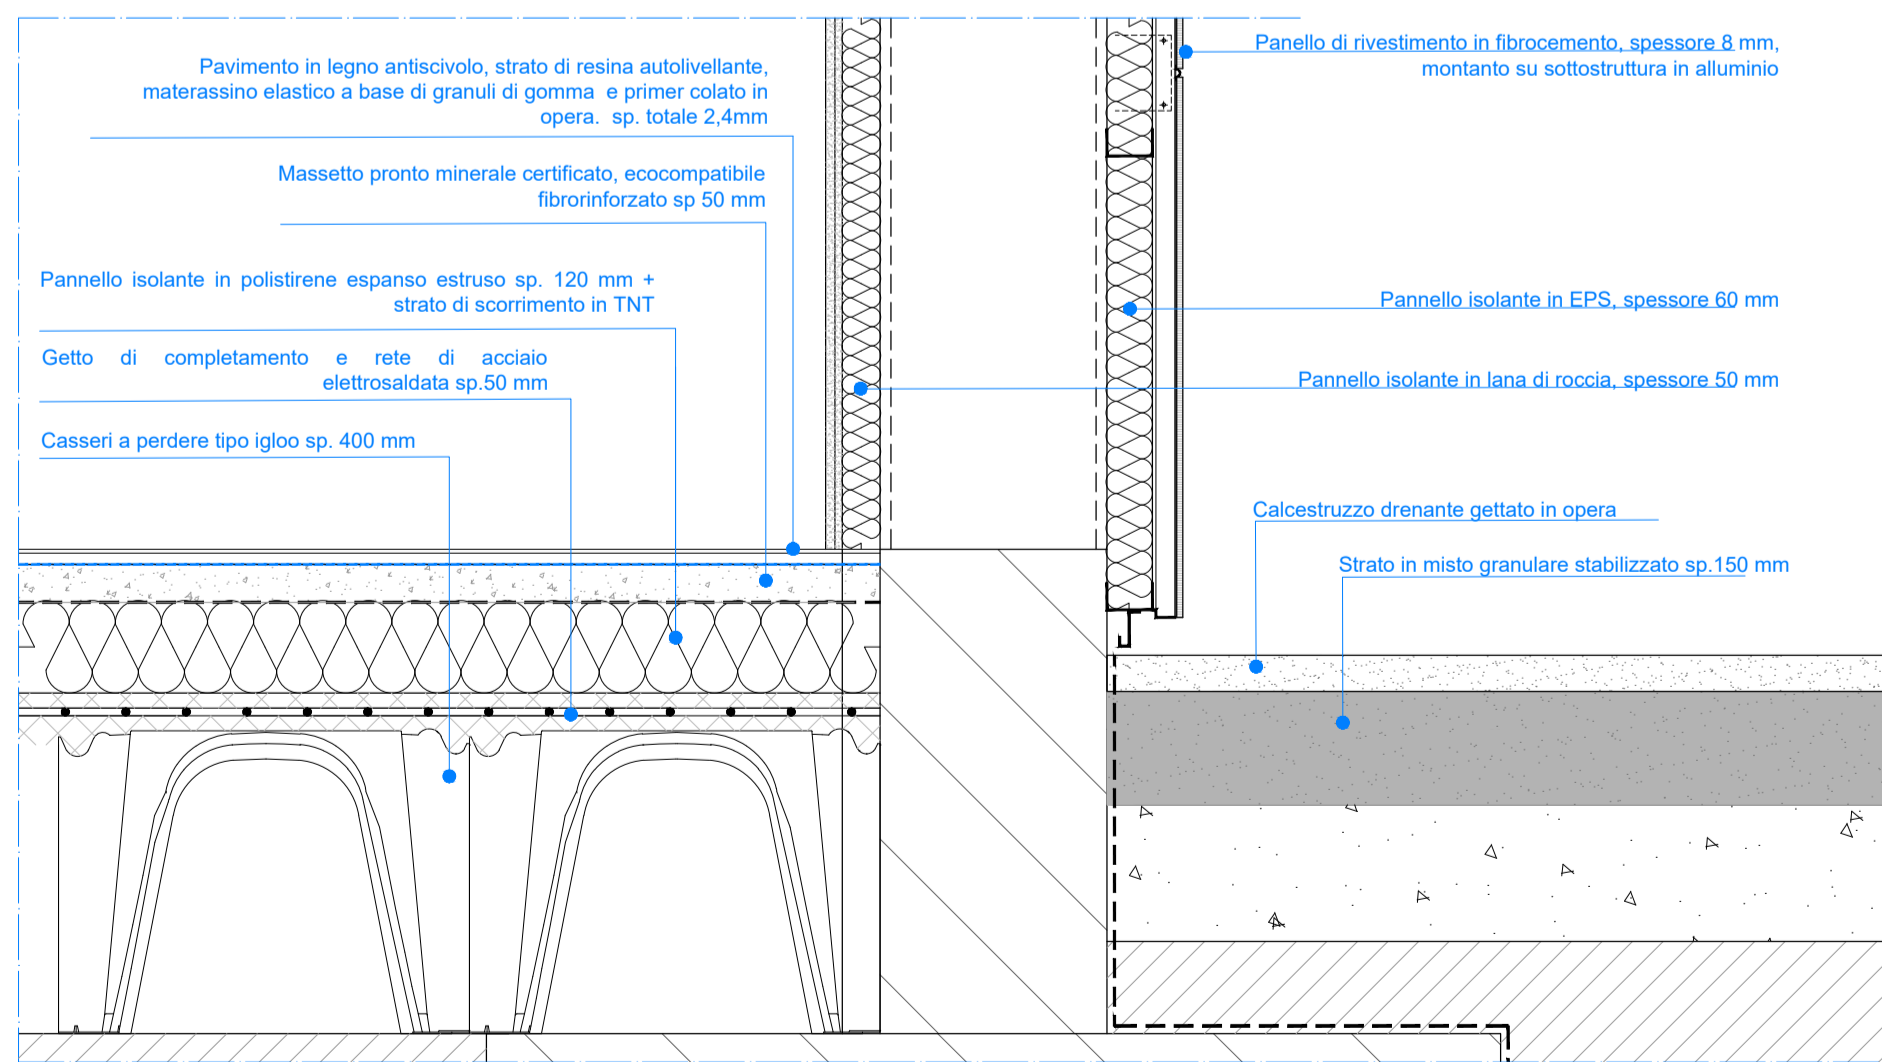
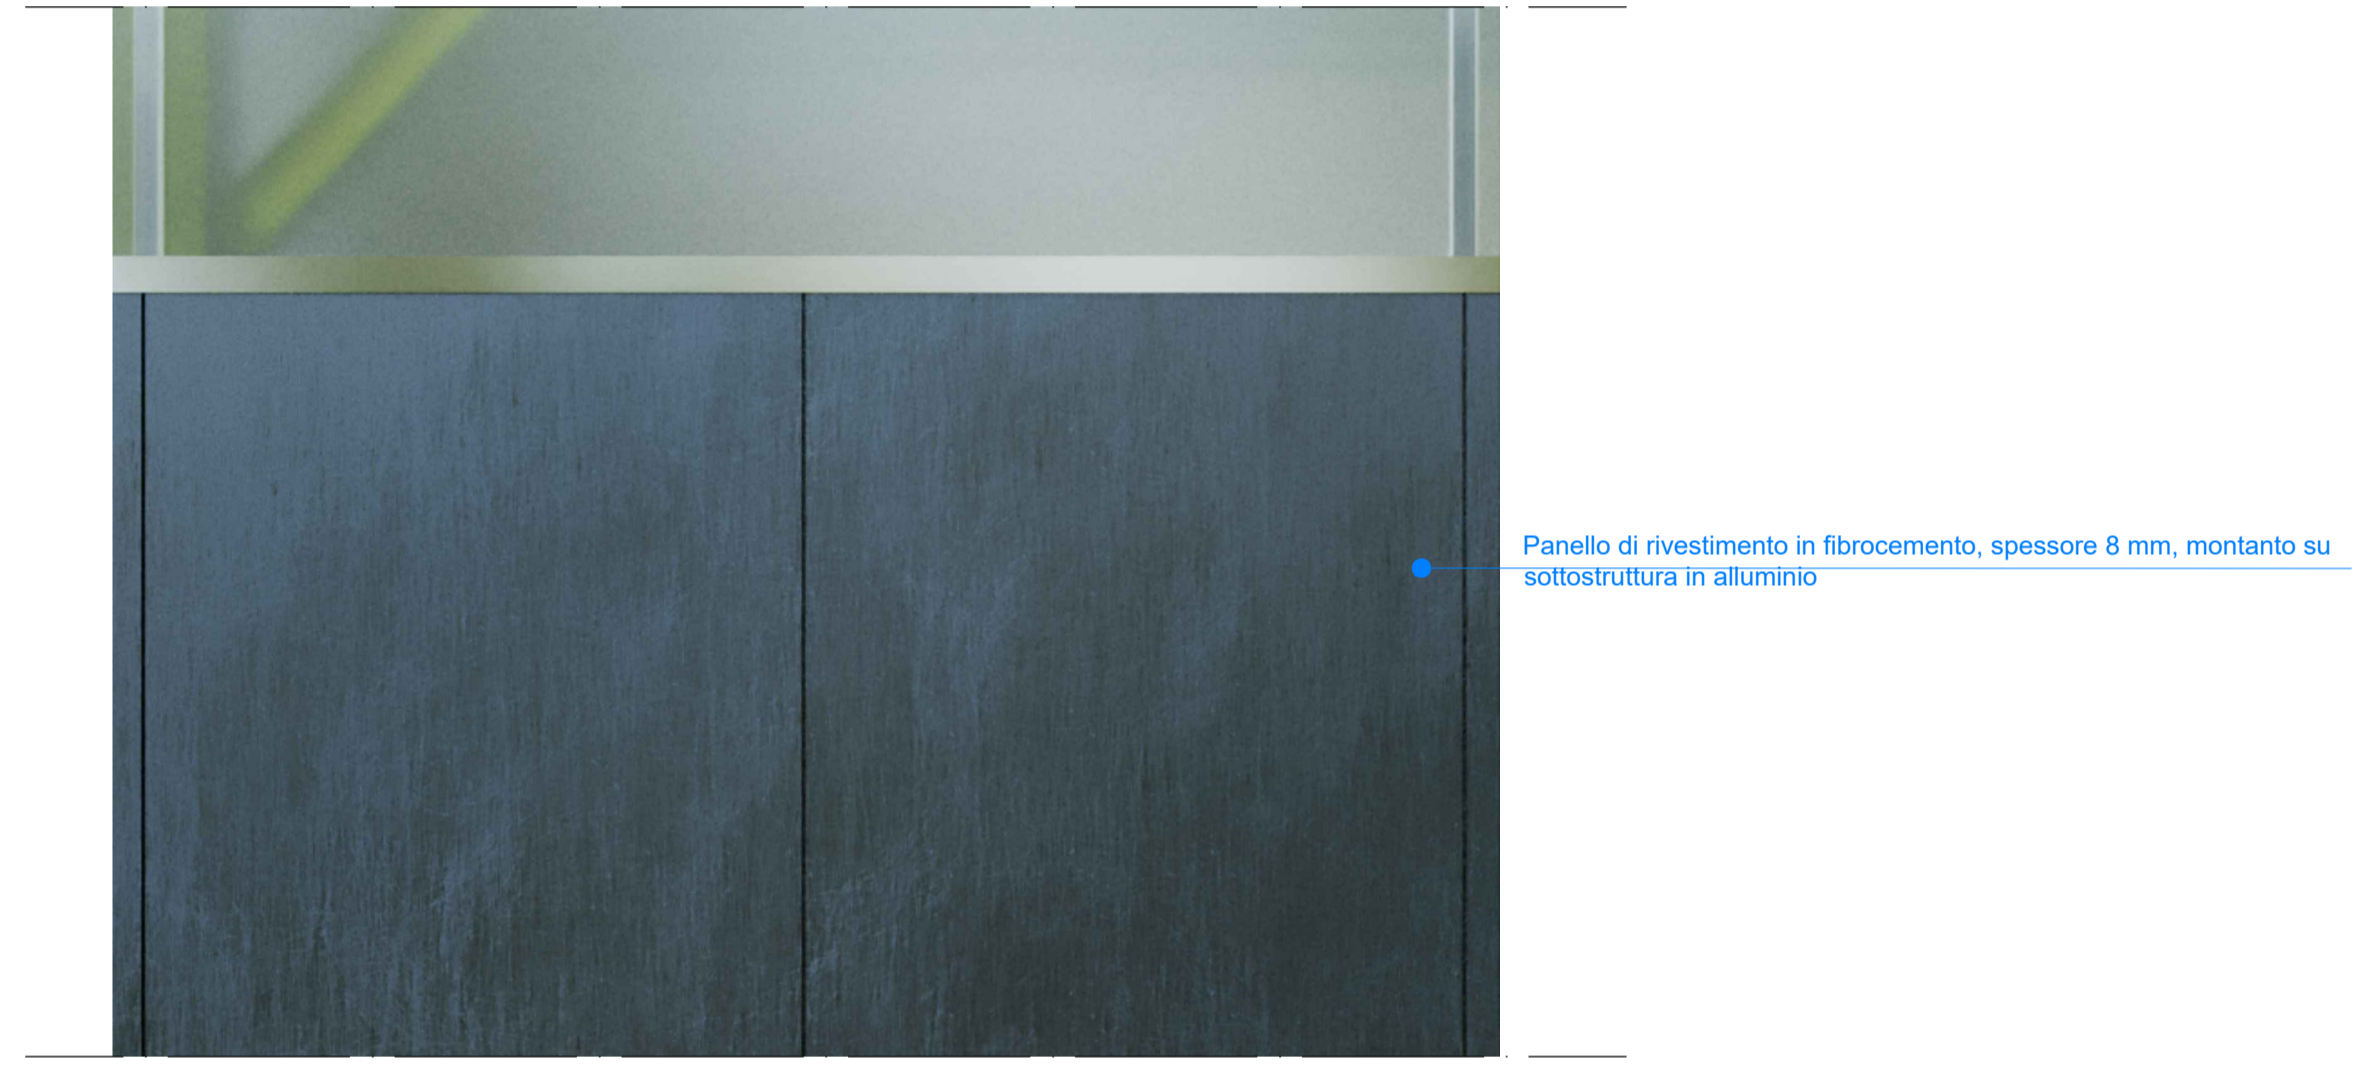
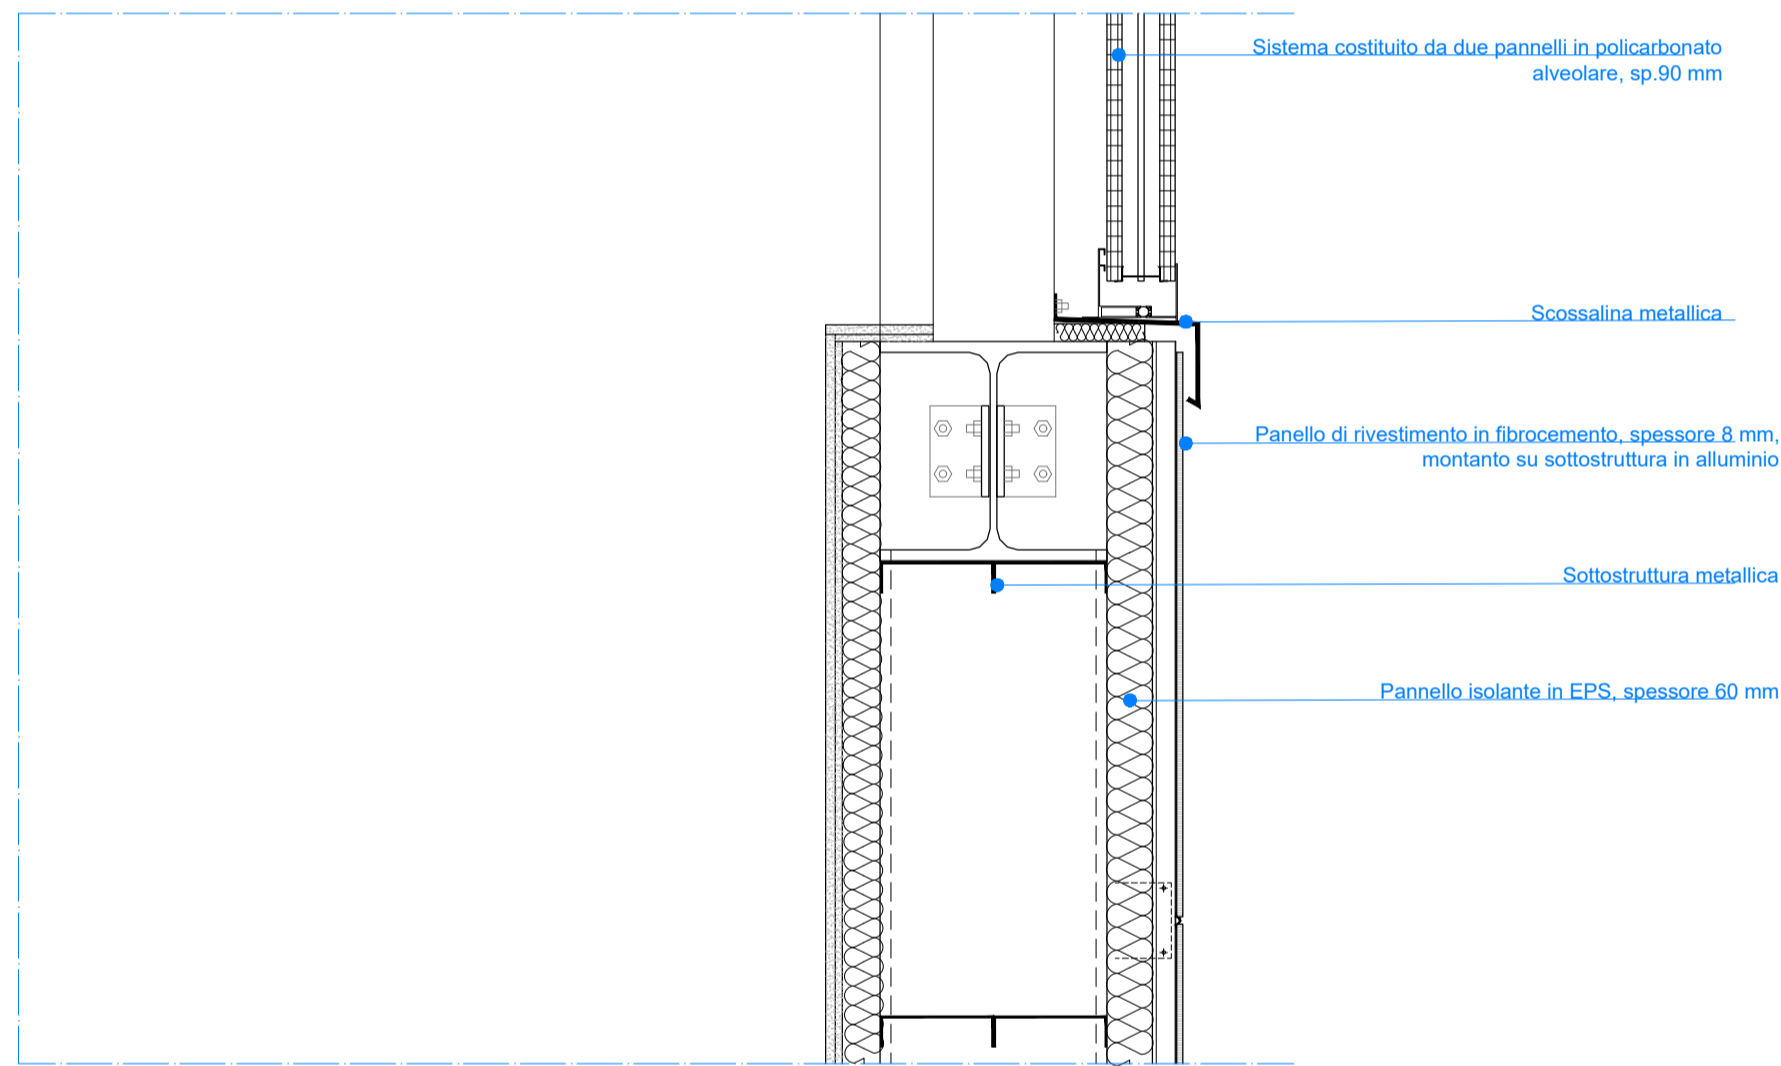
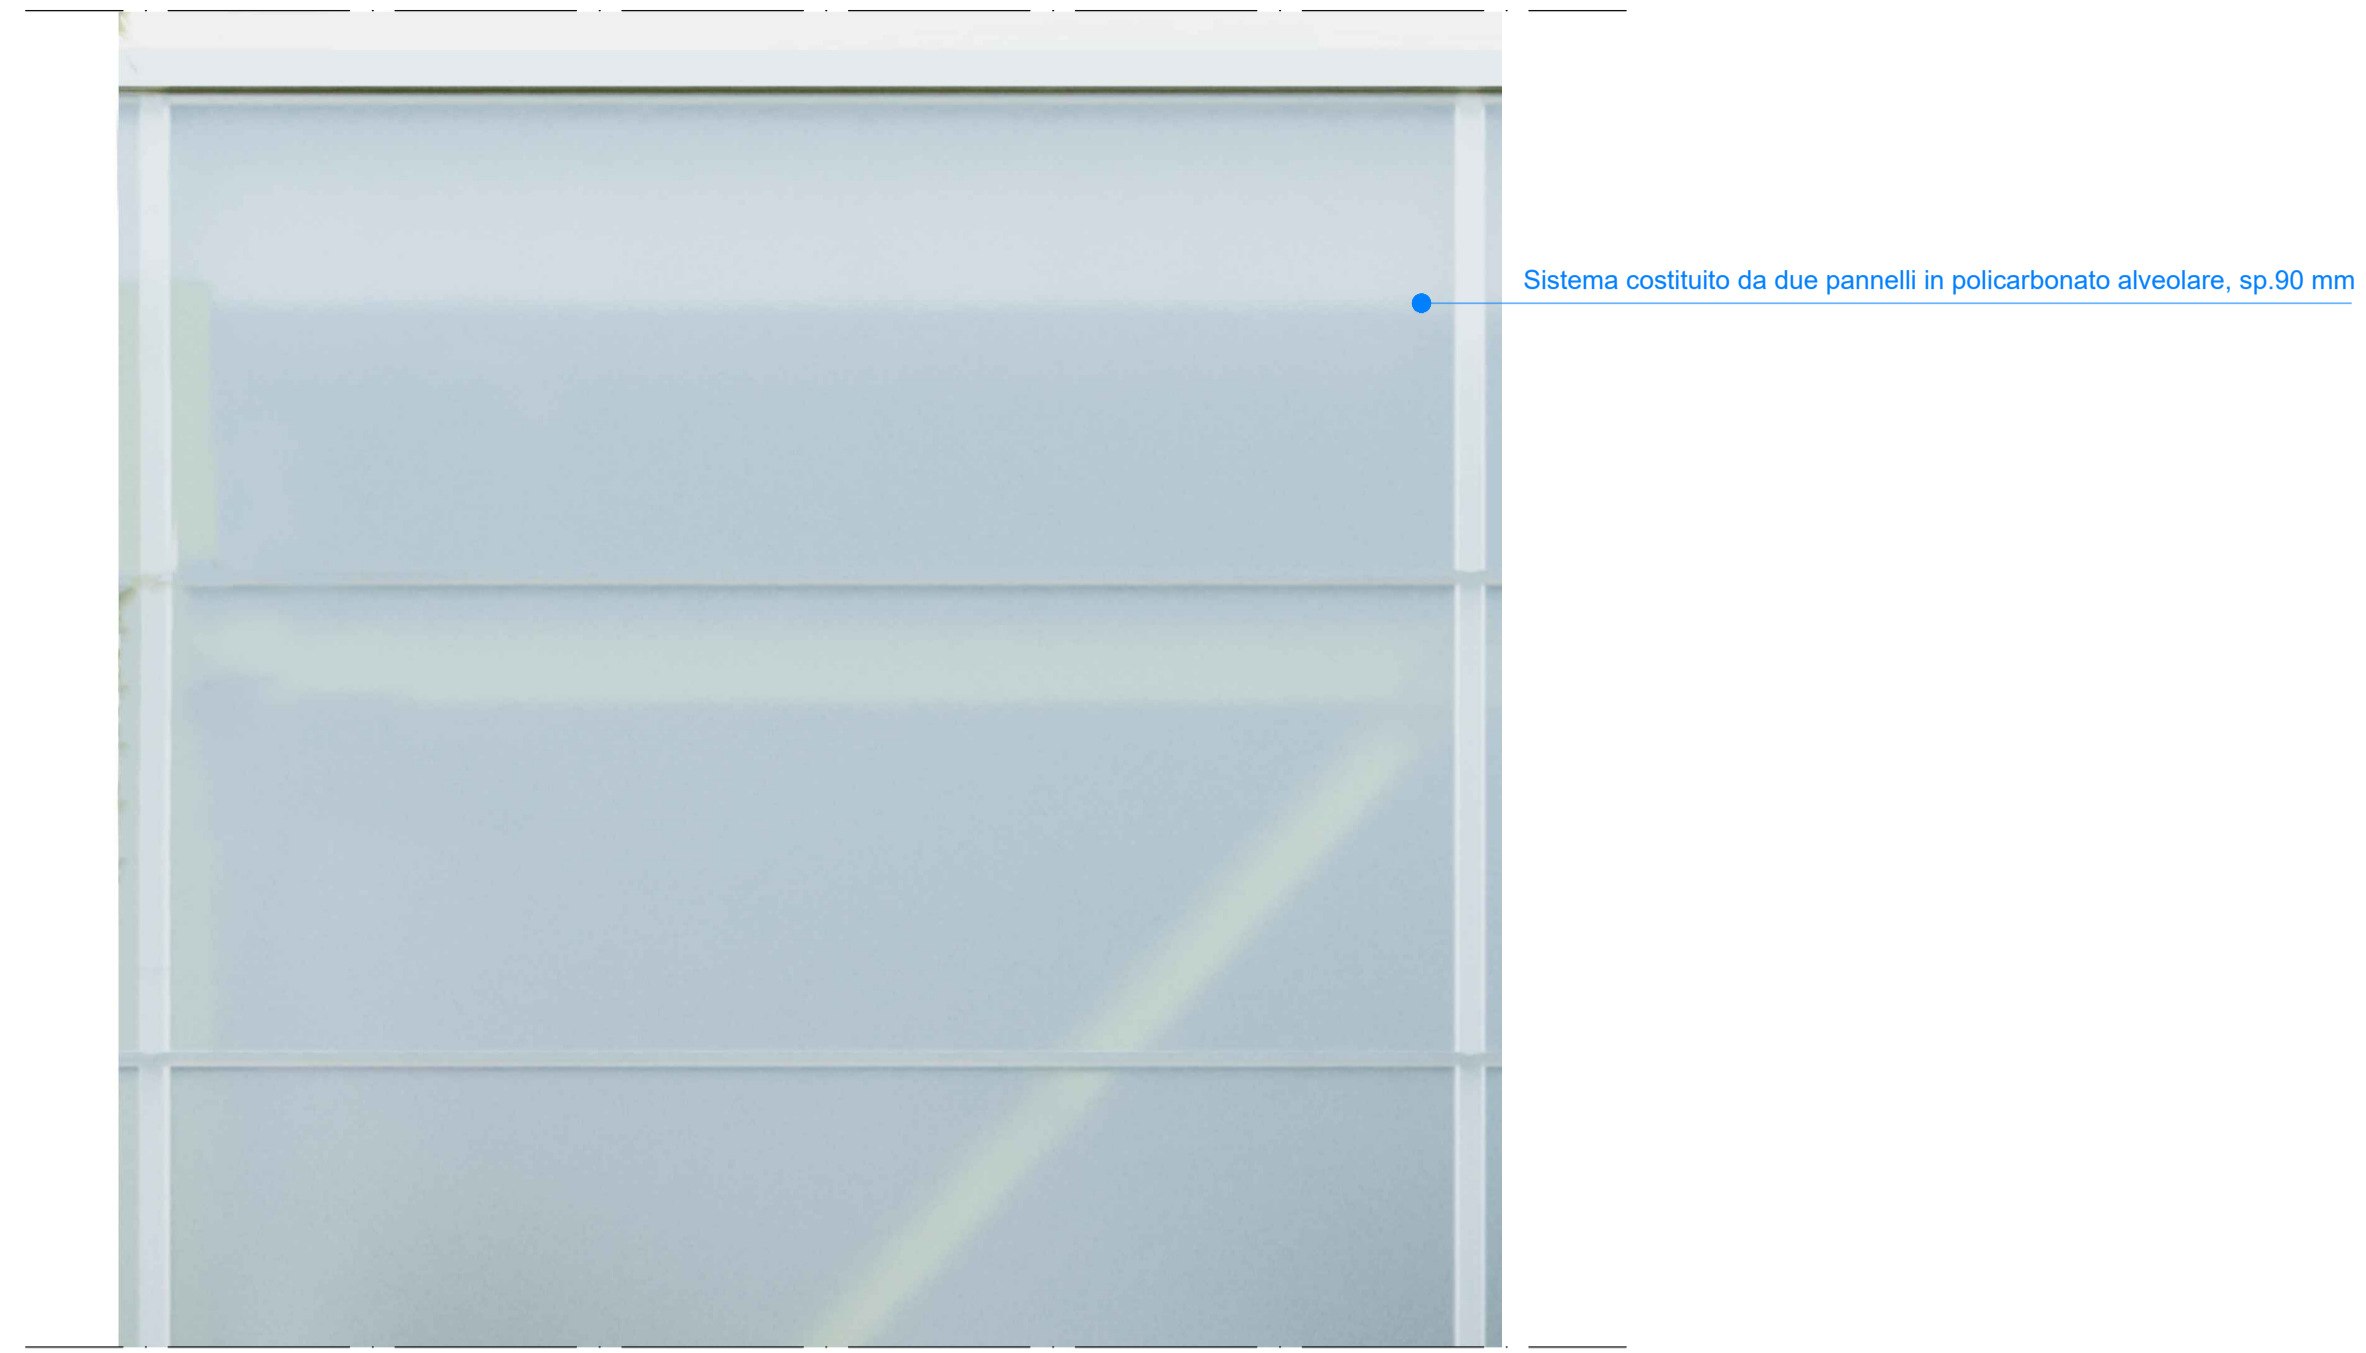




DETTAGLIO 1

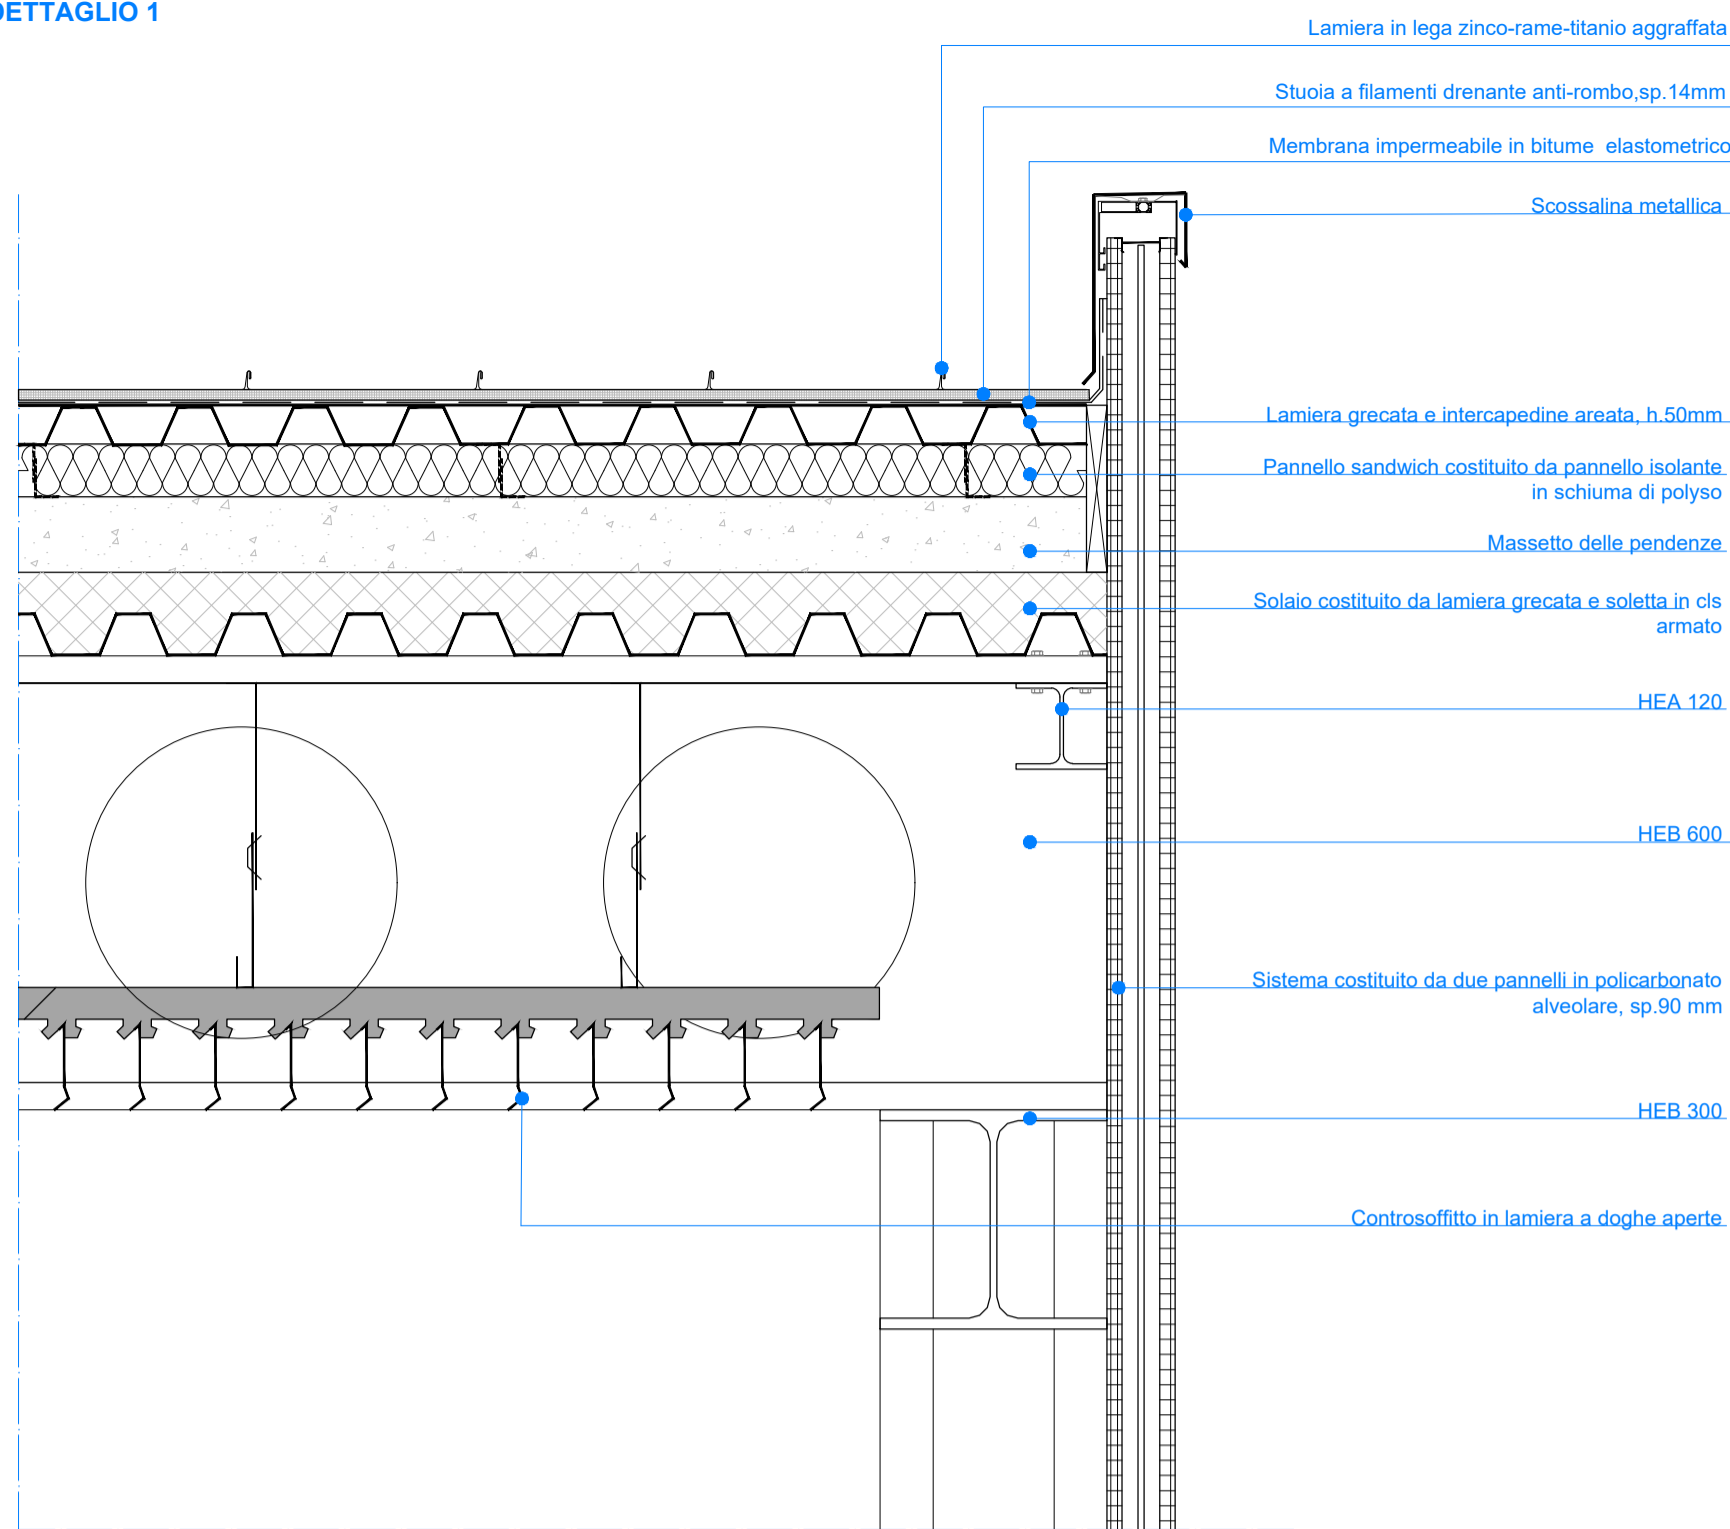

**MATERIALI**  
Pannello in polycarbonato alveolare

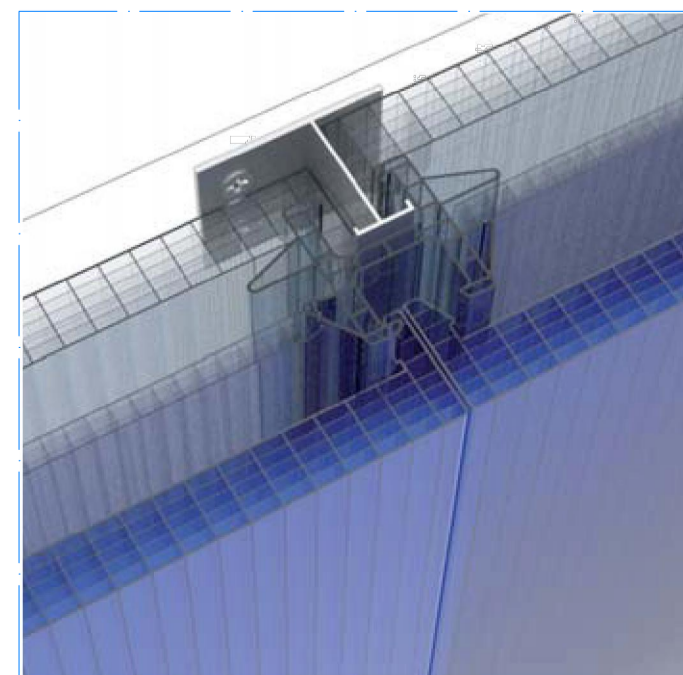

Pannello di rivestimento in fibrocemento, spessore 8 mm, montato su sottostruttura in alluminio

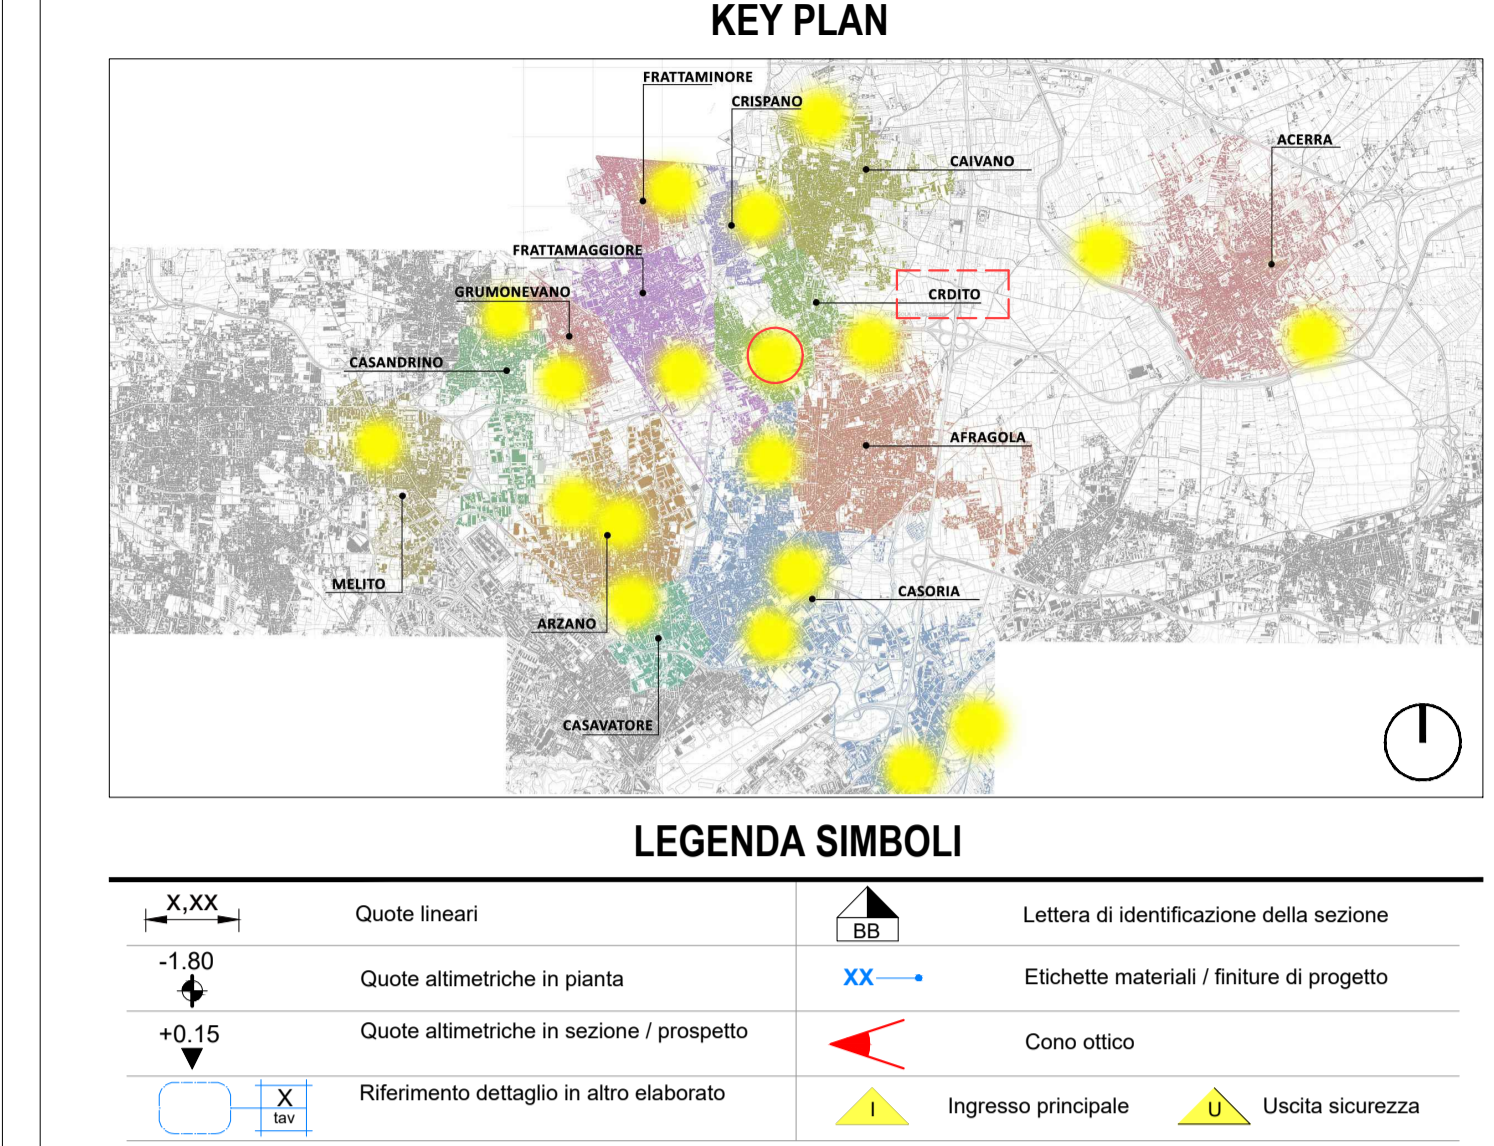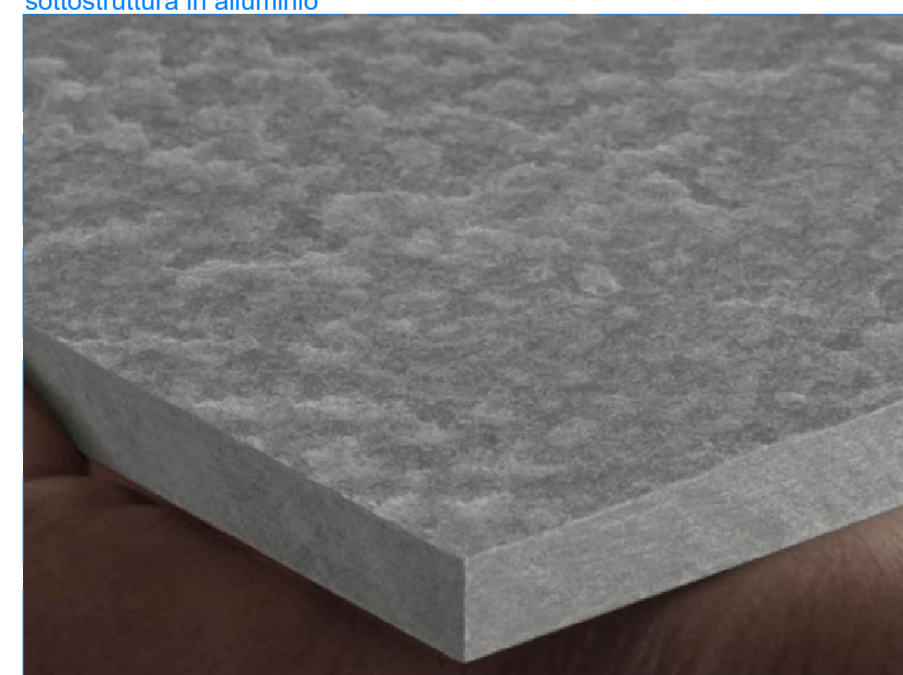

**LEGENDA SIMBOLI**

X.XX	Quote lineari	BB	Lettera di identificazione della sezione
-1.80	Quote altimetriche in pianta	XX	Etichette materiali / finiture di progetto
+0.15	Quote altimetriche in sezione / prospetto	◀▶	Cono ottico
⊞	Riferimento dettaglio in altro elaborato	▲	Ingresso principale
		▲	Uscita sicurezza

**LEGENDA MATERIALI**

<b>SERVIZI PER LA MOBILITÀ</b>	<b>ARREDO URBANO</b>
PS   Pensilina smart	A1   Sedute in pietra ricostituita
ST   Punto di ricarica per due bus elettrici	A2   Vasche/fioriere
	A3   Parete verde con struttura in acciaio galvanizzato
<b>PAVIMENTAZIONI</b>	A4   Pergola in acciaio galvanizzato
P1   Paving pedonale e/o carrabile	A5   Dissuasori
P2   Paving drenante	A6   Cestini portarifiuti
P3   Paving antitrauma	A7   Sistema di illuminazione
P4   Masselli autobloccanti grigliati	
<b>ACCESSORI PAVIMENTAZIONI</b>	<b>VERDE</b>
AP1   Cordolo	V1   Rain garden
AP2   Caditoia	V2   Oasi di succulente
AP3   Zanella	V3   Rinfoltimento strato naturale
	V4   Vasche verdi
	V5   Rampicanti
	V6   Giardino mediterraneo
	V7   Aromatiche



**PROGETTO DEFINITIVO**

Appalto integrato sulla base del progetto di fattibilità tecnica ed economica "Smart City Napoli Nord - Piani Urbani Integrati - MSC2 - I.2.2"

CIG 972663946C CUP I45I22000020006 - CUP I45I22000030006

<b>RTI</b> OPUS COSTRUZIONI S.P.A. Capogruppo P.IVA 07201350639 Via Campana 233, Pozzuoli	<b>RTP</b> SAG ARCHITETTURA SRLS P.IVA 09189081210 Sede legale: Via Posillipo 66, Napoli MASCOLO INGEGNERIA SRL P.IVA 08524811216 Sede legale: Via Gramsci 19, Cicchiano ELECTA SRL P.IVA 04082971211 Sede legale: Via Principe di Piemonte 109, Roccarainola
<b>ARCHIVOLTO SRL</b> Mandante P.IVA 07162480631 Via O. P. Caffaro n.4, Napoli	<b>RUP</b> Arch. Pasquale Imbemba

PROGETTO ARCHITETTONICO - (Cardito Via Biagio Loffredo)

REVISIONE | DESCRIZIONE | DATA | APPROVATO DA

00	Prima emissione	Dicembre 2023	
----	-----------------	---------------	--